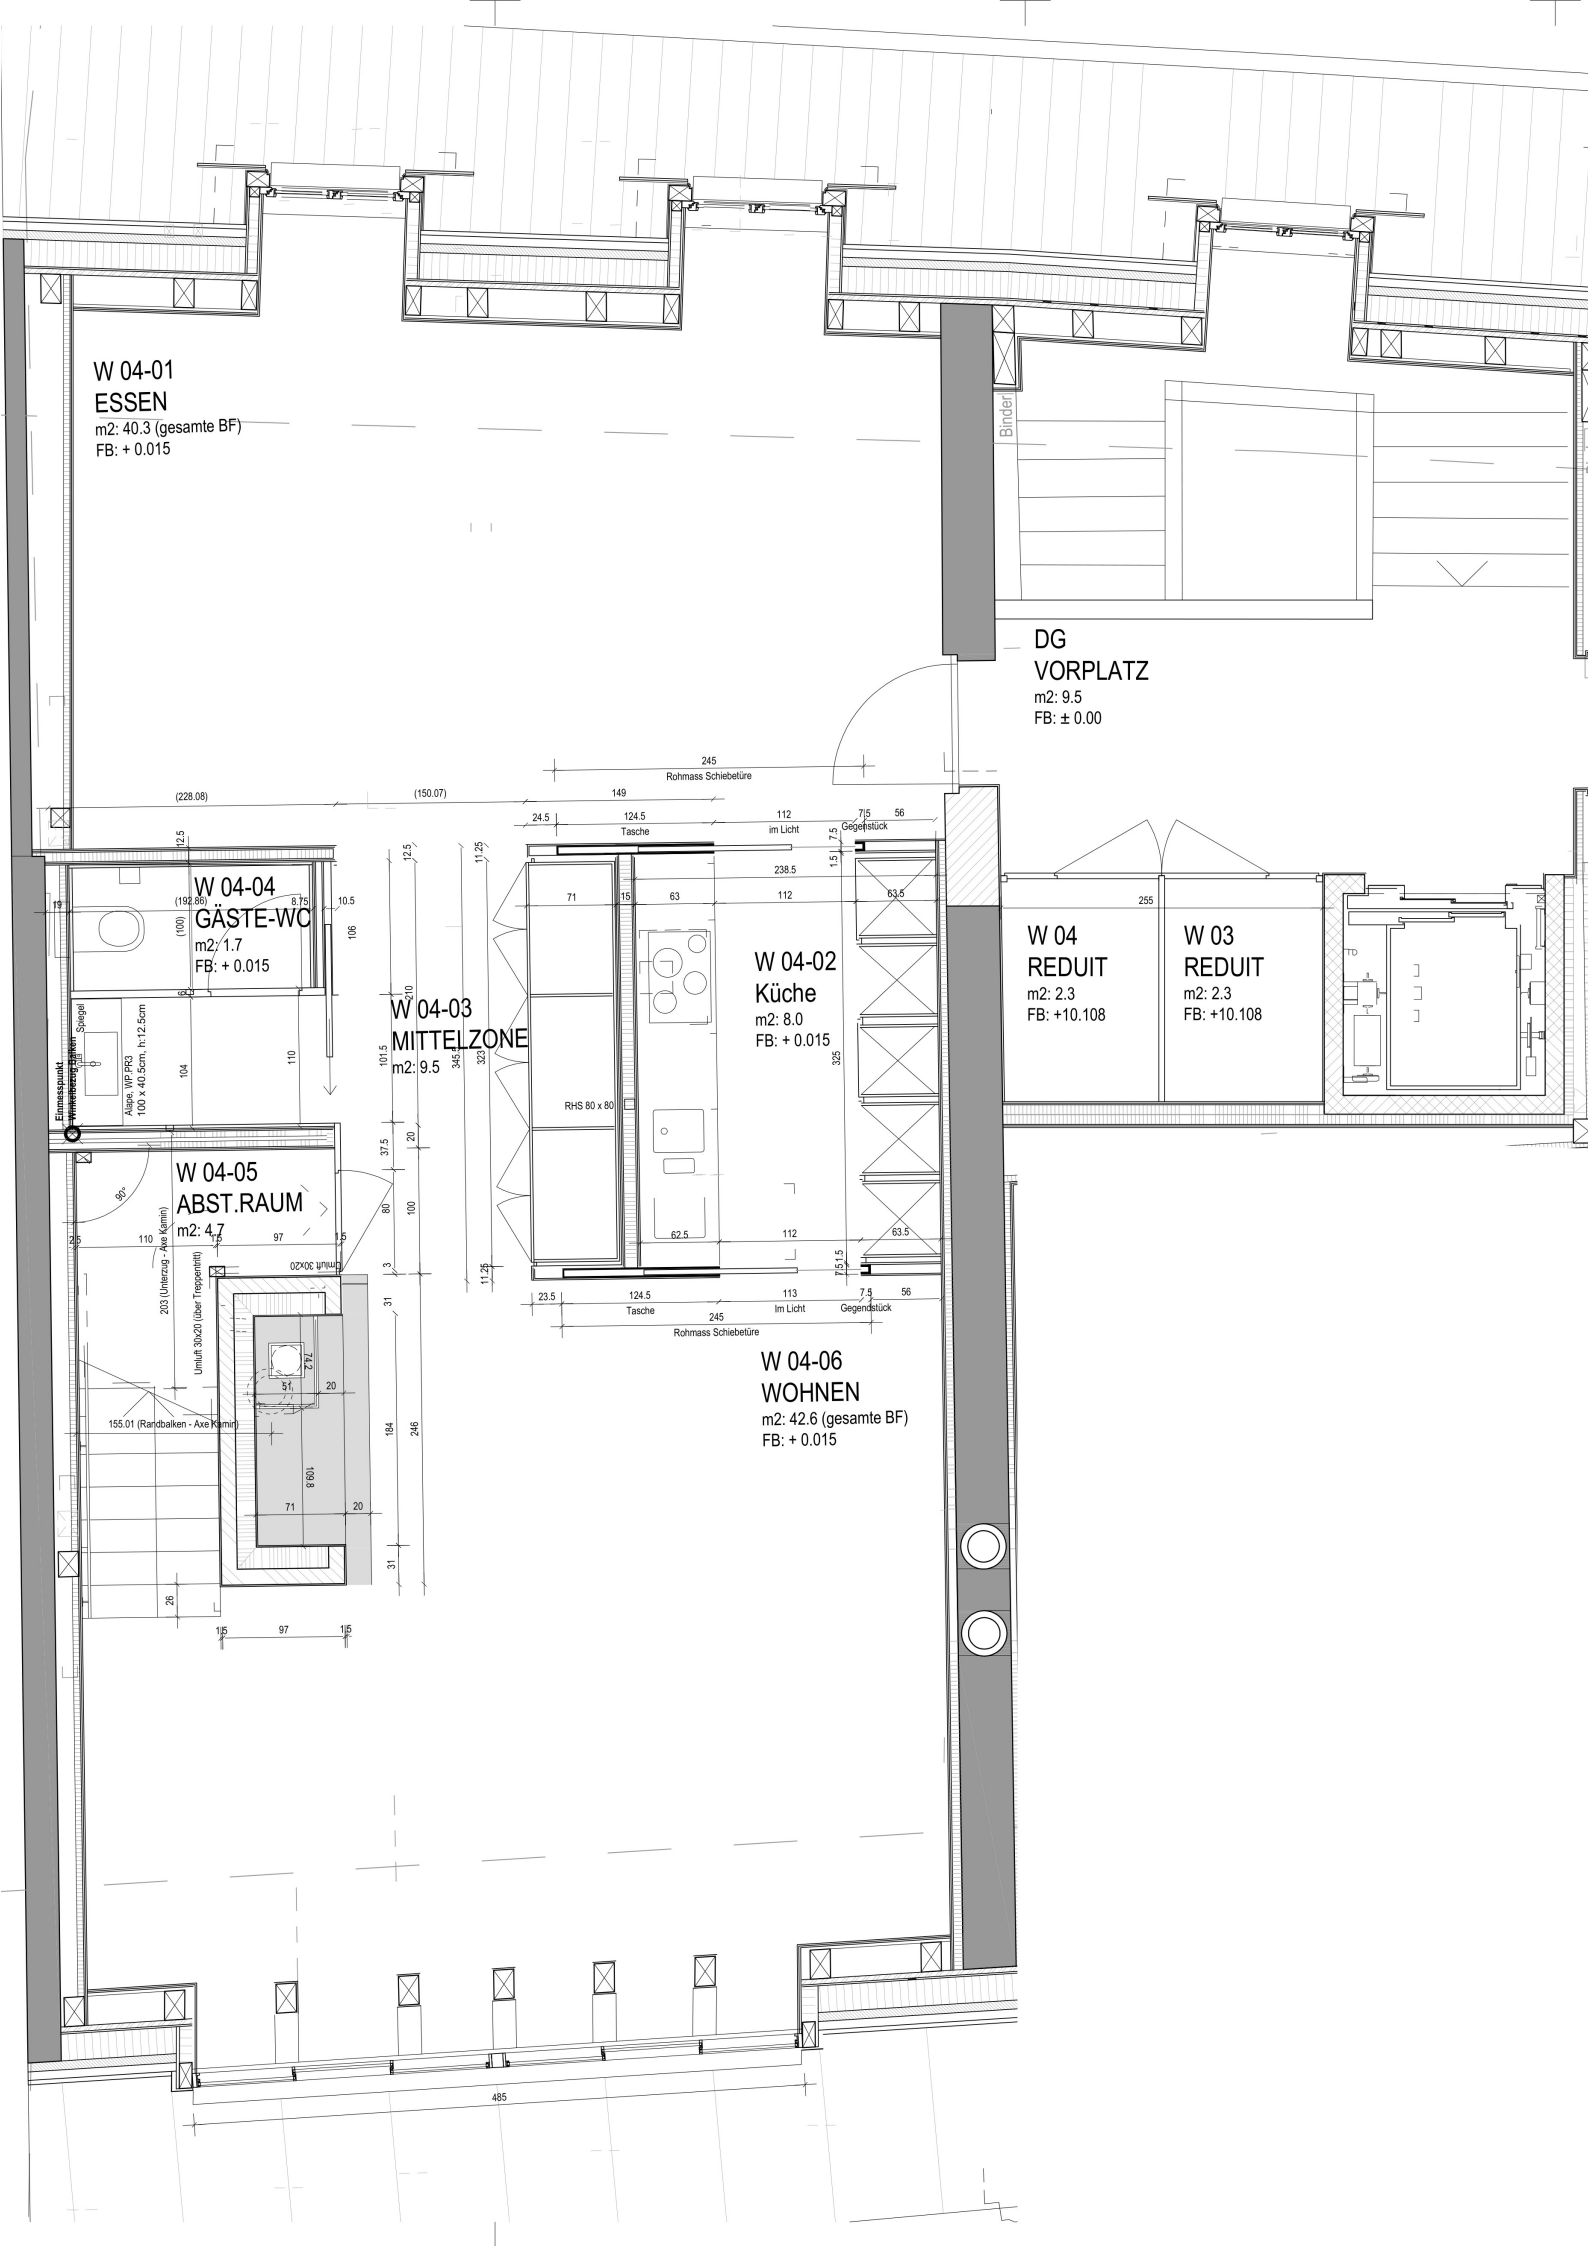

W 04-01
ESSEN
m2: 40.3 (gesamte BF)
FB: + 0.015
Binder
DG
VORPLATZ
m2: 9.5
FB: ± 0.00
W 04-04
GÄSTE-WC
m2: 1.7
FB: + 0.015
W 04-03
MITTELZONE
m2: 9.5
W 04-02
Küche
m2: 8.0
FB: + 0.015
W 04
REDUIT
m2: 2.3
FB: +10.108
W 03
REDUIT
m2: 2.3
FB: +10.108
W 04-05
ABST.RAUM
m2: 4.7
W 04-06
WOHNEN
m2: 42.6 (gesamte BF)
FB: + 0.015
Rohmass Schiebetüre
Tasche
im Licht
Gegenstück
RHS 80 x 80
Einmesspunkt
Spiegel
Ablage, WP PR3
100 x 40.5cm, h:12.5cm
Umluft 30x20
Umluft 30x20 (über Treppenritt)
203 (Unterzug - Axe Kamin)
155.01 (Randbalken - Axe Kamin)
485