

4.5-ZIMMER-WOHNUNGEN HAUS A + B | EG, 1.+2.OG

Nutzwohnfläche Wohnung rechts 118 m²


Nutzwohnfläche Wohnung links 118 m²

Haus A: A.0.R.
A.1.R.
A.2.R.

Haus B: B.0.R.
B.1.R.
B.2.R.


Haus A: A.0.L.
A.1.L.
A.2.L.

Haus B: B.0.L.
B.1.L.
B.2.L.

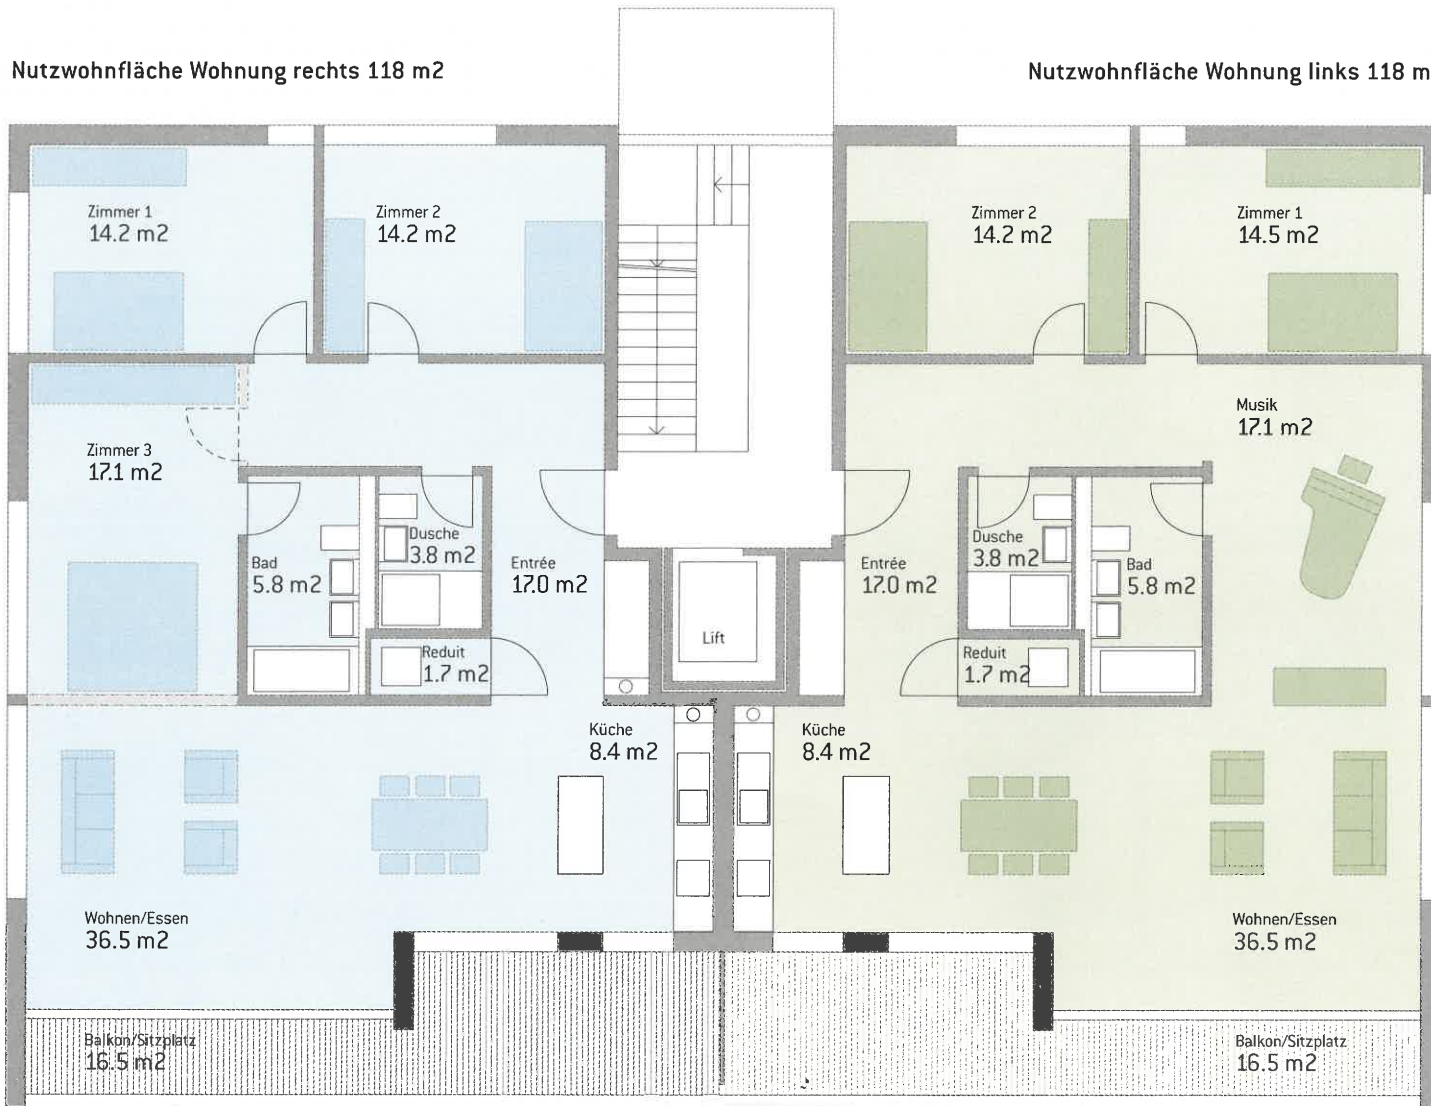

Flexible Nutzung als
3.5/4.5- Zimmer Wohnung.

6

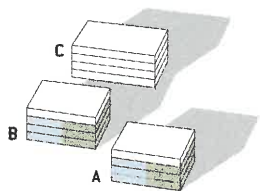

- Parkett in den Schlafräumen
- Keramische Platten oder Parkett im Wohn-/Esszimmer, Küche und Eingangsbereich
- Keramische Platten in der Küche, den Nasszellen und im Reduit
- Hochwertige Küche mit Granitabdeckung
- Reduit mit Waschmaschine und Tumbler

- Bad/WC mit 2 Lavabos
- Separate Dusche/WC
- Südwestlich ausgerichteter Balkon oder grosszügiger Sitzplatz
- Jede Wohnung verfügt über einen separaten Kellerraum
- Flexible Nutzung als 3.5 / 4.5- Zimmer Wohnung (Wohnung links)