

4.OG			
3.OG			
2.OG			
1.OG			
EG			
UG			




Bouygues E&S Schweiz AG
Brandstrasse 24 / 26
CH-8952 Schlieren


Tel : +41 (0)58 800 44 44
Fax : +41 (0)58 800 44 40
Mail : info@bouygues-es.com
Web : www.bouygues.ch

Bauliche Unstimmigkeiten sind mit dem Planverfasser abzuklären. Der Planinhalt ist geistiges Eigentum der Bouygues E&S.

Total Mietfläche: 2'998.1 m²
exkl. Lager und Technik

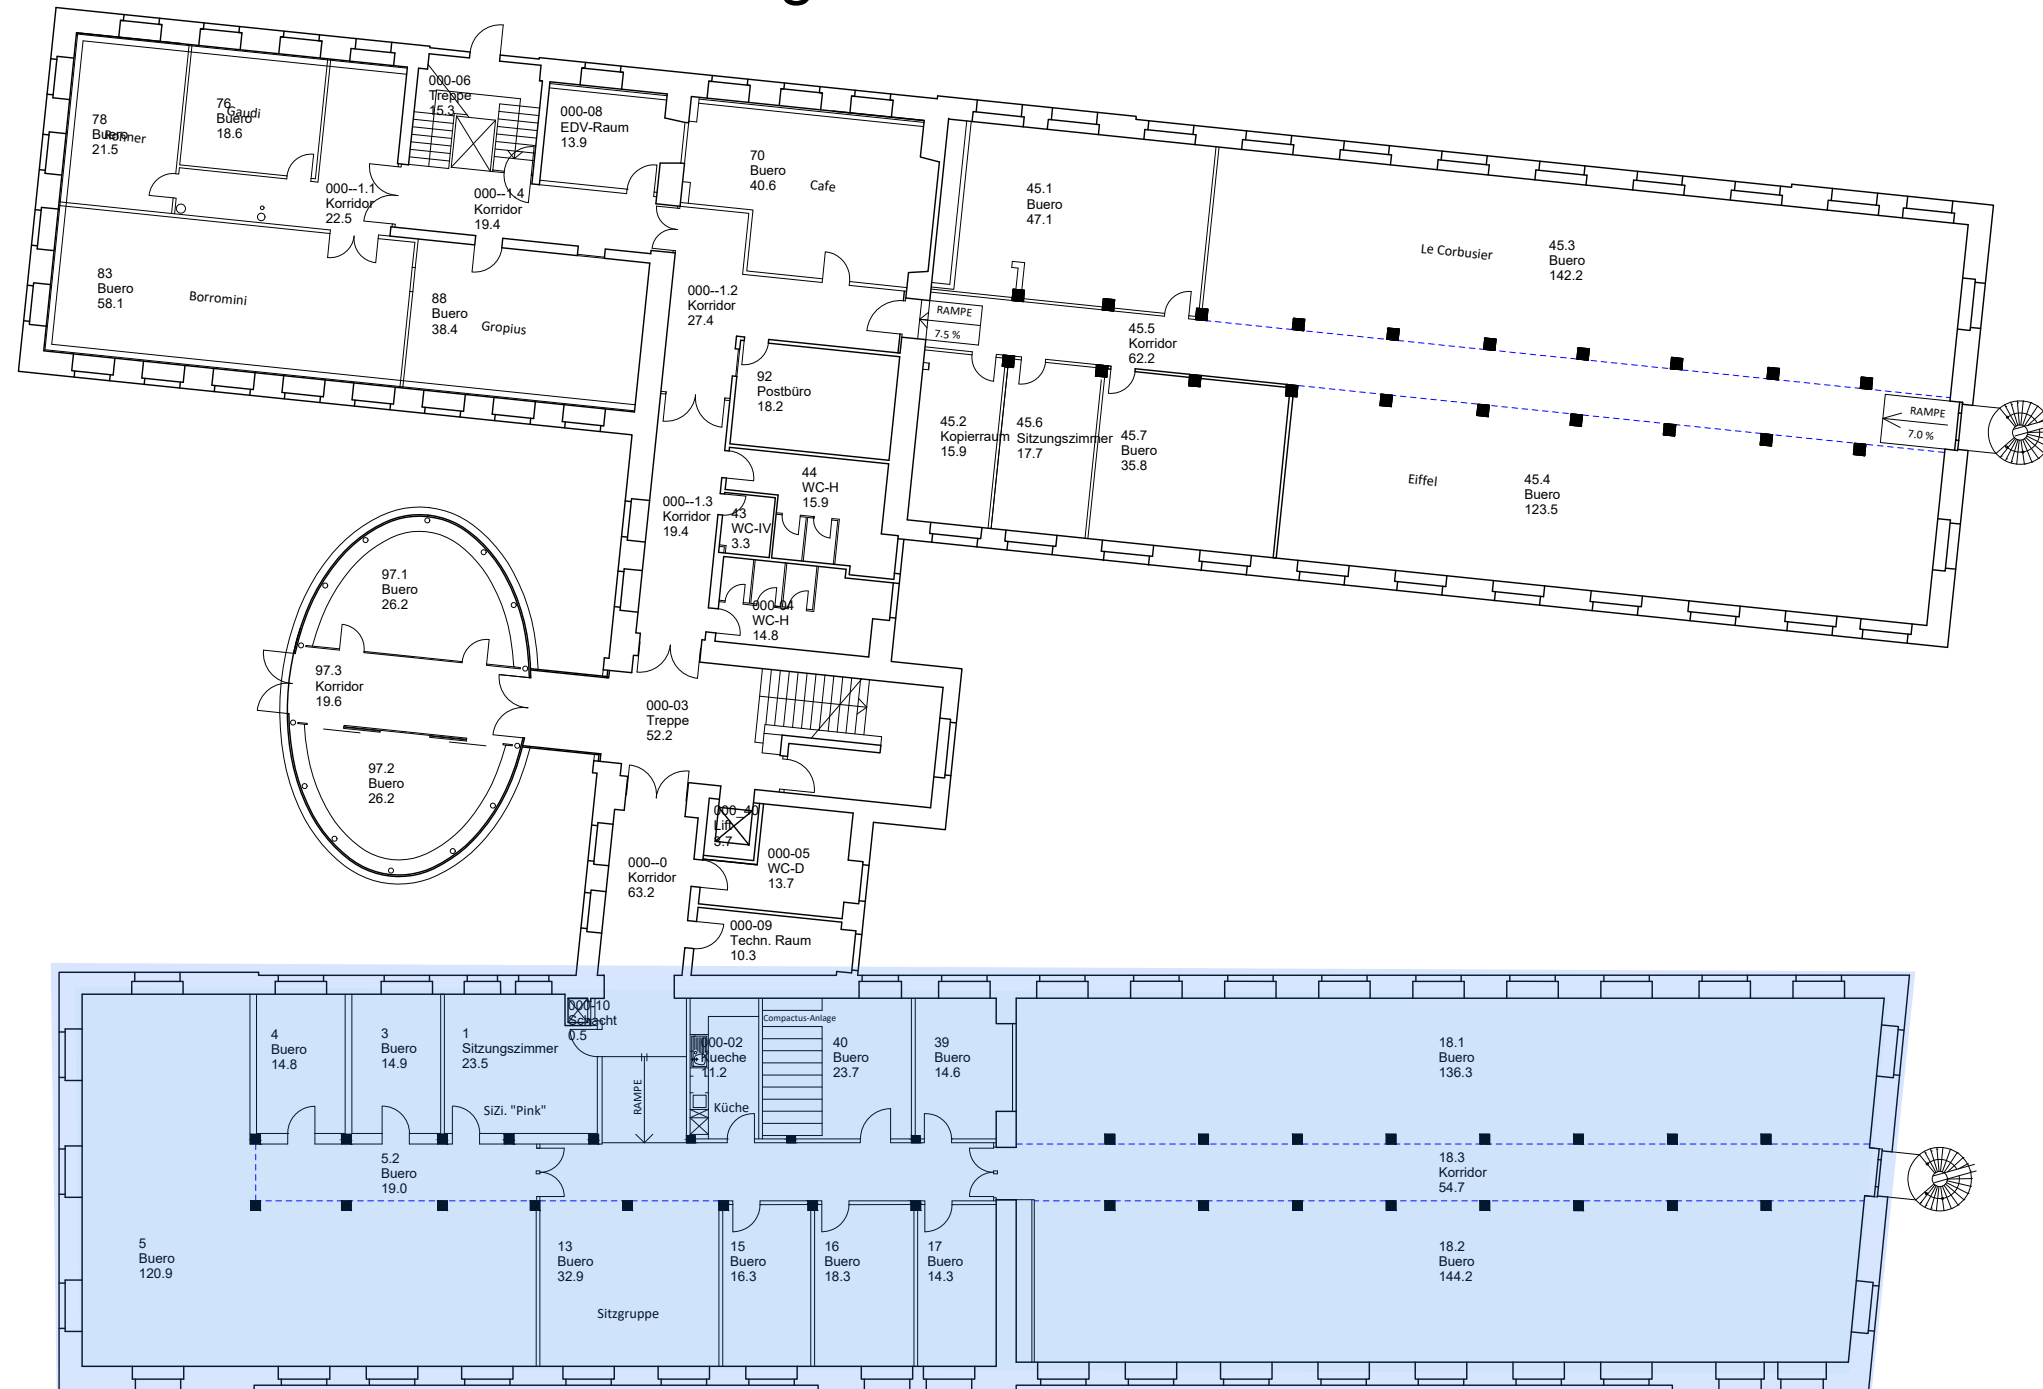

659.6 m²

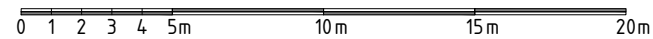

Objekt / Bauherr

Basisplan
BA_0701

Planinhalt

W00X.Z7ZCAD.07
BA_0701_EG.1

Projekt-Nr. / Plan-Nr.

Erdgeschoss

Geschoss

none / A3

Massstab / Format

07.05.2018 / VHG

Erstellt am / Gezeichnet von

14.06.2018 / ult

Revidiert am / Gezeichnet von

Basisplan
Baden
BA_0701 · 1.Obergeschoss


4.OG		
3.OG		
2.OG		
1.OG		
EG		
UG		




Bouygues E&S Schweiz AG
Brandstrasse 24 / 26
CH-8952 Schlieren

Tel : +41 (0)58 800 44 44
Fax : +41 (0)58 800 44 40
Mail : info@bouygues-es.com
Web: www.bouygues.ch

Bauliche Unstimmigkeiten sind mit dem Planverfasser abzuklären. Der Planinhalt ist geistiges Eigentum der Bouygues E&S.

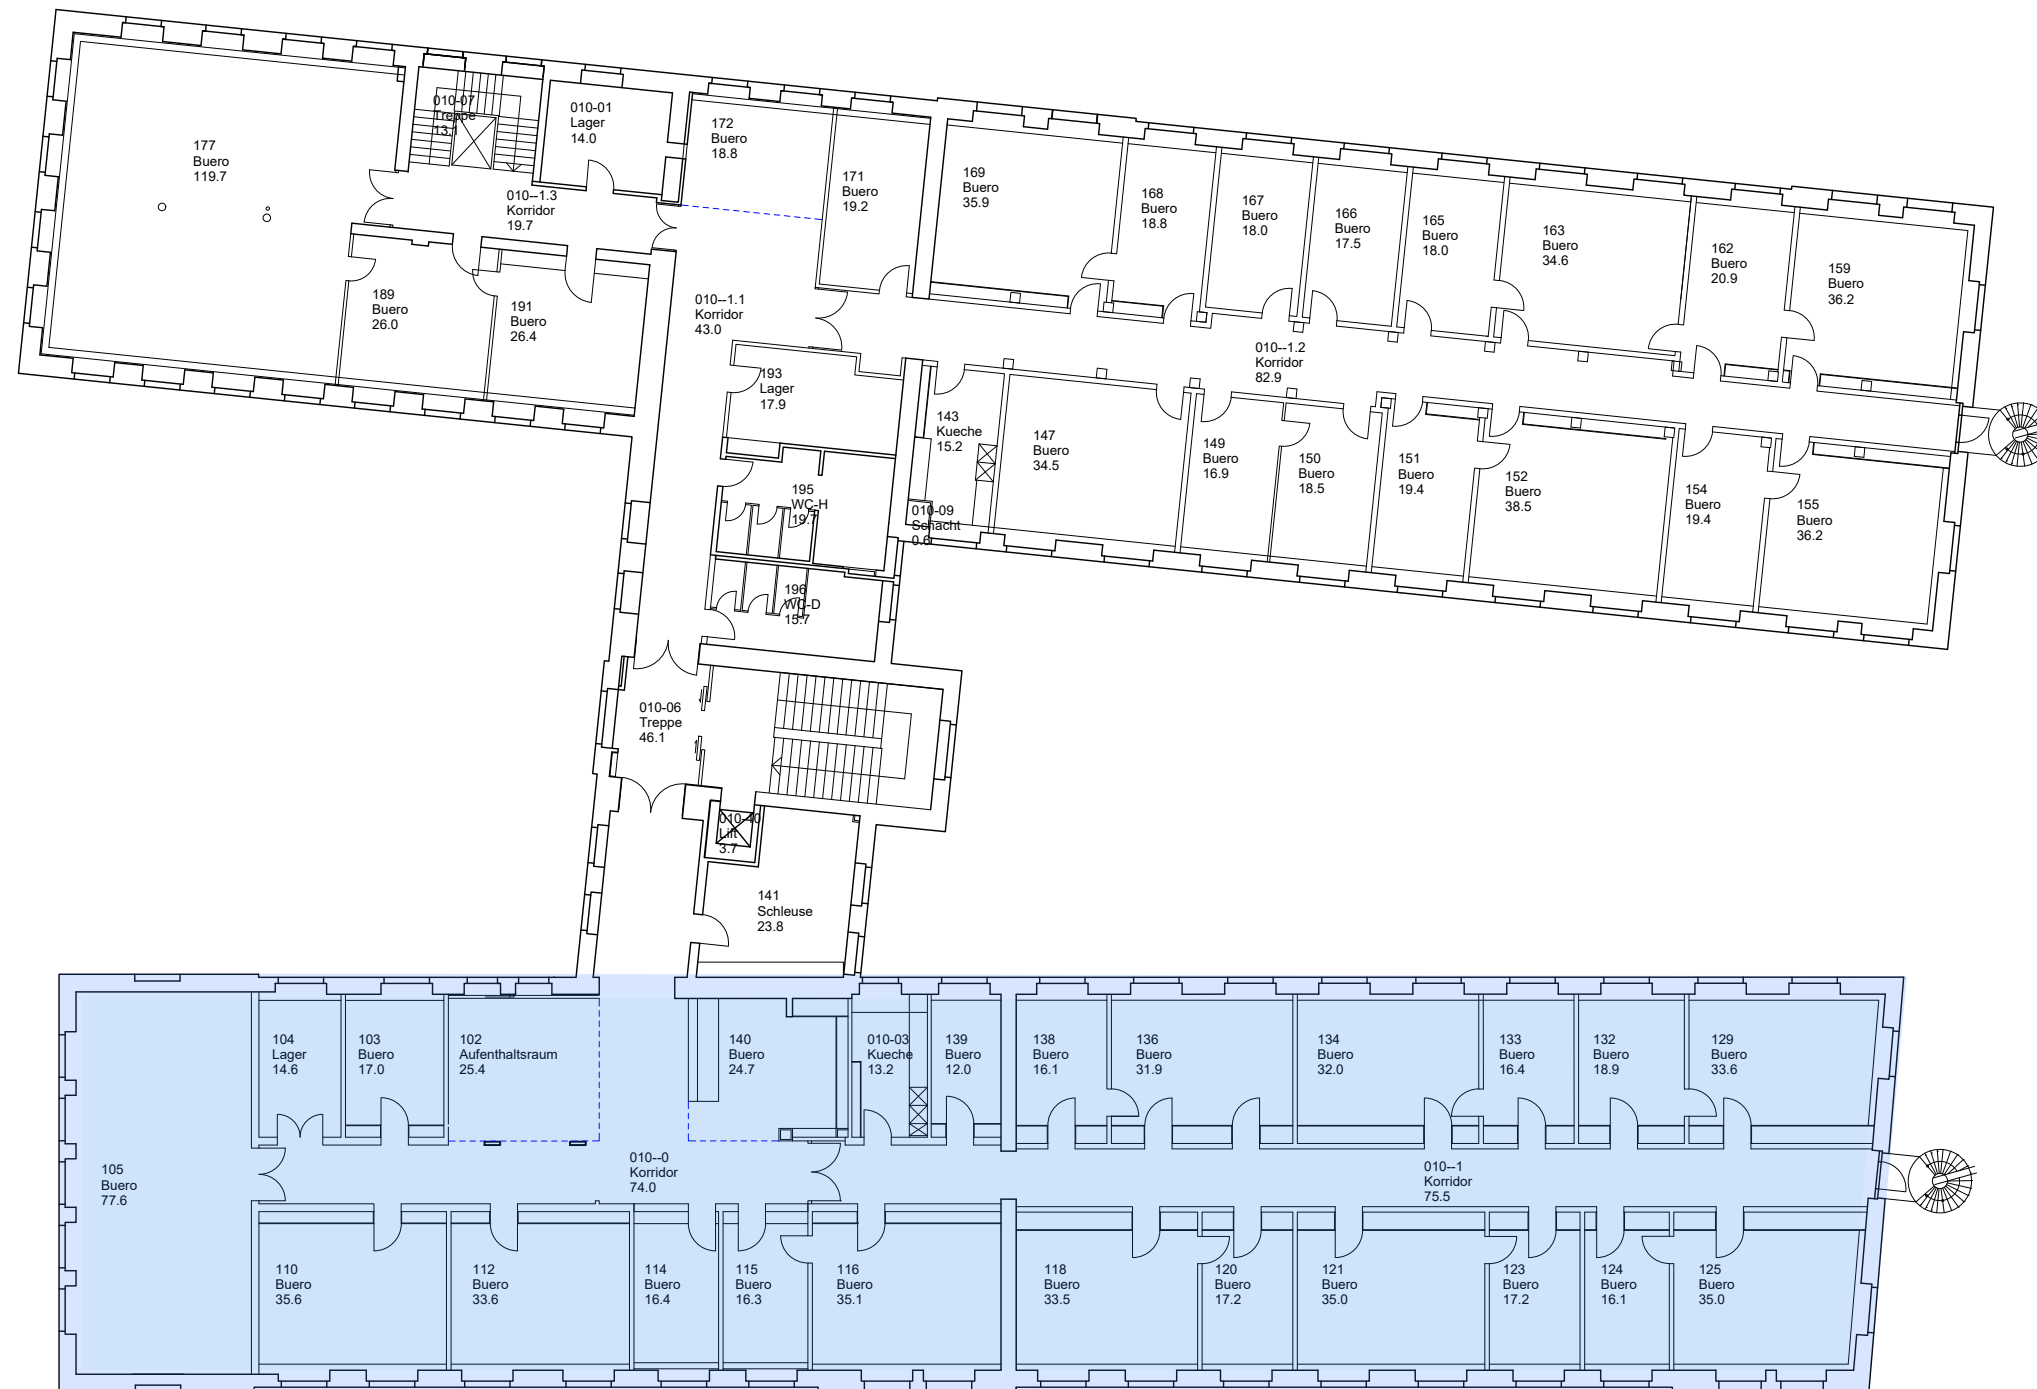

773.9 m2

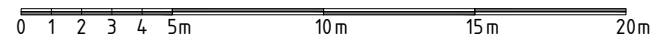

Objekt / Bauherr

Basisplan
BA_0701

Planinhalt

W00X.Z7ZCAD.07
BA_0701_01.1

Projekt-Nr. / Plan-Nr.

1.Obergeschoss

Geschoss

none / A3

Massstab / Format

07.05.2018 / VHG

Erstellt am / Gezeichnet von

/

Revidiert am / Gezeichnet von

Basisplan
Baden
BA_0701 · 2.0bergeschoss


4.OG		
3.OG		
2.OG		
1.OG		
EG		
UG		




Bouygues E&S Schweiz AG
Brandstrasse 24 / 26
CH-8952 Schlieren

Tel : +41 (0)58 800 44 44
Fax : +41 (0)58 800 44 40
Mail : info@bouygues-es.com
Web : www.bouygues.ch

Bauliche Unstimmigkeiten sind mit dem Planverfasser abzuklären. Der Planinhalt ist geistiges Eigentum der Bouygues E&S.

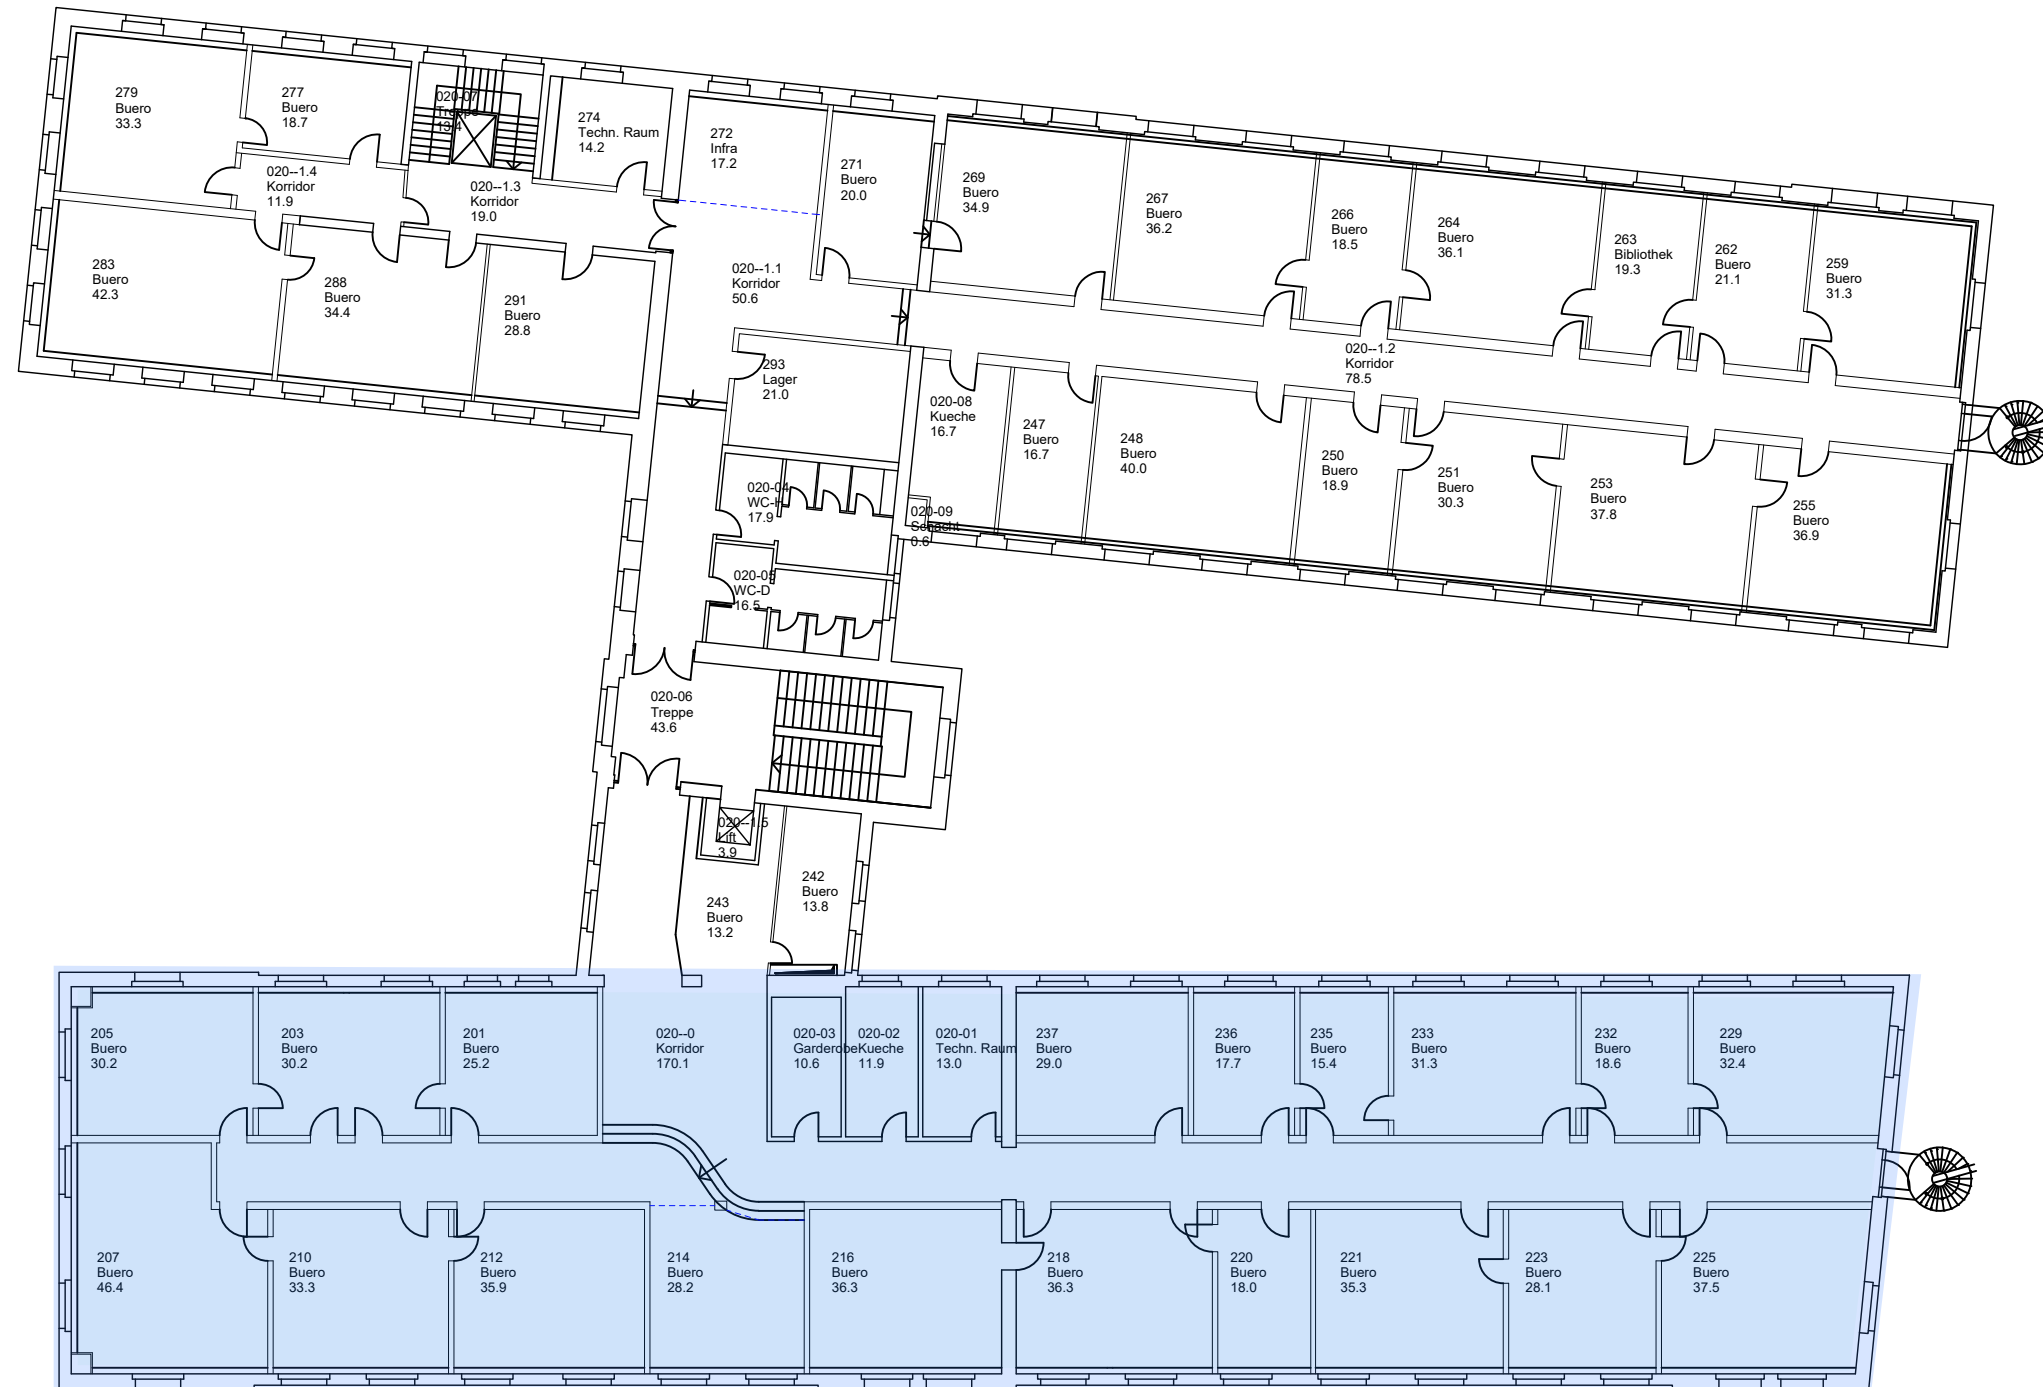

770.9 m2

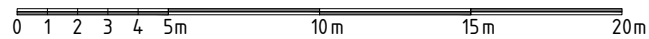

Objekt / Bauherr

Basisplan
BA_0701

Planinhalt

W00X.Z7ZCAD.07
BA_0701_02.1

Projekt-Nr. / Plan-Nr.

2.0bergeschoss

Geschoss

none / A3

Massstab / Format

07.05.2018 / VHG

Erstellt am / Gezeichnet von

/

Revidiert am / Gezeichnet von

Basisplan
Baden
BA_0701 · 3.obergeschoss

4.OG		
3.OG		
2.OG		
1.OG		
EG		
UG		




Bouygues E&S Schweiz AG
Brandstrasse 24 / 26
CH-8952 Schlieren

Tel : +41 (0)58 800 44 44
Fax : +41 (0)58 800 44 40
Mail : info@bouygues-es.com
Web : www.bouygues.ch

Bauliche Unstimmigkeiten sind mit dem Planverfasser abzuklären. Der Planinhalt ist geistiges Eigentum der Bouygues E&S.



793.7 m2

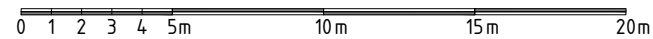

Objekt / Bauherr

Basisplan
BA_0701

Planinhalt

W00X.Z7ZCAD.07
BA_0701_03.1

Projekt-Nr. / Plan-Nr.

3.obergeschoss

Geschoss

none / A3

Masstab / Format

07.05.2018 / VHG

Erstellt am / Gezeichnet von

/

Revidiert am / Gezeichnet von

Basisplan
Baden
BA_0701 · 4.Obergeschoss


4.OG		
3.OG		
2.OG		
1.OG		
EG		
UG		



Bouygues E&S Schweiz AG
Brandstrasse 24 / 26
CH-8952 Schlieren

Tel : +41 (0)58 800 44 44
Fax : +41 (0)58 800 44 40
Mail : info@bouygues-es.com
Web : www.bouygues.ch

Bauliche Unstimmigkeiten sind mit dem Planverfasser abzuklären. Der Planinhalt ist geistiges Eigentum der Bouygues E&S.

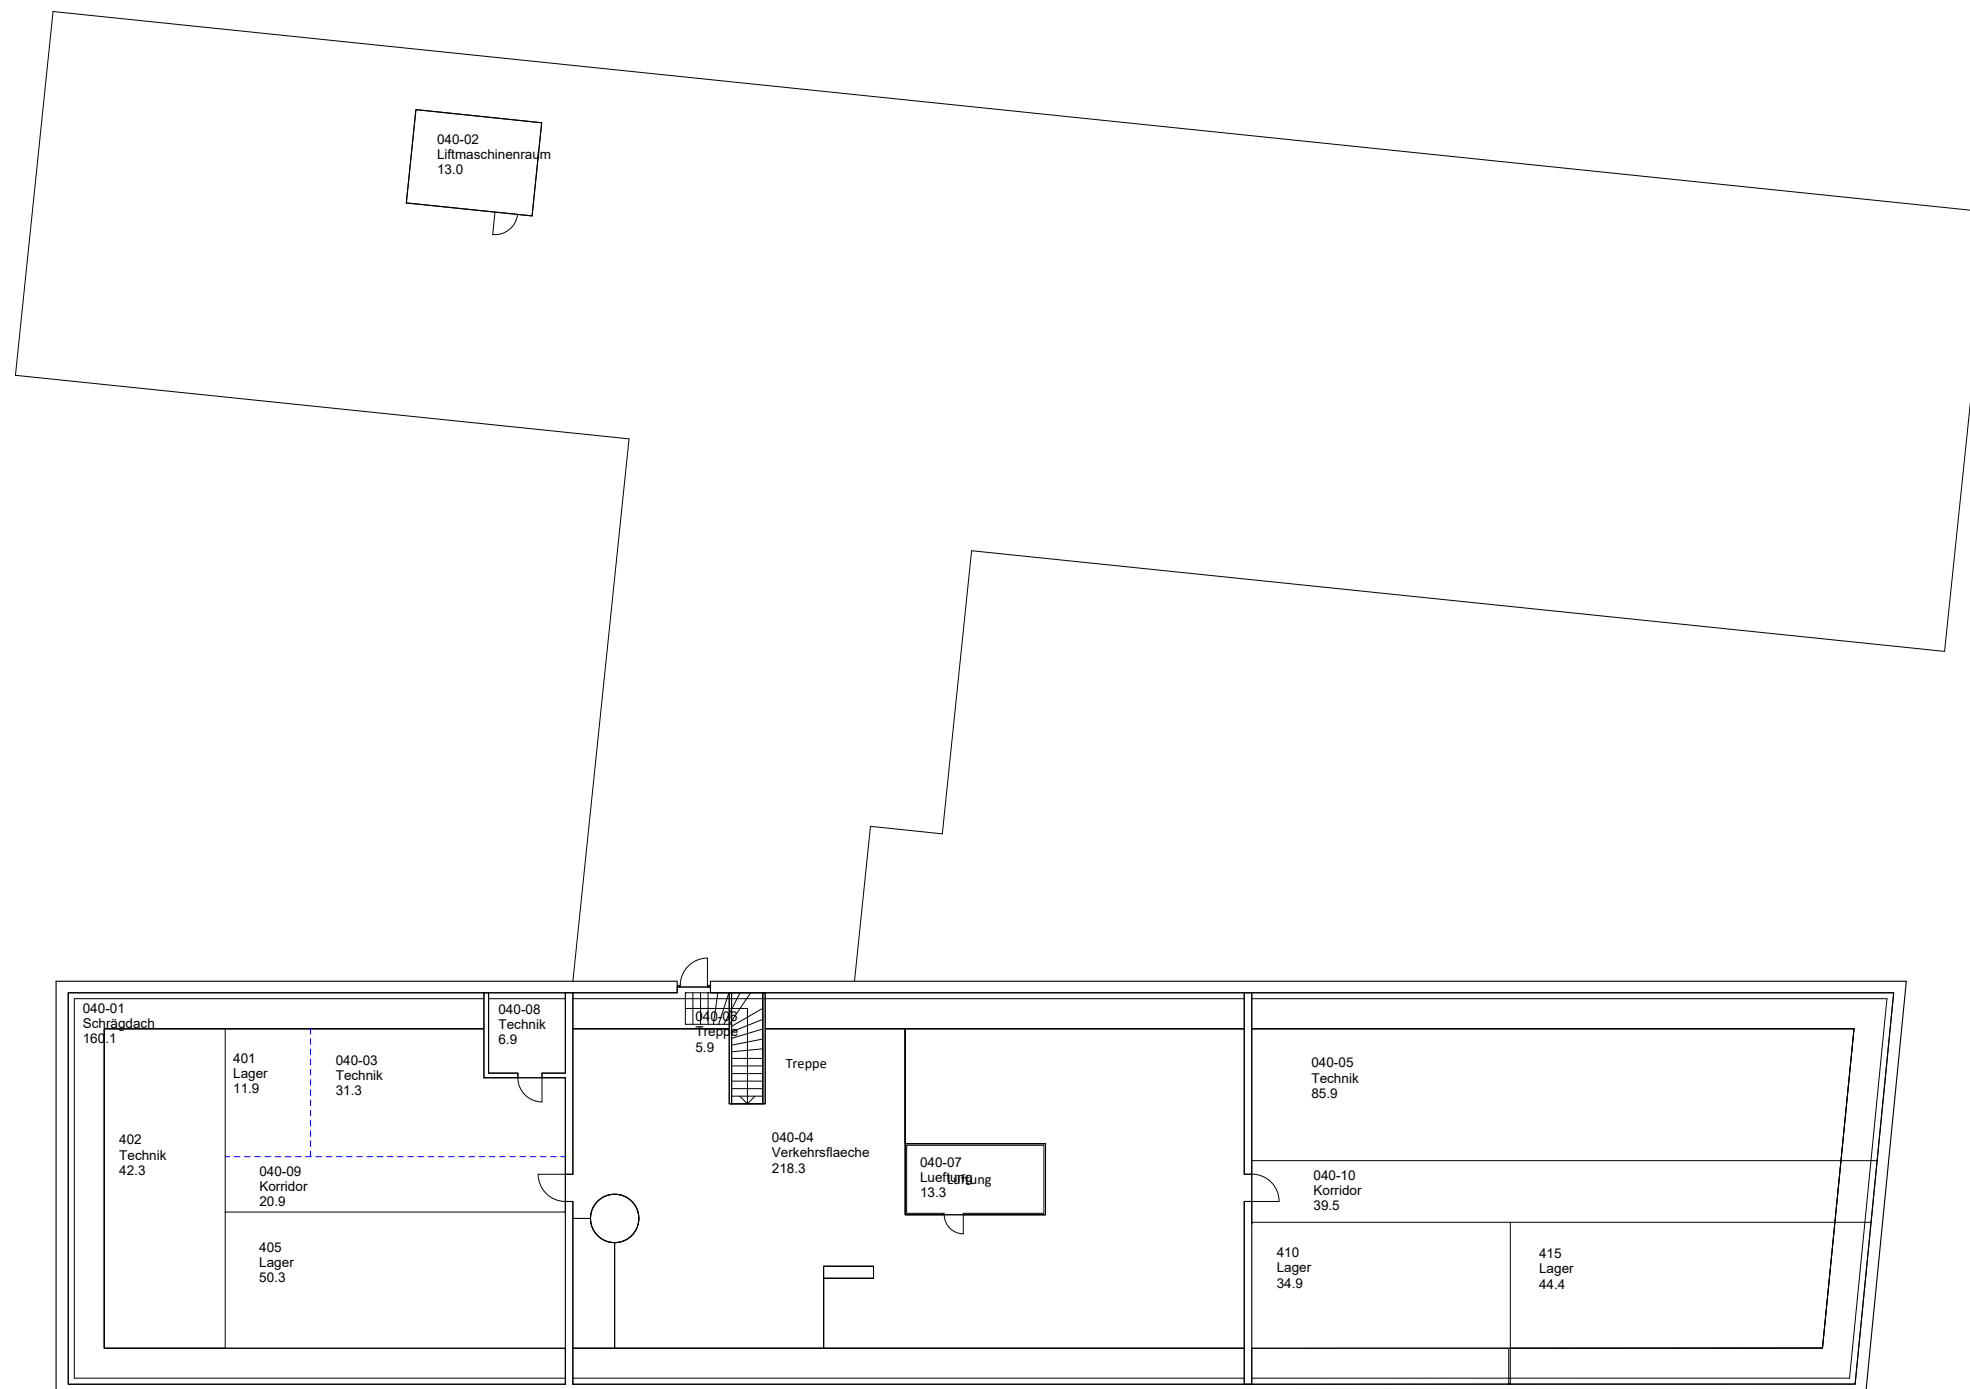

Objekt / Bauherr

Basisplan
BA_0701

Planinhalt

W00X.Z7ZCAD.07
BA_0701_04.1

Projekt-Nr. / Plan-Nr.

4.Obergeschoss

Geschoss

none / A3

Massstab / Format

07.05.2018 / VHG

Erstellt am / Gezeichnet von

/

Revidiert am / Gezeichnet von

0 1 2 3 4 5m 10m 15m 20m

Basisplan
Baden
BA_0701 · 1.Untergeschoss


4.OG		
3.OG		
2.OG		
1.OG		
EG		
UG		



Bouygues E&S Schweiz AG
Brandstrasse 24 / 26
CH-8952 Schlieren

Tel : +41 (0)58 800 44 44
Fax : +41 (0)58 800 44 40
Mail : info@bouygues-es.com
Web : www.bouygues.ch

Bauliche Unstimmigkeiten sind mit dem Planverfasser abzuklären. Der Planinhalt ist geistiges Eigentum der Bouygues E&S.

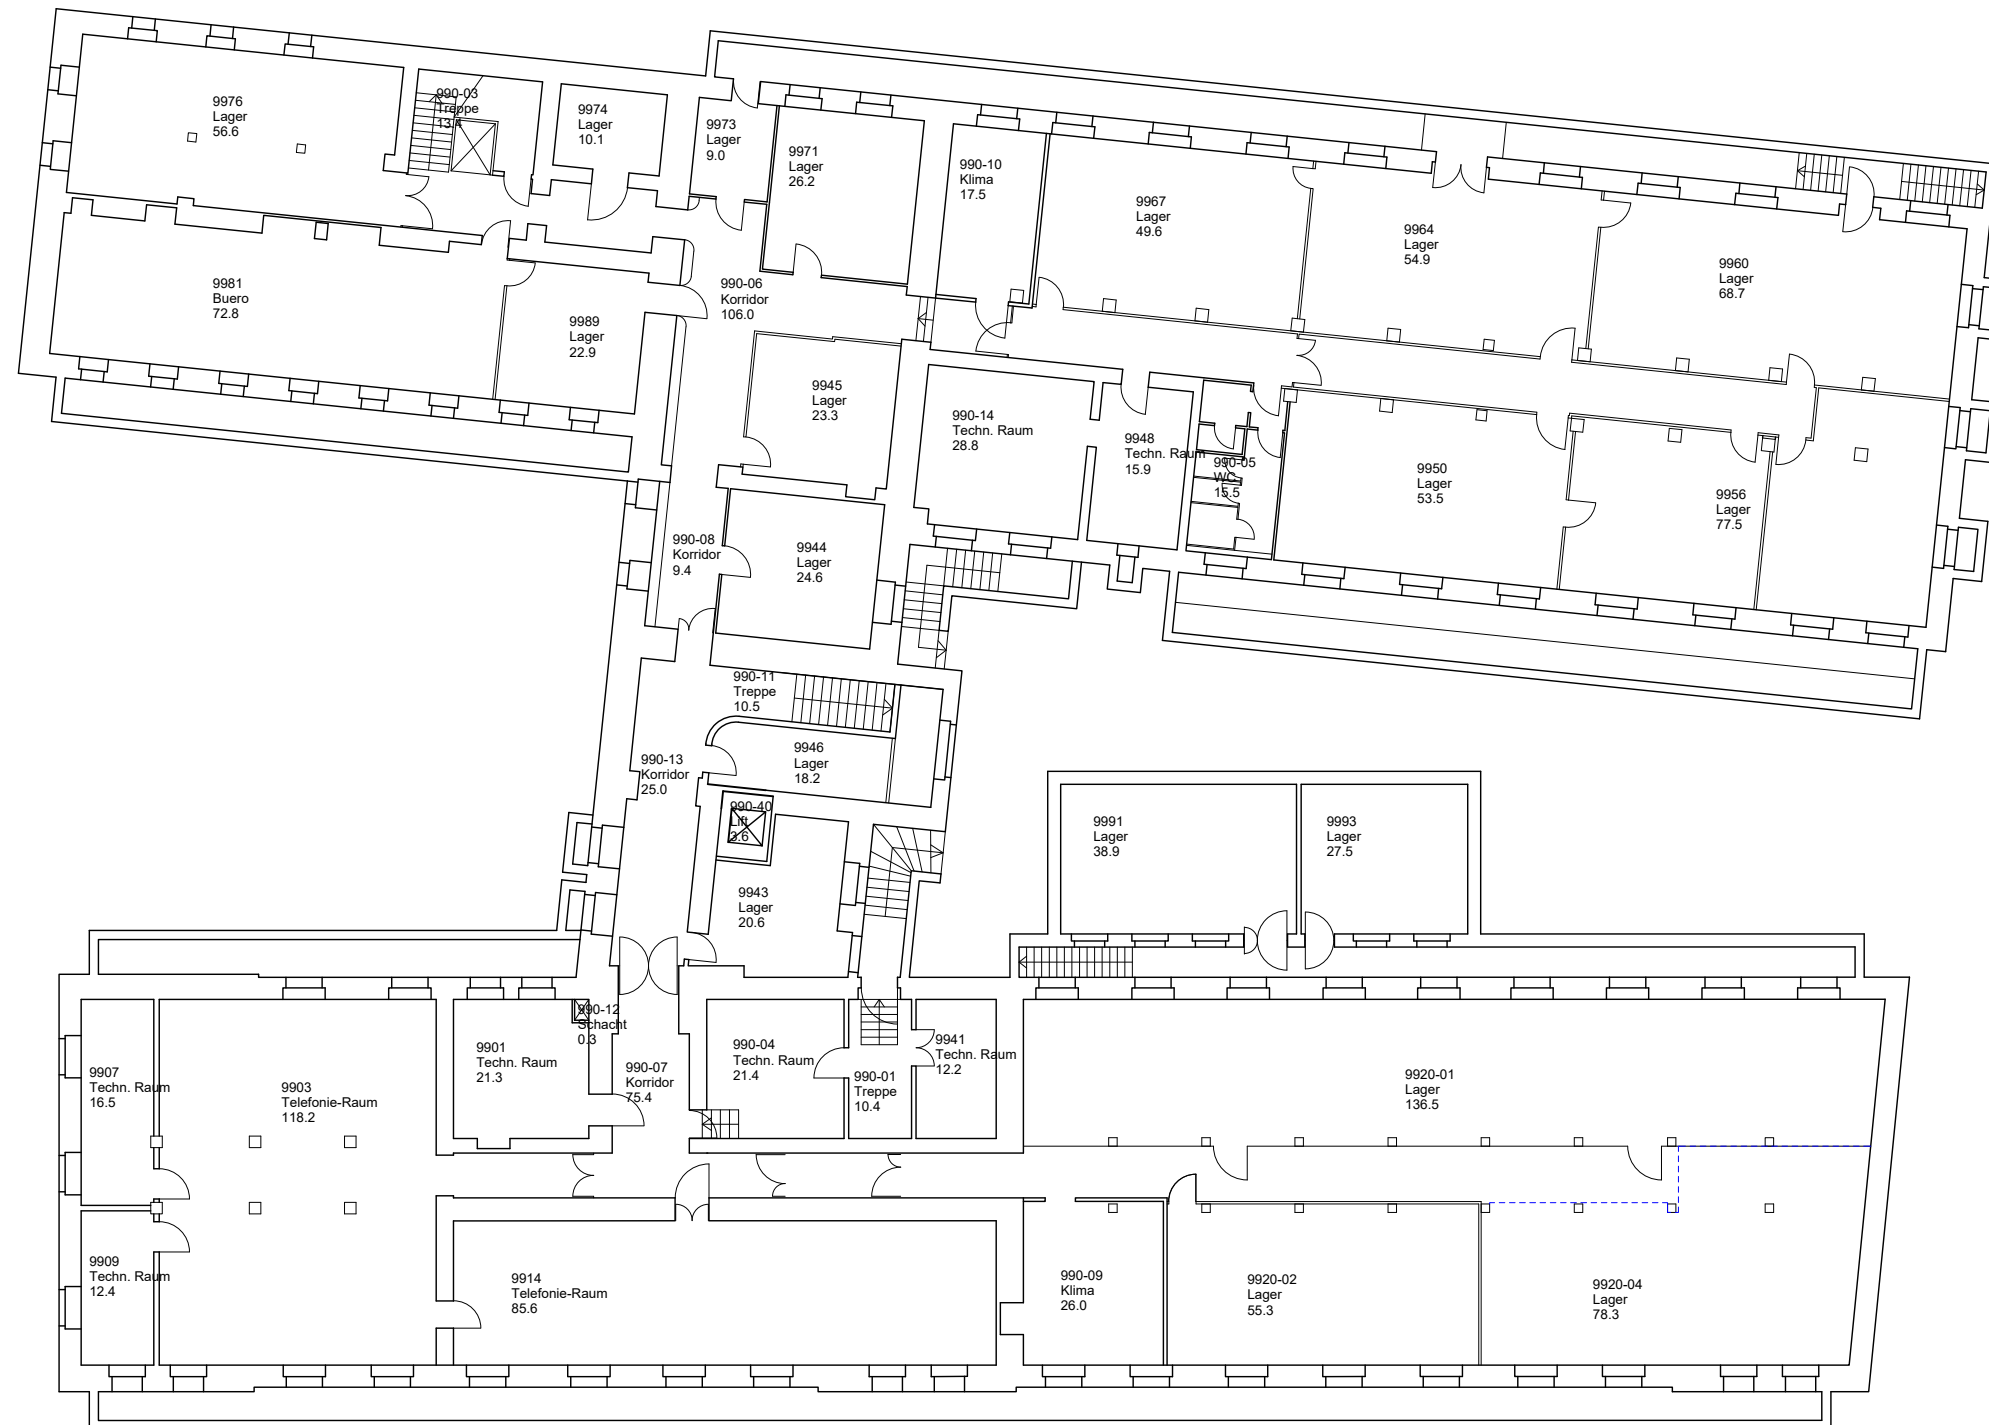

0 1 2 3 4 5m 10m 15m 20m

Objekt / Bauherr

Basisplan
BA_0701

Planinhalt

W00X.Z7ZCAD.07
BA_0701_U1.1

Projekt-Nr. / Plan-Nr.

1.Untergeschoss

Geschoss

none / A3

Masstab / Format

07.05.2018 / VHG

Erstellt am / Gezeichnet von

/

Revidiert am / Gezeichnet von