


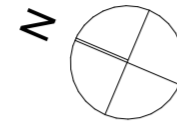

+/- 0,00 = +435,83 m.ü.M
OKFB Eingang UG Bestand



Revision

Datum	Index	Änderung	geändert

PLANLEGENDEN:

Koten:
fertig: (+0.00)
roh: (-0.10)

Die Masse sind vom Unternehmer am Bau zu kontrollieren. Massabweichungen sind dem Architekten bzw. der Bauleitung unverzüglich mitzuteilen Solange nicht speziell vermerkt sind Tür- und Fenstermasse rohe Lichtmasse. Türhöhen sind Masse ab Oberkante höherem fertigem Boden bis unterkante rohem Sturz.


	BETON	SW	SCHWELLENHÖHE	FB	FERTIG BODEN
	BACKSTEIN	BR	BRÜSTUNGSHÖHE	RB	ROH BODEN
	KALKSANDSTEIN	ST	STURZHÖHE	RD	ROH DECKE
	BETONFERTIGELEMENTE	OK	OBERSKANT	UKD	UNTERKANT DECKE
	MÖRTEL, GIPS	UK	UNTERKANT	F.	FERTIG
	HOLZ	AK	AUSSERKANT	R.	ROH
	DÄMMSTOFFE	TÜR- UND FENSTERHÖHEN GEMESSEN AB OK FERTIG HÖHEREM BODEN, SCHWELLE, bzw. FENSTERBANK BIS UK ROH STURZ.			
	NATURSTEIN				
	SPERRSCHICHT				

K	KURBEL	KS	KÜHLSCHRANK	BA	BODENABLAUF
M	MOTOR / ELEKTROANTRIEB	BO	BACKOFEN	NÜ	NOTÜBERLAUF
I	LEERROHR FÜR ELEKTROANTRIEB	KH	KOCHHERD	FS	FALLSTRANG
DK	DREHKIPP-FLÜGEL	MI	MIKROWELLE	PU	PUTZÖFFNUNG
KL	KLAPPLADEN	ST	STEAMER	KA	KANALISATIONSANSCHLUSS
SL	SCHIEBELADEN	GS	GESCHIRRSPÜLER	DW	DACHWASSERLEITUNG
LAM	LAMELLENSTOREN	WM	WASCHMASCHINE	DIL	DILATATION
RAF	VERBUNDRAFFSTOREN	WT(TU)	WÄSCHETROCKNER (TUMBLER)	LS	LICHTSCHACHT
SO	SONNESTOREN (MARKISE)	RL-WT	RAUMLUFT-WÄSCHETROCKNER		
SB	SENKRECHTBESCHATTUNG (STOFF)	RAD	RADIATOR		
BFB	BETONFENSTERBANK	HTR	HANDTUCHRADIATOR		
MFB	METALLFENSTERBANK	INST	INSTALLATIONSCHACHT		
BSW	BETON-/ ZEMENTSCHWELLE	SAV	SANITÄRVERTEILUNG		
TS	TÜRSCHLIESSER	BHV	BODENHEIZUNGSVERTEILUNG		
EI30	BRANDSCHUTZTÜRE MIT ZULASSUNG	ELV	ELEKTROVERTEILUNG		
WLP	WASSERLÖSCHPOSTEN	KRL	KONTROLLIERTE RAUMLÜFTUNG		
HFL	HANDFEUERLÖSCHER				
RWA	RAUCH- UND WÄRMEABZUG				
NL	NOTLEUCHE				

Nachbar Parz.: 297

Nachbar Parz.: 298

Nachbar Parz.: 300

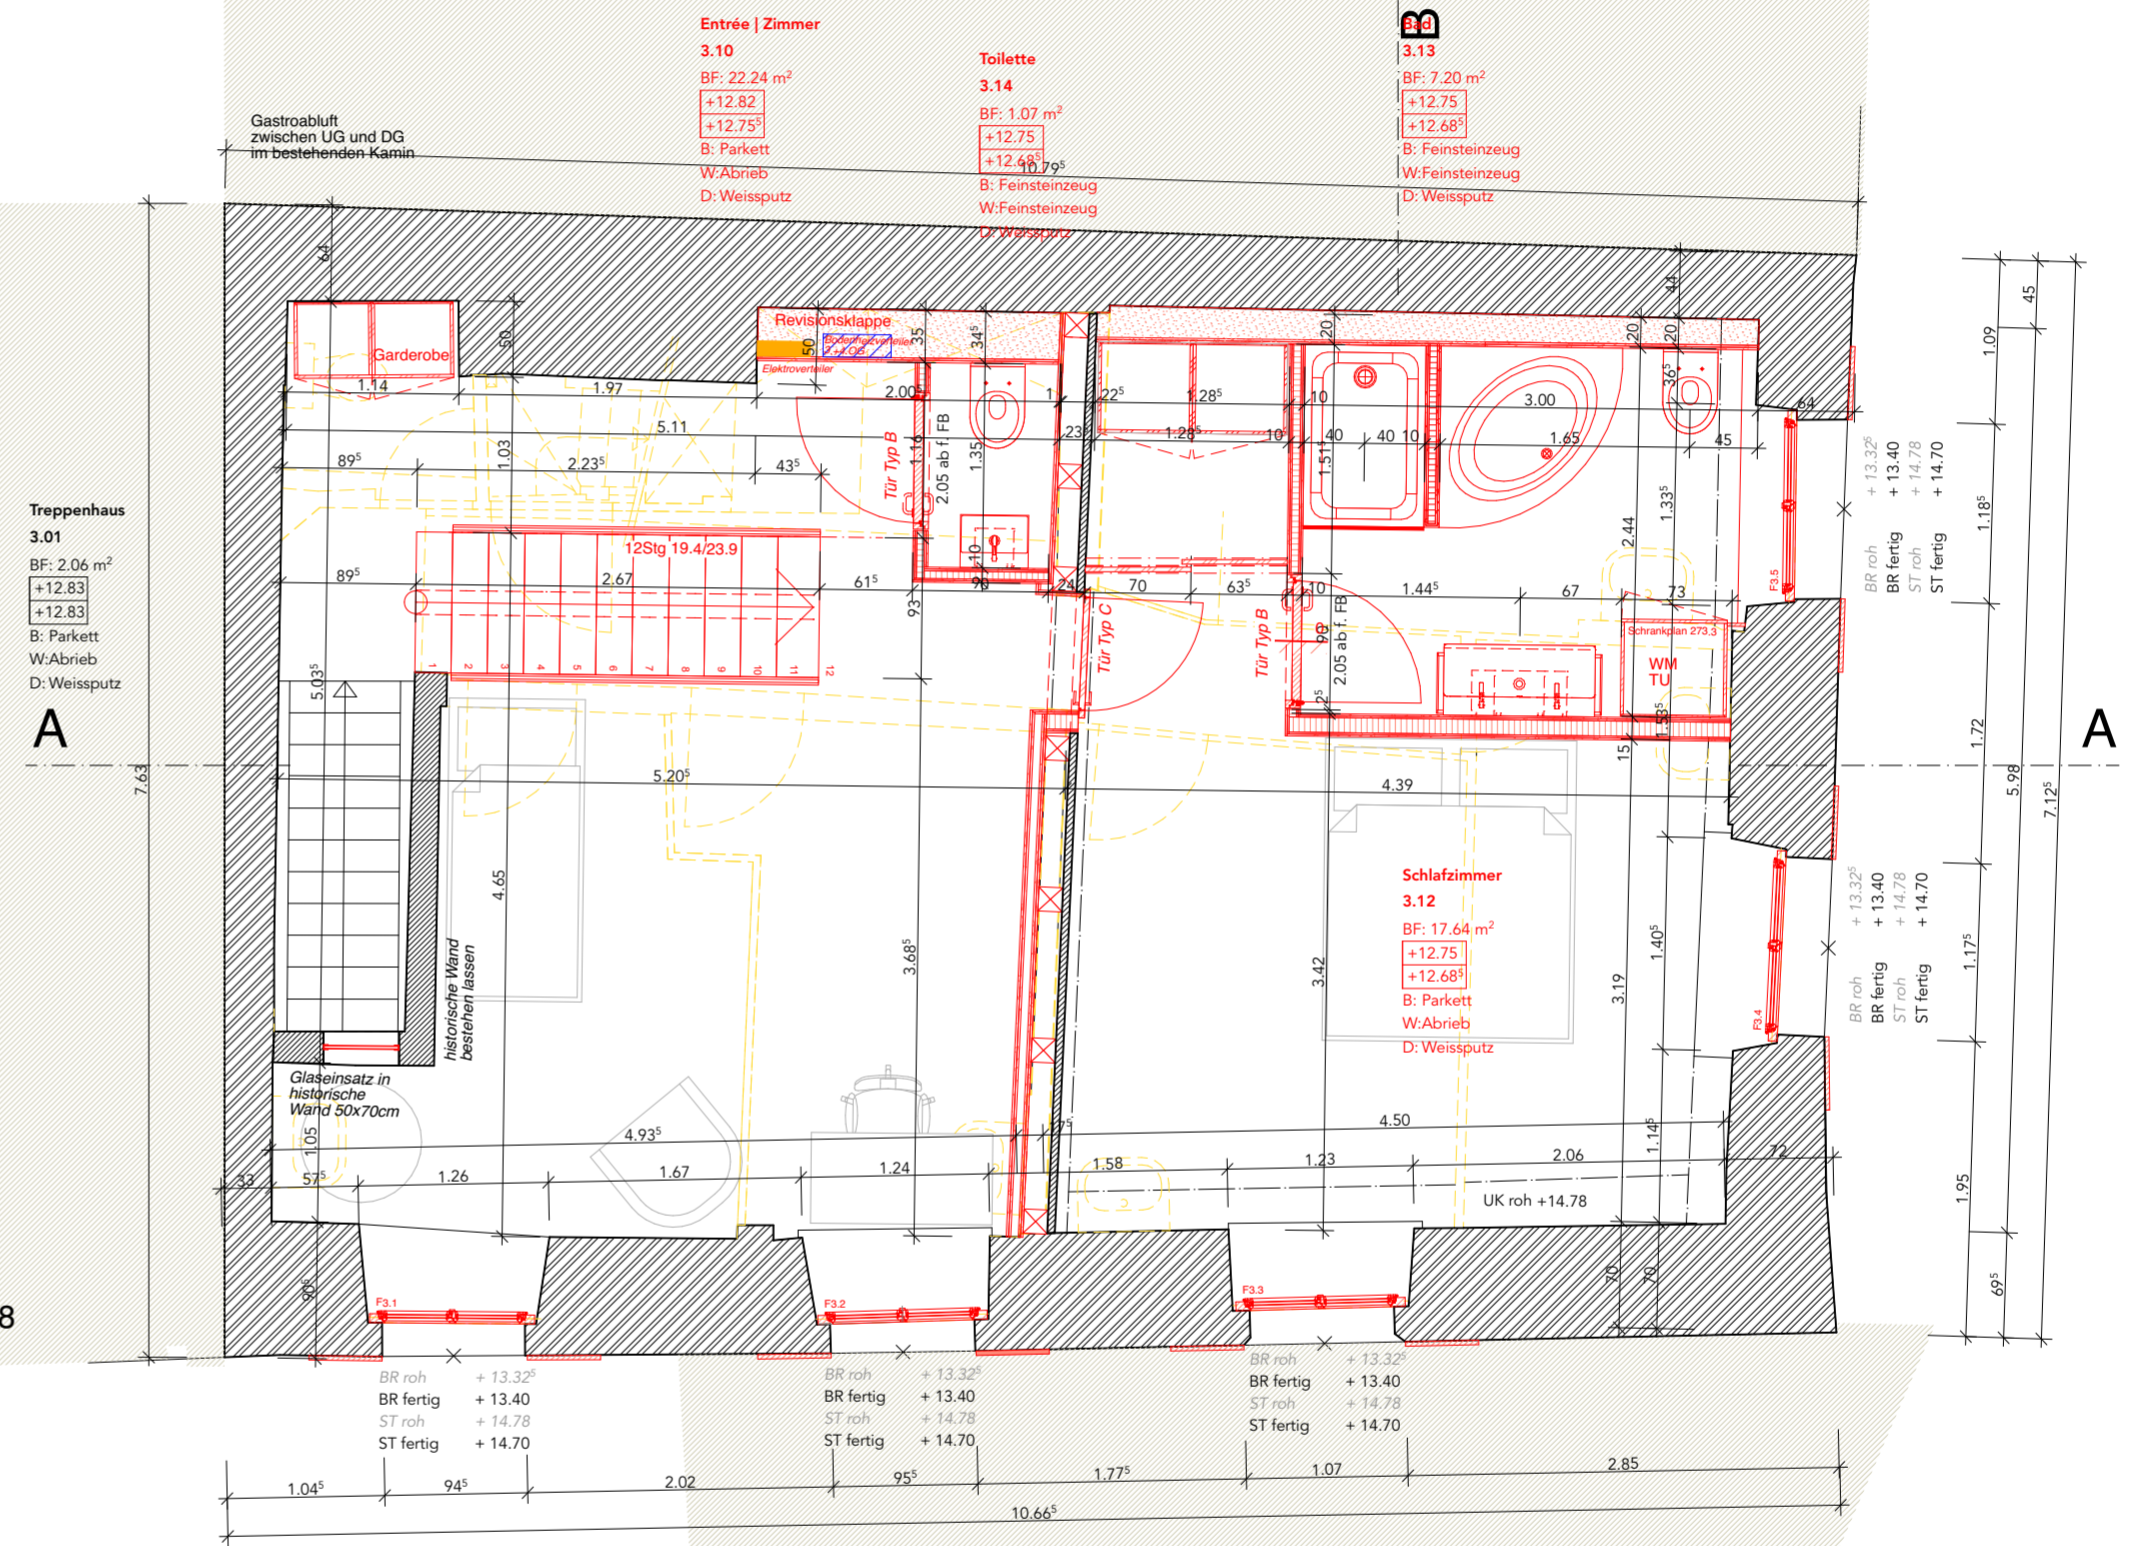

Einfügapunkt

Nachbar Parz.: 312

