



Basisplan
Baden
BA_0701 · Erdgeschoss

4.0G			
3.0G			
2.0G			
1.0G			
EG			
UG			

**Total Mietfläche: 2'998.1 m2
exkl. Lager und Technik**

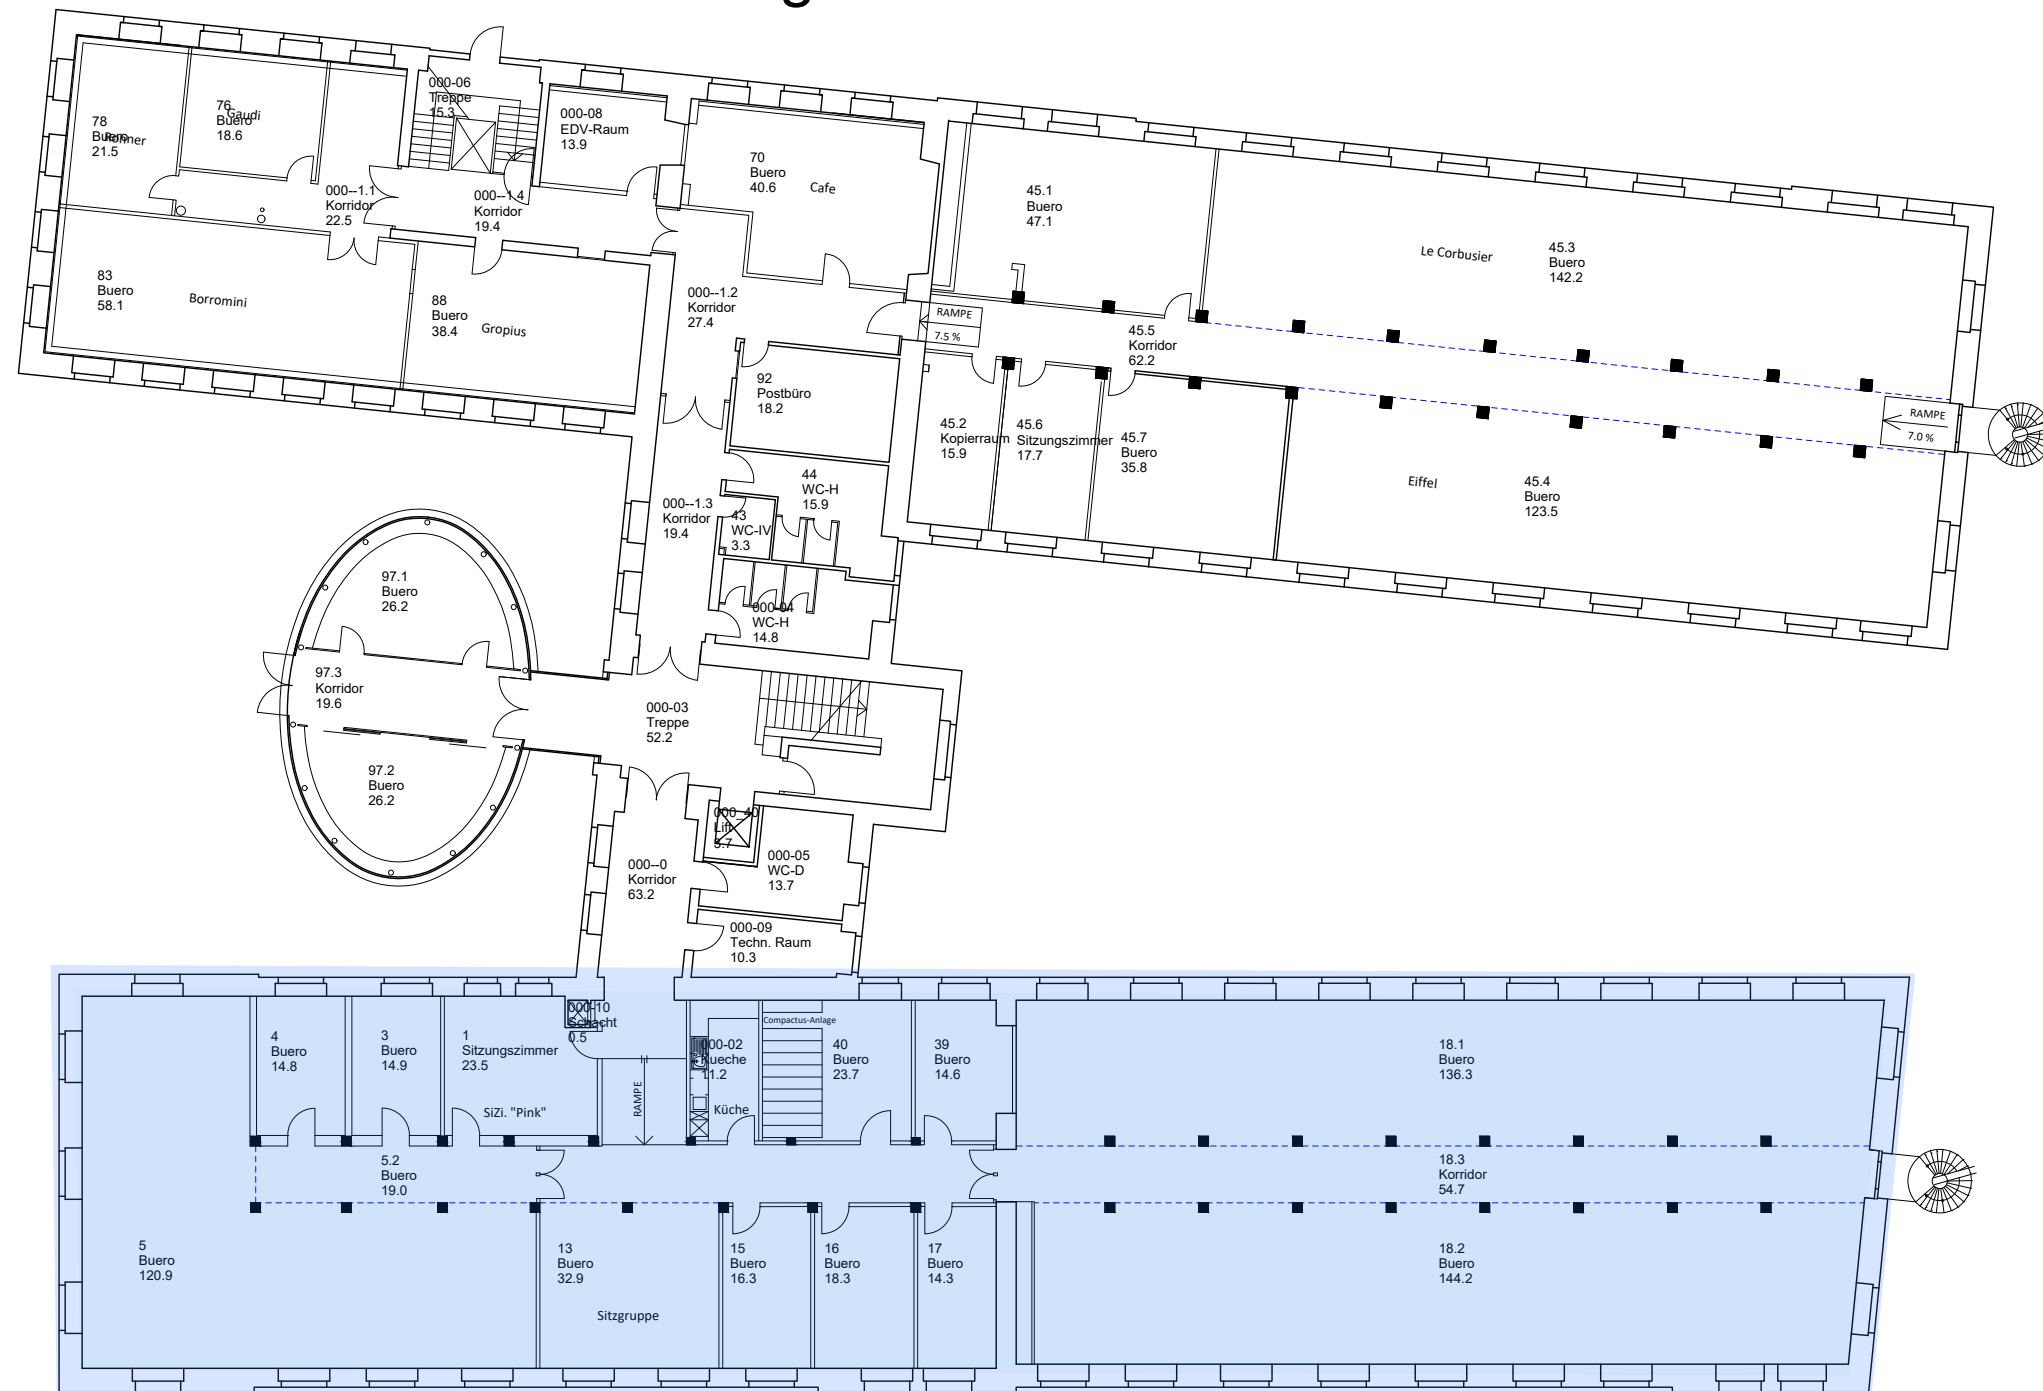

659.6 m2

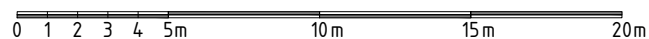

Objekt / Bauherr

Basisplan
BA_0701

Planinhalt

W00X.Z7ZCAD.07
BA 0701 EG.1

Projekt-Nr. / Plan-Nr.

Erdgeschoss

Geschoss

none / A3

Massstab / Format

07.05.2018 / VHG


Erstellt am / Gezeichnet von

14.06.2018 / ult

Revidiert am / Gezeichnet von

Basisplan
Baden
BA_0701 · 1.0bergeschoss

4.OG			
3.OG			
2.OG			
1.OG			
EG			
UG			

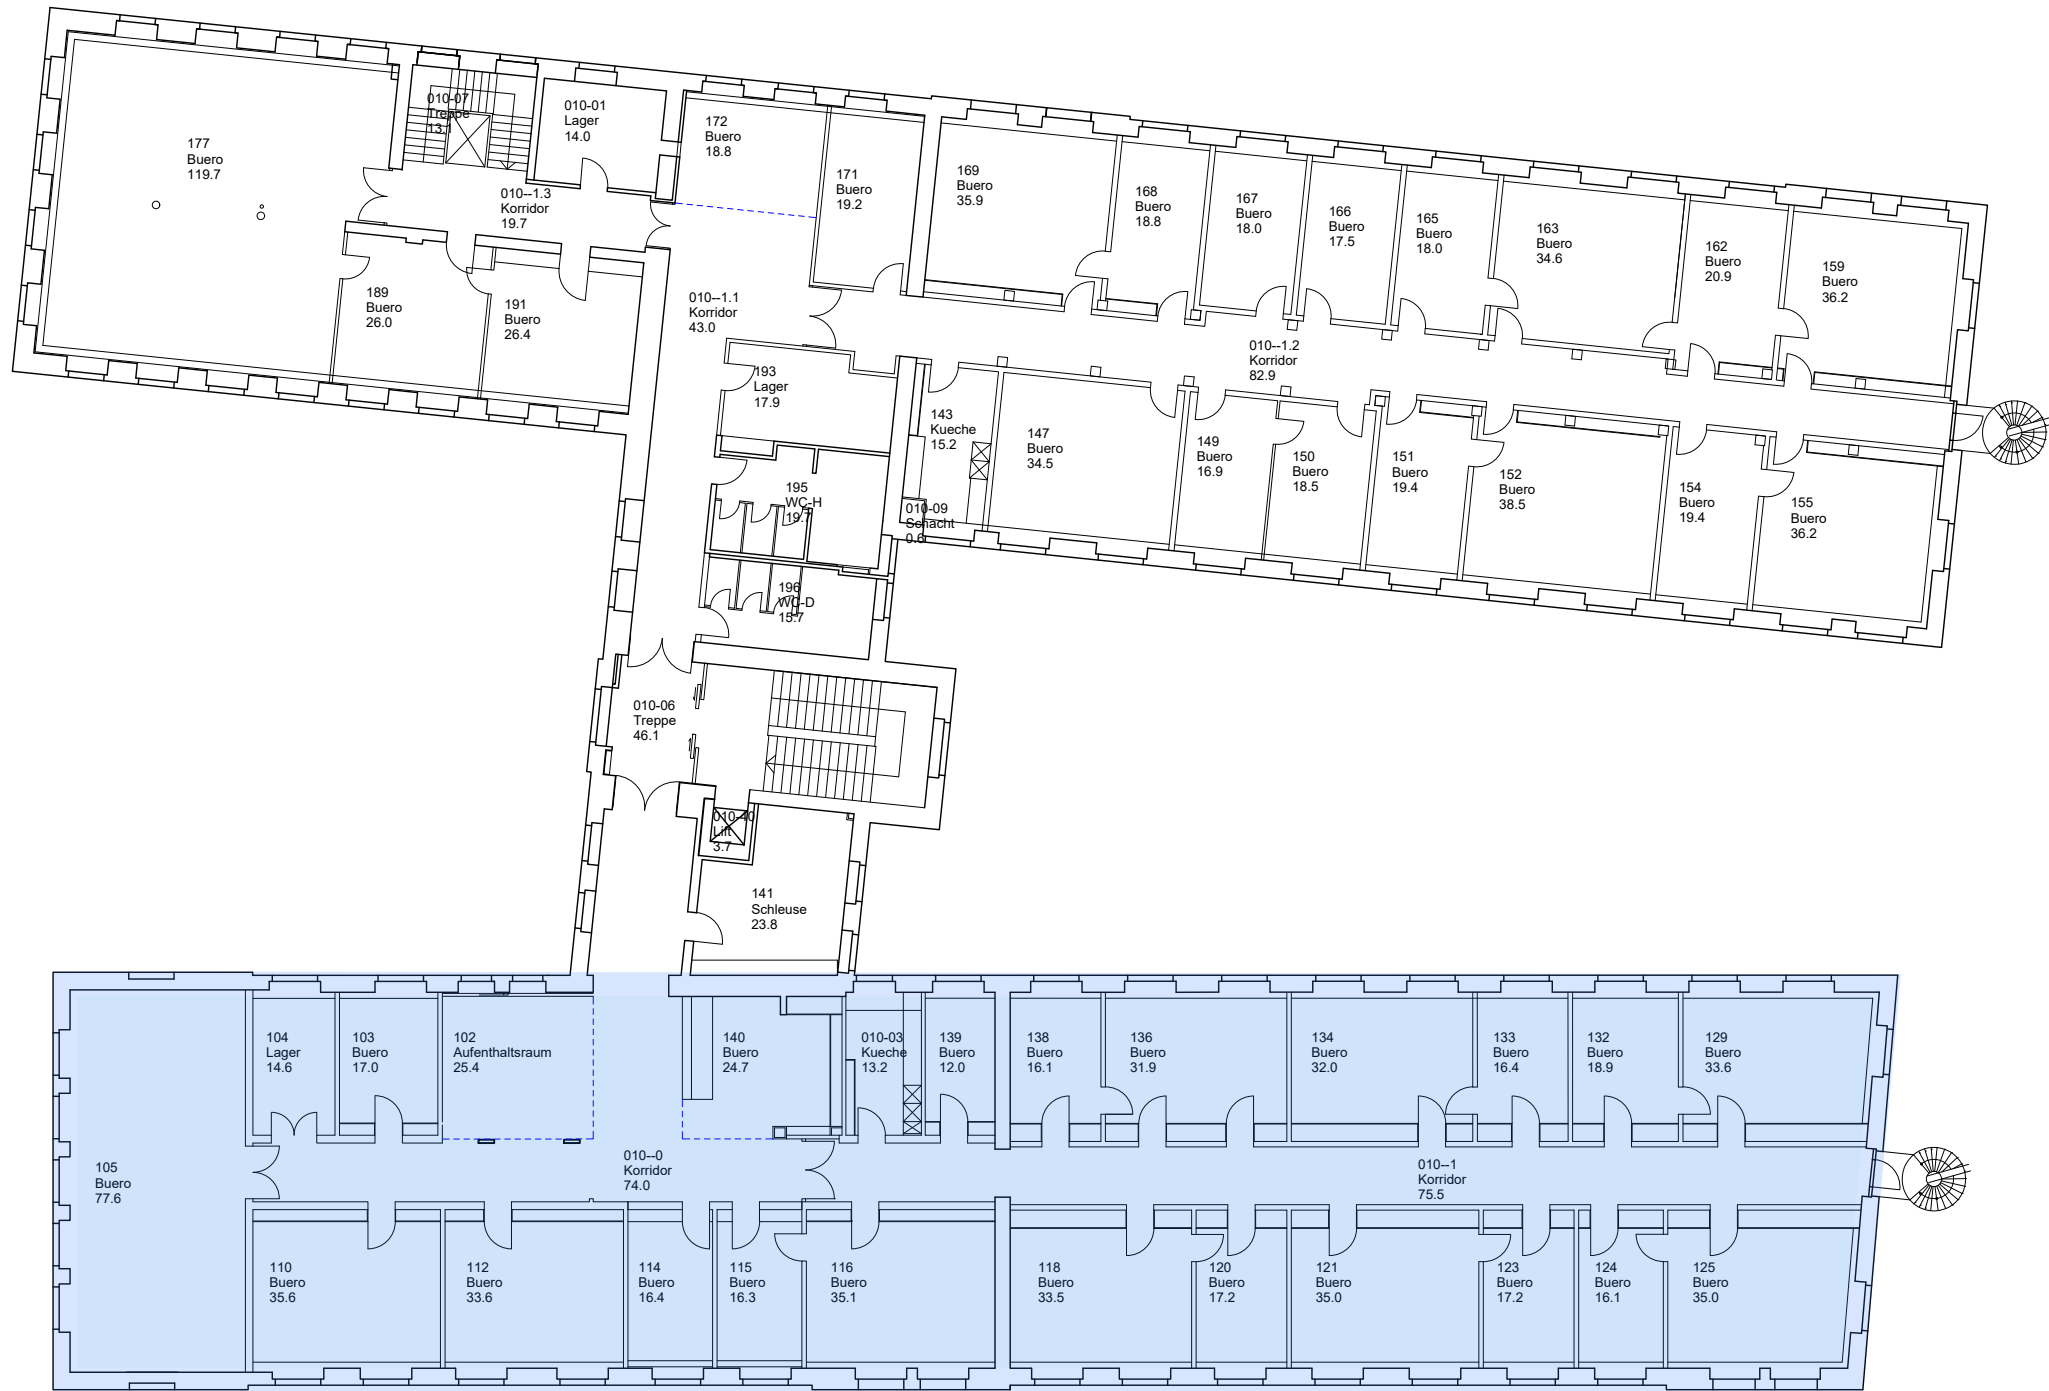

773.9 m2

Objekt / Bauherr

Basisplan
BA_0701

Planinhalt

W00X.Z7ZCAD.07
BA_0701_01.1

Projekt-Nr. / Plan-Nr.

1.0bergeschoss

Geschoss

none / A3

Massstab / Format

07.05.2018 / VHG


Erstellt am / Gezeichnet von

/

Revidiert am / Gezeichnet von

Basisplan
Baden
BA_0701 · 2.Obergeschoss

4.OG			
3.OG			
2.OG			
1.OG			
EG			
UG			

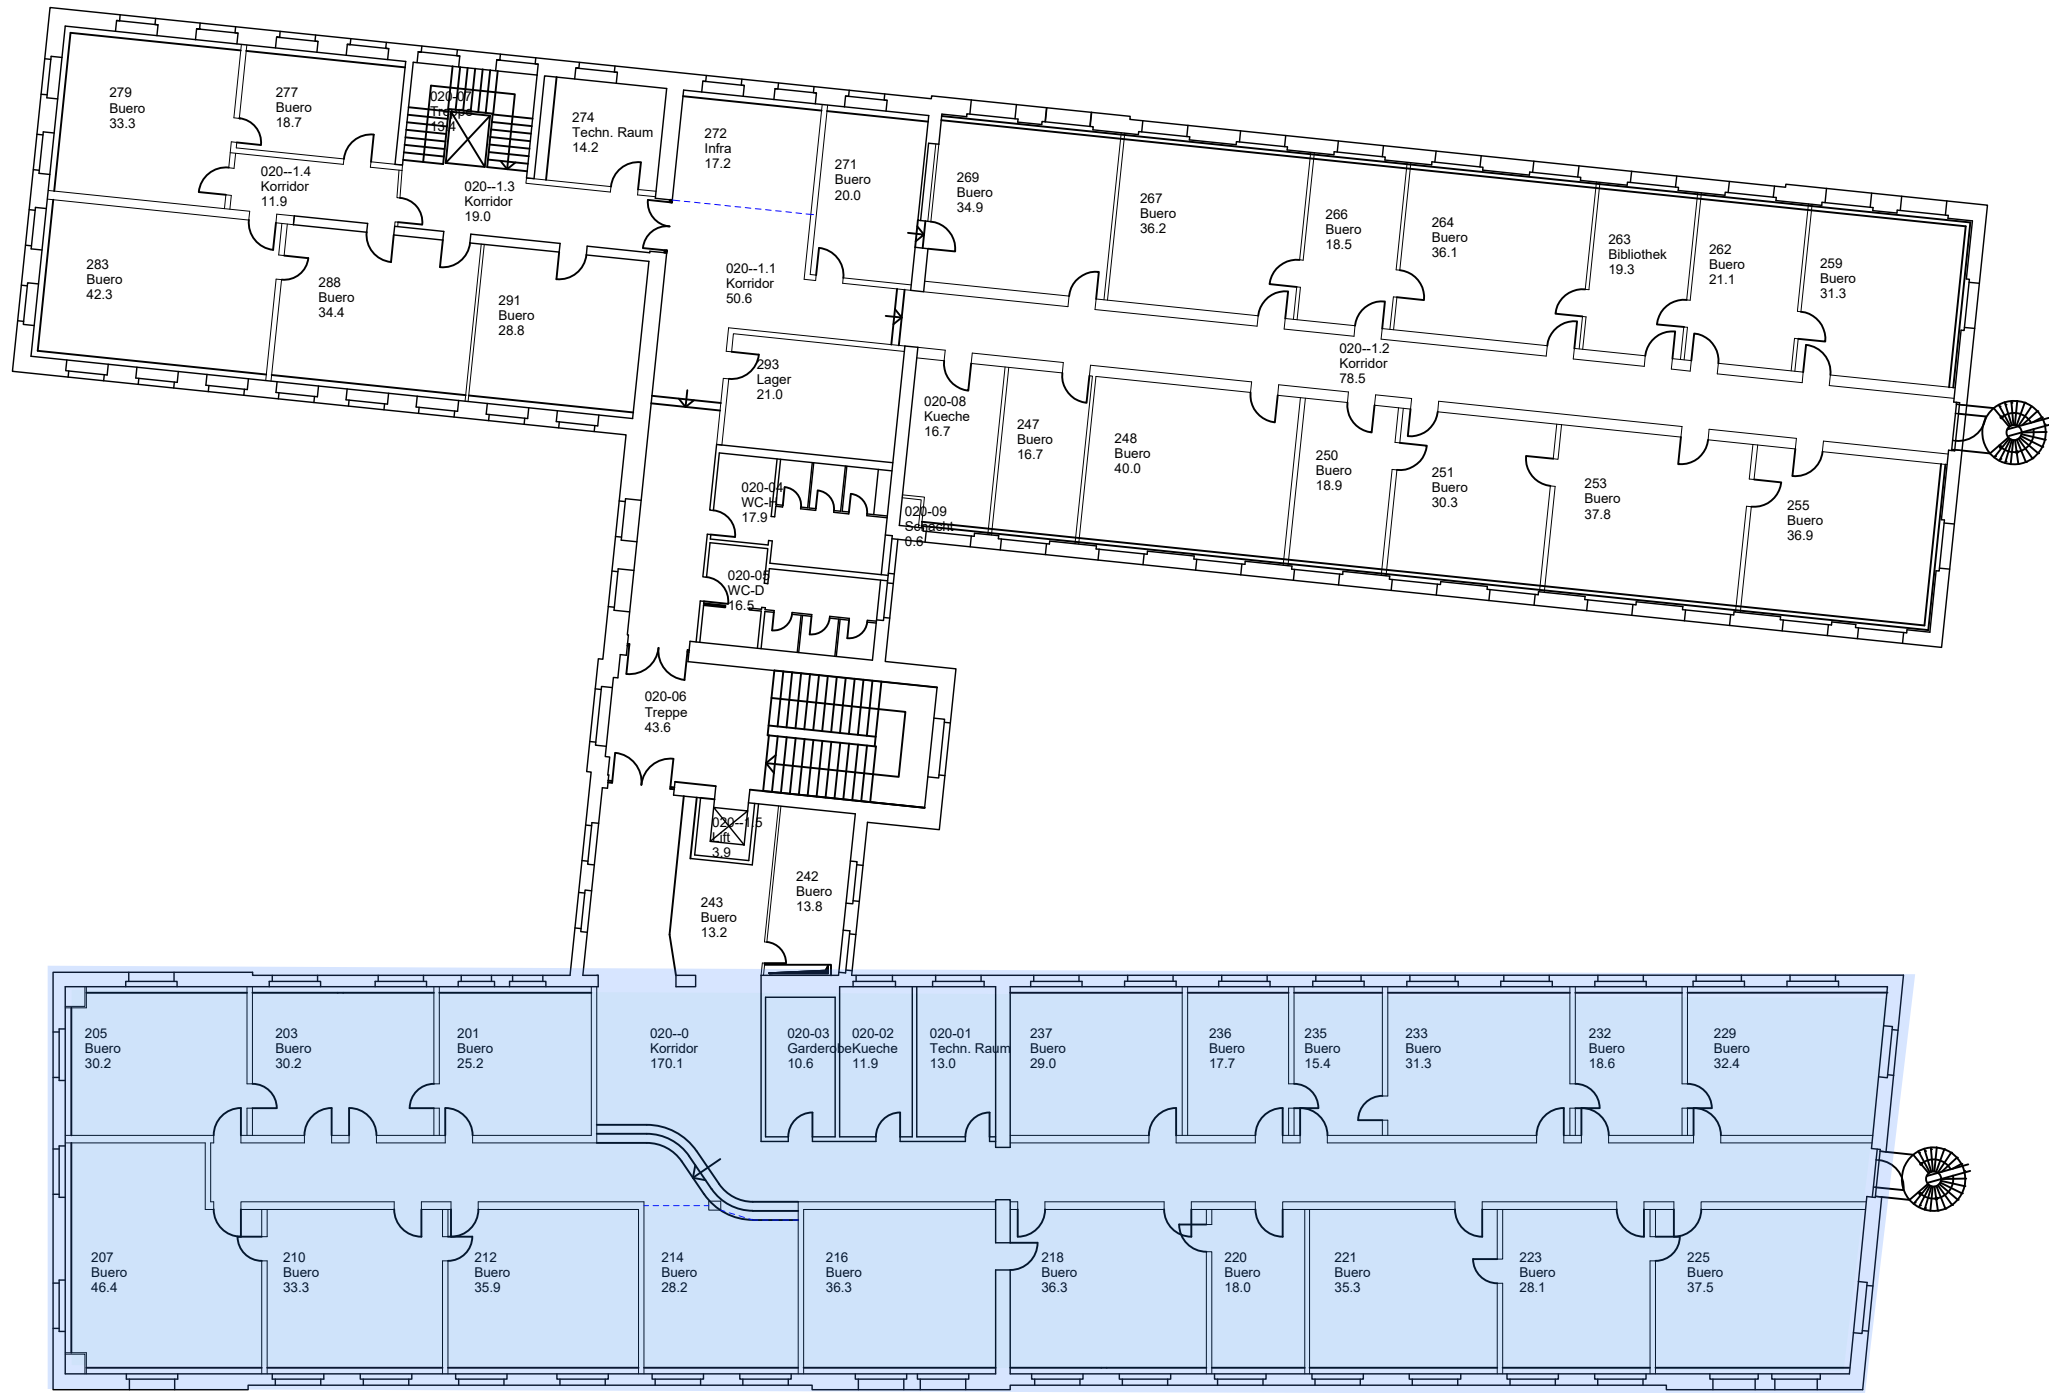

770.9 m2


Objekt / Bauherr	Basisplan BA_0701
Planinhalt	W00X.Z7ZCAD.07 BA_0701_02.1
Projekt-Nr. / Plan-Nr.	2.Obergeschoss
Geschoss	none / A3
Massstab / Format	07.05.2018 / VHG
Erstellt am / Gezeichnet von	/
Revidiert am / Gezeichnet von	

Basisplan
Baden
BA_0701 · 3.obergeschoss

4.OG			
3.OG			
2.OG			
1.OG			
EG			
UG			





793.7 m2

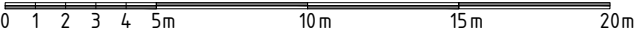

Objekt / Bauherr
Basisplan BA_0701
Planinhalt
W00X.Z7ZCAD.07 BA_0701_03.1
Projekt-Nr. / Plan-Nr.
3.obergeschoss
Geschoss
none / A3
Massstab / Format
07.05.2018 / VHG
Erstellt am / Gezeichnet von
/
Revidiert am / Gezeichnet von

Basisplan
Baden
BA_0701 · 4.Obergeschoss


4.OG			
3.OG			
2.OG			
1.OG			
EG			
UG			

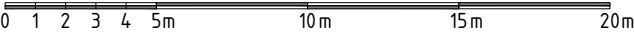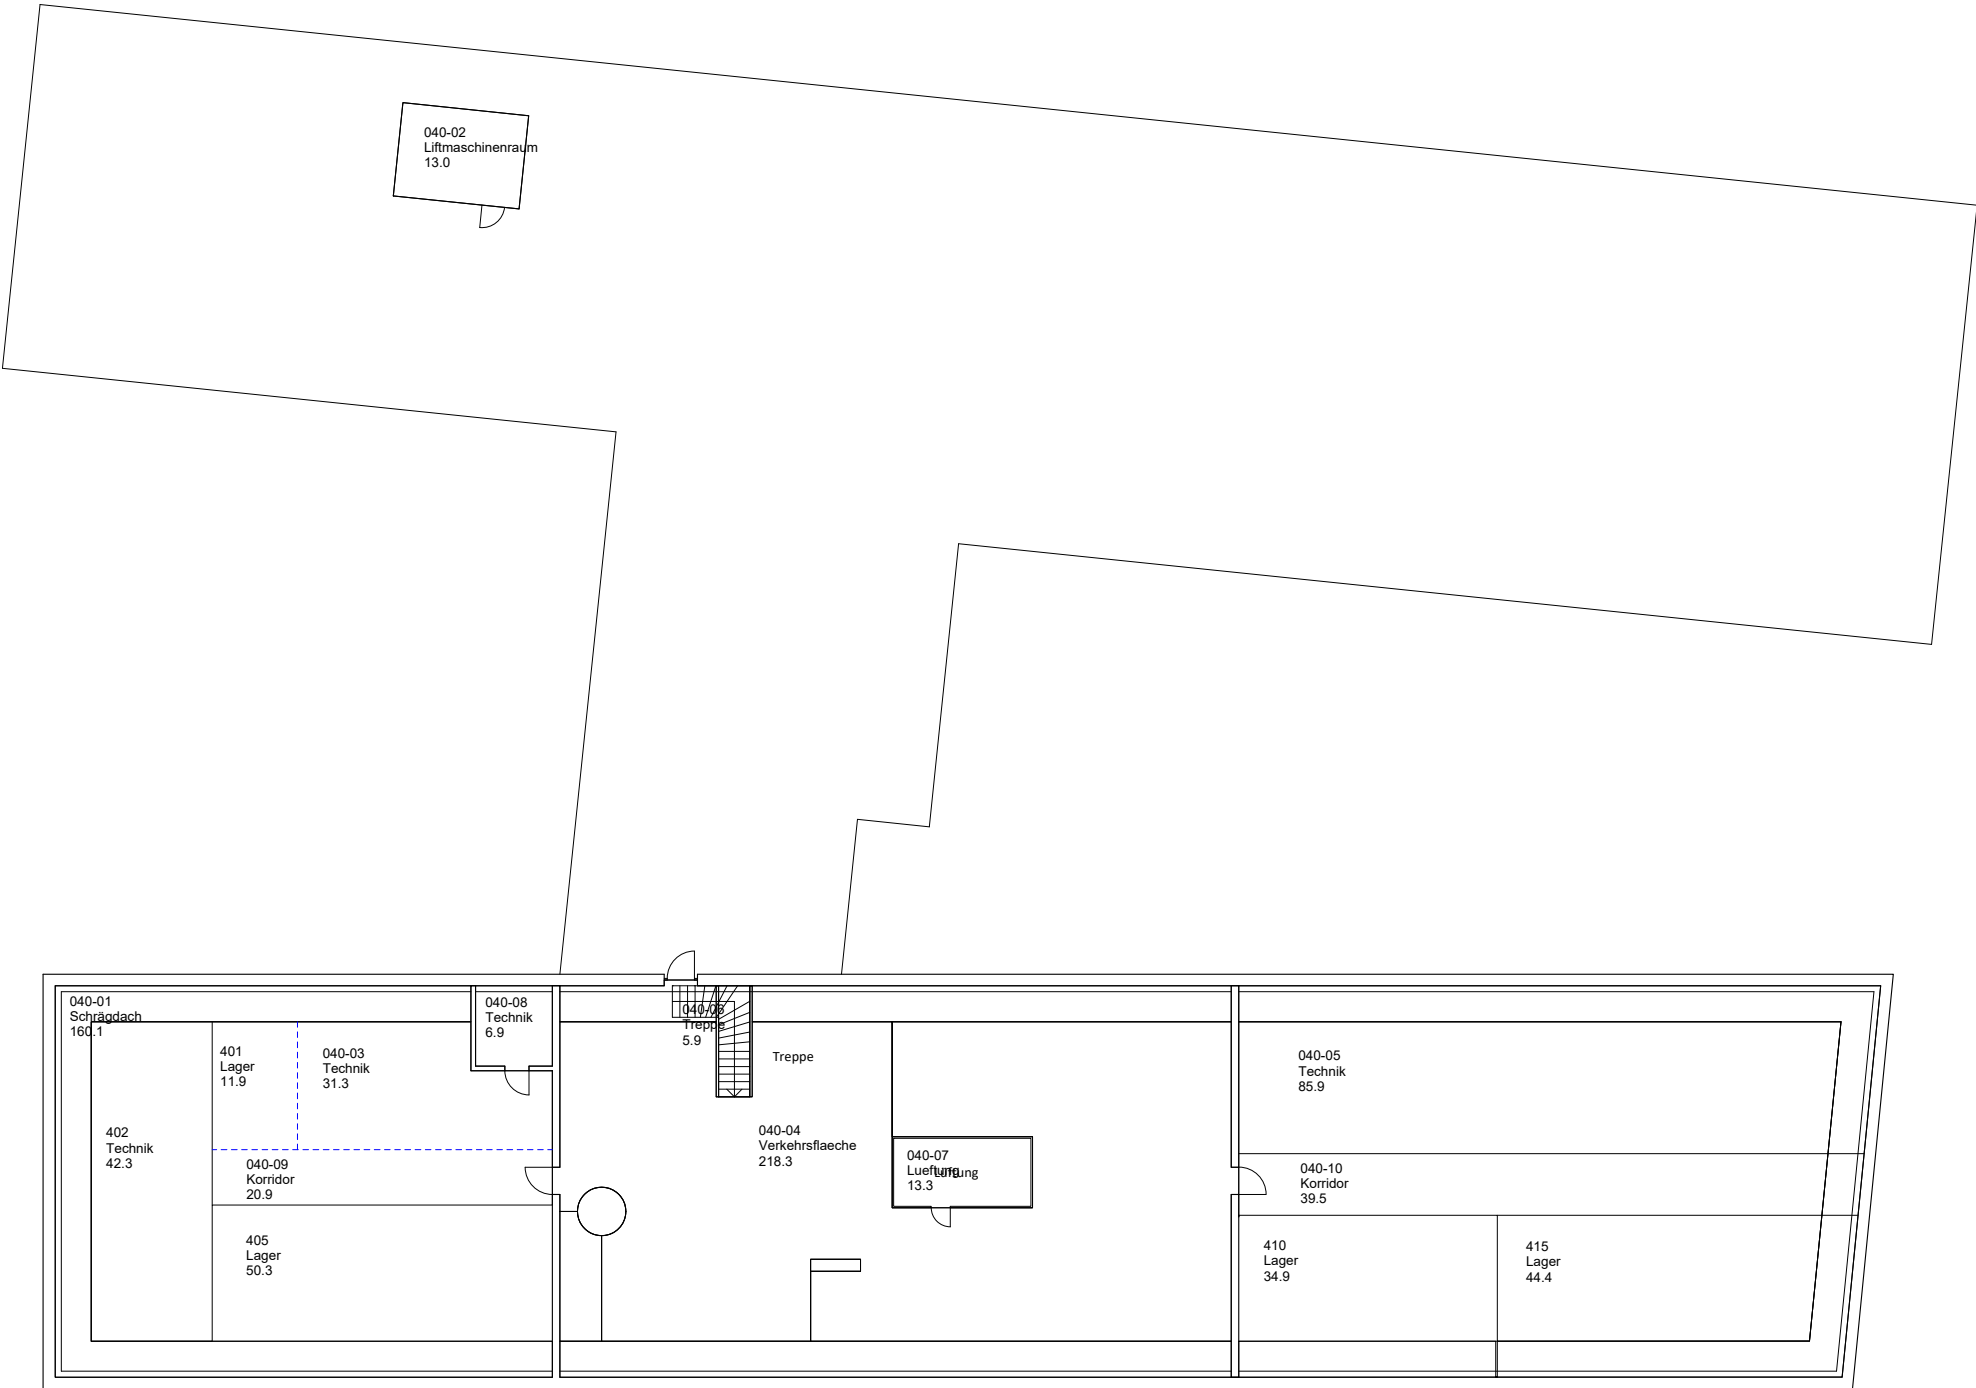

Objekt / Bauherr
Basisplan BA_0701
Planinhalt
W00X.Z7ZCAD.07 BA_0701_04.1
Projekt-Nr. / Plan-Nr.
4.Obergeschoss
Geschoss
none / A3
Massstab / Format
07.05.2018 / VHG
Erstellt am / Gezeichnet von
/
Revidiert am / Gezeichnet von

Basisplan
Baden
BA_0701 · 1.Untergeschoss

4.OG			
3.OG			
2.OG			
1.OG			
EG			
UG			

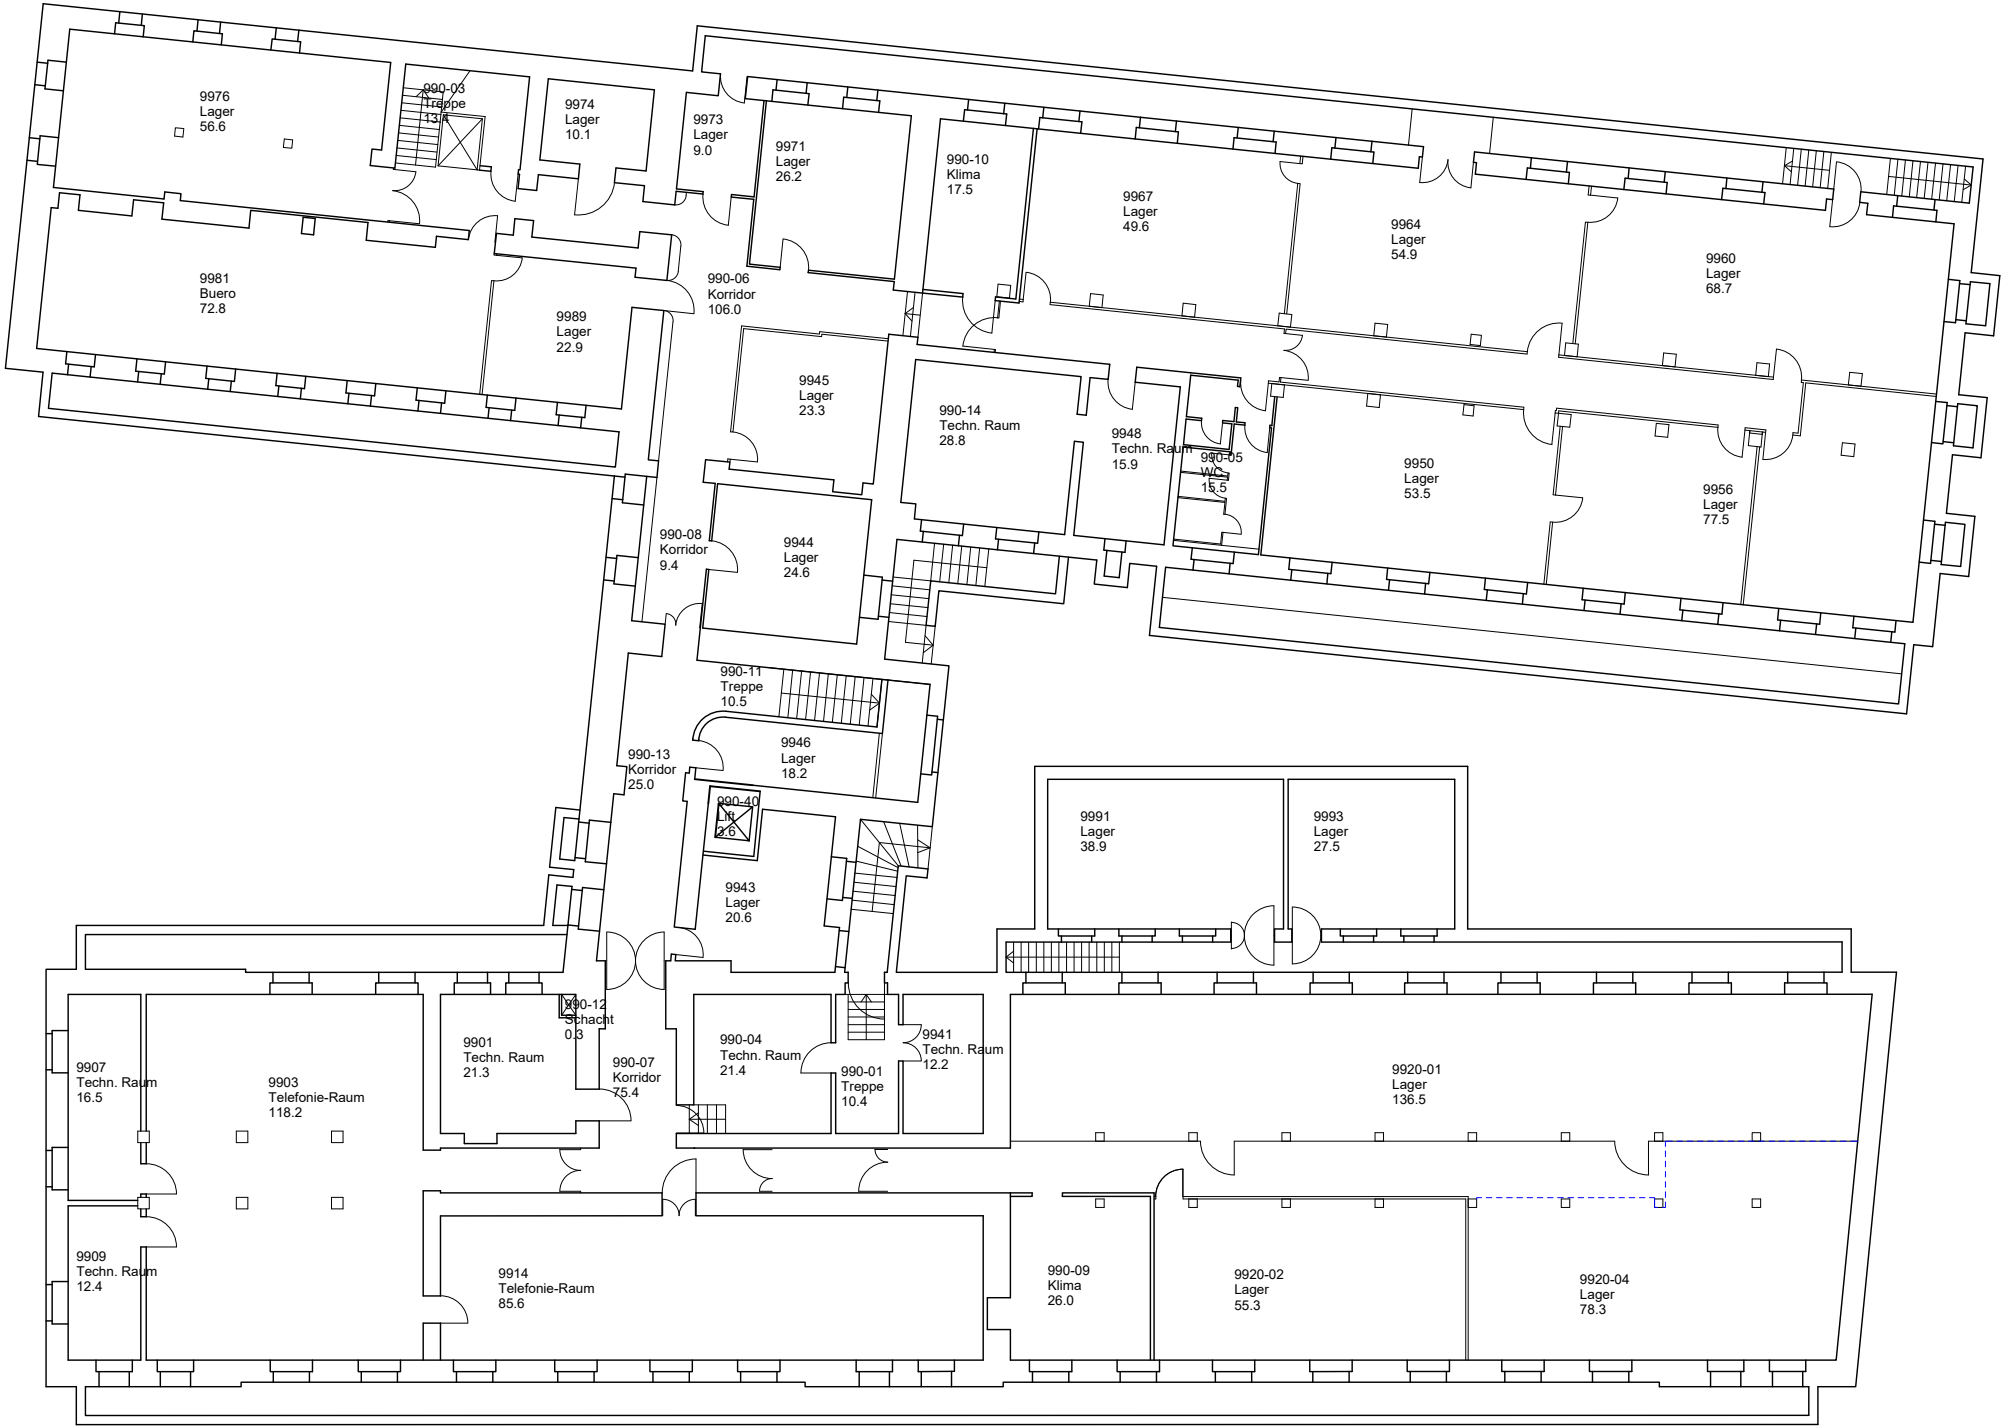

Objekt / Bauherr

Basisplan
BA_0701

Planinhalt

W00X.Z7ZCAD.07
BA_0701_U1.1

Projekt-Nr. / Plan-Nr.

1.Untergeschoss

Geschoss

none / A3

Massstab / Format

07.05.2018 / VHG

Erstellt am / Gezeichnet von

/

Revidiert am / Gezeichnet von

0 1 2 3 4 5m 10m 15m 20m