




Pianta piano terra



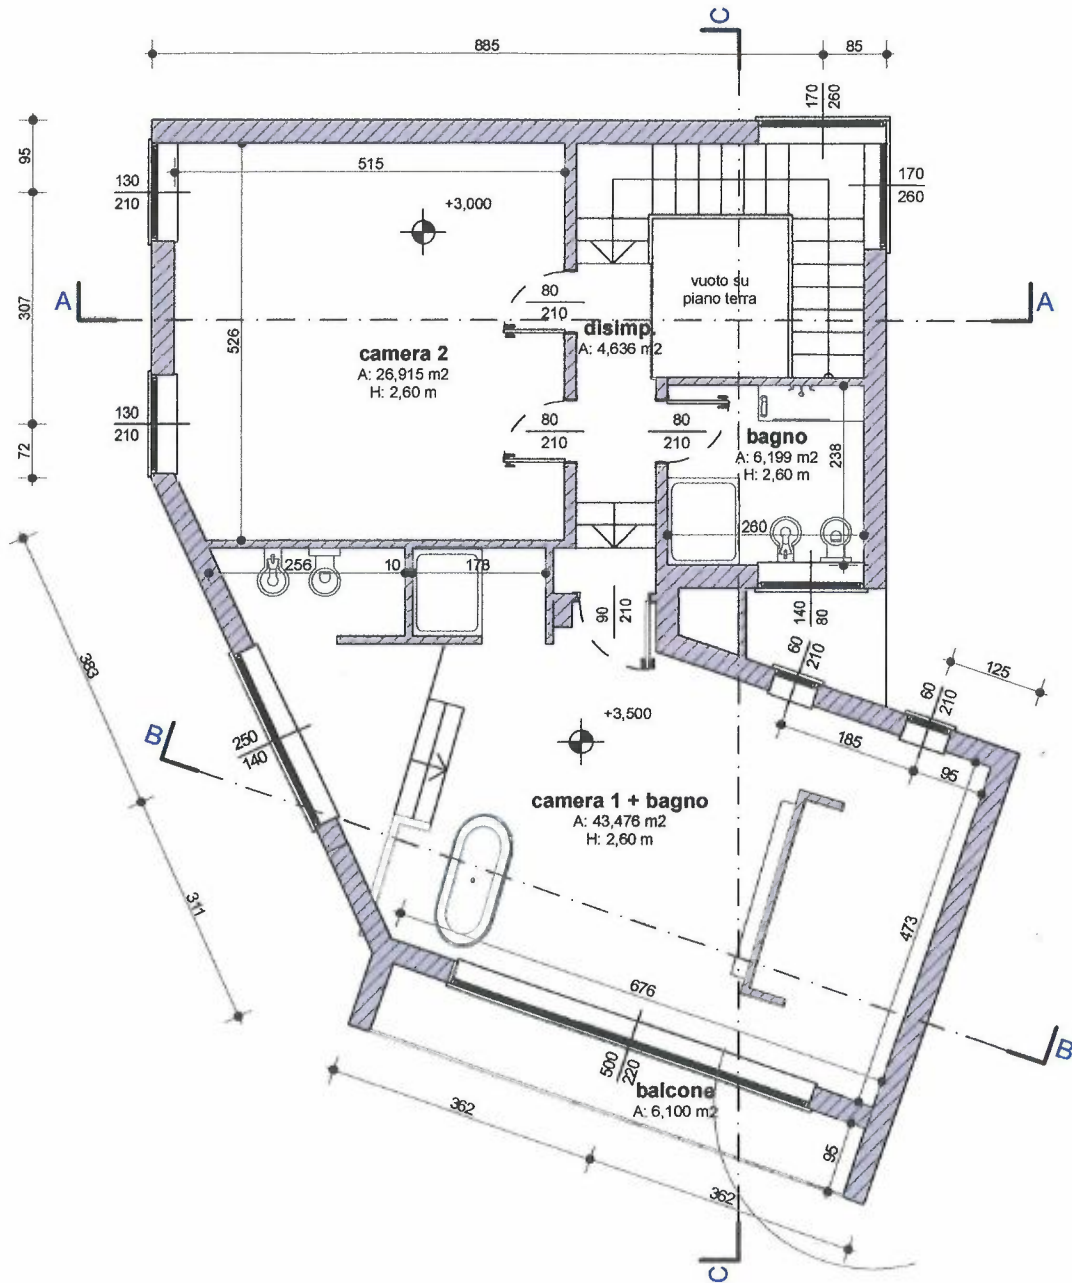


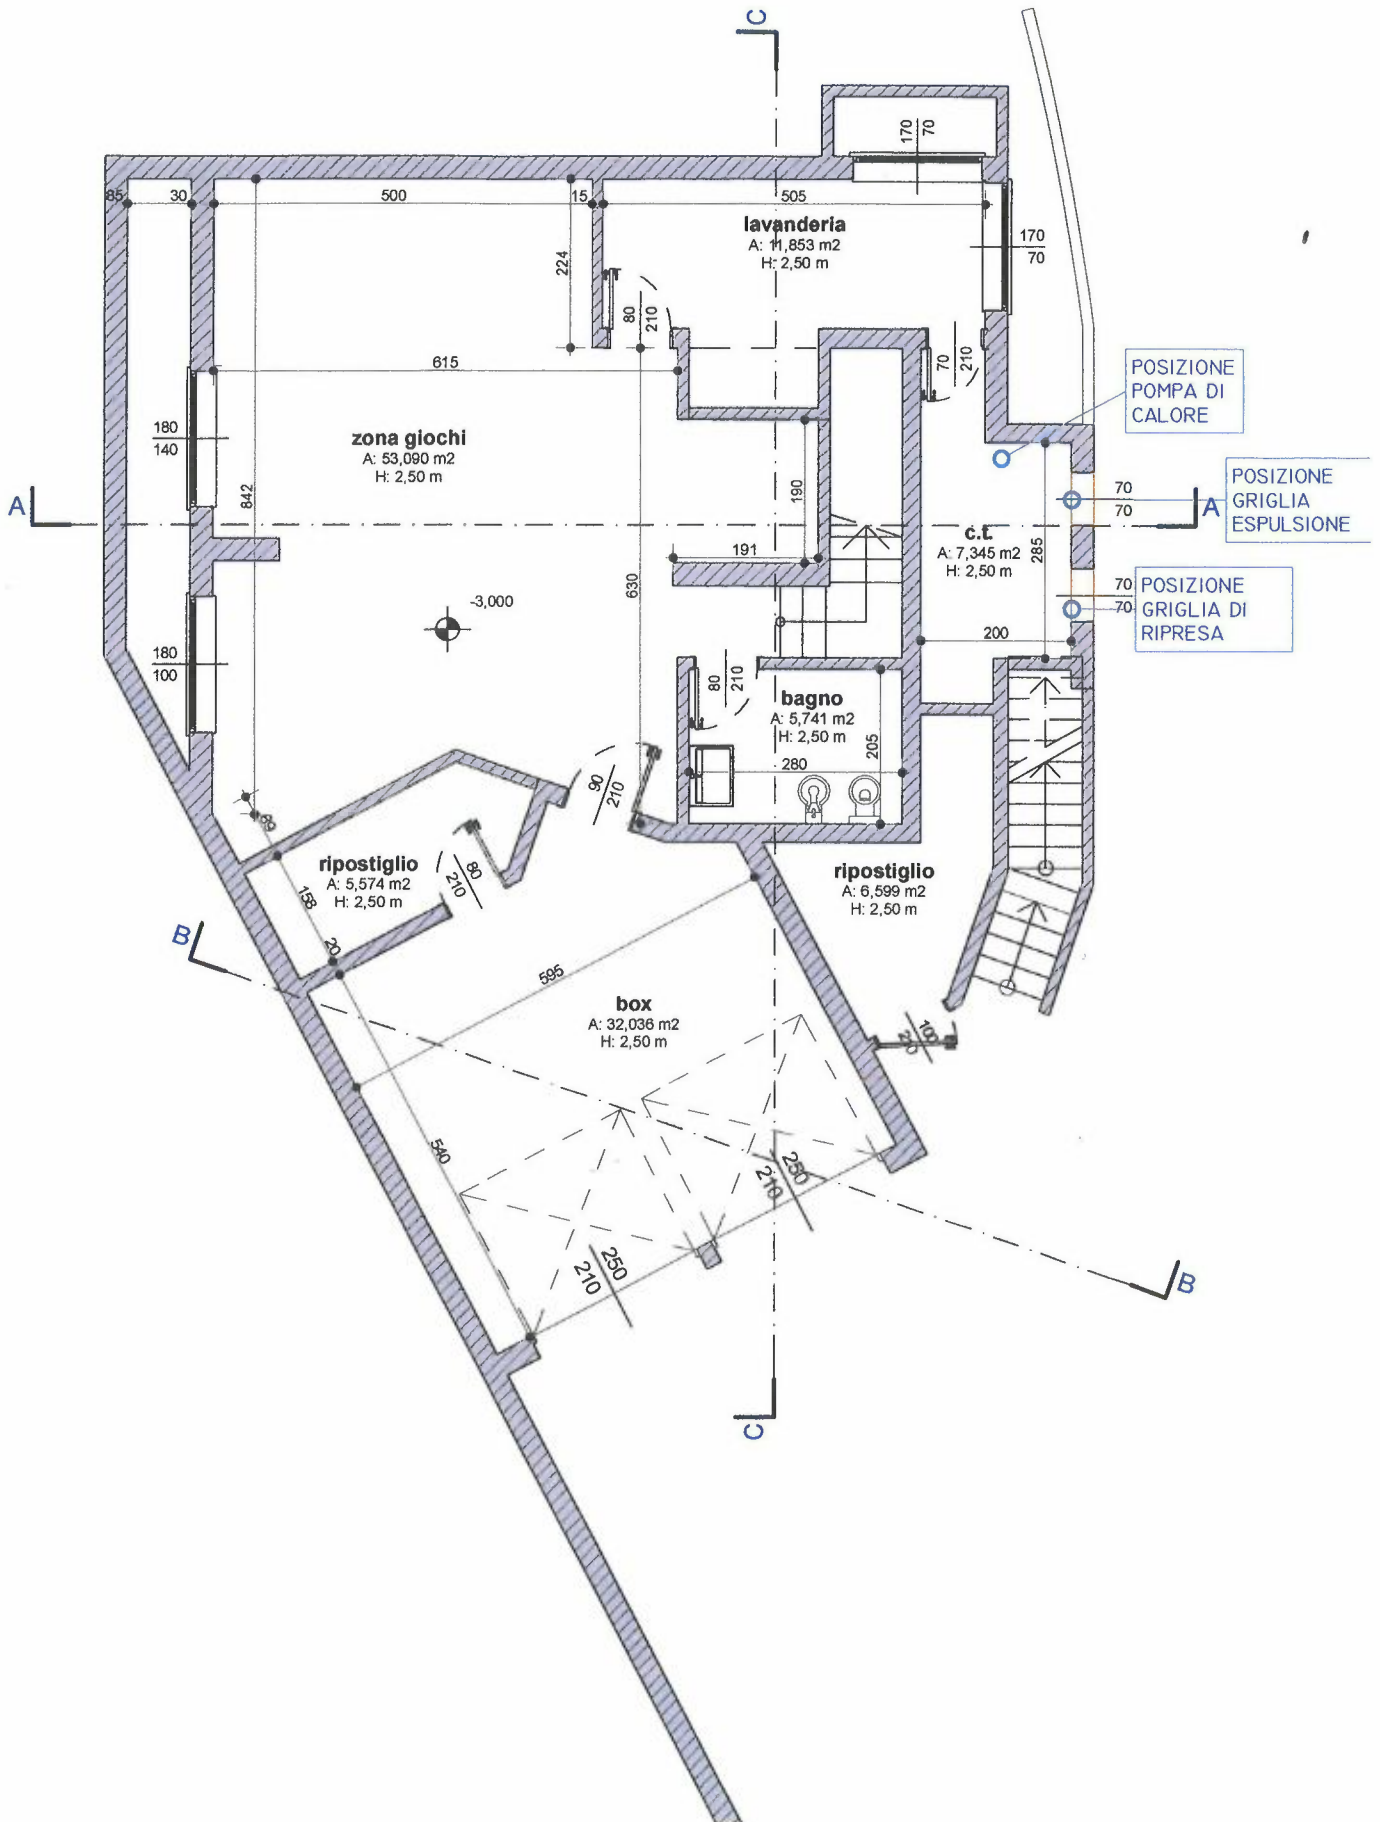

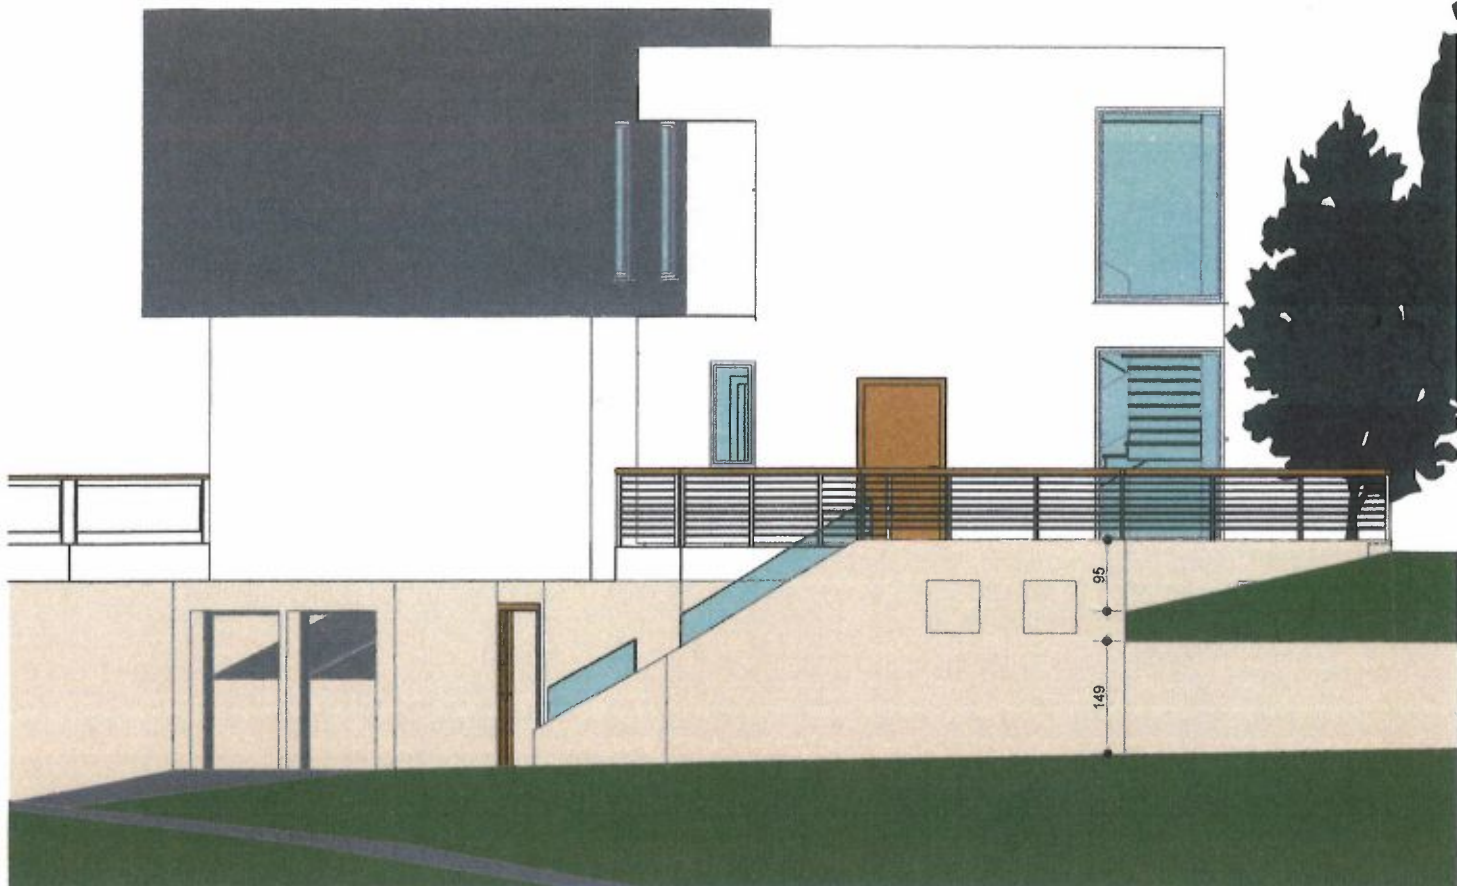

Prospetto est

1:100

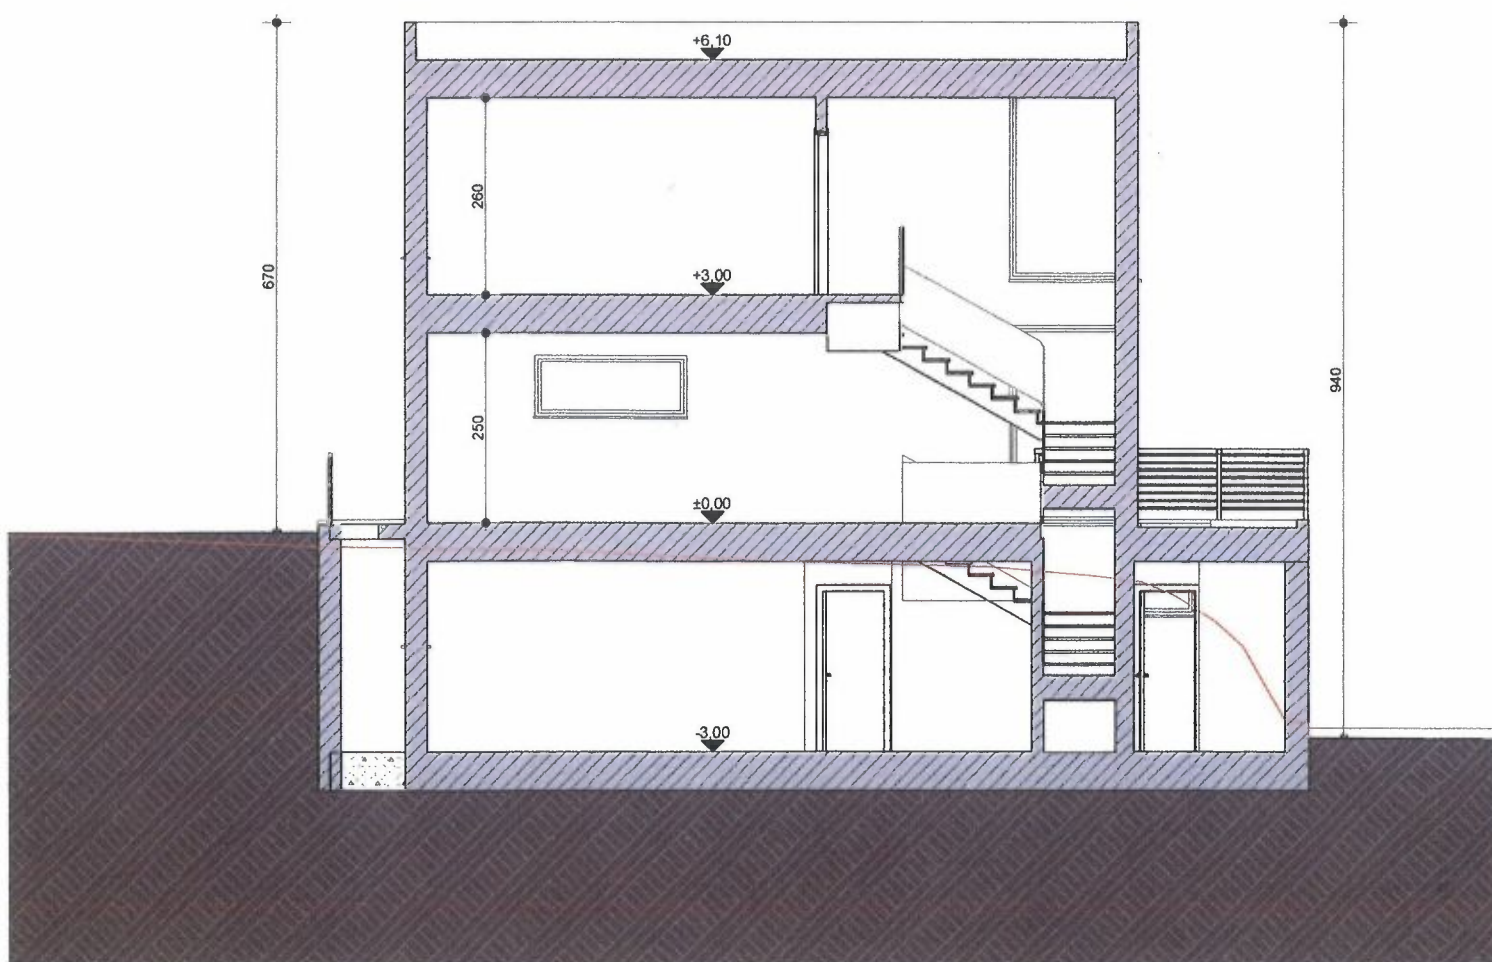


Sezione A-A



Prospetto ovest


1:100

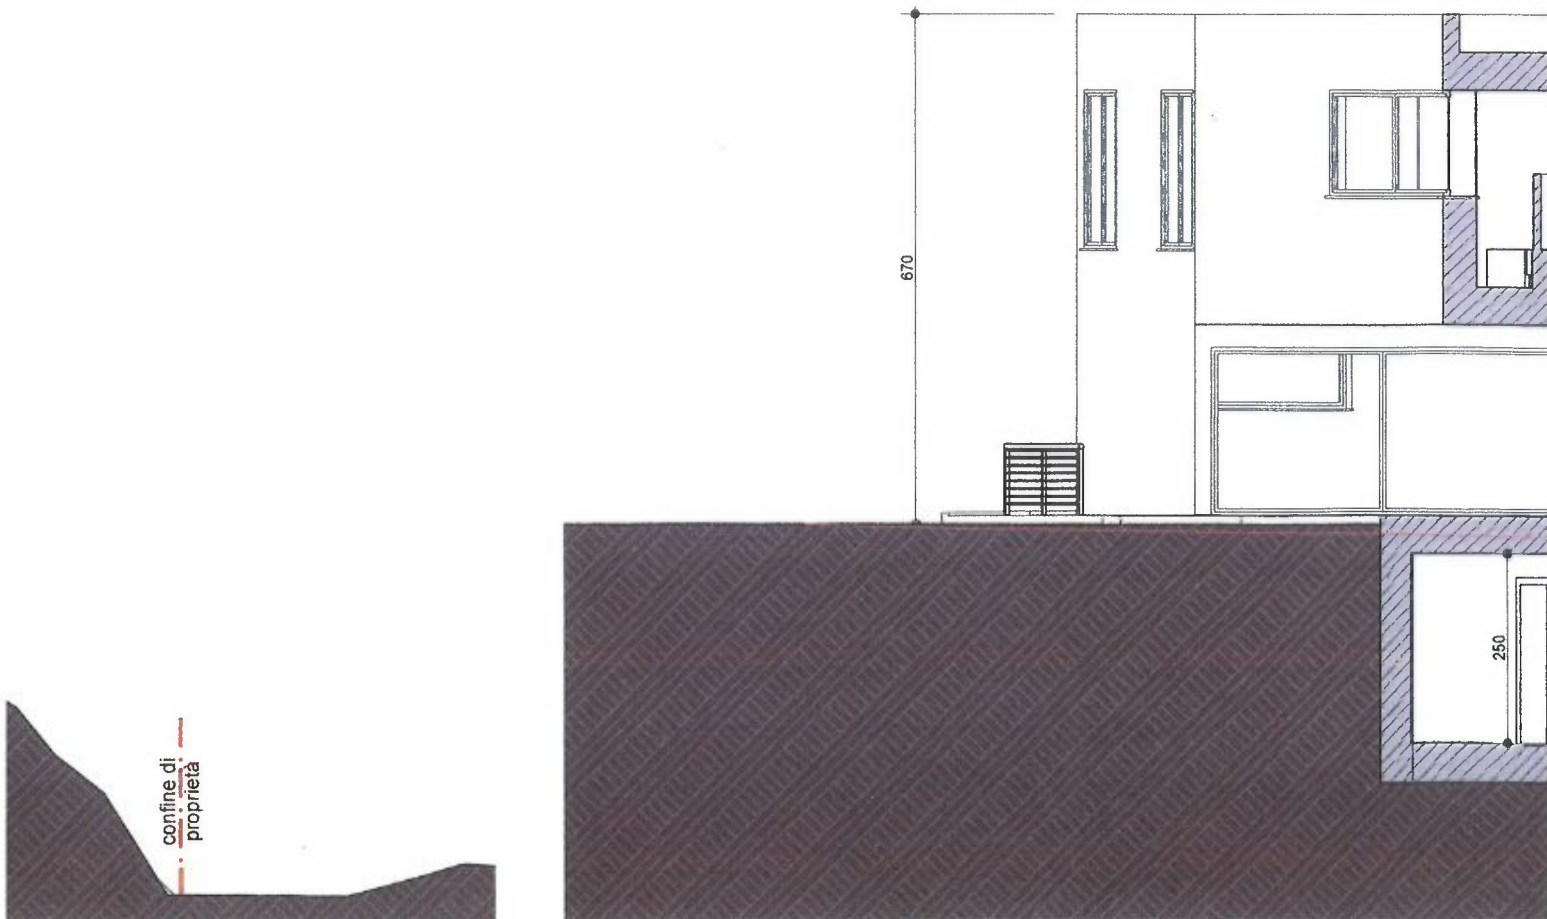

1:100


Sezione B-B



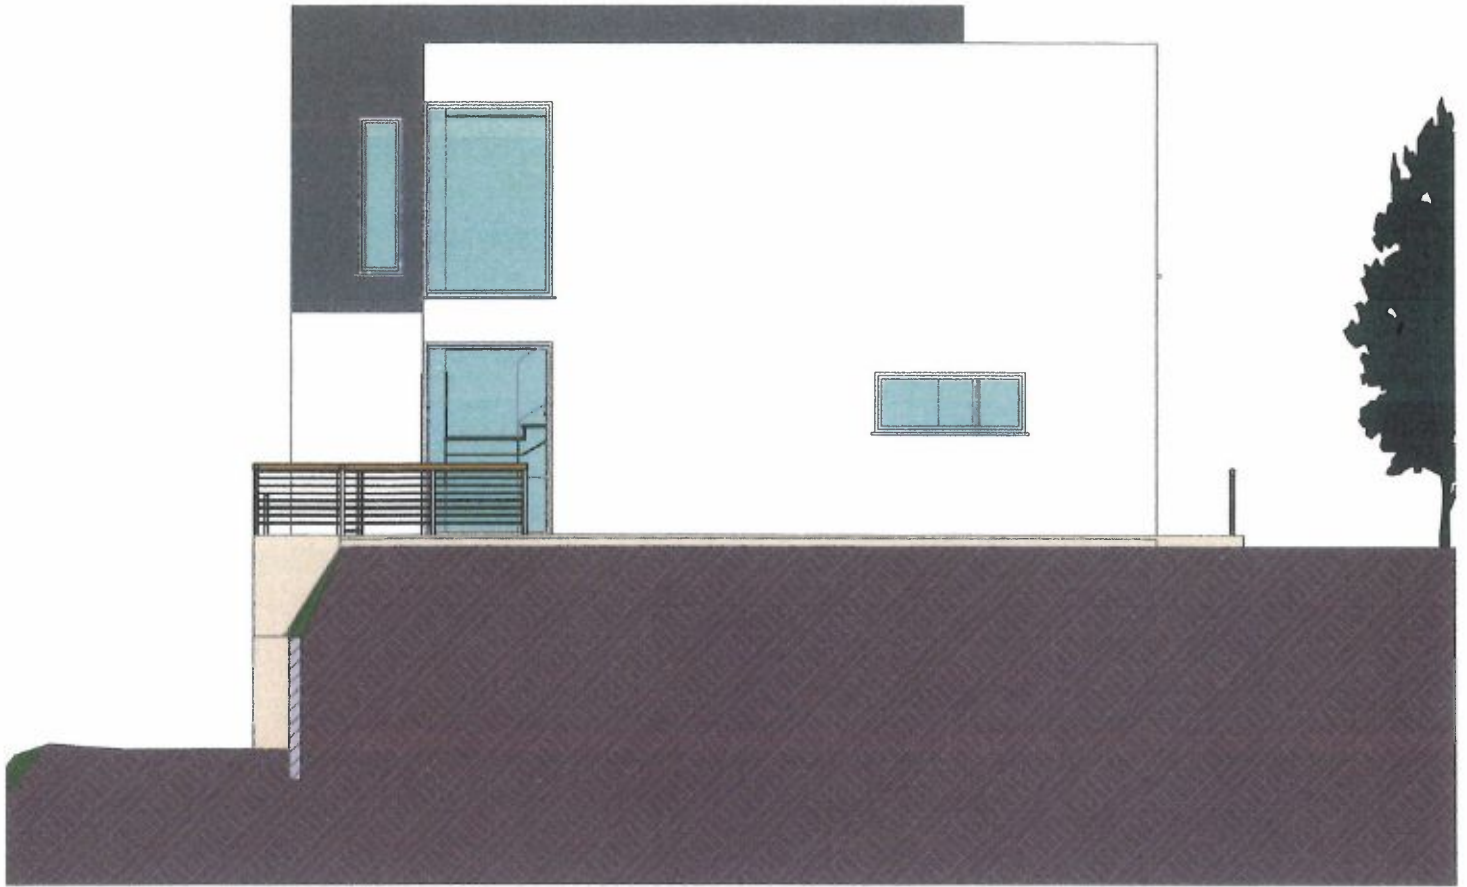


Prospetto nord

1:100

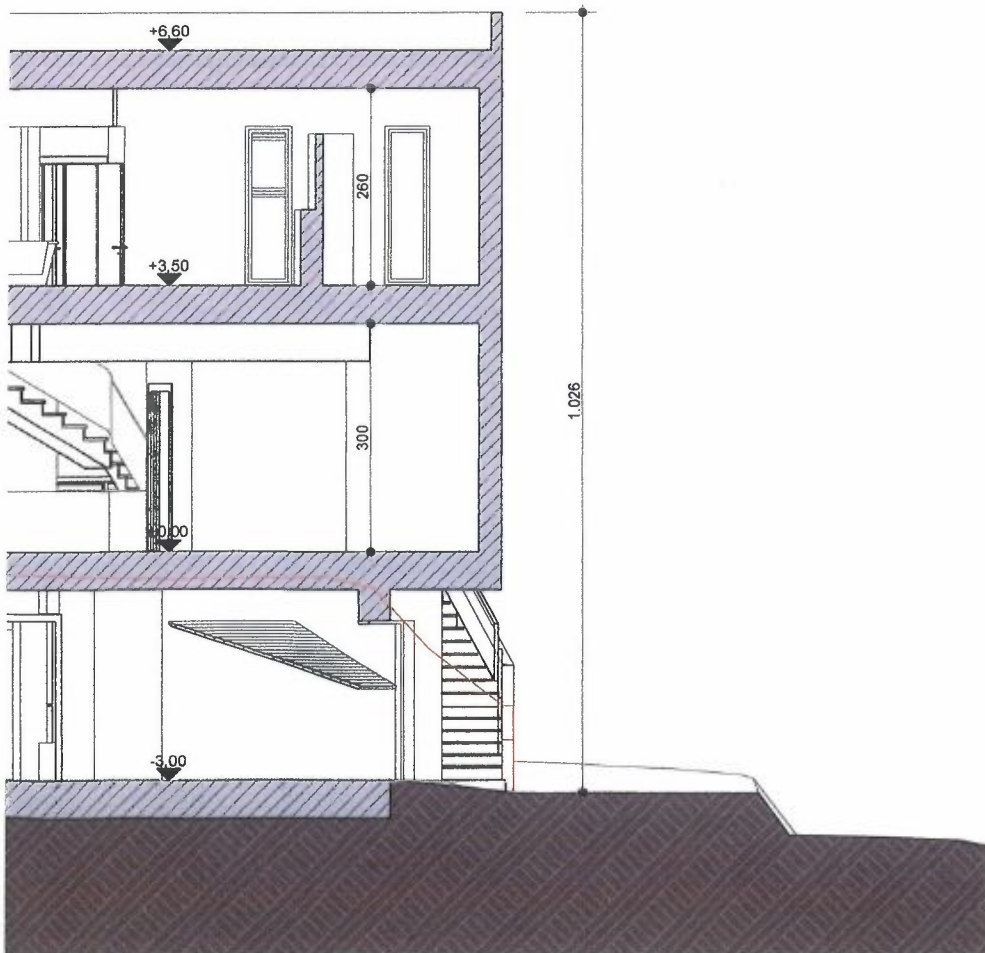

1:100

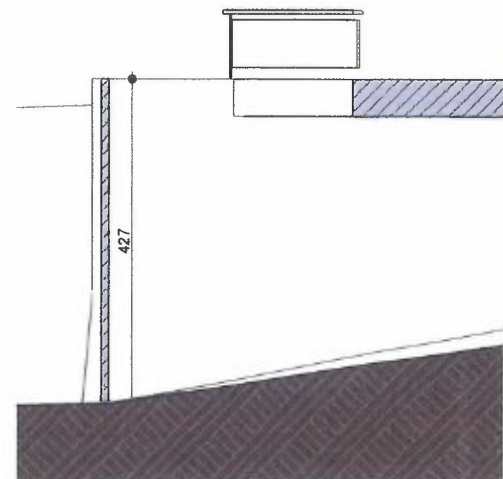


Sezione C-C



Prospetto sud

1:100

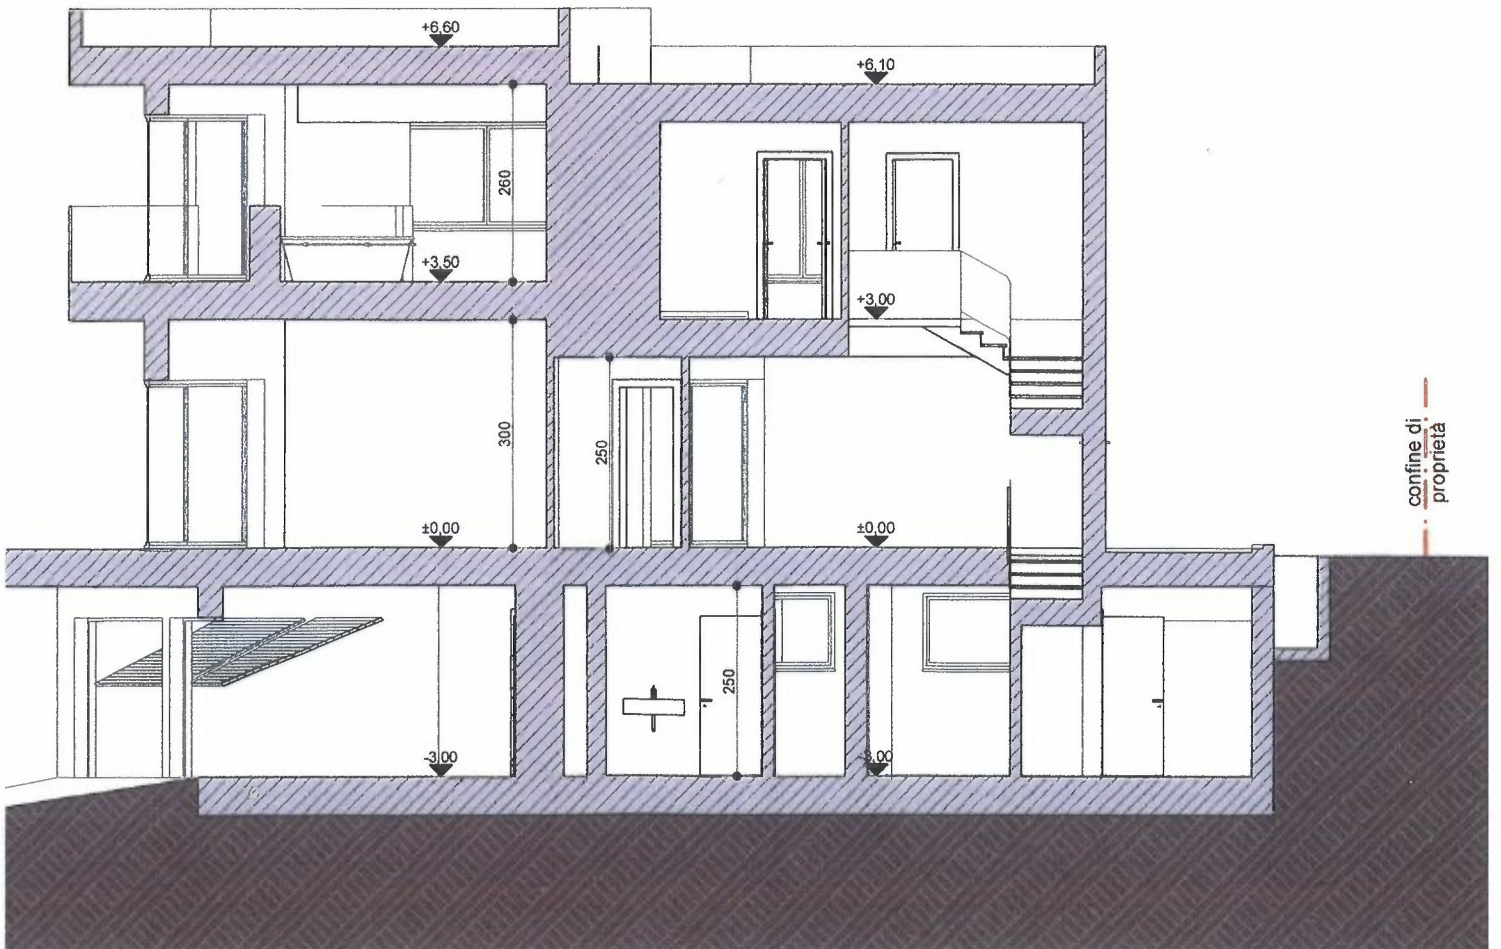

1:100