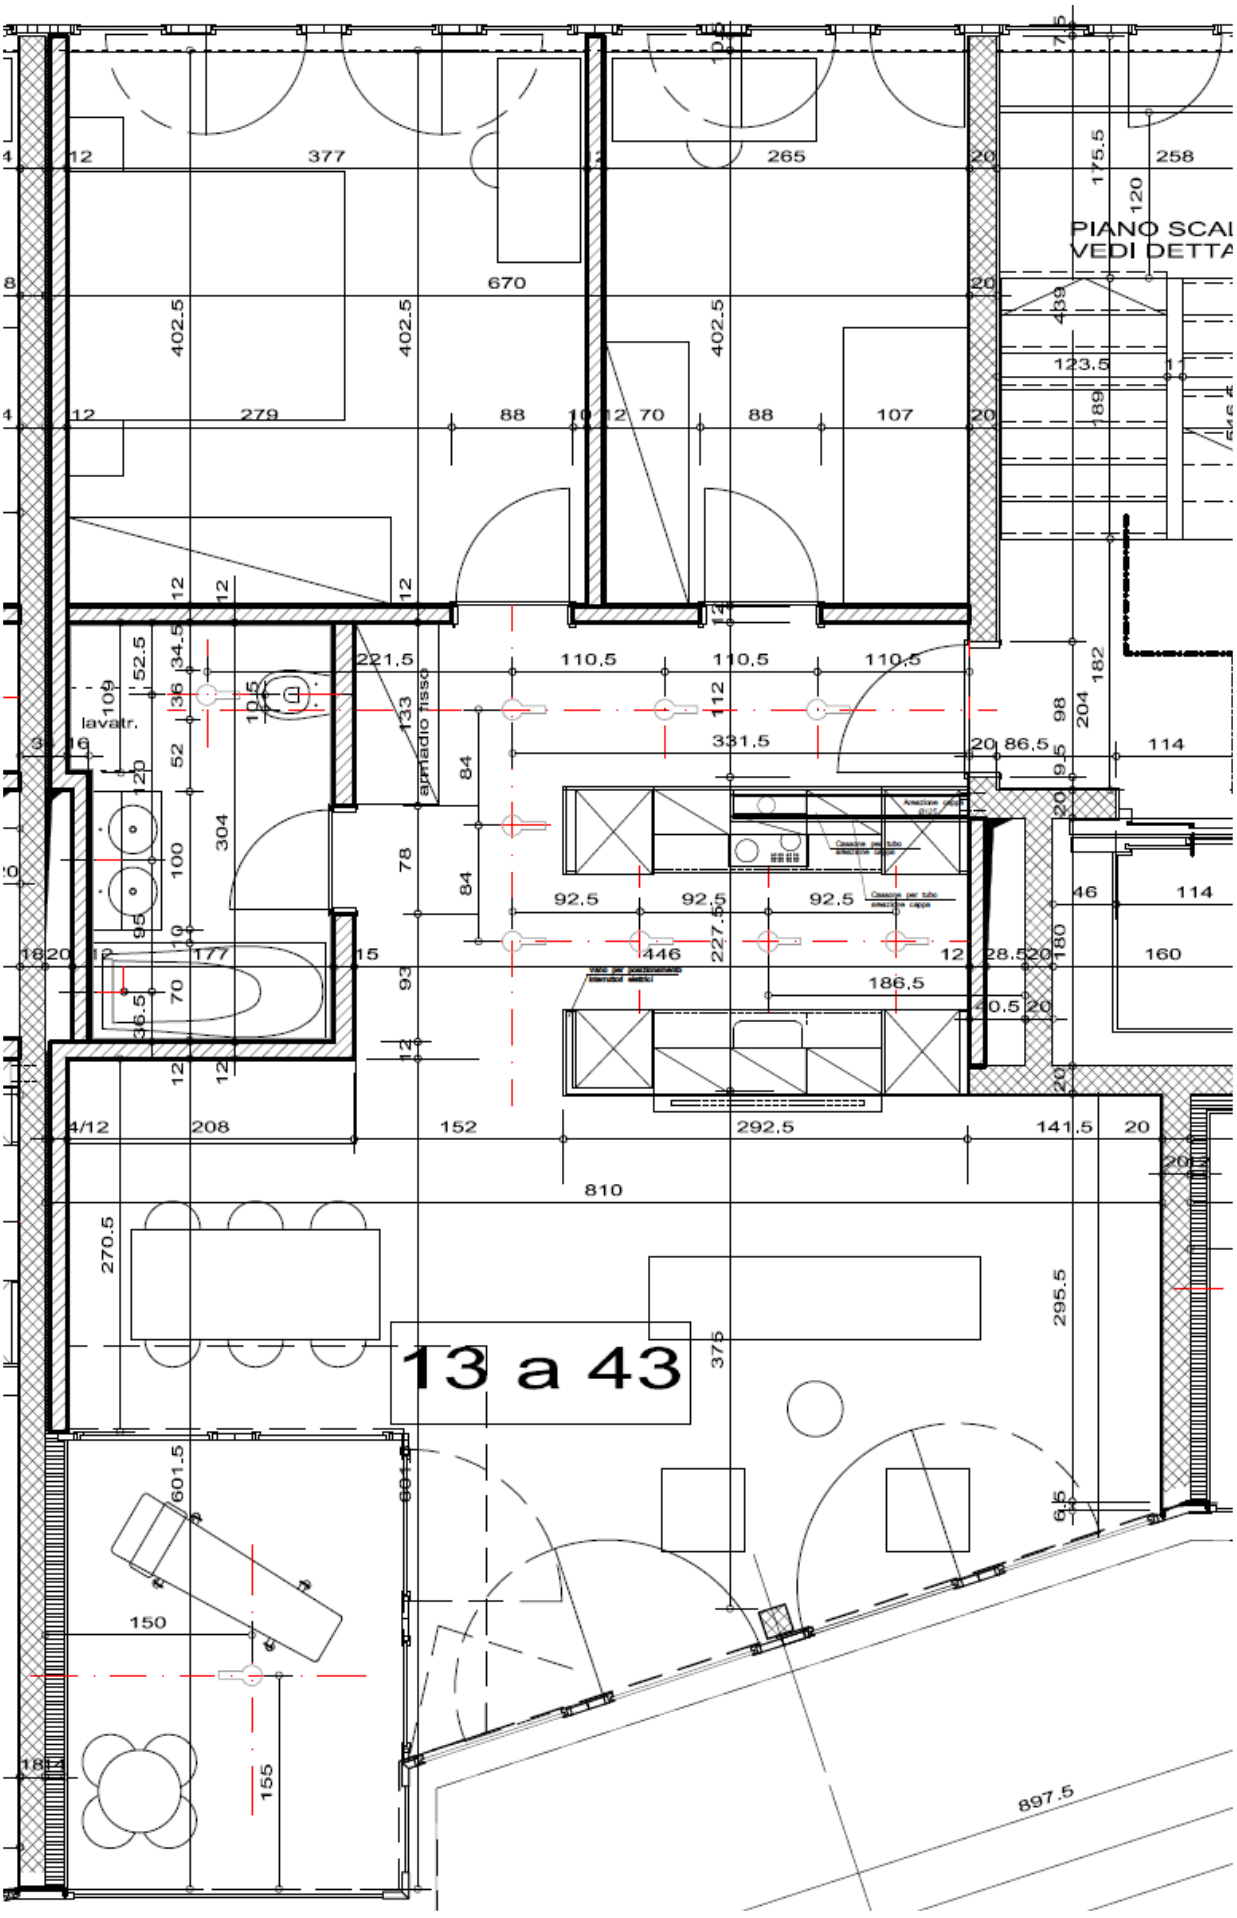
PIANO SCAI
VEDI DETTA
lavatr.
armadio fisso
13 a 43