


# 1.OBERGESCHOSS WEST

DAT: 20.10.11 sl

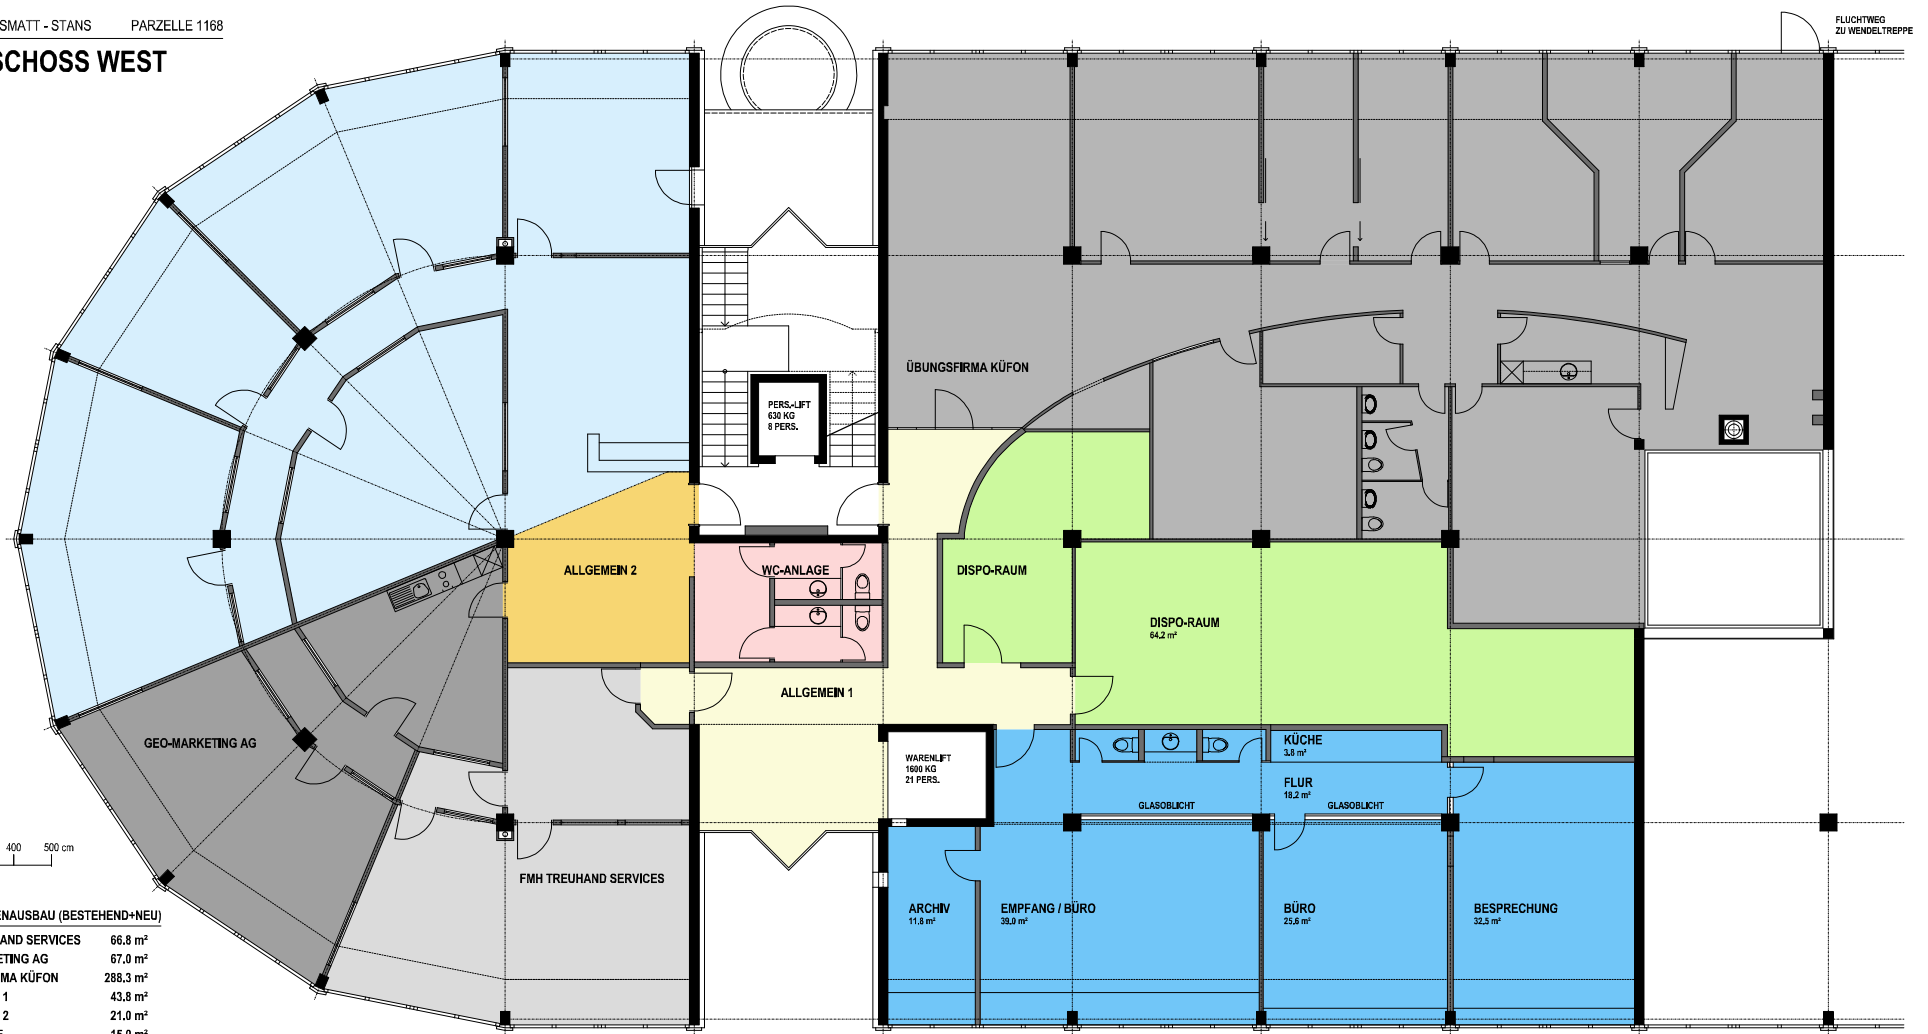

0 100 200 300 400 500 cm

OK.F.BO. EG = 439.50 müM.

**NETTOFLÄCHEN MIT INNENAUSBAU (BESTEHEND+NEU)**

FMH TREUHAND SERVICES	66.8 m <sup>2</sup>
GEO-MARKETING AG	67.0 m <sup>2</sup>
ÜBUNGSFIRMA KÜFON	288.3 m <sup>2</sup>
ALLGEMEIN 1	43.8 m <sup>2</sup>
ALLGEMEIN 2	21.0 m <sup>2</sup>
WC-ANLAGE	15.0 m <sup>2</sup>
DISPO-RAUM	87.8 m <sup>2</sup>
	208.1 m <sup>2</sup>
	137.6 m <sup>2</sup>
<b>TOTAL</b>	<b>935.4 m<sup>2</sup></b>

(OHNE TREPPENHAUS, OHNE AUSSEN- UND INNENWÄNDE, OHNE INSTALLATIONSZONEN)

## 1.OBERGESCHOSS WEST 1:100

DAT: 20.10.11 sl