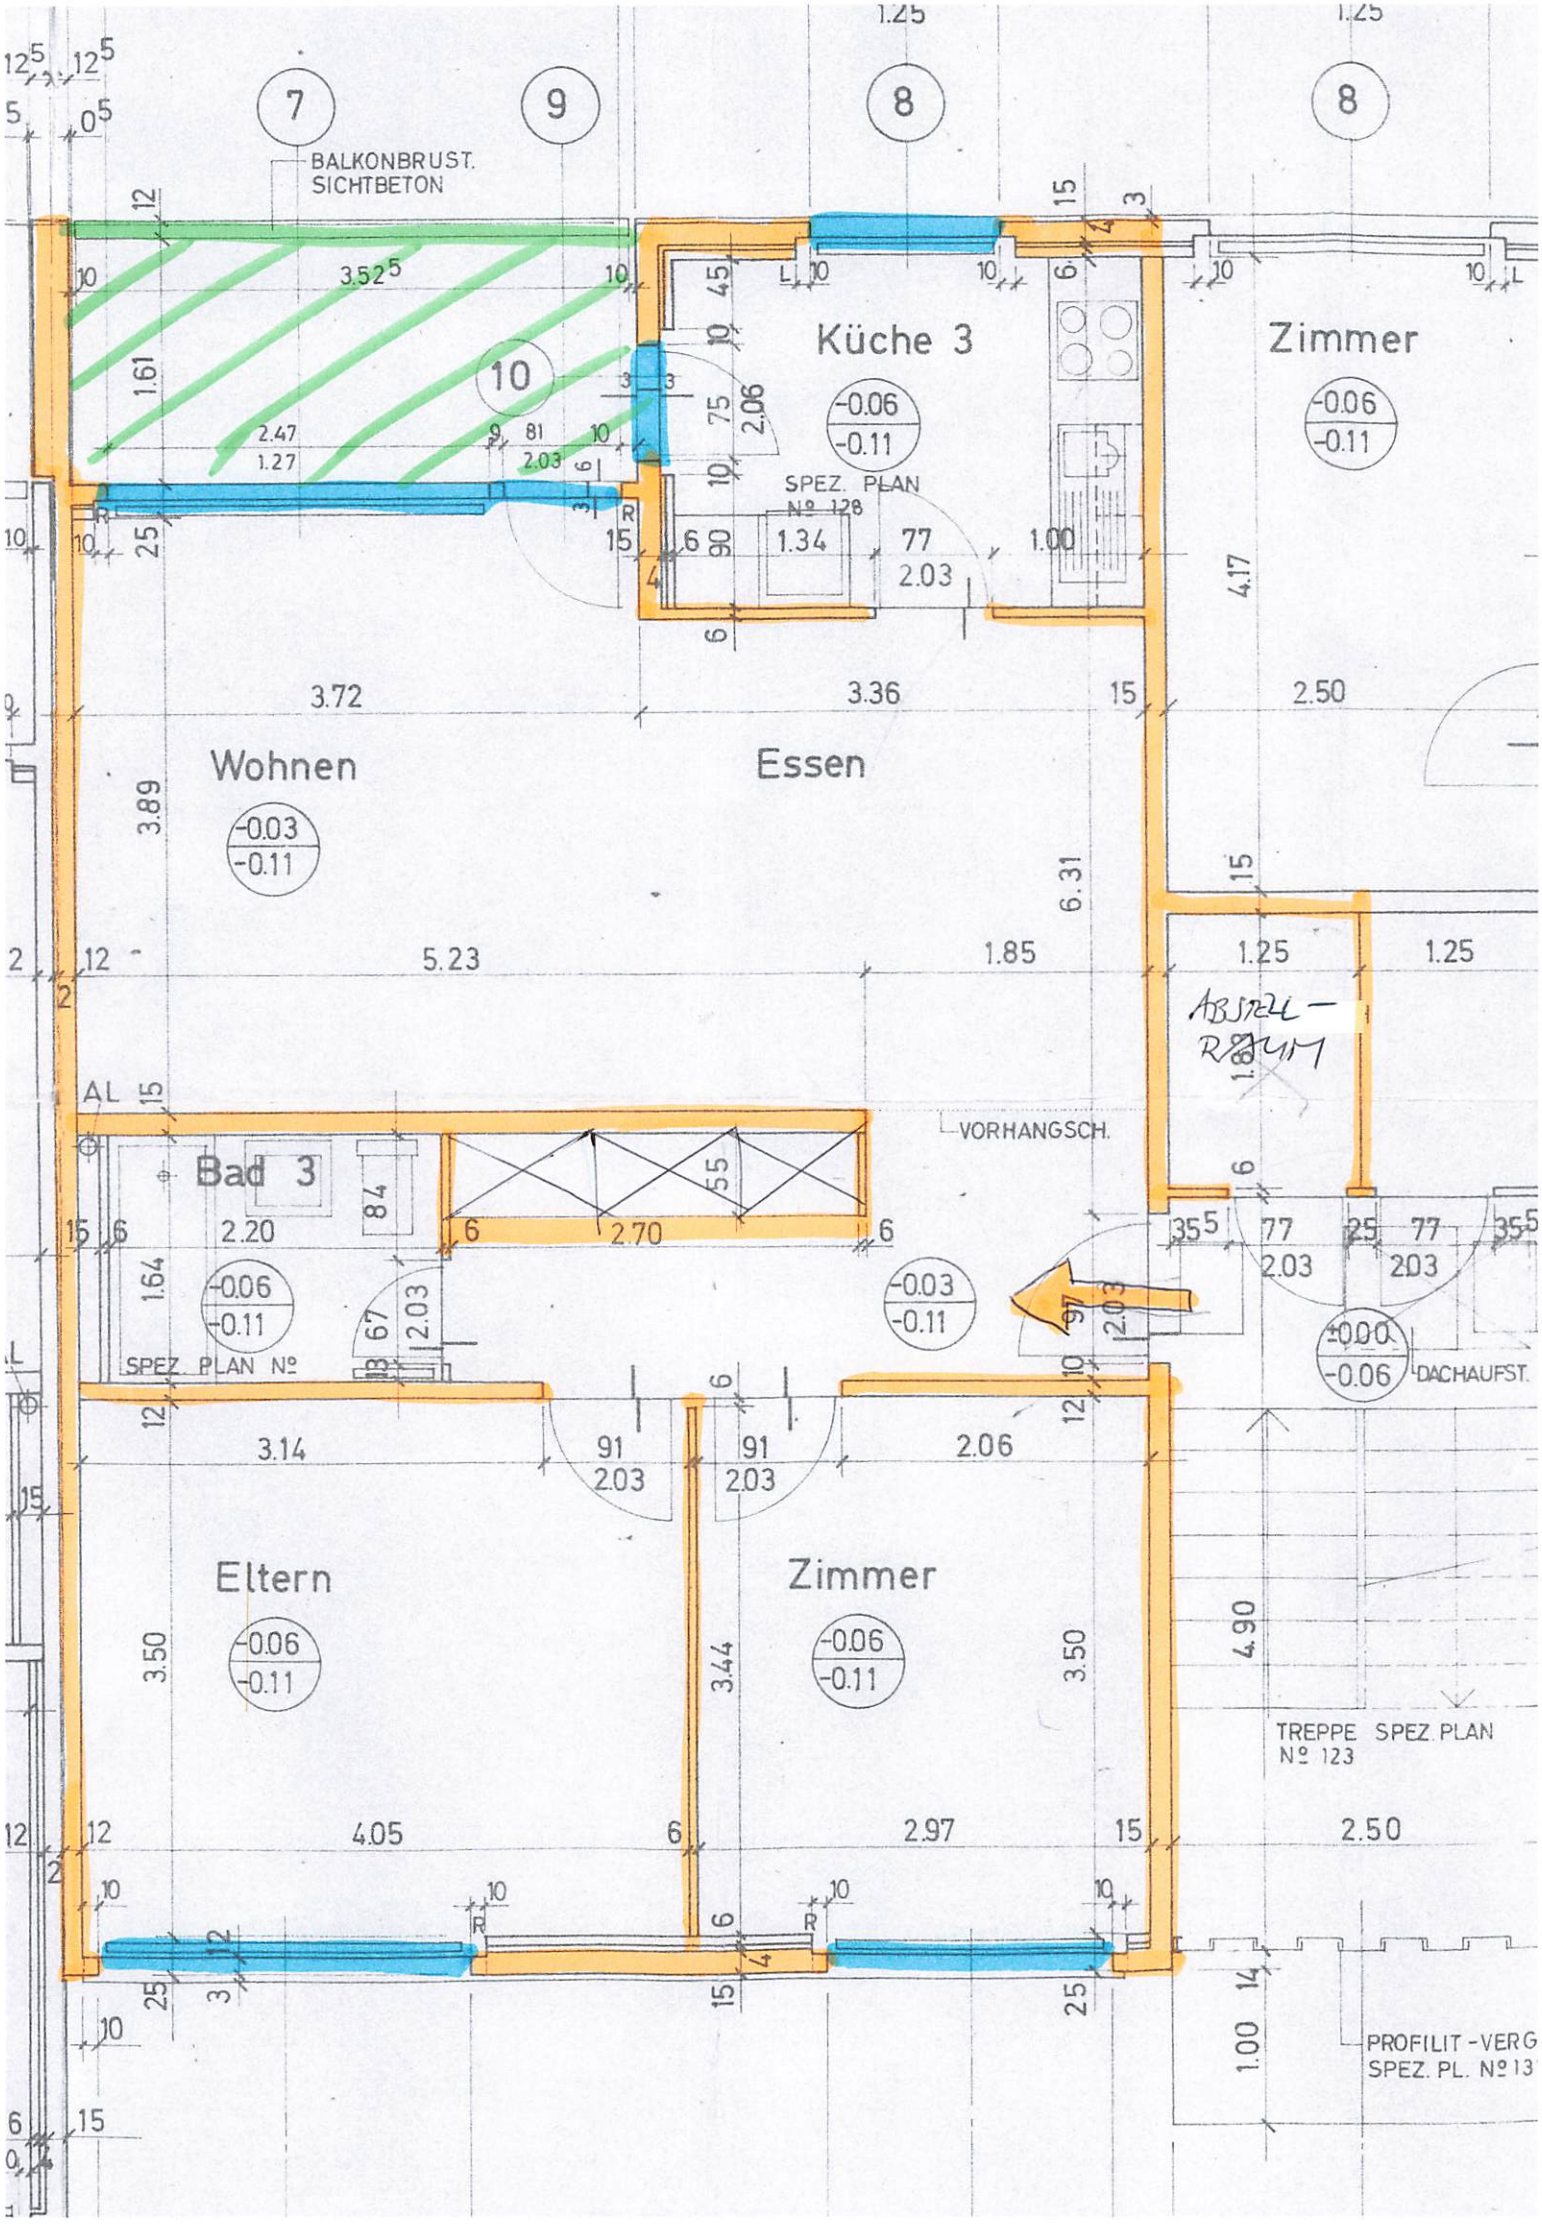

BALKONBRUST. SICHTBETON
Küche 3
Zimmer
Wohnen
Essen
Bad 3
Eltern
Zimmer
SPEZ. PLAN Nº 128
VORHANGSCH.
SPEZ PLAN Nº
DACHAUFST.
TREPPE SPEZ. PLAN Nº 123
PROFILIT-VERG
SPEZ. PL. Nº 13
AL