


Wohnungstyp 20 DG

5.5 Zimmer Wohnung 160 m²

Nr. 72 21 | 76 21 | 78 21
kann auch gespiegelt vorkommen

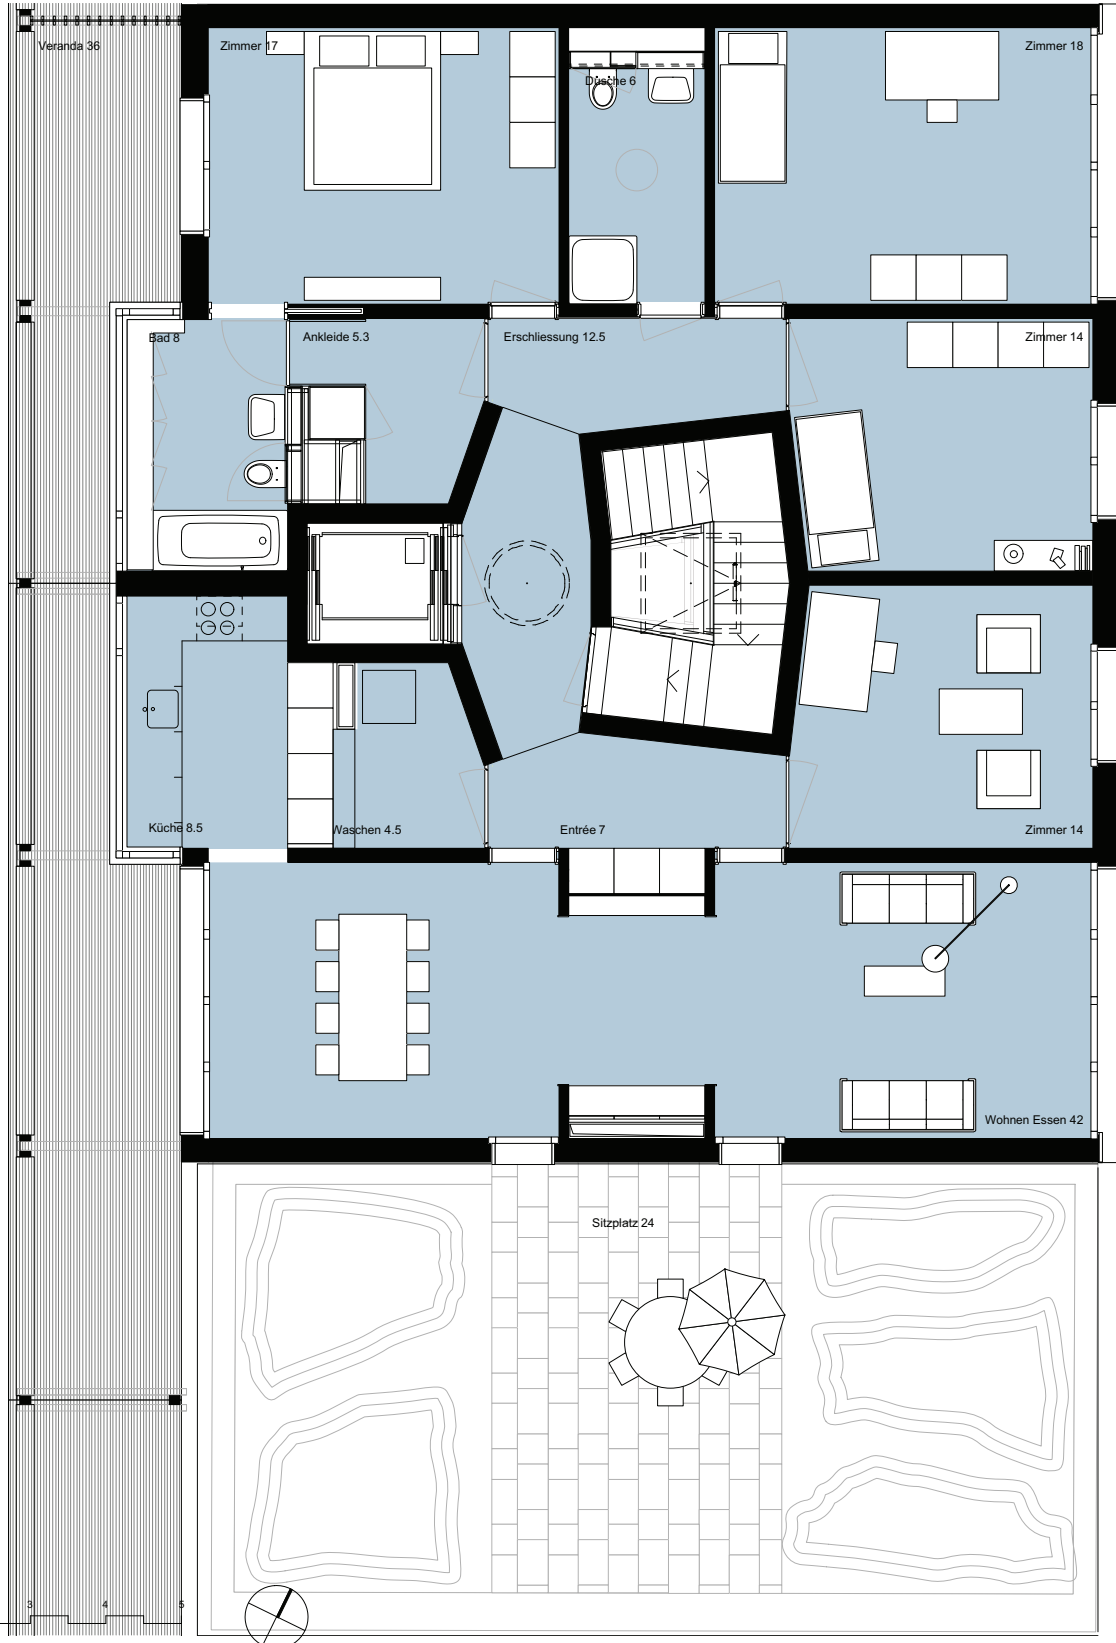

Mst 1:100