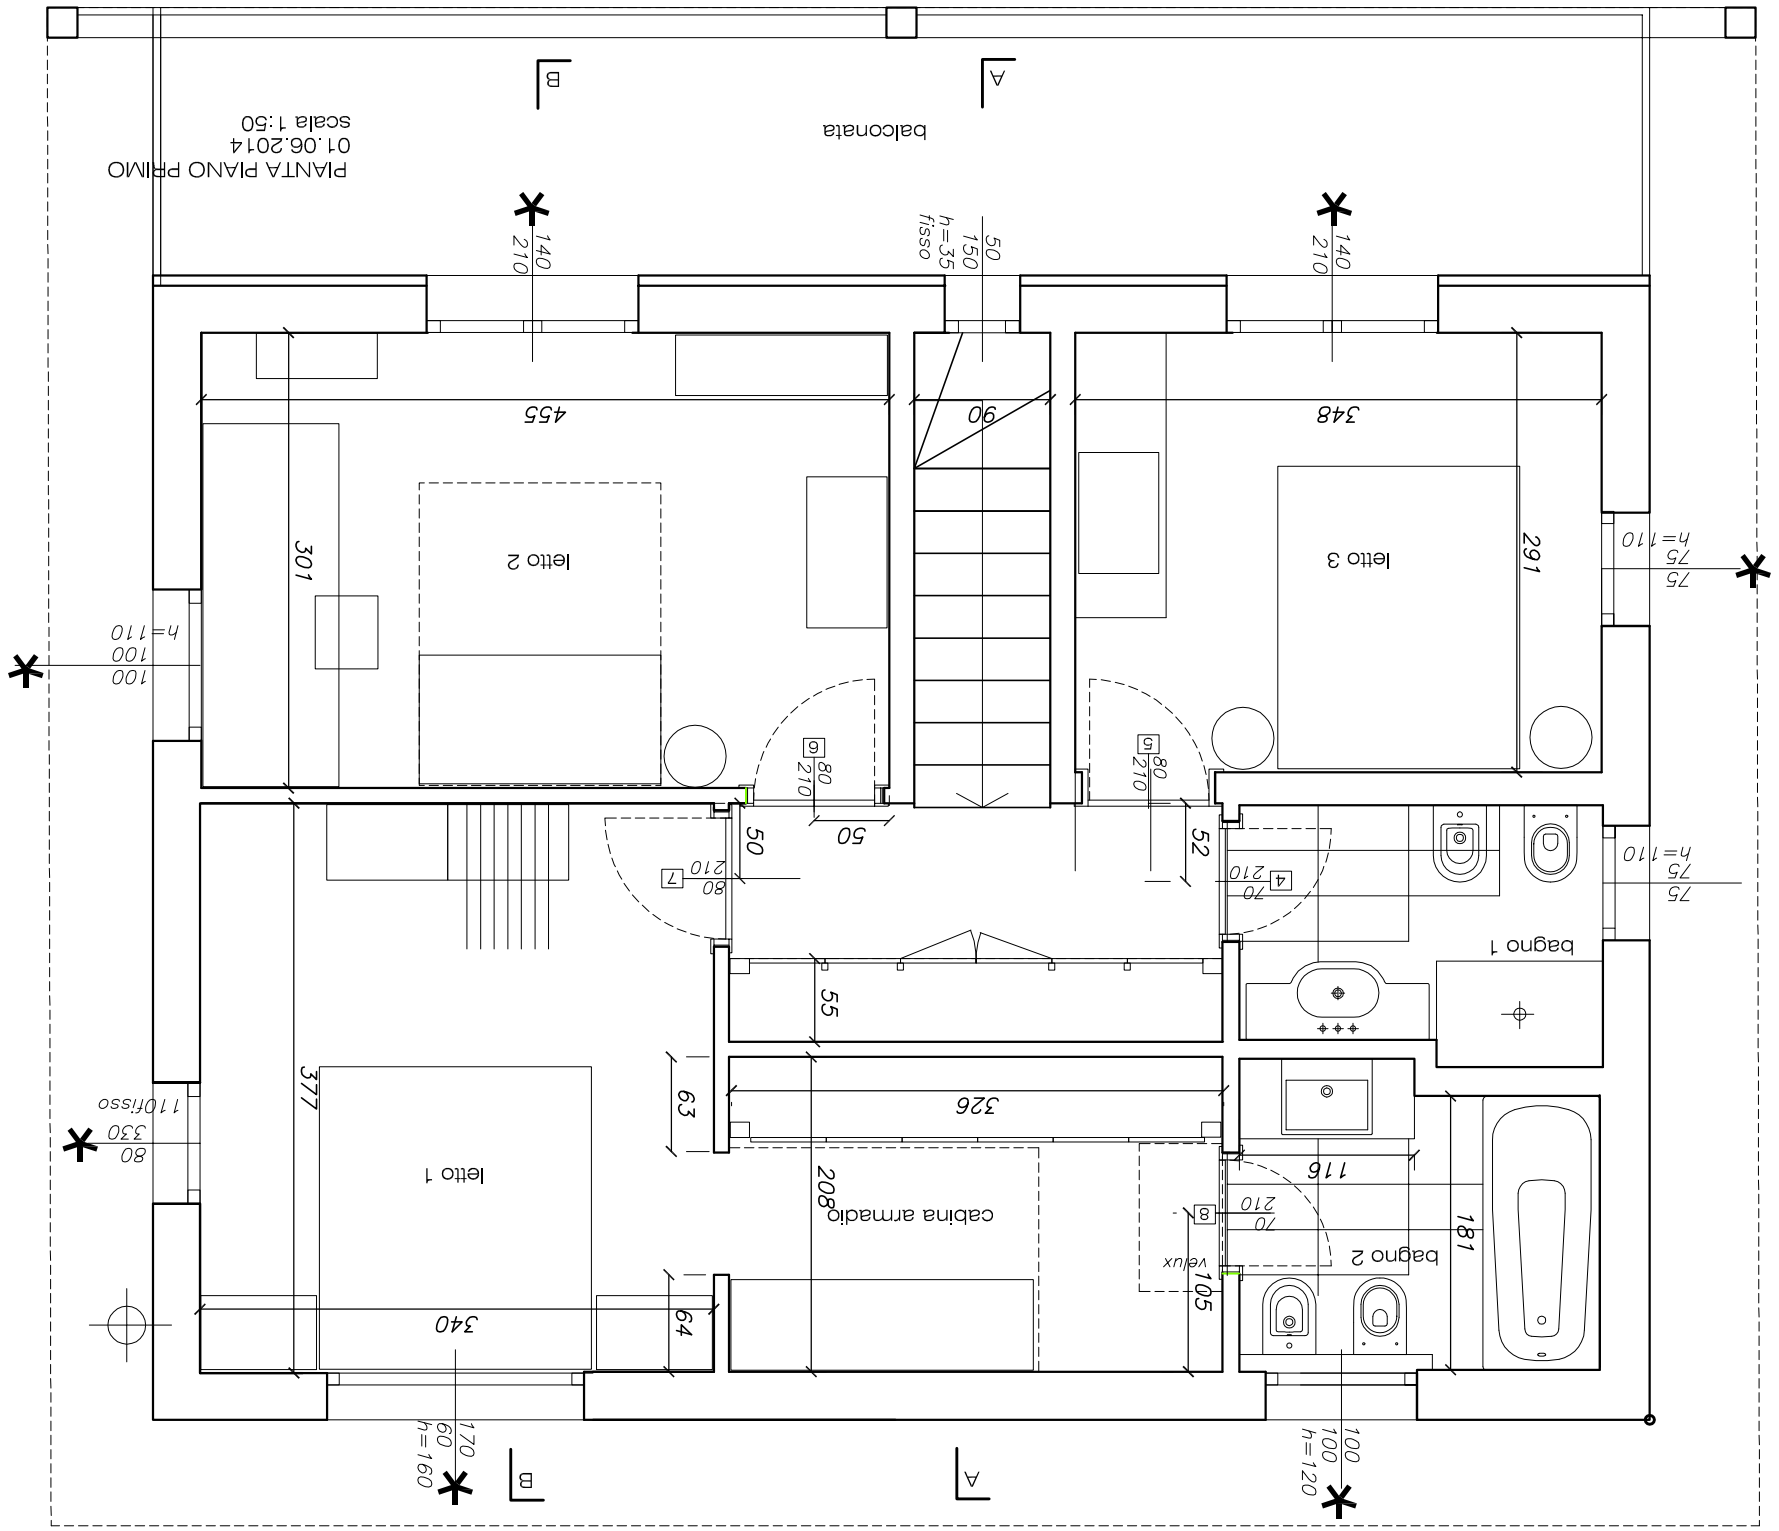

PIANTA PIANO PRIMO
scala 1:50