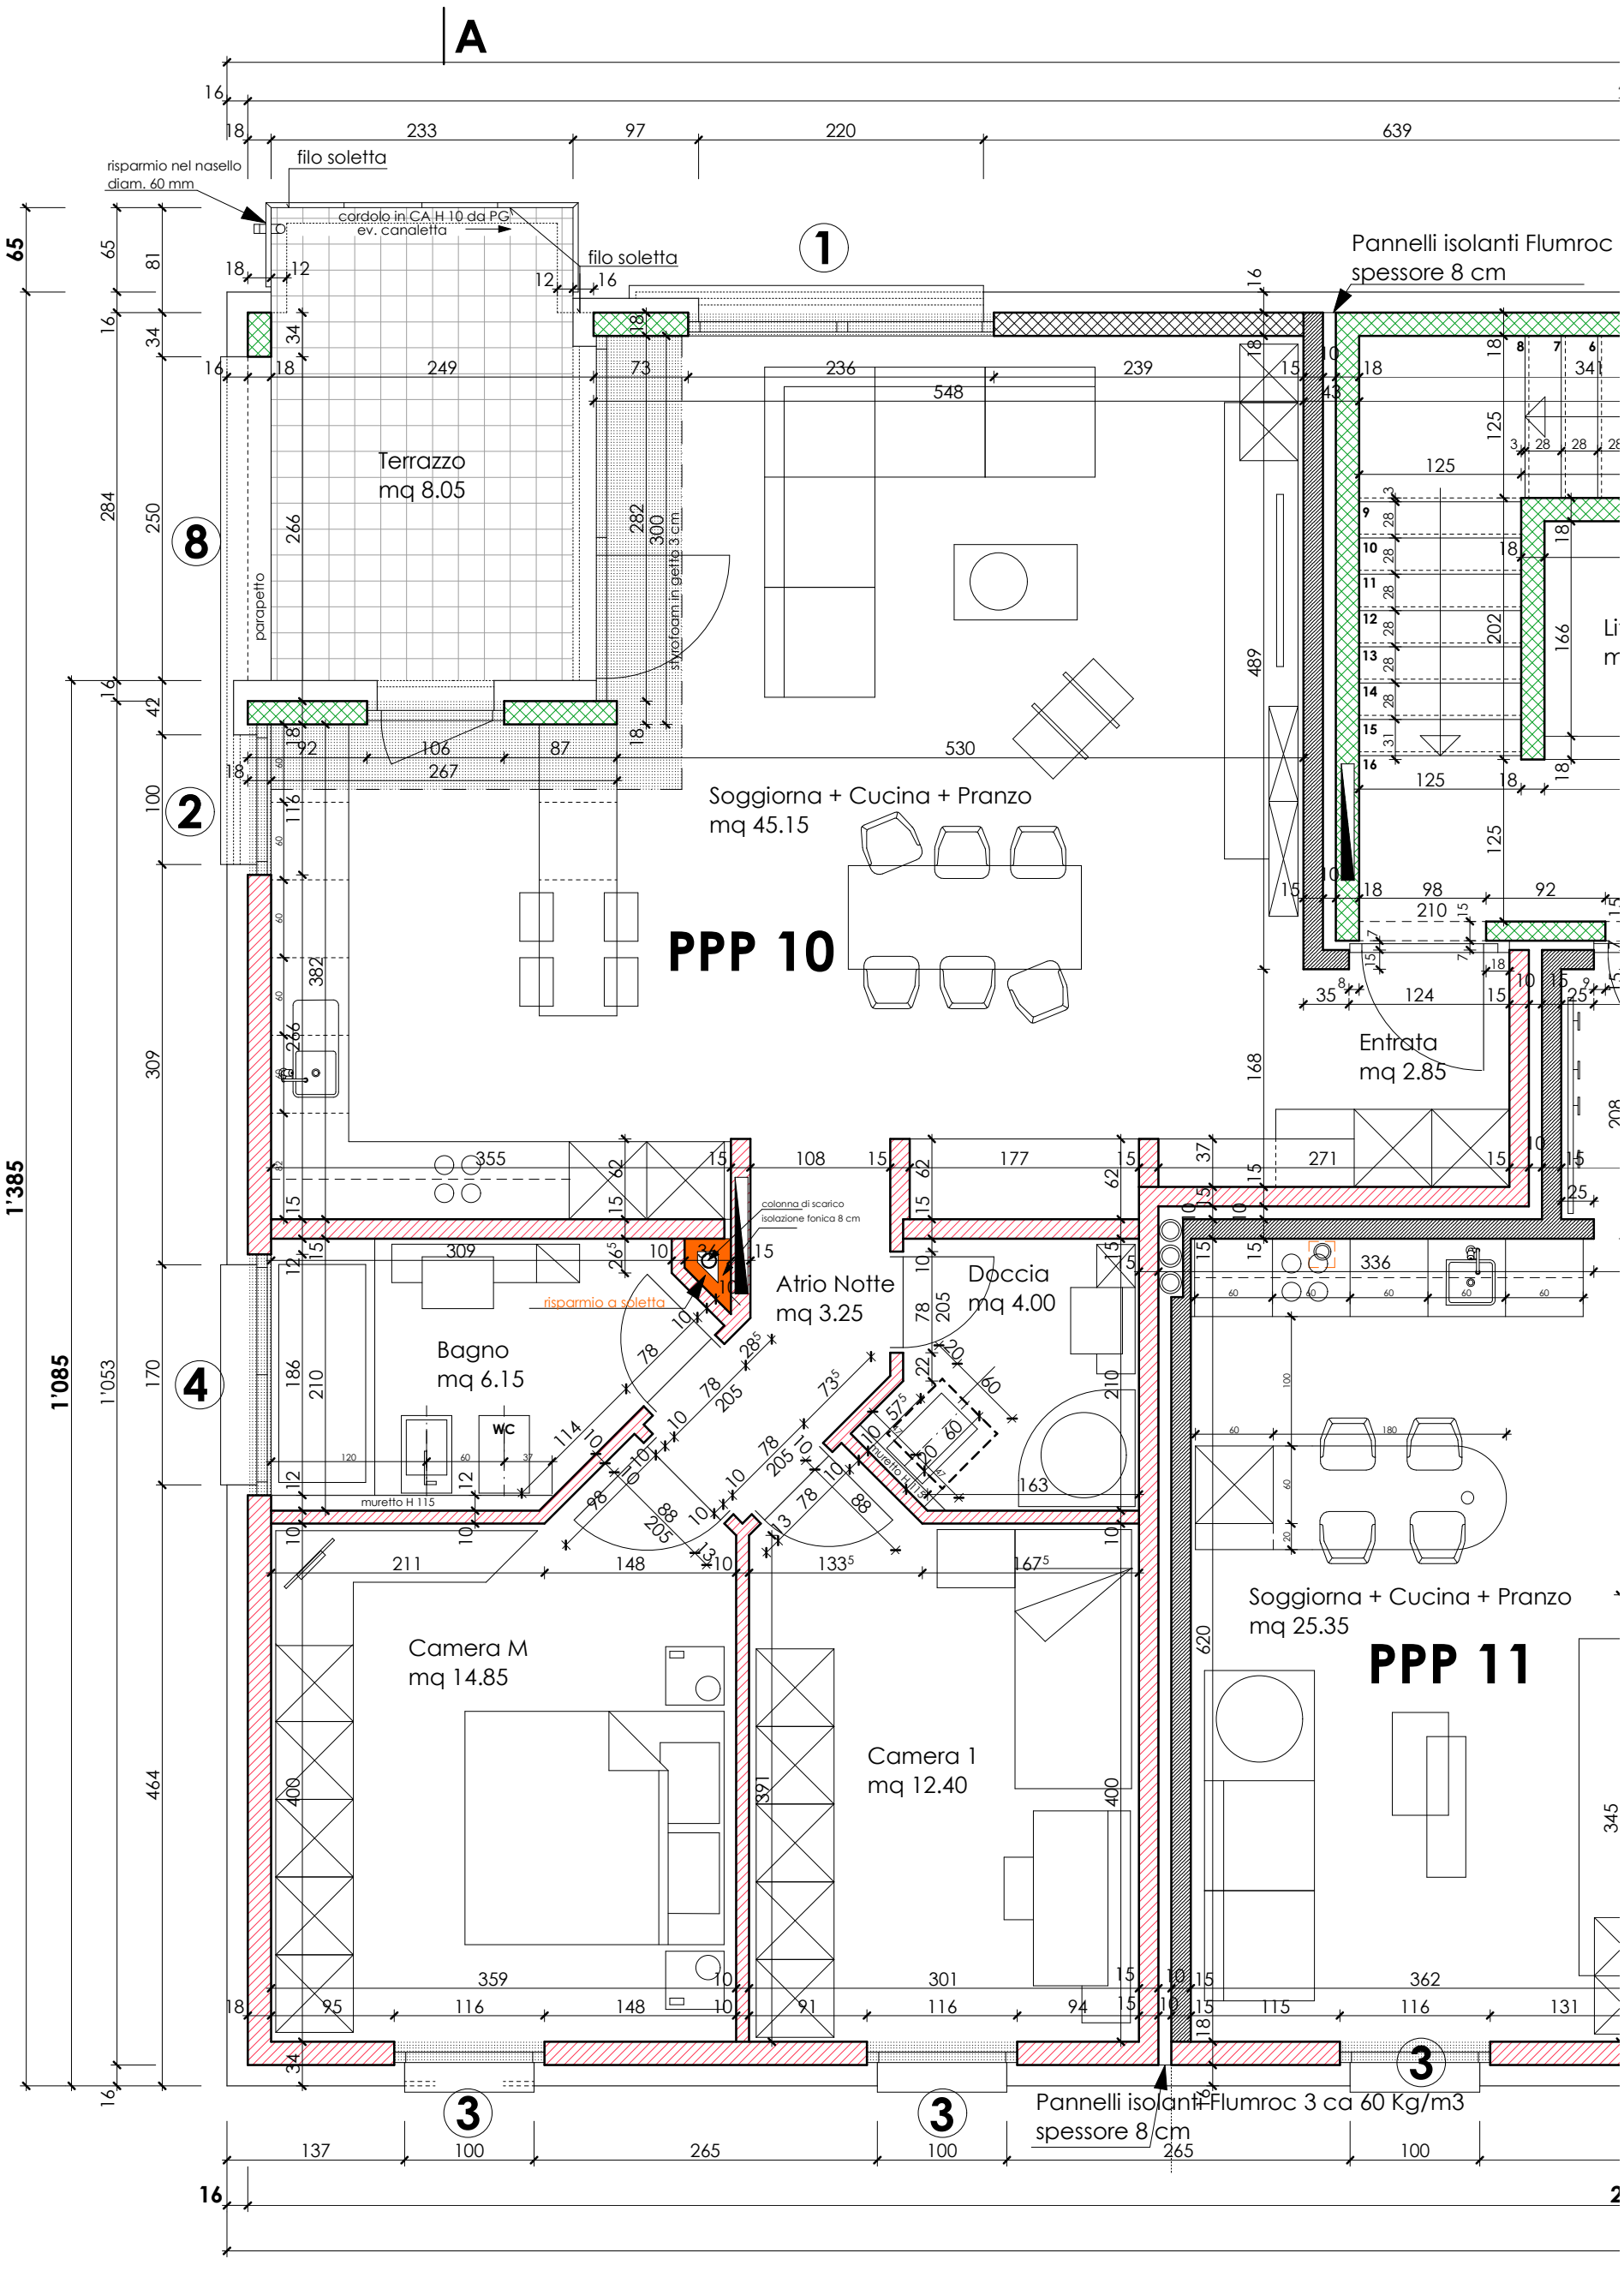
A
filo soletta
risparmio nel nasello diam. 60 mm
cordolo in CA H 10 da PG ev. canaletta
filo soletta
Pannelli isolanti Flumroc spessore 8 cm
Terrazzo mq 8.05
parapetto
styrofoam in getto 3 cm
Soggiorna + Cucina + Pranzo mq 45.15
PPP 10
Entrata mq 2.85
colonna di scarico isolazione fonica 8 cm
risparmio a soletta
Atrio Notte mq 3.25
Doccia mq 4.00
Bagno mq 6.15
WC
muretto H 115
Camera M mq 14.85
Camera 1 mq 12.40
Soggiorna + Cucina + Pranzo mq 25.35
PPP 11
Pannelli isolanti Flumroc 3 ca 60 Kg/m3 spessore 8 cm