923 - 85	NEUBAU MEHRFAM. HAUS SIDLER 8934 KNONAU	6342 Baar, Oberdorf 11/13 Telefon 042-32 15 45 Telefax 042-32 16 86			Part. Nr. 541
	OBERGESCHOSS	M. 1:50	10.09.93	105/60	

Änder. 21.09.93, 04.10.93 / 14. 10. 93 25. 10. 93 1. 12. 93 . 7. 12. 93

LEGENDE

- BETON
- BACKSTEIN
- KS
- GALMO

Alle Masse sind auf der Baustelle zu kontrollieren!

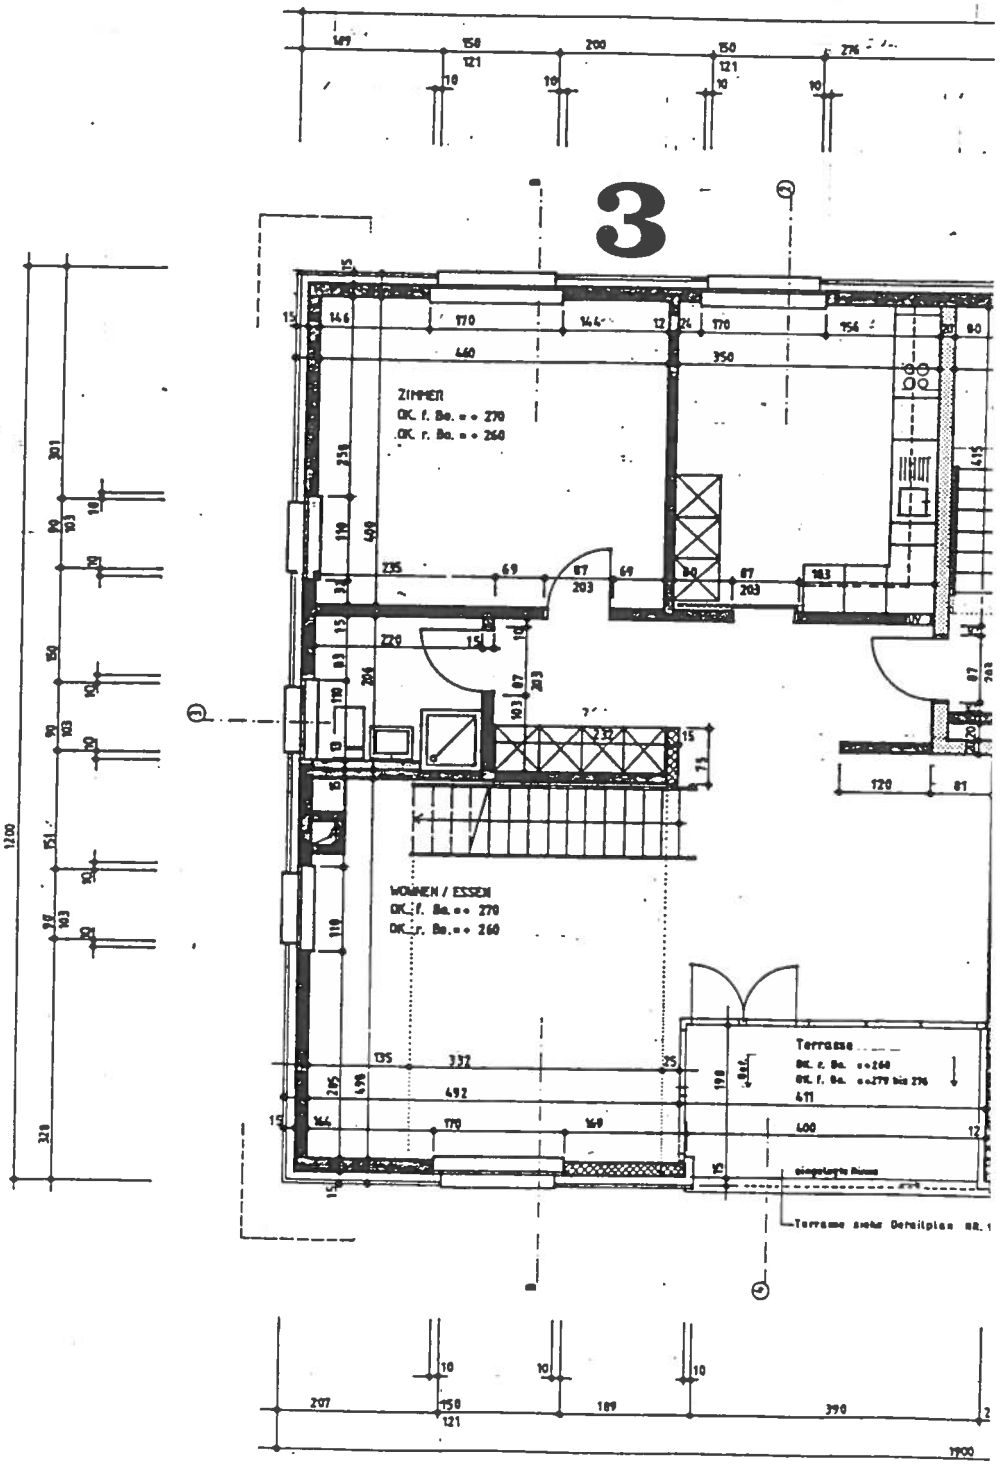

SCHLAFZIMMER	Boden :	Rammenparkett
	Wände :	Abrieb
	Decke :	Abrieb
WOHNEN / ESSEN	Boden :	Tonplatten
	Wände :	Abrieb
	Decke :	Holzverkleidung weiss gestrichen
NASSRÄUME	Boden :	Keramikplatten
	Wände :	Keramikplatten
	Decke :	Abrieb

± 0.00 = 431.85 m ü. M. = OK fertig Boden Hochparterre

923 - 06	NEUBAU MEHRFAM. HAUS SICLER 8934 KNONAU	6342 Baar, Oberdorf 11/13 Telefon 042-32 15 45 Telefax 042-32 14 84			
	DACHGESCHOSS	M. 1.50	10.09.93	105/60	

Änder. 21.09.93, 06.10.93 / 18.10.93 9.12.93 ok

LEGENDE

- BETON
- BACKSTEIN
- KS
- GALMO
- HOLZ

Alle Masse sind auf der Baustelle zu kontrollieren!

SCHLAFZIMMER
Boden : Rennenparkett
Wände : Abrieb
Decke : Abrieb

WOHNEN/ESSEN
Boden : Tonplatten
Wände : Abrieb
Decke : Holzverkleidung weiss gestrichen

NASSRÄUME
Boden : Keramikplatten
Wände : Keramikplatten
Decke : Abrieb

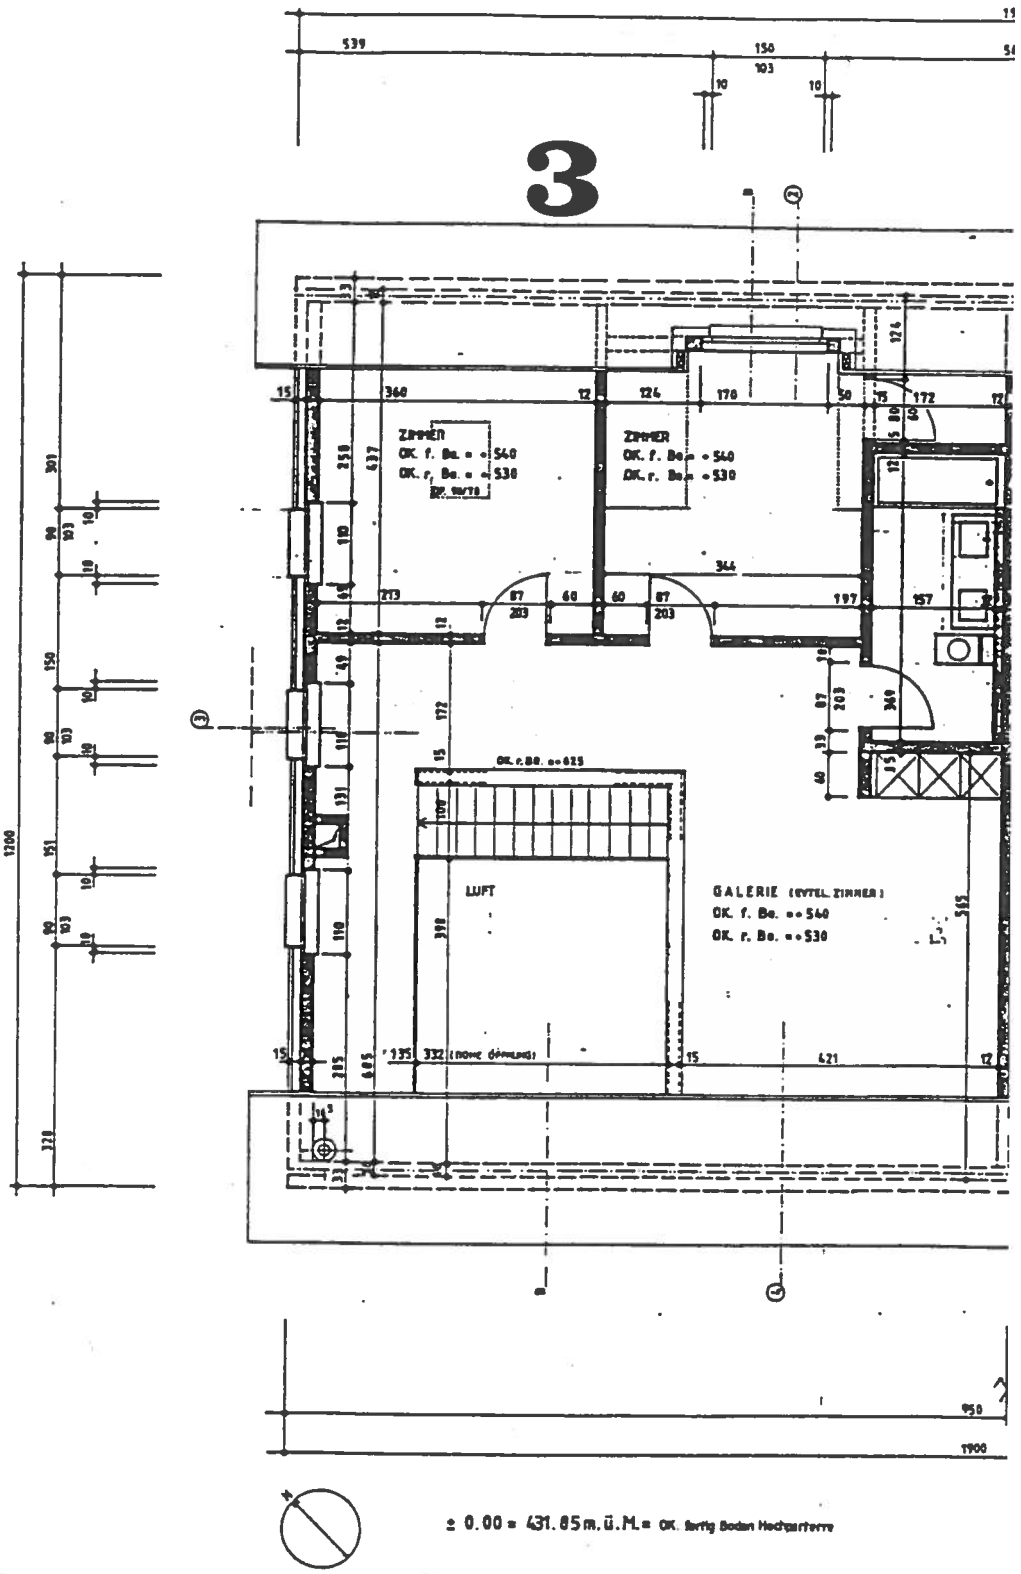

± 0.00 = 431.85 m.ü.M. = OK. fertig Boden Hochparterre