

Früebergstrasse 59 6340 Baar

Wohnung 6

2. Obergeschoss und Dachgeschoss
4.5 Zimmerwohnung



August Portmann AG
Baarerstrasse 36
6300 Zug

Tel +41 41 758 02 02
E-Mail immobilien@portmann.ag

Wohnfläche: 116.41 m²
Kellerabteil: im 2.OG



Dachgeschoss

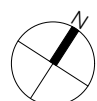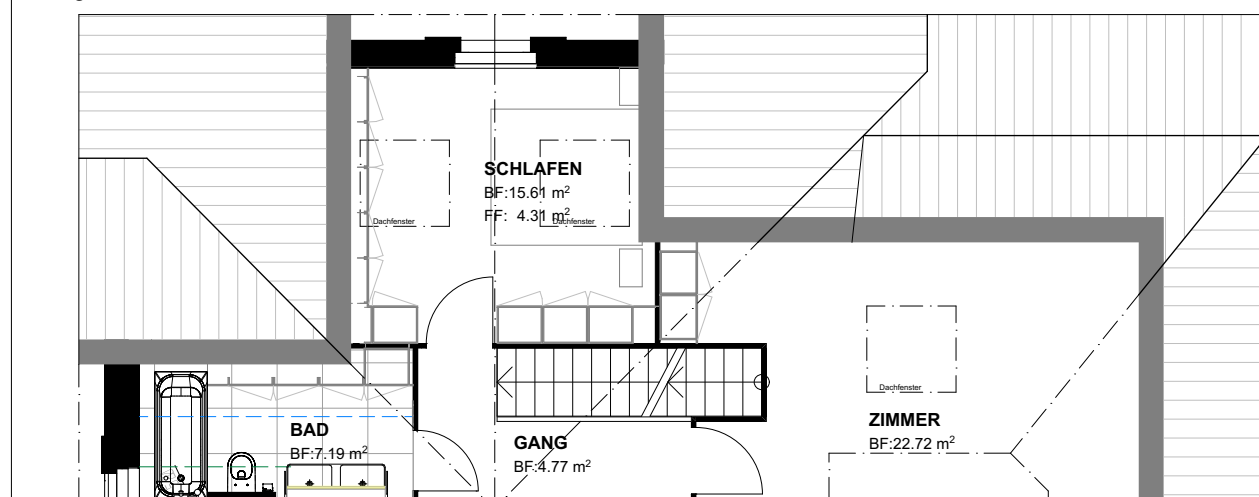

Massstab 1:100 - Stand Mai 2019