



hausconcept[®]
INDIVIDUELLE EINFAMILIENHÄUSER

**KANTON BERN
GASSE, 3663 GURZELEN**

**1
DEFH
im Angebot**

Objektdaten

Stand 26.10.2023

Adresse Gasse, 3663 Gurzelen BE
Parzellen Nr. Parzellen 363
Baujahr 2024
Objektbeschreibung 1 Doppelfamilienhaus
je Doppelgarage im Erdgeschoss

Verkaufspreis

Haus A 5½ NWF 157.60 m² / 293.00 m² Parzellenanteil	1'090'000
Haus B 5½ NWF 157.60 m² / 326.00 m² Parzellenanteil	1'120'000

Auskunft / Verkauf


hausconcept AG
Colin Halter
Frieslirain 2
6210 Sursee
T 041-922 20 55
M 079-719 81 00
E halter@hausconcept.ch

Ort, Datum

Der Kunde

Der Verkaufsberater

hausconcept, Sursee

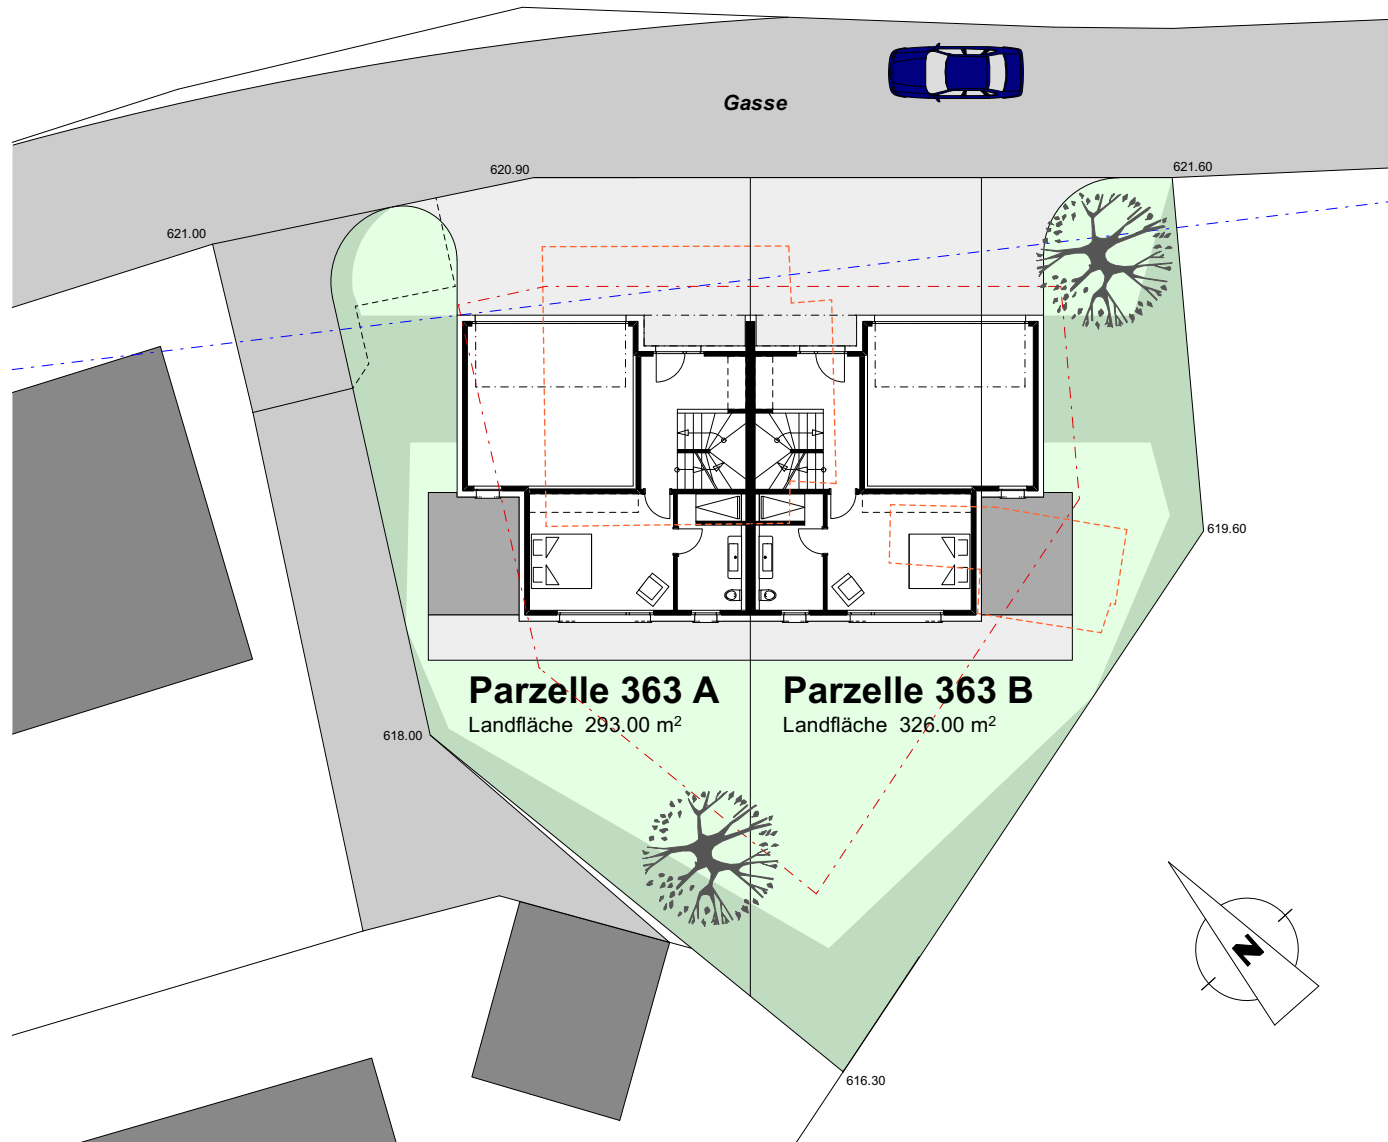


Ort, Datum _____
 Der Kunde _____
 Der Verkaufsberater _____
 hausconcept, Sursee _____

Neubau DEFH an der Gasse
 Gasse, 3663 Gurzelen BE

Umgebung 1:250

hausconcept AG, Frieslirain 2, 6210 Sursee, Tel 041 922 20 50, www.hausconcept.ch

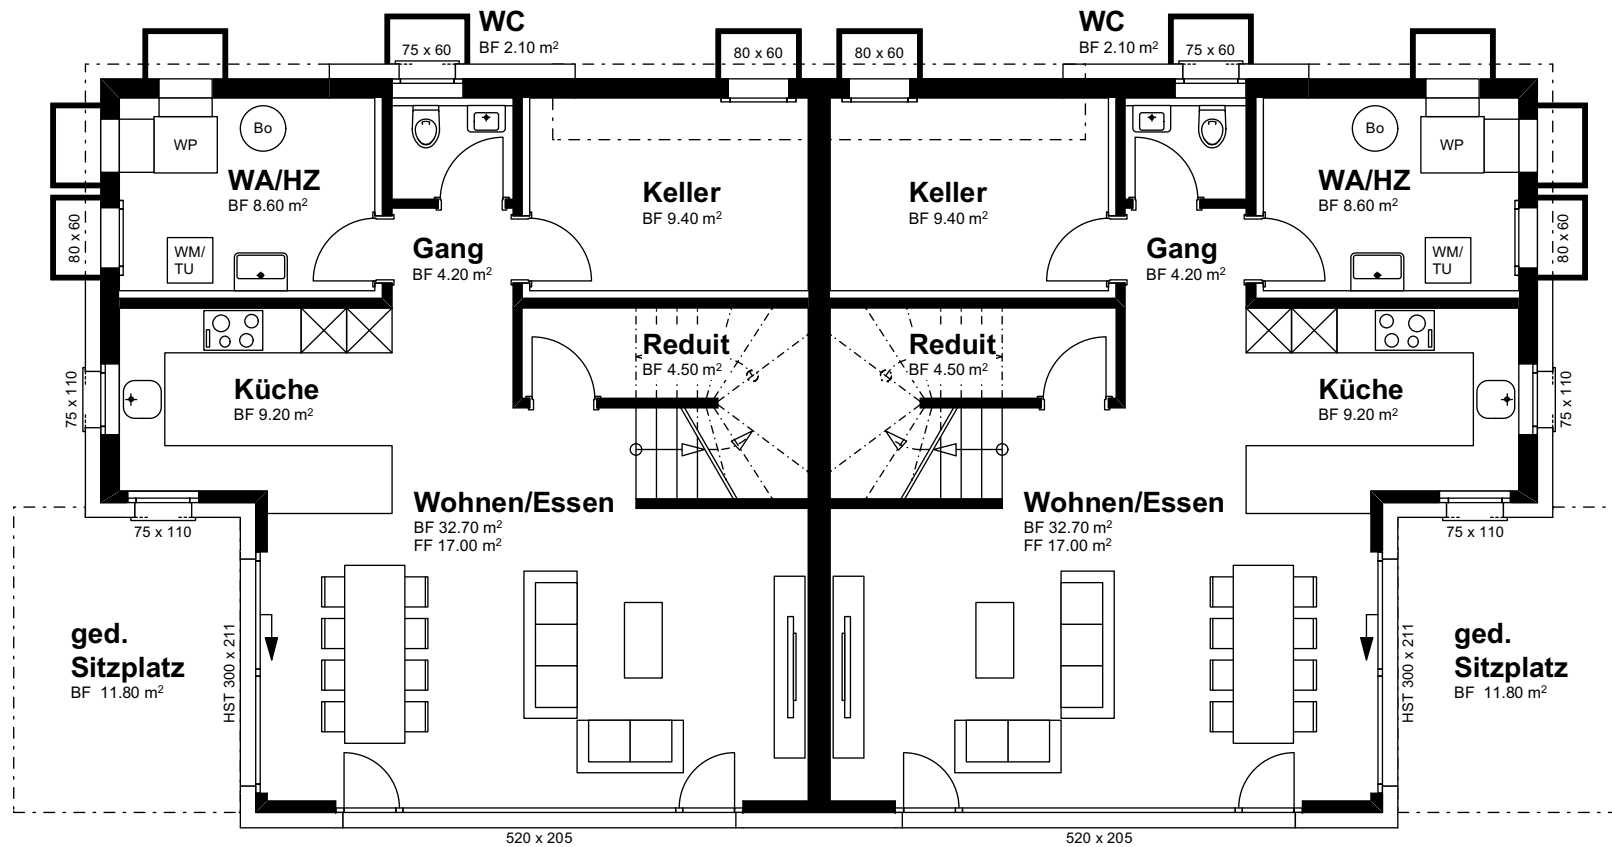


Ort, Datum _____

Der Kunde _____

Der Verkaufsberater _____

hausconcept, Sursee _____

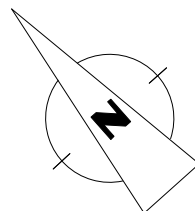

Neubau DEFH an der Gasse

Gasse, 3663 Gurzelen BE

Untergeschoss 1:100

hausconcept AG, Frieslirain 2, 6210 Sursee, Tel 041 922 20 50, www.hausconcept.ch

Haus A


5½ - Zimmer

NWF 157.60 m² / BGF 195.90 m²

Haus B

5½ - Zimmer

NWF 157.60 m² / BGF 195.90 m²

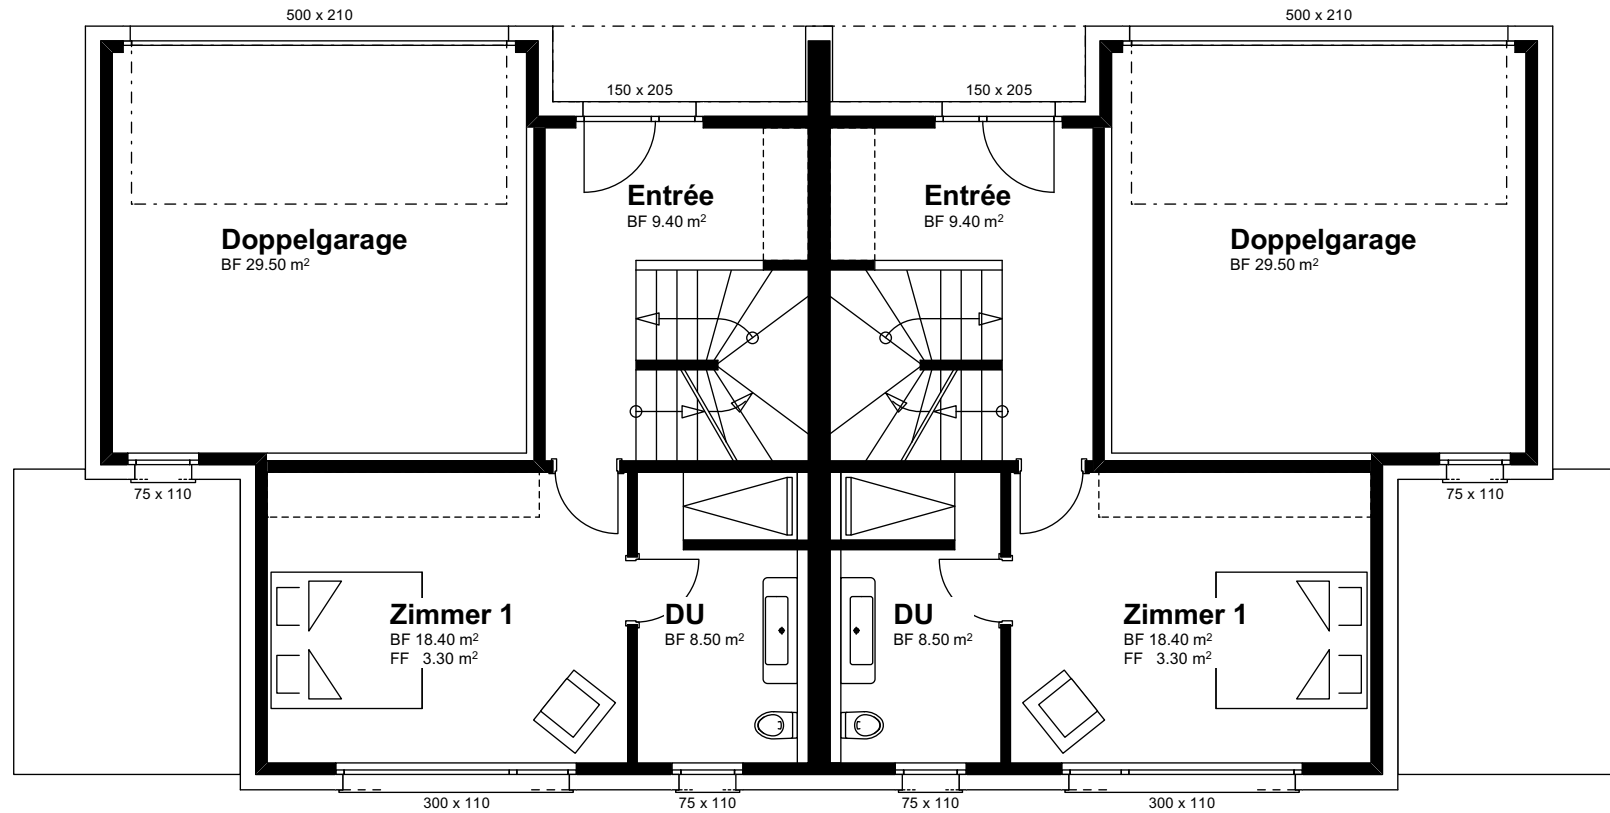


Ort, Datum _____

Der Kunde _____

Der Verkaufsberater _____

hausconcept, Sursee _____

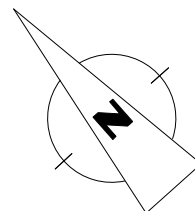


Neubau DEFH an der Gasse

Gasse, 3663 Gurzelen BE

Erdgeschoss 1:100

hausconcept AG, Frieslirain 2, 6210 Sursee, Tel 041 922 20 50, www.hausconcept.ch

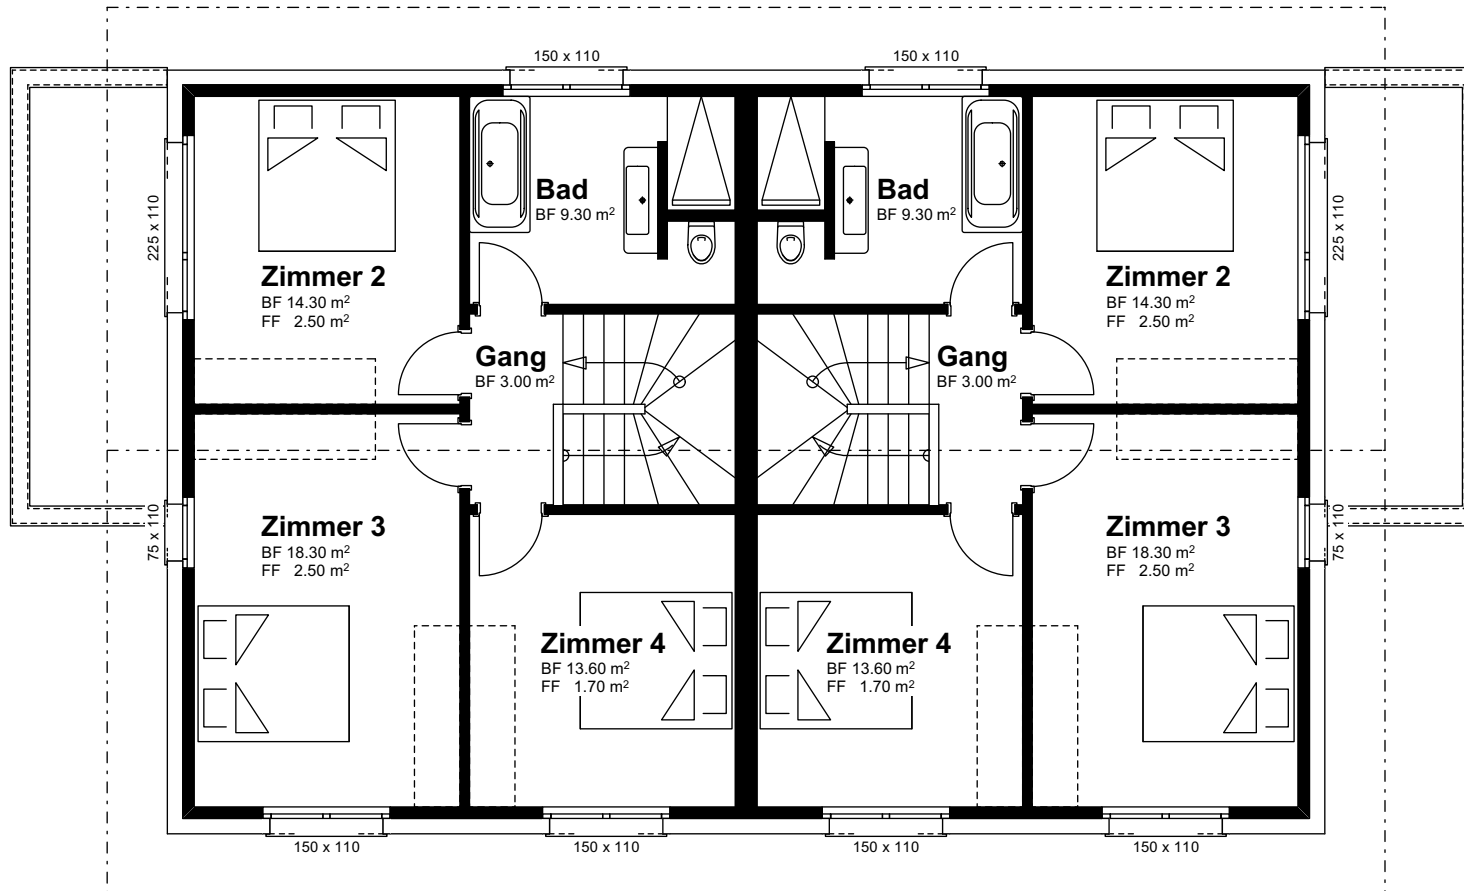


Ort, Datum _____

Der Kunde _____

Der Verkaufsberater _____


hausconcept, Sursee _____

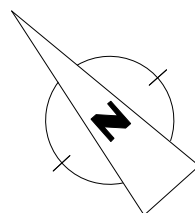

Neubau DEFH an der Gasse
Gasse, 3663 Gurzelen BE

Obergeschoss 1:100

hausconcept AG, Frieslirain 2, 6210 Sursee, Tel 041 922 20 50, www.hausconcept.ch

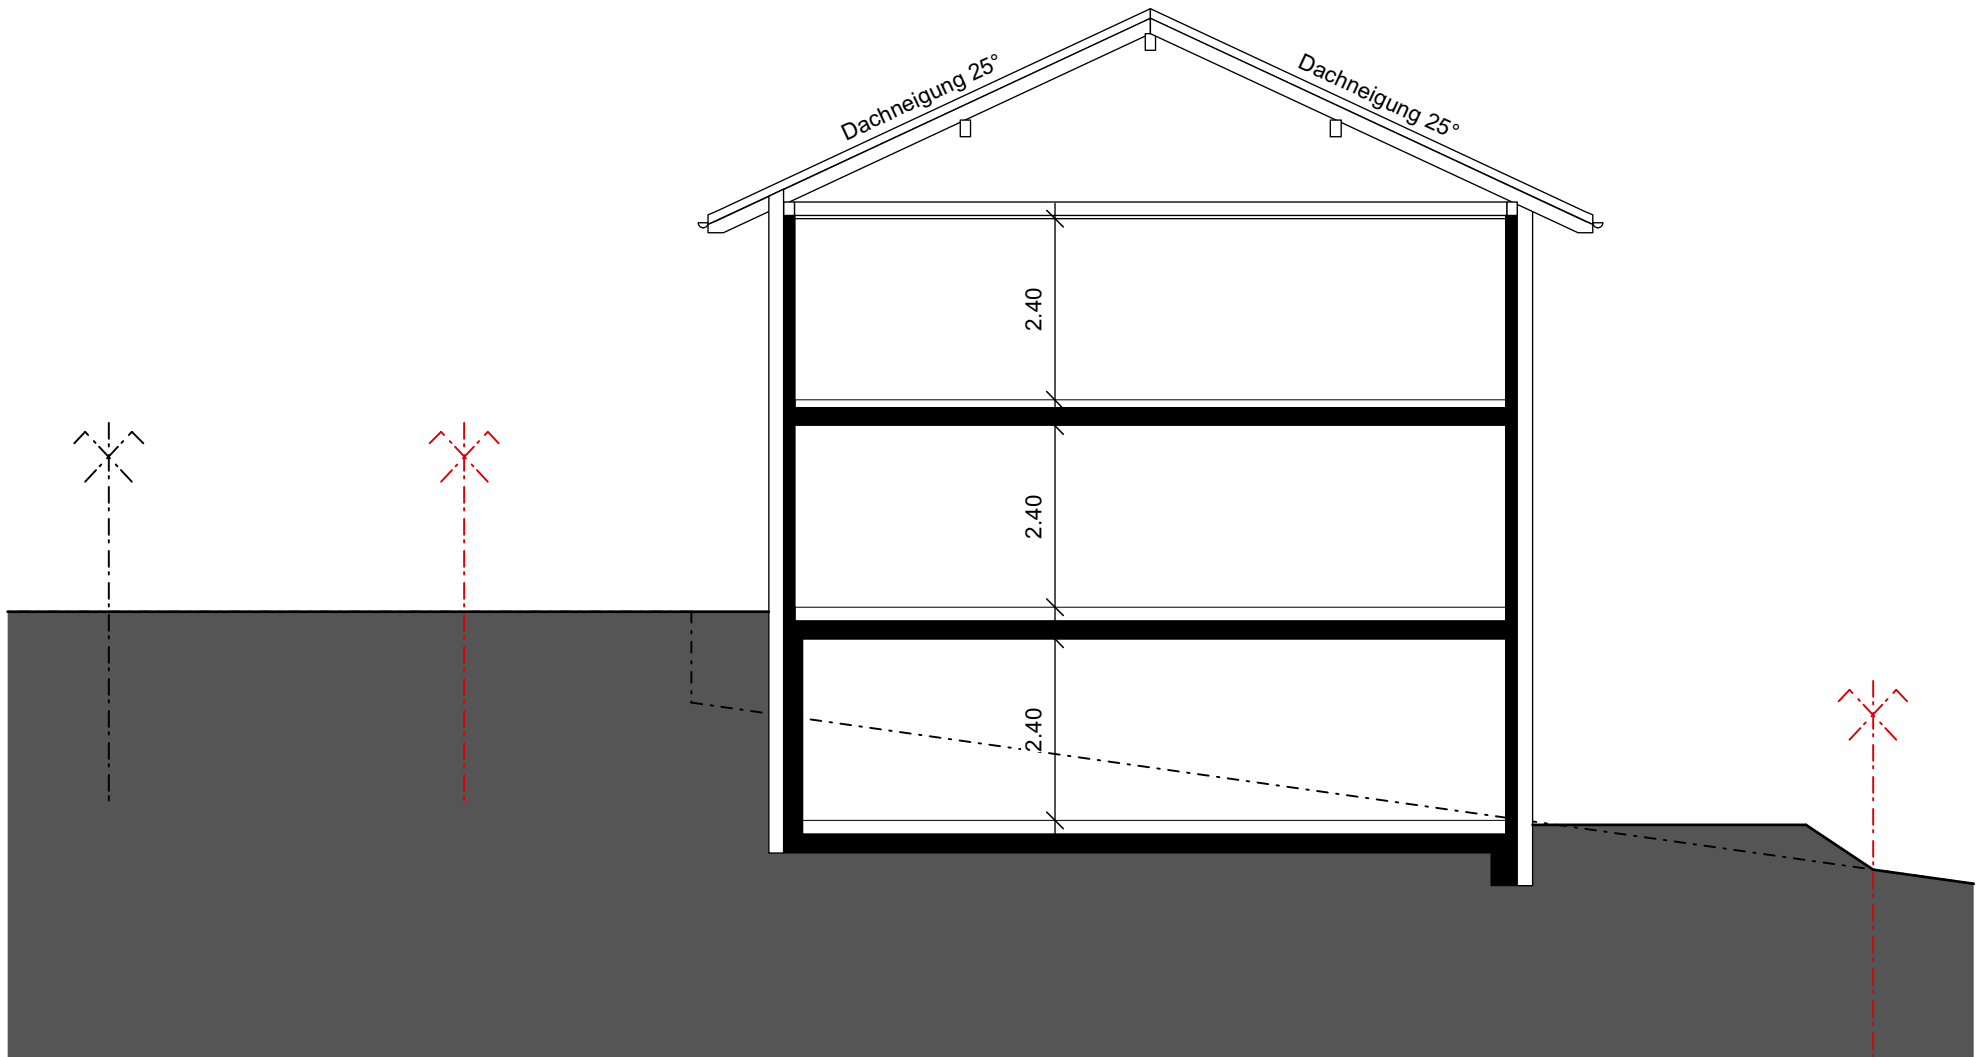

Ort, Datum _____

Der Kunde _____



Der Verkaufsberater _____

hausconcept, Sursee _____

Neubau DEFH an der Gasse
 Gasse, 3663 Gurzelen BE

Querschnitt 1:100

hausconcept AG, Frieslirain 2, 6210 Sursee, Tel 041 922 20 50, www.hausconcept.ch

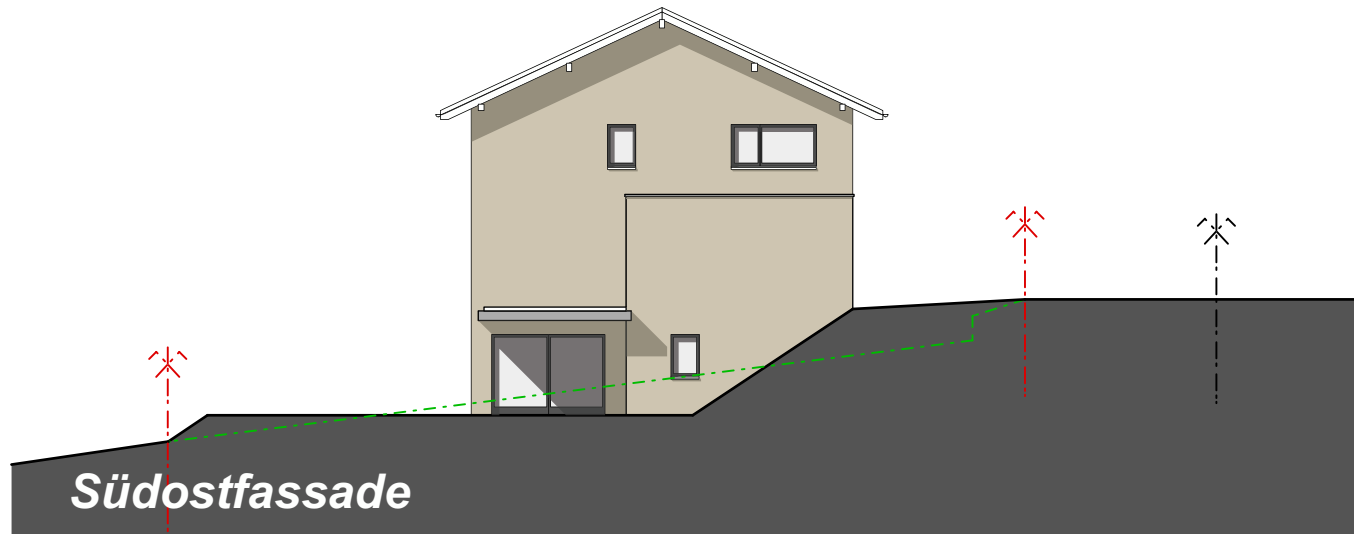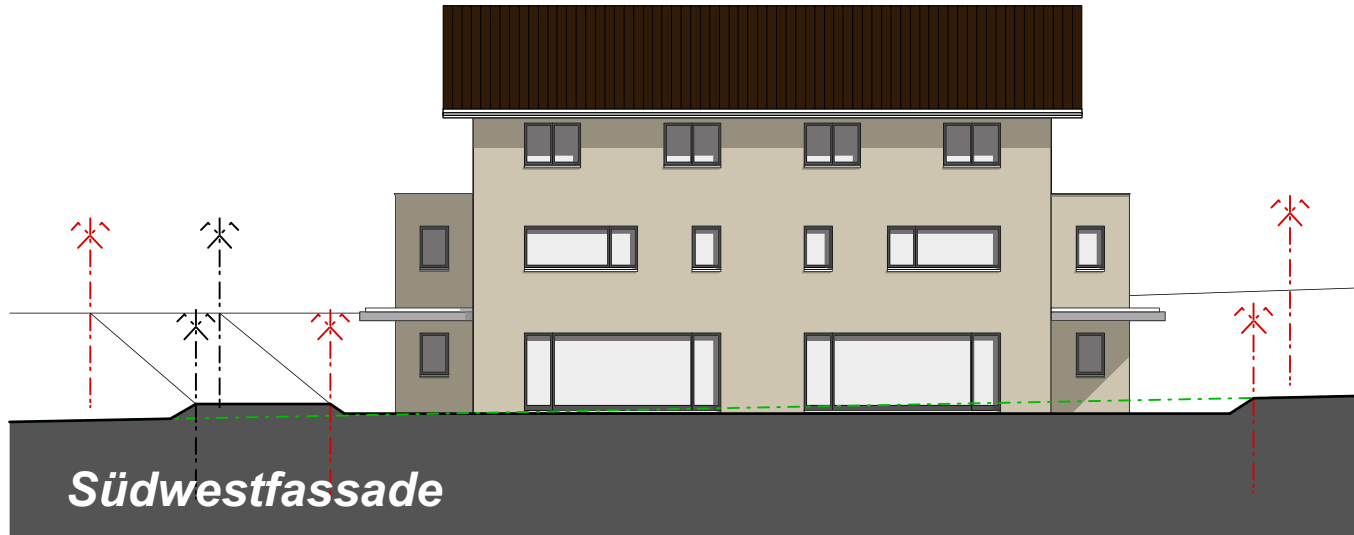

Ort, Datum _____

Der Kunde _____


Der Verkaufsberater _____

hausconcept, Sursee _____

Neubau DEFH an der Gasse
Gasse, 3663 Gurzelen BE

Südwest-, Südostfassade 1:200

hausconcept AG, Frieslirain 2, 6210 Sursee, Tel 041 922 20 50, www.hausconcept.ch

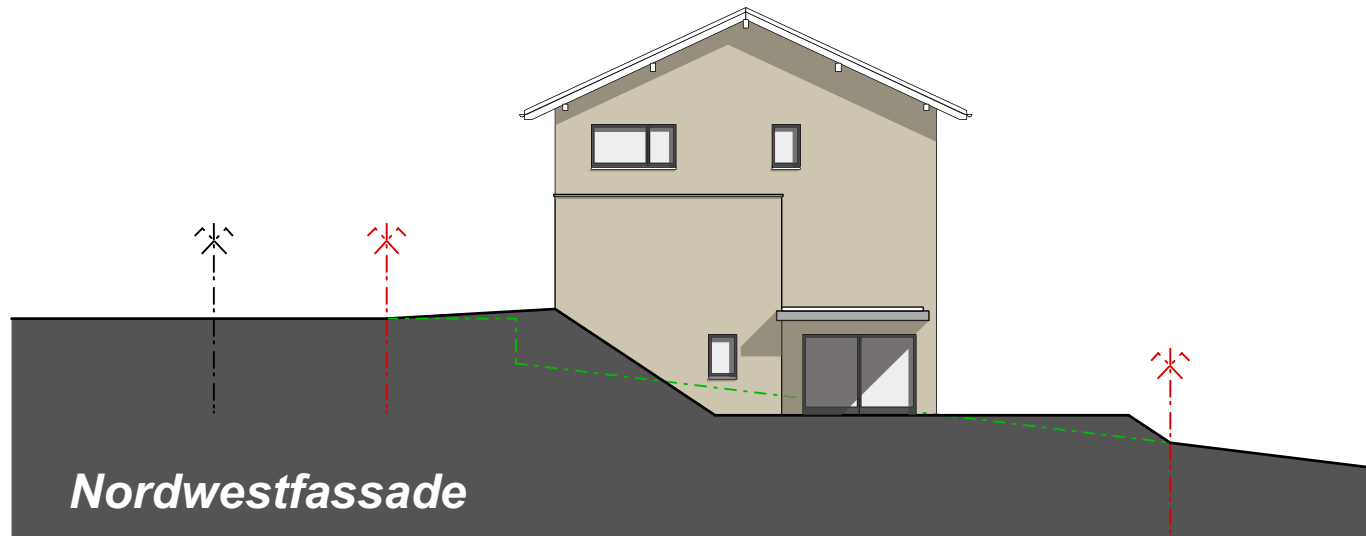

Ort, Datum _____

Der Kunde _____

Der Verkaufsberater _____

hausconcept, Sursee _____

Neubau DEFH an der Gasse
Gasse, 3663 Gurzelen BE

Nordwest-, Nordostfassade 1:200

hausconcept AG, Frieslirain 2, 6210 Sursee, Tel 041 922 20 50, www.hausconcept.ch