



wo träume form annehmen
hausconcept

KANTON LUZERN
Hübeli, Parzelle 257, 6143 Ohmstal

1
EFH
im Angebot


Objektdaten

Stand 11.02.2025

Adresse Hübeli, 6143 Ohmstal LU
Parzellen Nr. Parzellen 257
Baujahr 2024
Objektbeschreibung 1 Einfamilienhaus
 mit Doppelgarage

Verkaufspreis	Haus 5½ - Zimmer	1'490'000
	NWF 191.50 m² / 533.00 m² Parzellenfläche / 62.00 m² Strassenanteil	

Auskunft / Verkauf	hausconcept AG	Ort, Datum	
	Hans-Ulrich Bräker	Der Kunde	
	Niederbottigenweg 98	Der Verkaufsberater	
	3018 Bern		
	T 031-981 21 55		
	E braeker@hausconcept.ch	hausconcept , Sursee	

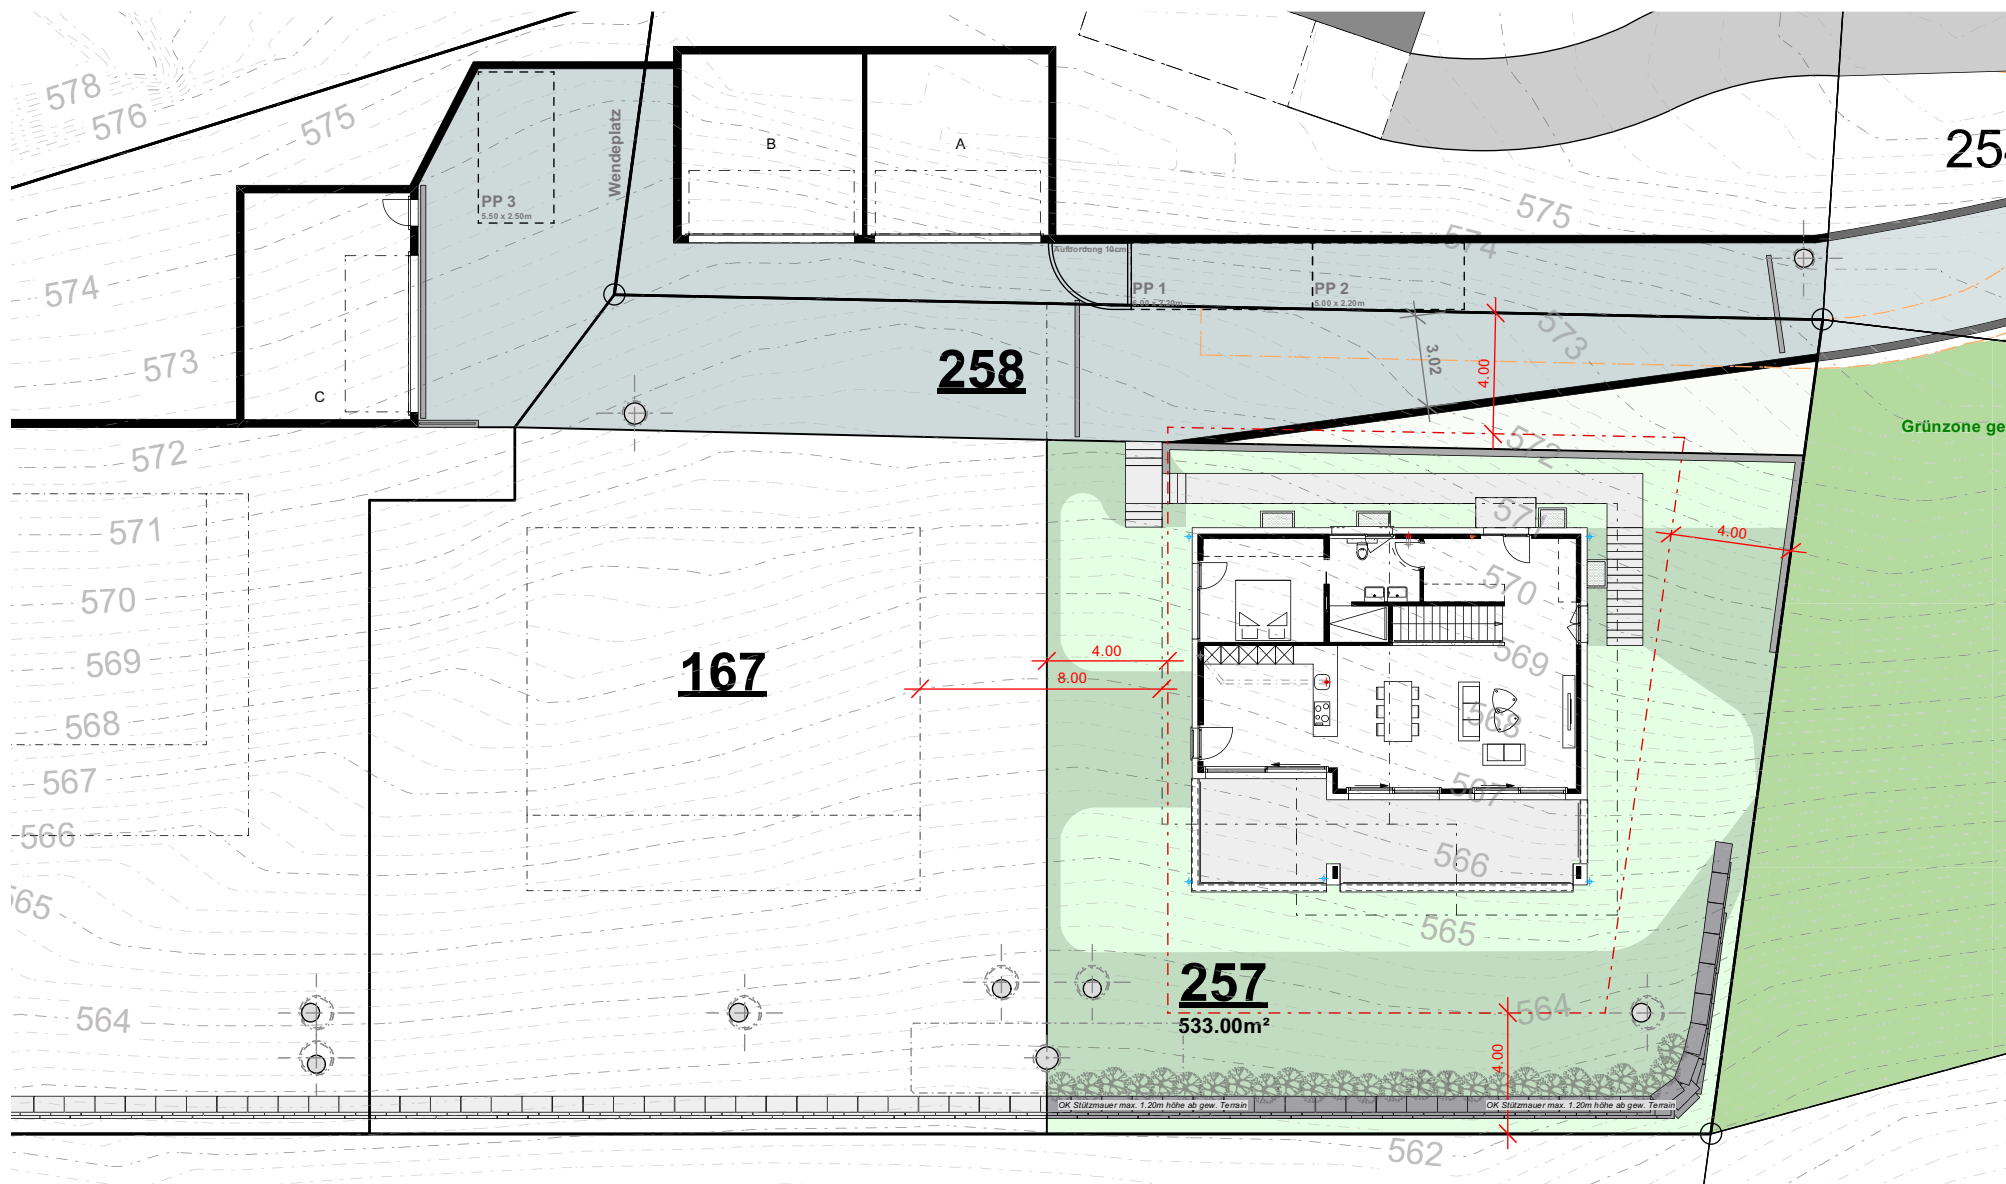


Ort, Datum _____

Der Kunde _____

Der Verkaufsberater _____


hausconcept, Sursee _____

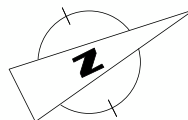

Neubau EFH im Hübeli
Hübeli, Parzelle 257, 6143 Ohmstal LU

Umgebung 1:250

hausconcept AG, Frieslirain 2, 6210 Sursee, Tel 041 922 20 50, www.hausconcept.ch

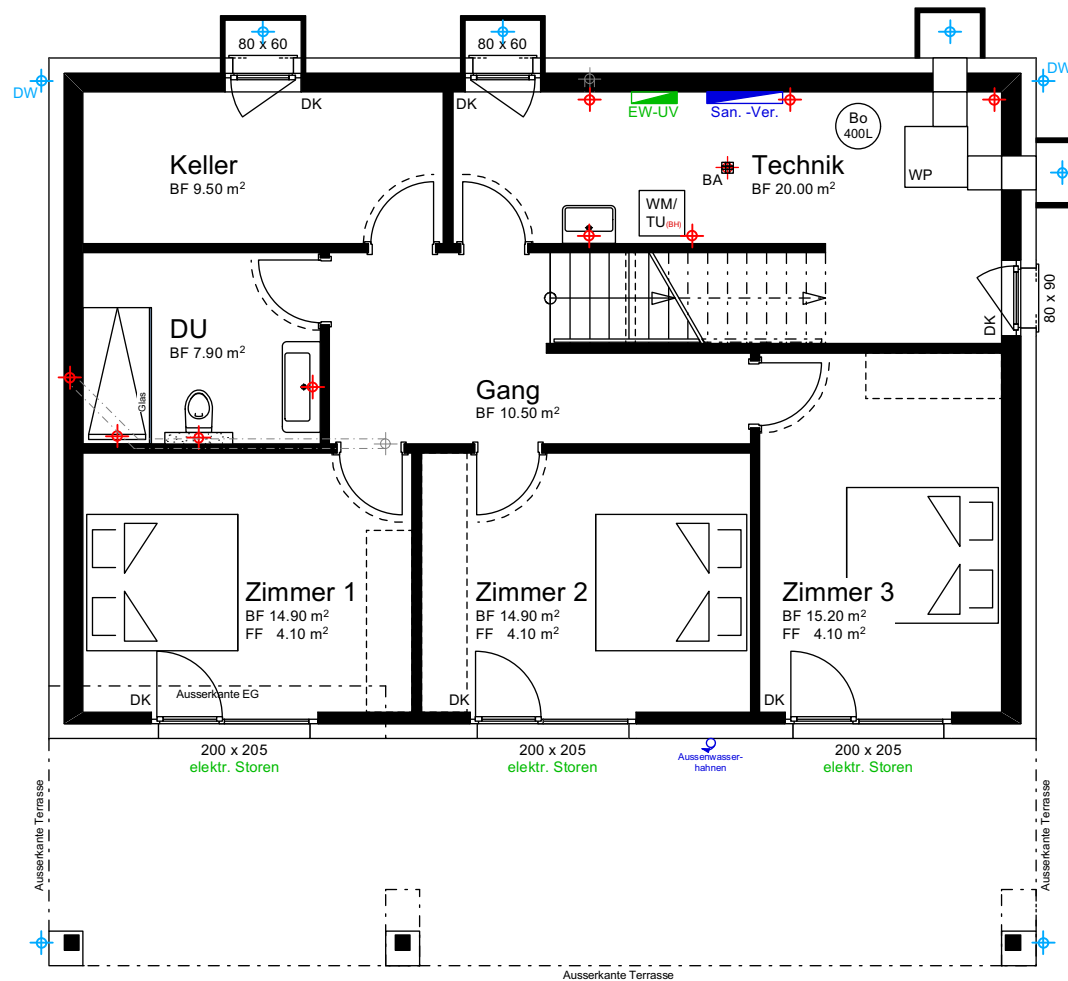


Ort, Datum _____

Der Kunde _____

Der Verkaufsberater _____


hausconcept, Sursee _____

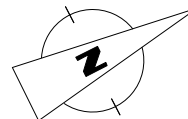

Neubau EFH im Hübli
Hübli, Parzelle 257, 6143 Ohmstal LU

Untergeschoss 1:100

hausconcept AG, Frieslirain 2, 6210 Sursee, Tel 041 922 20 50, www.hausconcept.ch

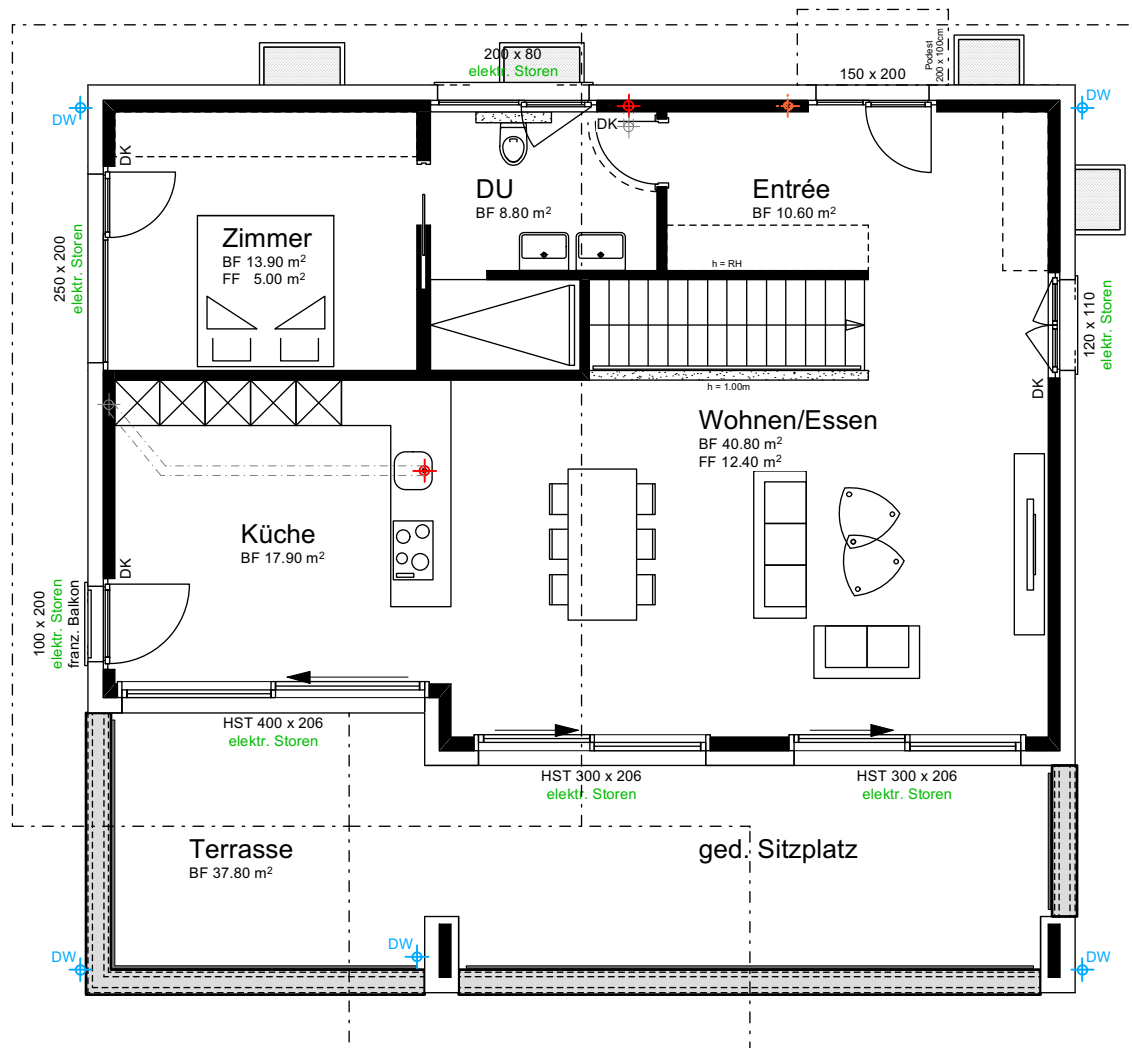


Ort, Datum _____

Der Kunde _____

Der Verkaufsberater _____


hausconcept, Sursee _____

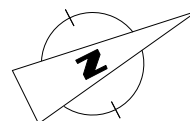

Neubau EFH im Hübeli
Hübeli, Parzelle 257, 6143 Ohmstal LU

Erdgeschoss 1:100

hausconcept AG, Frieslirain 2, 6210 Sursee, Tel 041 922 20 50, www.hausconcept.ch

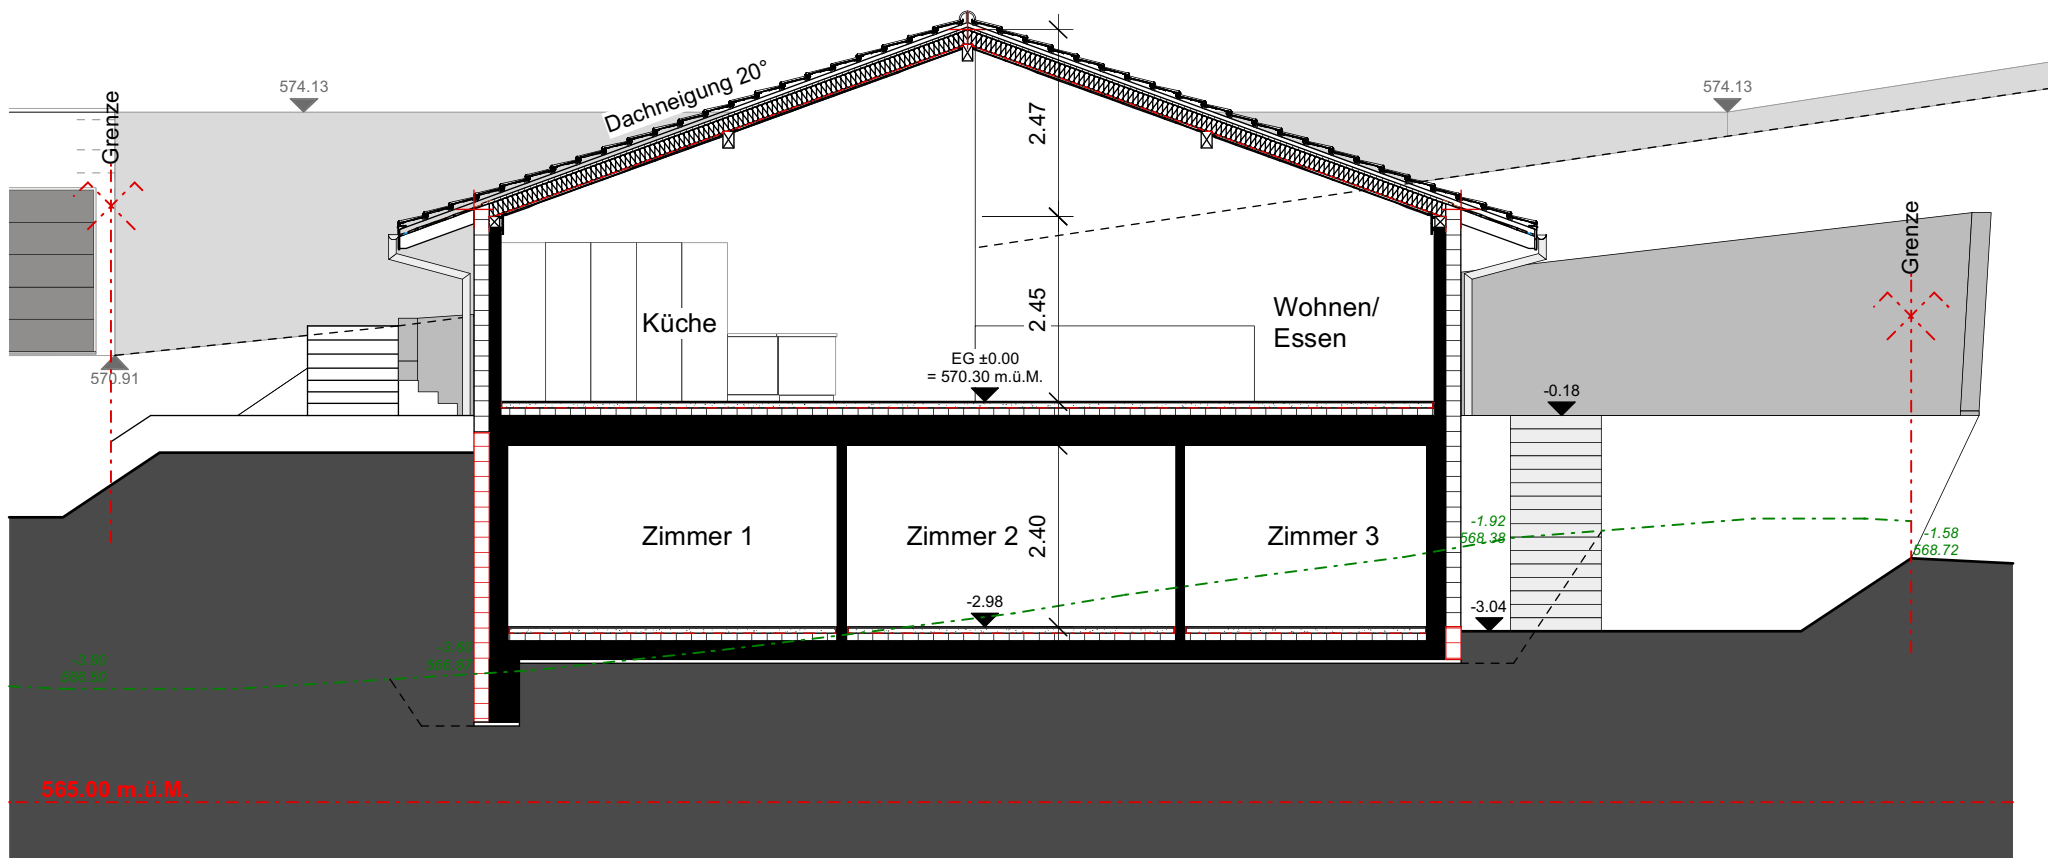

Ort, Datum _____

Der Kunde _____



Der Verkaufsberater _____

hausconcept, Sursee _____

Neubau EFH im Hübeli
Hübeli, Parzelle 257, 6143 Ohmstal LU

Querschnitt 1:100

hausconcept AG, Frieslirain 2, 6210 Sursee, Tel 041 922 20 50, www.hausconcept.ch

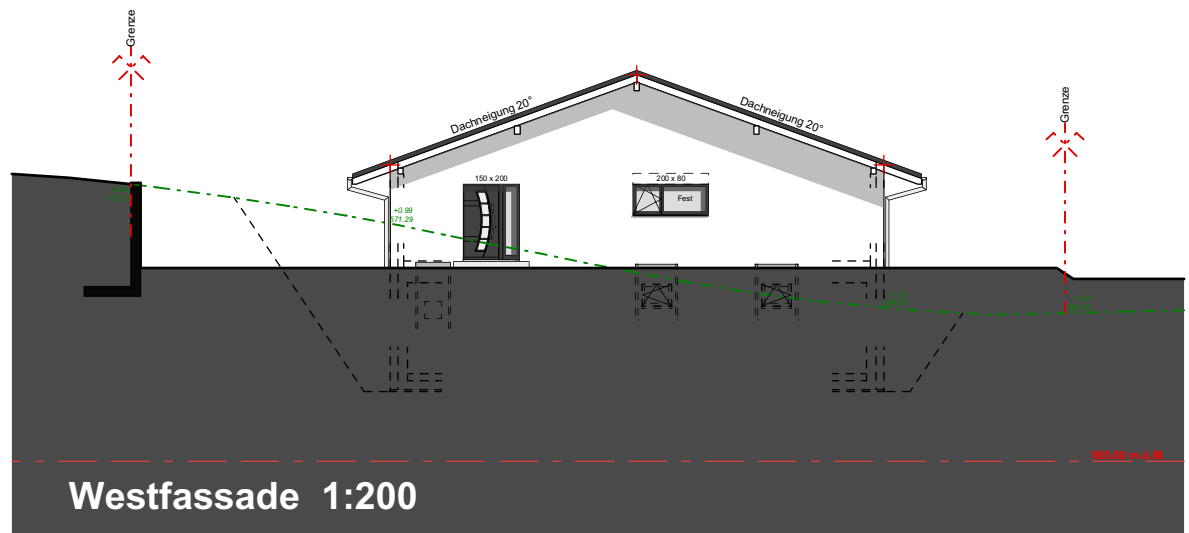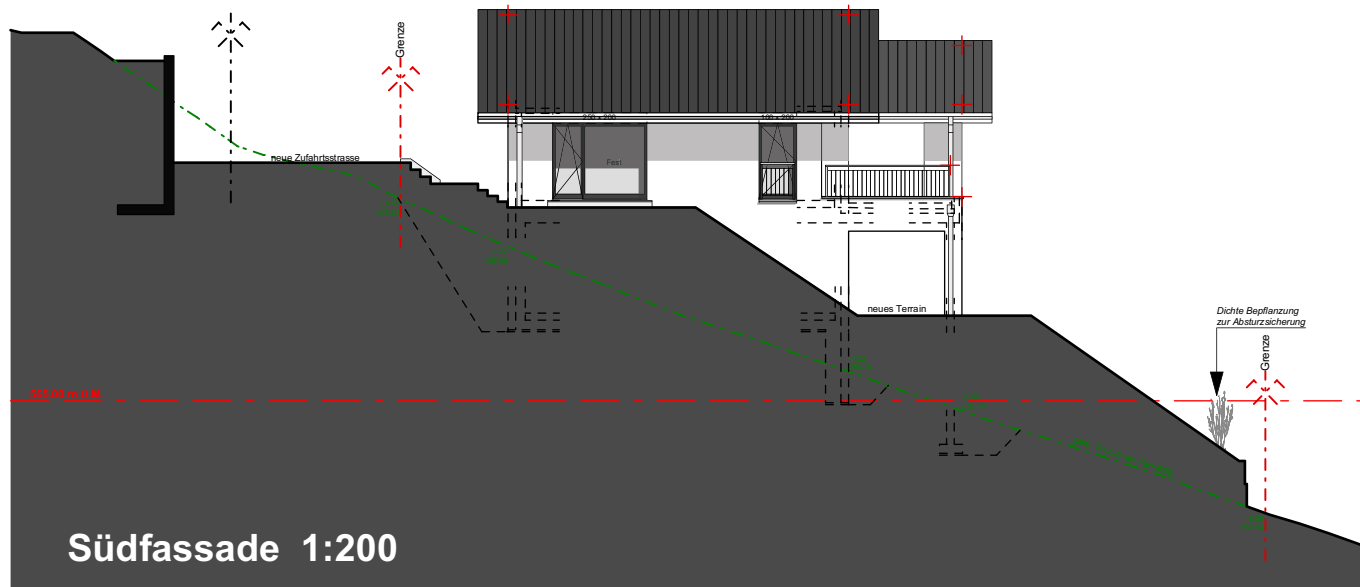

Ort, Datum _____

Der Kunde _____


Der Verkaufsberater _____

hausconcept, Sursee _____

Neubau EFH im Hübeli
Hübeli, Parzell 257, 6143 Ohmstal LU

Süd-, Westfassade 1:200

hausconcept AG, Frieslirain 2, 6210 Sursee, Tel 041 922 20 50, www.hausconcept.ch

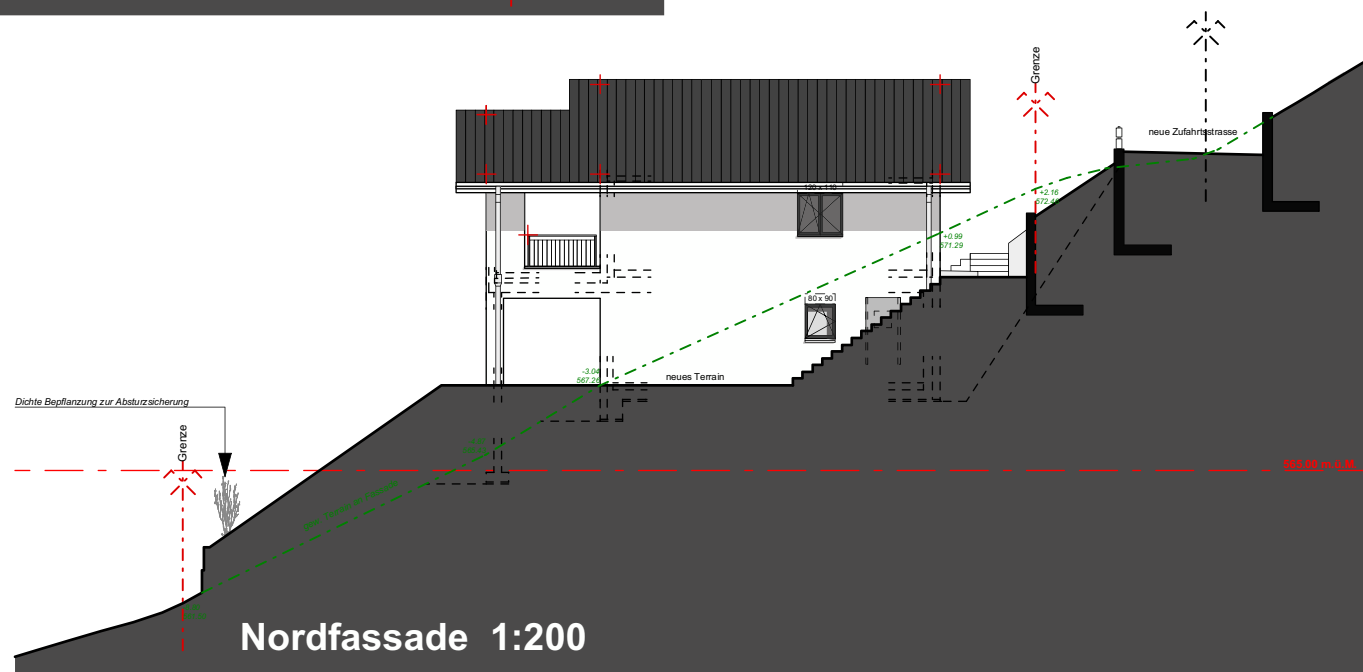

Ort, Datum _____

Der Kunde _____

Der Verkaufsberater _____

hausconcept, Sursee _____

Neubau EFH im Hübeli
Hübeli, Parzelle 257, 6143 Ohmstal LU

Nord-, Ostfassade 1:200

hausconcept AG, Frieslirain 2, 6210 Sursee, Tel 041 922 20 50, www.hausconcept.ch