



wo träume form annehmen
hausconcept

KANTON BASEL - LANDSCHAFT

SCHAFMATTSTRASSE, 4495 ZEGLINGEN BL

3
EFH
im Angebot



Objektdaten

Stand 14.07.2026

Adresse

Parzellen Nr.

Baujahr

Objektbeschrieb

Schafmattstrasse, 4495 Zeglingen BL


Parzellen 1186, Gemeinde Zeglingen BL

2026/2027

1 Doppel Einfamilienhaus mit je einer Doppelgarage
1 Einfamilienhaus mit Doppelgarage

Verkaufspreis	Haus A 5½ - Zimmer NWF 160.40 m² / 466.00 m² Parzellenfläche	ab 1'215'000
	Haus B 5½ - Zimmer NWF 160.40 m² / 440.00 m² Parzellenfläche	ab 1'195'000
	Haus C 5½ - Zimmer NWF 160.20 m² / 543.00 m² Parzellenfläche	ab 1'290'000

Auskunft / Verkauf	hausconcept AG	Ort, Datum	
	Daniel Lachat	Der Kunde	
	Duttli 4	Der Verkaufsberater	
	4446 Buckten	hausconcept, Sursee	
	T 062 299 55 00		
	E lachat@hausconcept.ch		

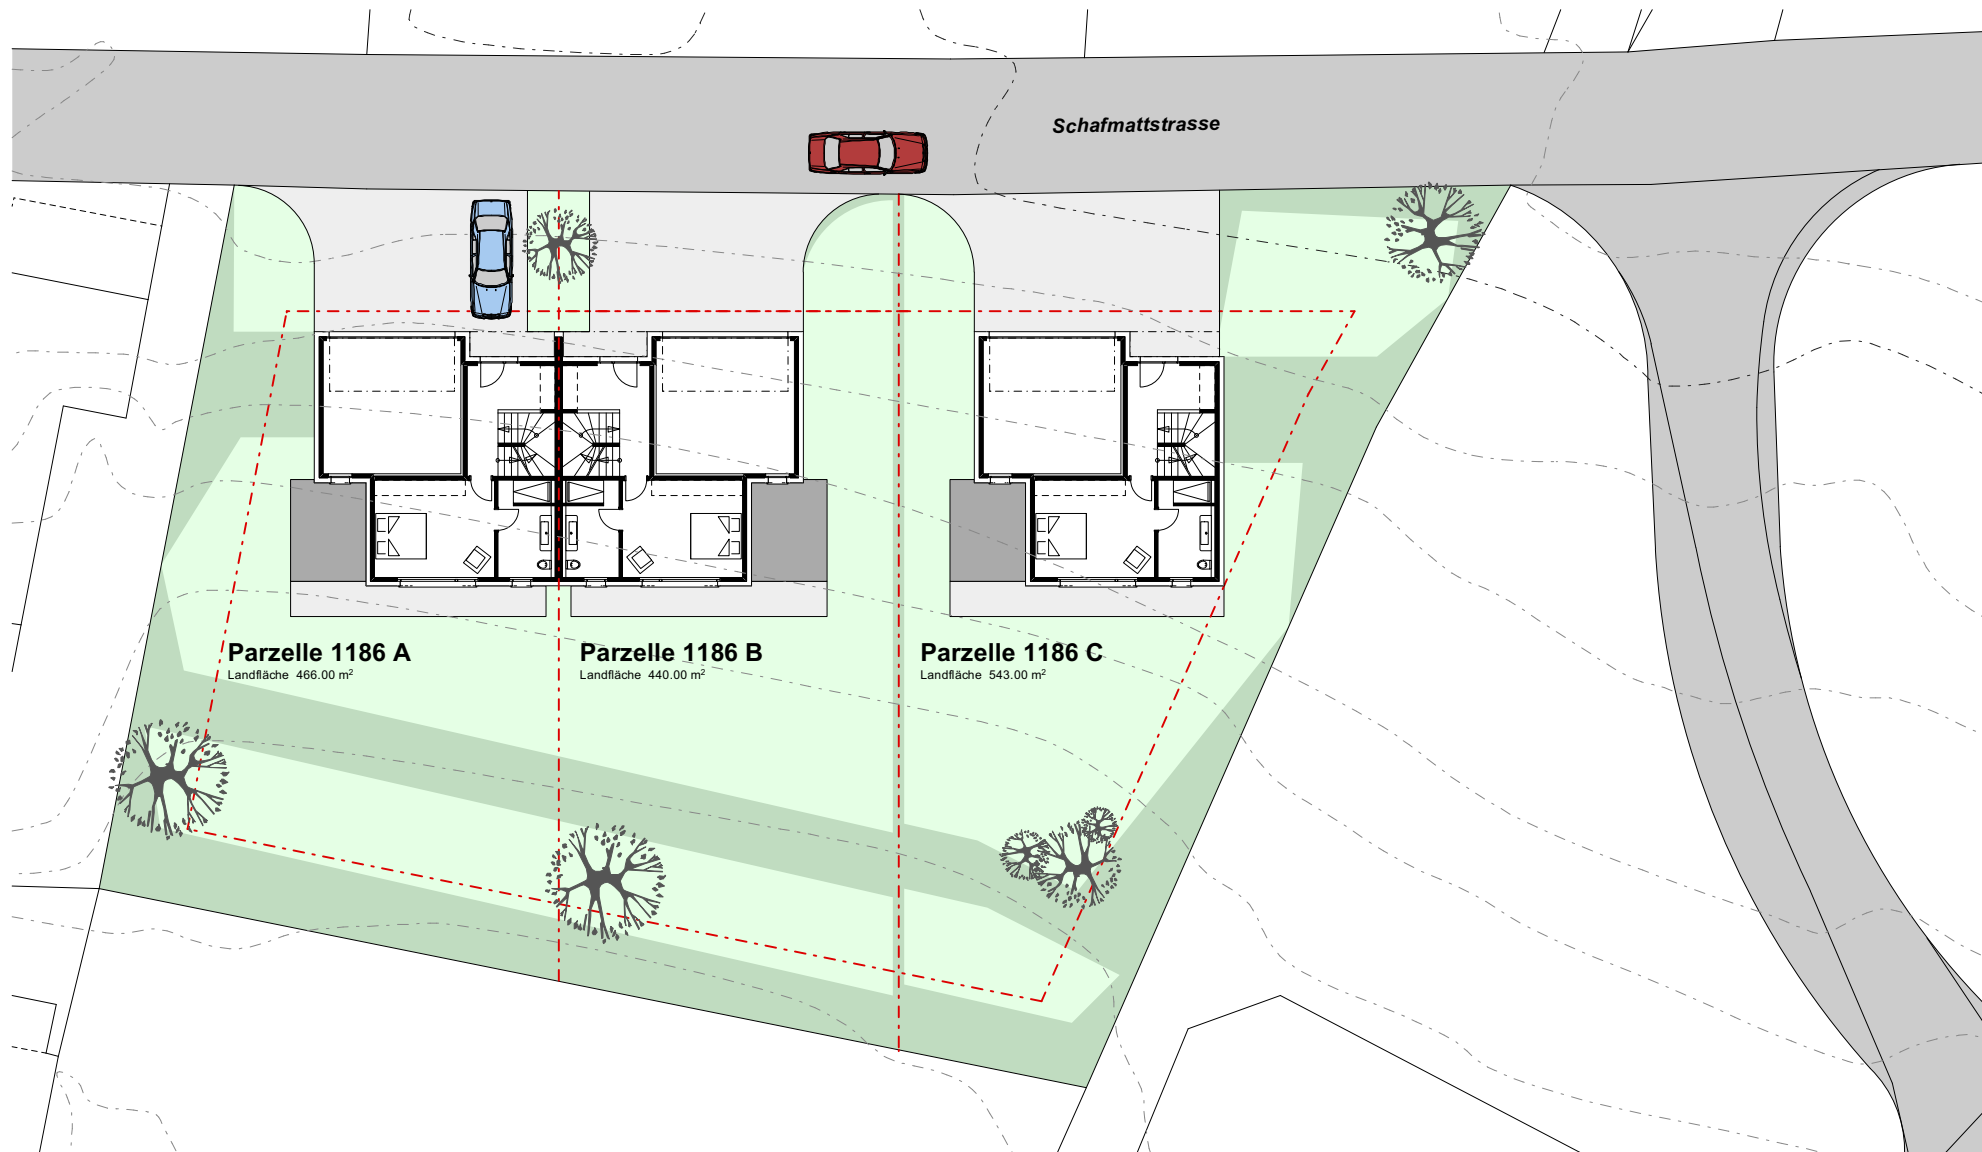


Ort, Datum _____

Der Kunde _____

Der Verkaufsberater _____

hausconcept, Sursee _____

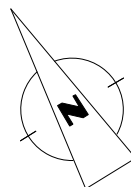

Neubau 3 Einfamilienhäuser an der Schafmattstrasse
 Schafmattstrasse, 4495 Zeglingen BL

Umgebung 1:300

hausconcept AG, Seebli 4a, 6213 Knutwil LU, Tel 041 922 20 50, www.hausconcept.ch

Haus A



5½ - Zimmer

NWF 160.40 m² / BGF 195.90 m²

Haus B

5½ - Zimmer

NWF 160.40 m² / BGF 195.90 m²

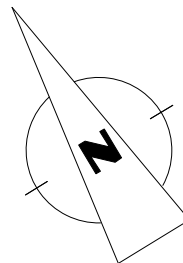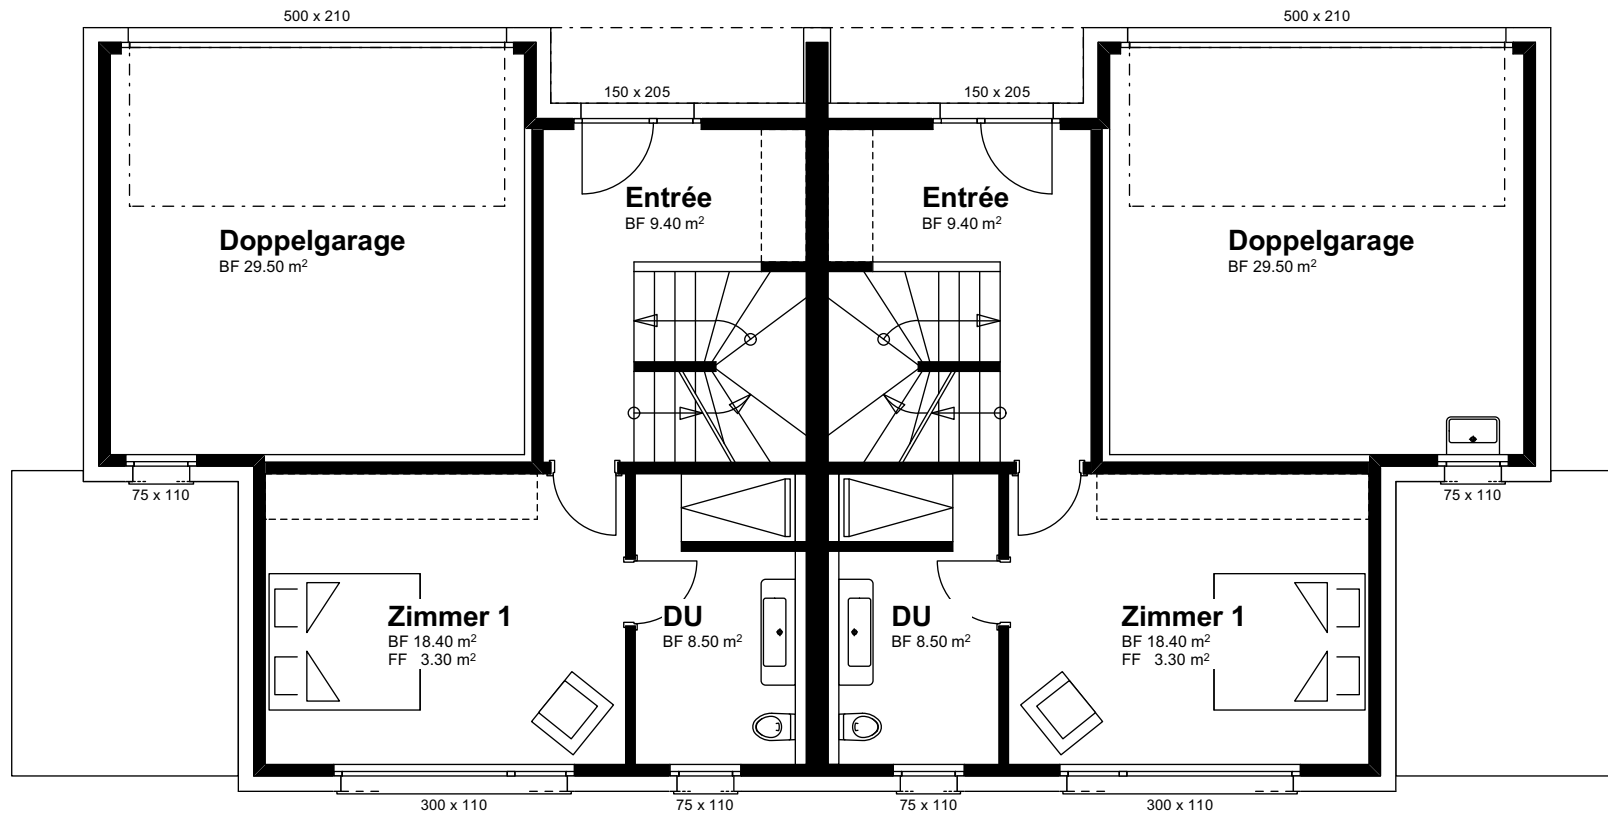

Ort, Datum

Der Kunde

Der Verkaufsberater



hausconcept, Sursee

Neubau 3 Einfamilienhäuser an der Schafmattstrasse

Schafmattstrasse, 4495 Zeglingen BL

Erdgeschoss Haus A/B 1:100

hausconcept AG, Seebli 4a, 6213 Knutwil LU, Tel 041 922 20 50, www.hausconcept.ch

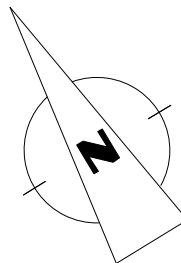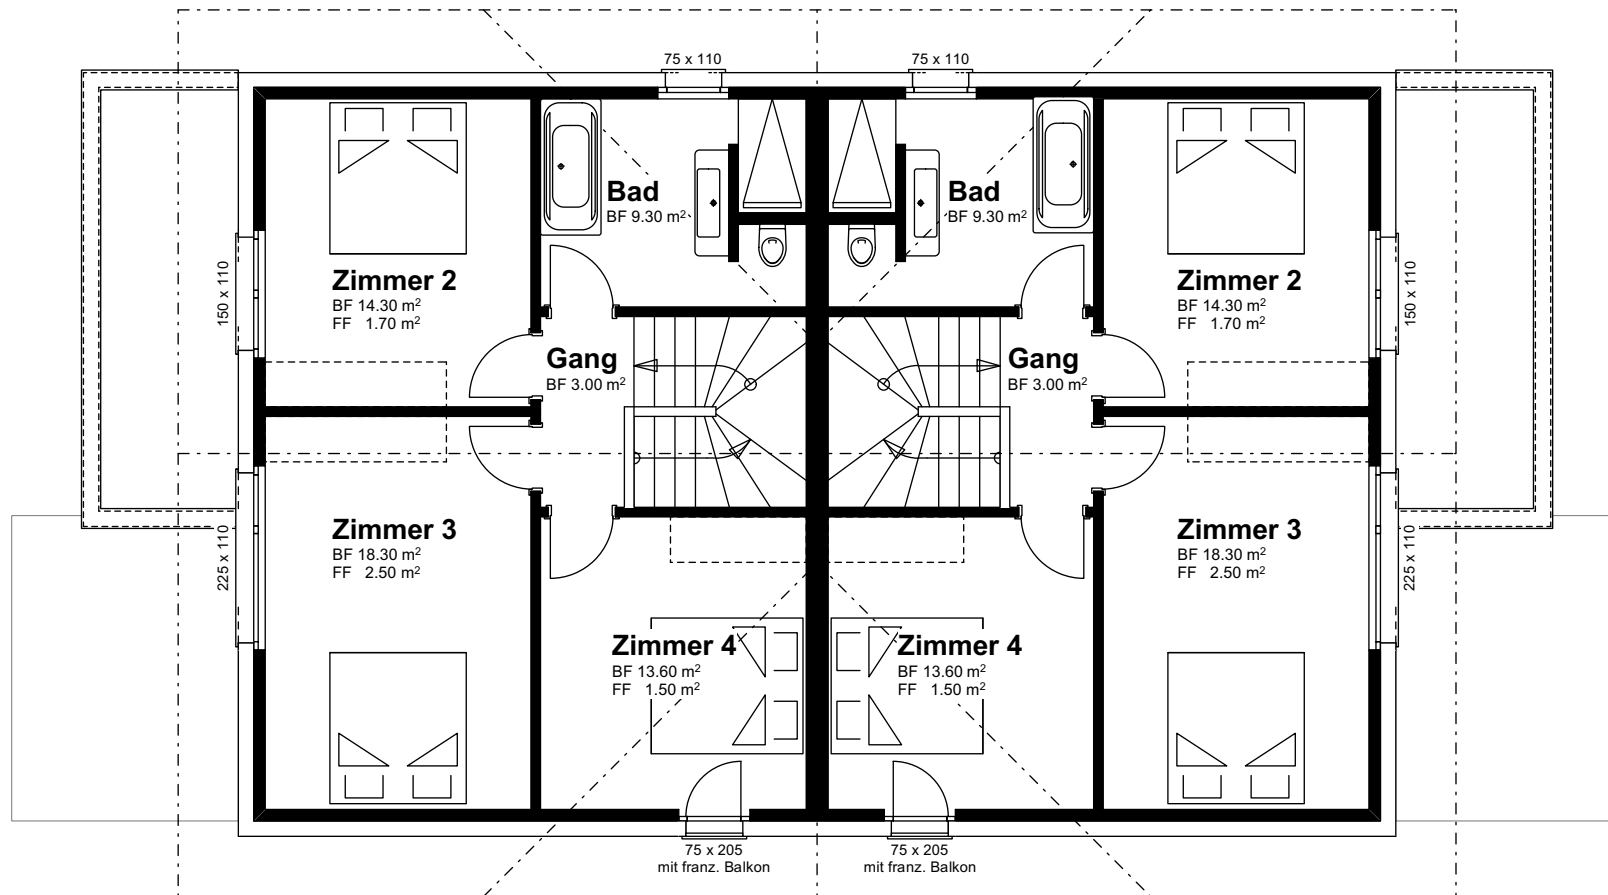

Ort, Datum _____

Der Kunde _____


Der Verkaufsberater _____

hausconcept, Sursee _____

Neubau 3 Einfamilienhäuser an der Schafmattstrasse
 Schafmattstrasse, 4495 Zeglingen BL

Dachgeschoss Haus A/B 1:100

hausconcept AG, Seebli 4a, 6213 Knutwil LU, Tel 041 922 20 50, www.hausconcept.ch

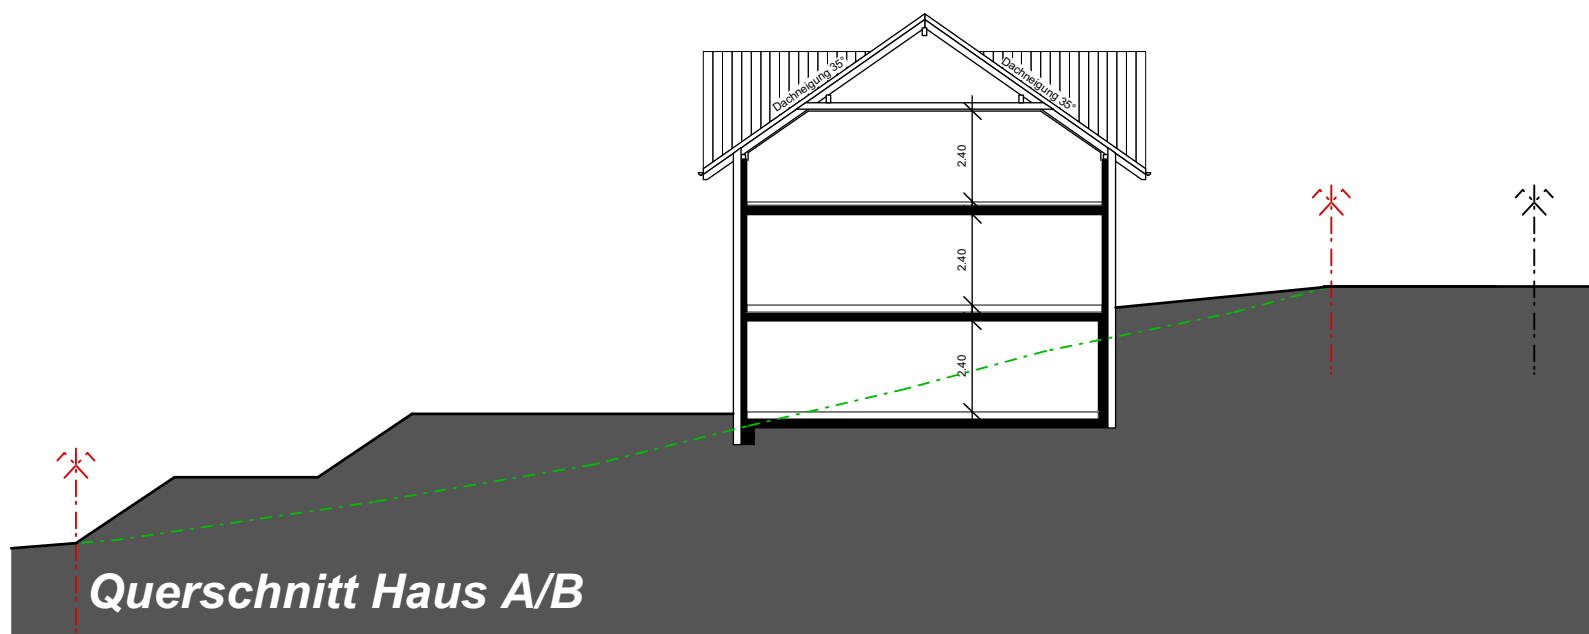

Ort, Datum _____

Der Kunde _____



Der Verkaufsberater _____

hausconcept, Sursee _____

Neubau 3 Einfamilienhäuser an der Schafmattstrasse
 Schafmattstrasse, 4495 Zeglingen BL

Querschnitt Haus A/B 1:200

hausconcept AG, Seebli 4a, 6213 Knutwil LU, Tel 041 922 20 50, www.hausconcept.ch

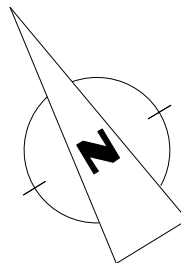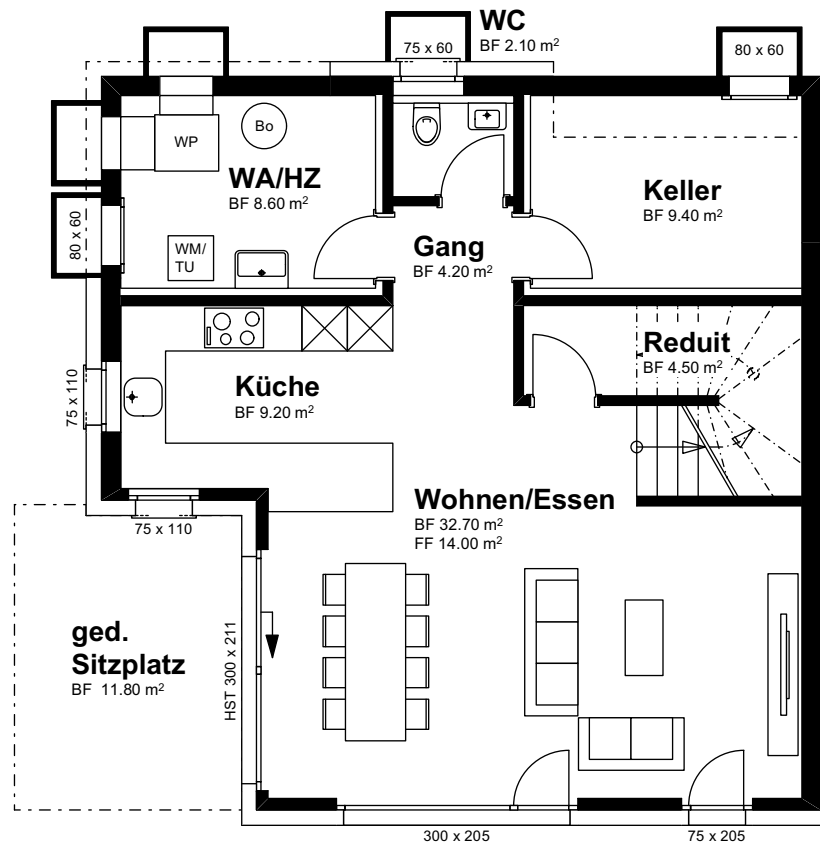

Ort, Datum _____

Der Kunde _____

Der Verkaufsberater _____

hausconcept, Sursee _____

Neubau 3 Einfamilienhäuser an der Schafmattstrasse
Schafmattstrasse, 4495 Zeglingen BL



Untergeschoss Haus C 1:100

hausconcept AG, Seebli 4a, 6213 Knutwil LU, Tel 041 922 20 50, www.hausconcept.ch

Haus C

5½ - Zimmer

NWF 160.20 m² / BGF 201.40 m²

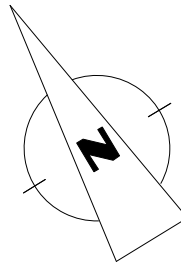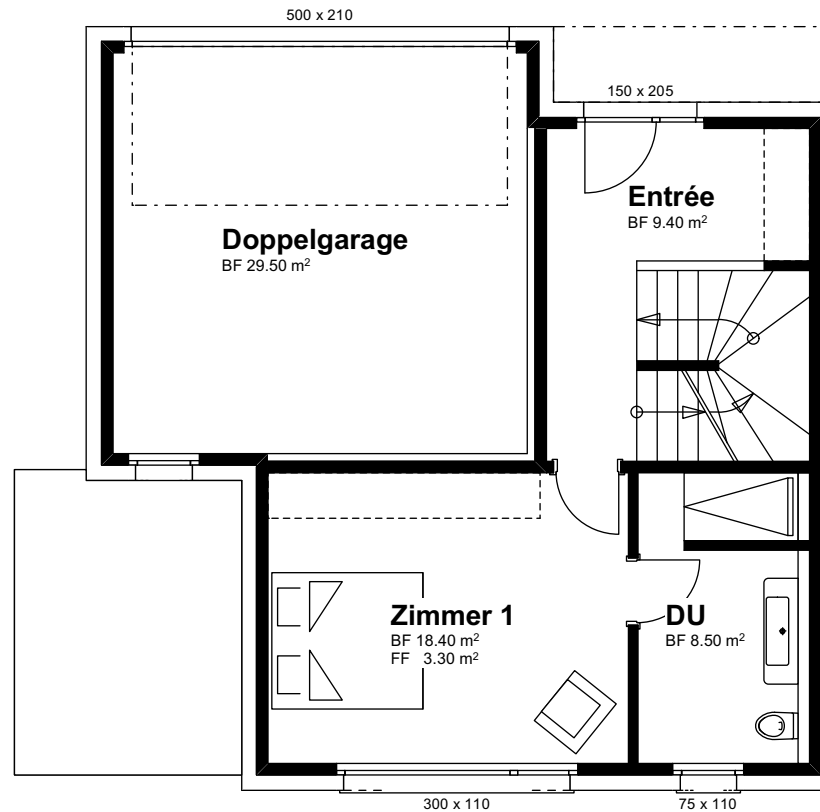

Ort, Datum

Der Kunde

Der Verkaufsberater



hausconcept, Sursee

Neubau 3 Einfamilienhäuser an der Schafmattstrasse

Schafmattstrasse, 4495 Zeglingen BL

Erdgeschoss Haus C 1:100

hausconcept AG, Seebli 4a, 6213 Knutwil LU, Tel 041 922 20 50, www.hausconcept.ch

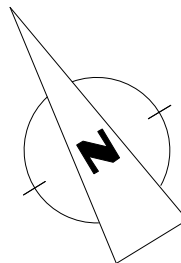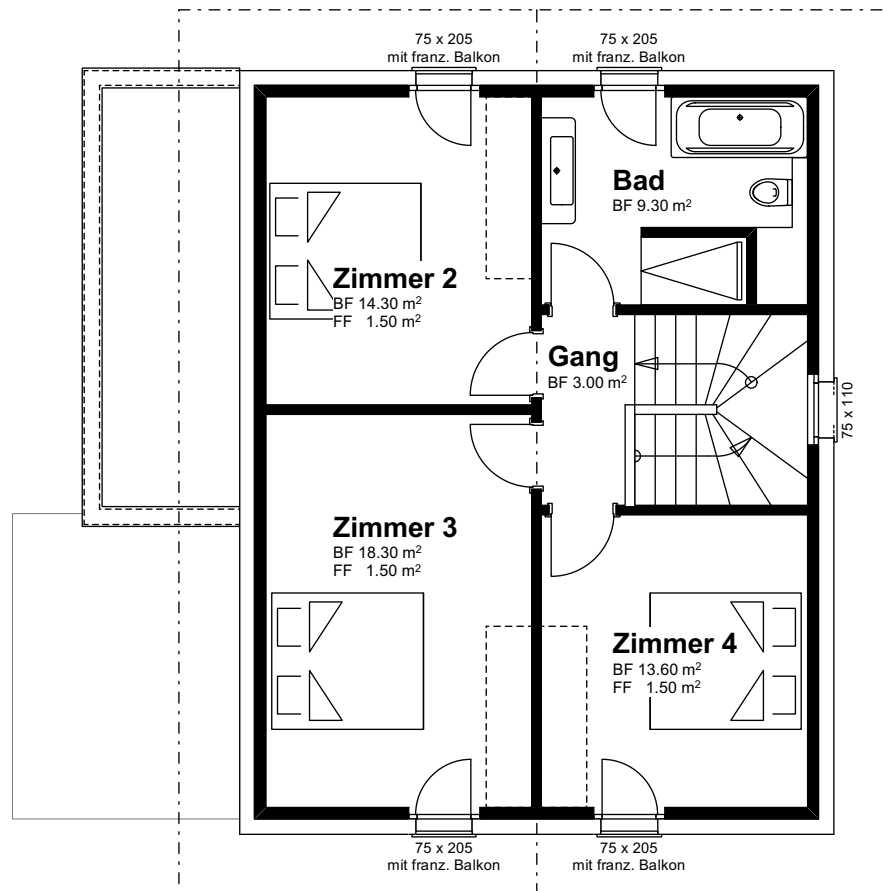

Ort, Datum _____

Der Kunde _____


Der Verkaufsberater _____

hausconcept, Sursee _____

Neubau 3 Einfamilienhäuser an der Schafmattstrasse
Schafmattstrasse, 4495 Zeglingen BL

Dachgeschoss Haus C 1:100

hausconcept AG, Seebli 4a, 6213 Knutwil LU, Tel 041 922 20 50, www.hausconcept.ch

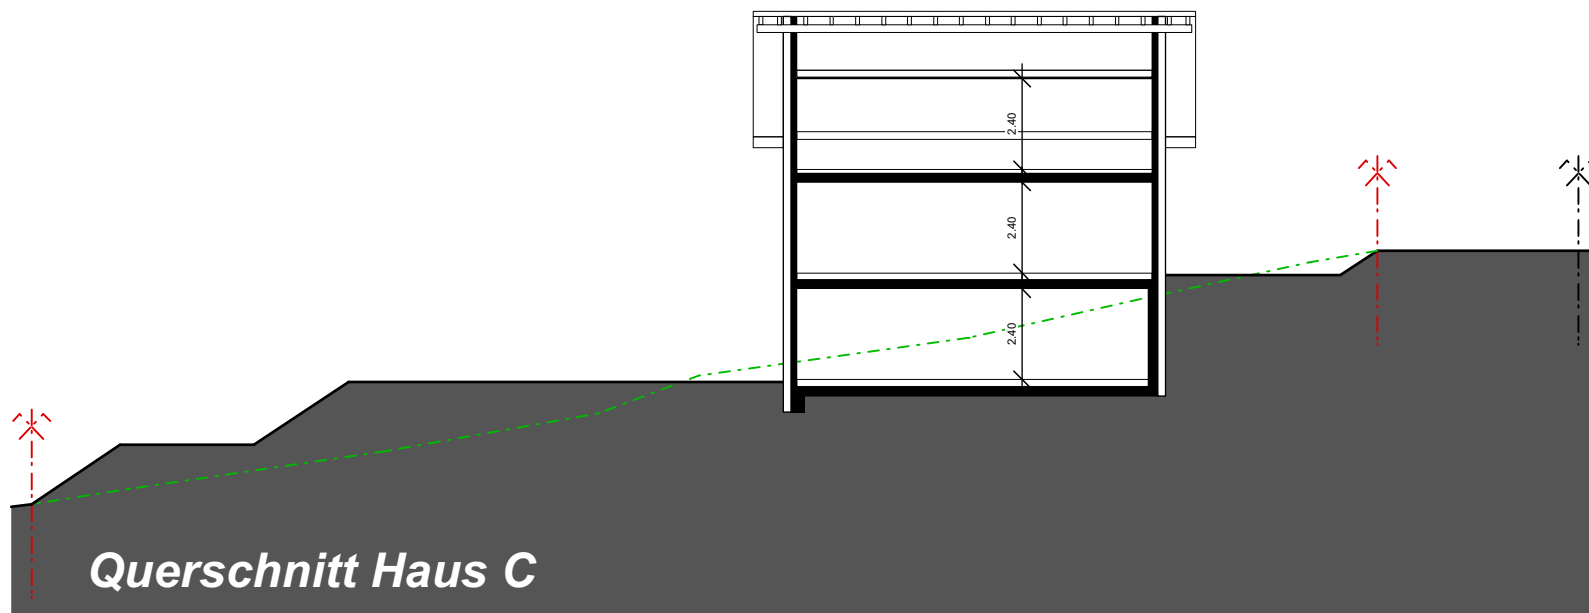

Ort, Datum _____

Der Kunde _____


Der Verkaufsberater _____

hausconcept, Sursee _____

Neubau 3 Einfamilienhäuser an der Schafmattstrasse
 Schafmattstrasse, 4495 Zeglingen BL

Querschnitt Haus C 1:200

hausconcept AG, Seebli 4a, 6213 Knutwil LU, Tel 041 922 20 50, www.hausconcept.ch

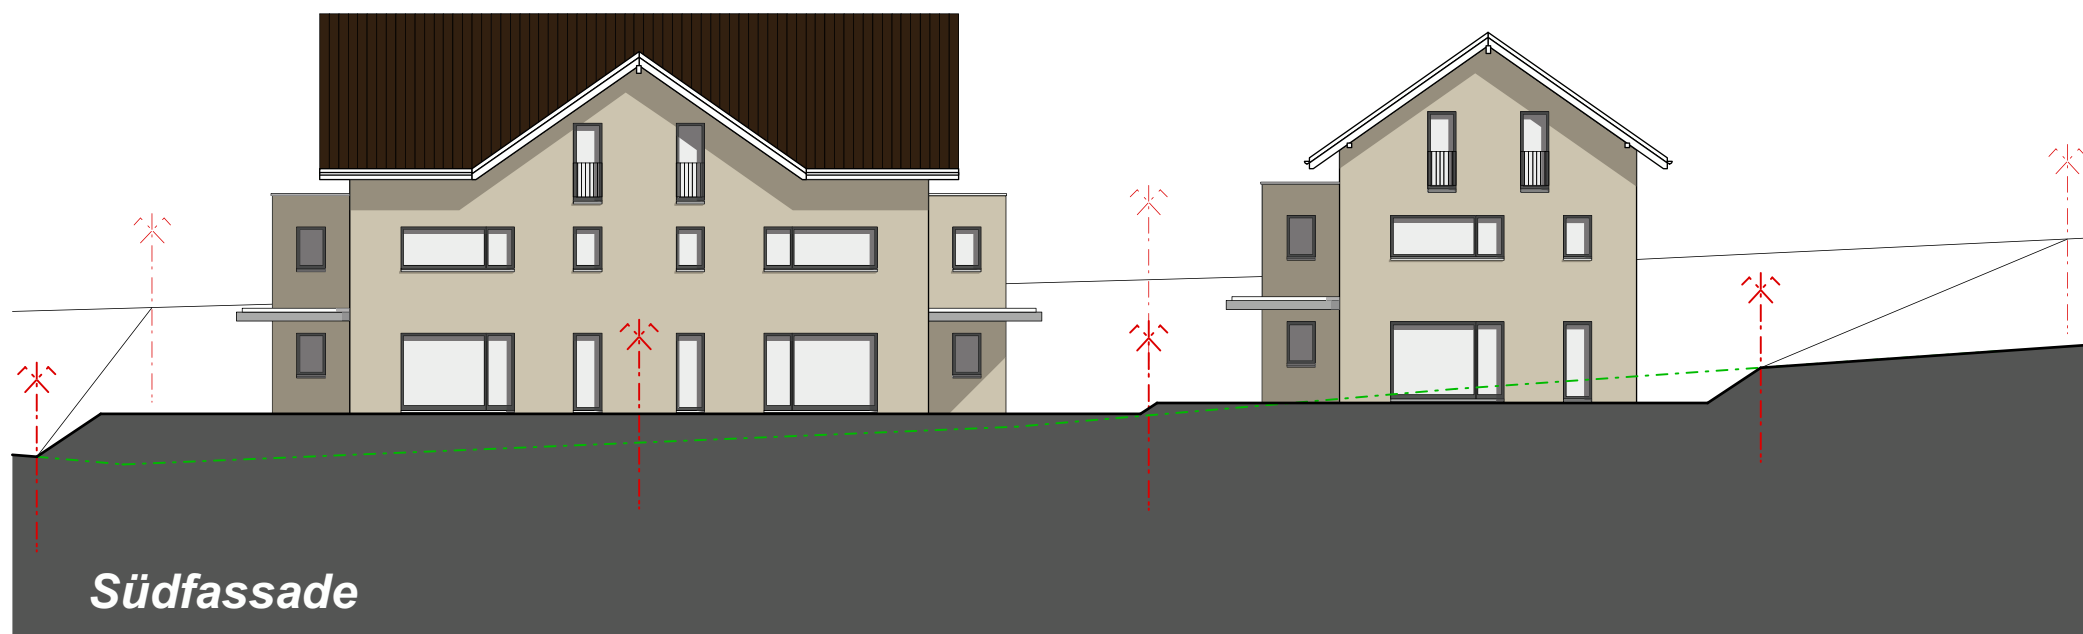

Ort, Datum _____

Der Kunde _____


Der Verkaufsberater _____

hausconcept, Sursee _____

Neubau 3 Einfamilienhäuser an der Schafmattstrasse
Schafmattstrasse, 4495 Zeglingen BL

Fassaden Süd Haus A/B/C 1:200

hausconcept AG, Seebli 4a, 6213 Knutwil LU, Tel 041 922 20 50, www.hausconcept.ch

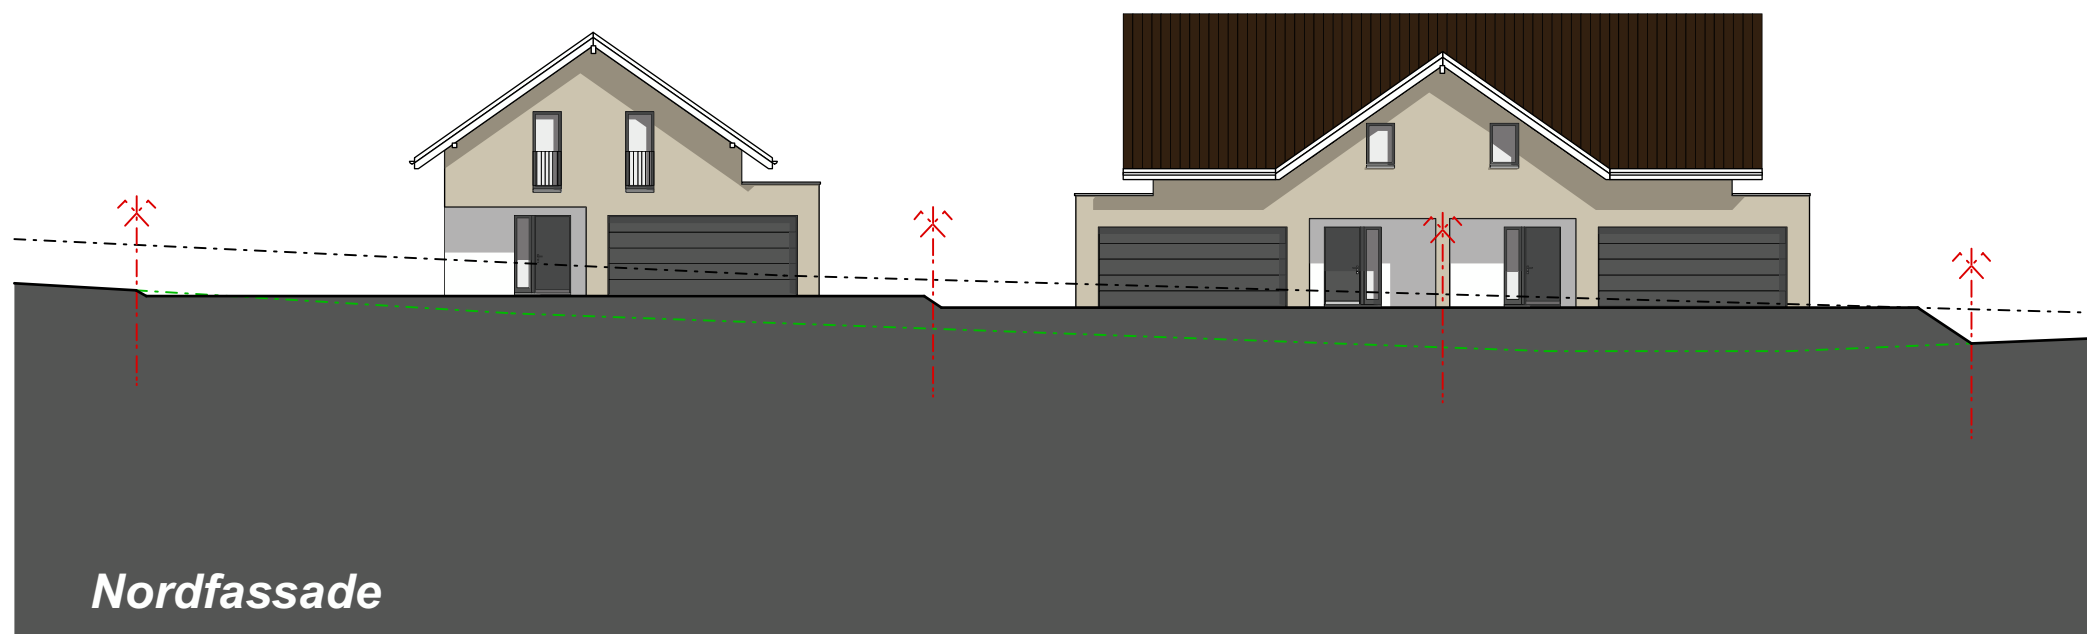


Ort, Datum _____
Der Kunde _____
Der Verkaufsberater _____
hausconcept, Sursee _____

Neubau 3 Einfamilienhäuser an der Schafmattstrasse
Schafmattstrasse, 4495 Zeglingen BL

Fassaden Nord Haus A/B/C 1:200

hausconcept AG, Seebli 4a, 6213 Knutwil LU, Tel 041 922 20 50, www.hausconcept.ch

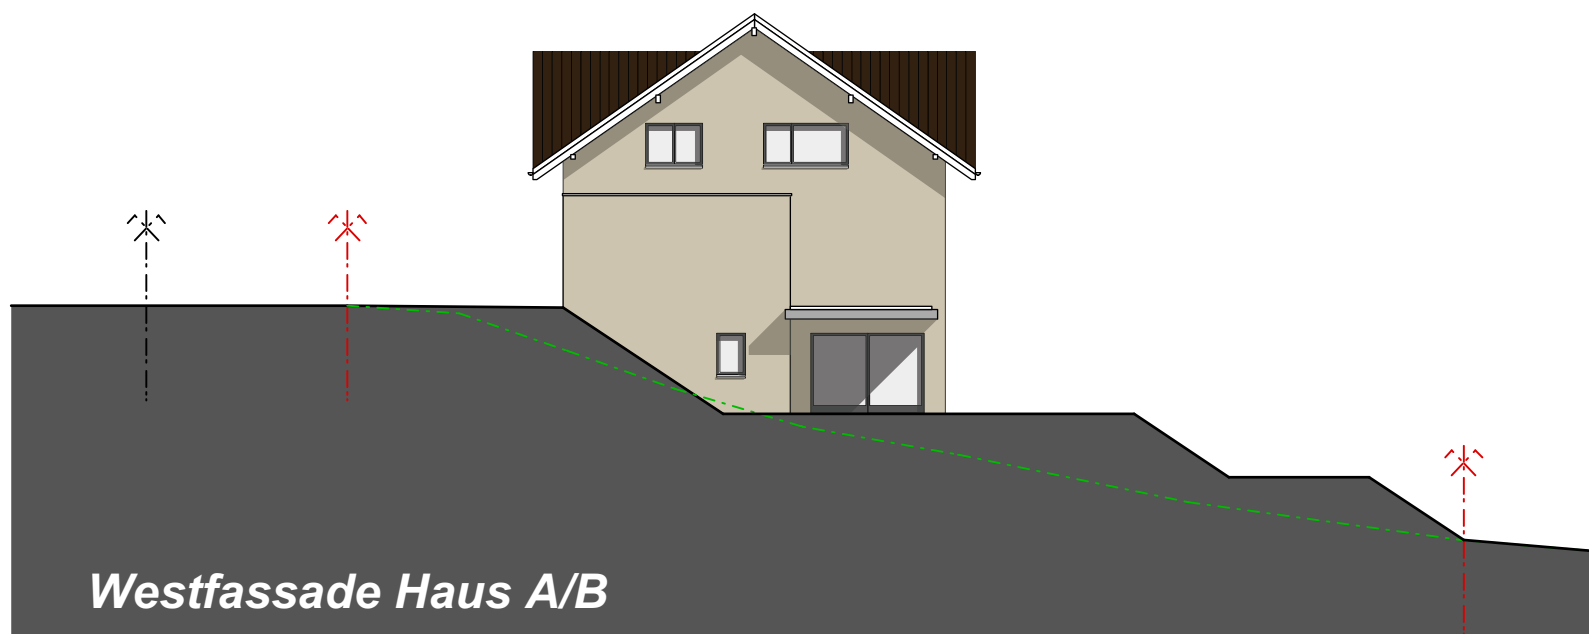


Ort, Datum _____
Der Kunde _____
Der Verkaufsberater _____
hausconcept, Sursee _____

Neubau 3 Einfamilienhäuser an der Schafmattstrasse
Schafmattstrasse, 4495 Zeglingen BL

Fassaden West Haus A/B 1:200

hausconcept AG, Seebli 4a, 6213 Knutwil LU, Tel 041 922 20 50, www.hausconcept.ch

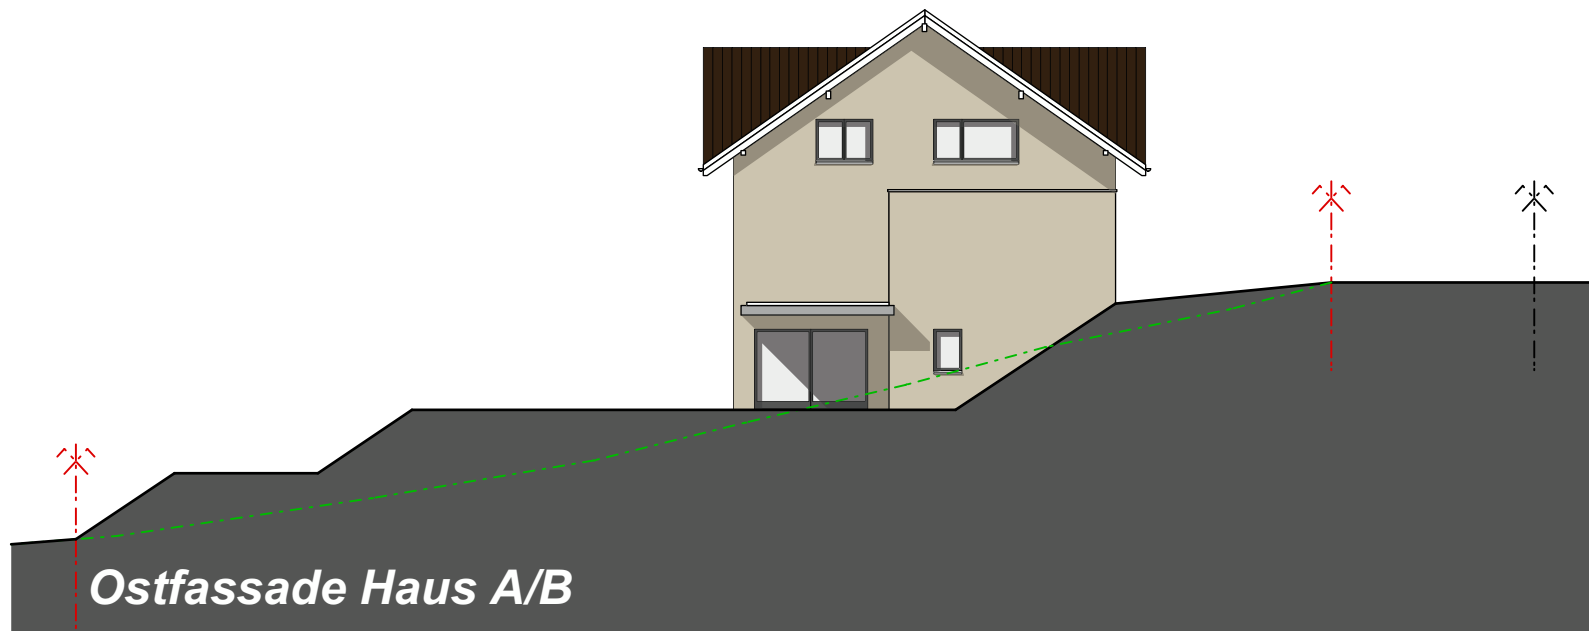


Ort, Datum _____
Der Kunde _____
Der Verkaufsberater _____
hausconcept, Sursee _____

Neubau 3 Einfamilienhäuser an der Schafmattstrasse
Schafmattstrasse, 4495 Zeglingen BL

Fassaden Ost Haus A/B 1:200

hausconcept AG, Seebli 4a, 6213 Knutwil LU, Tel 041 922 20 50, www.hausconcept.ch

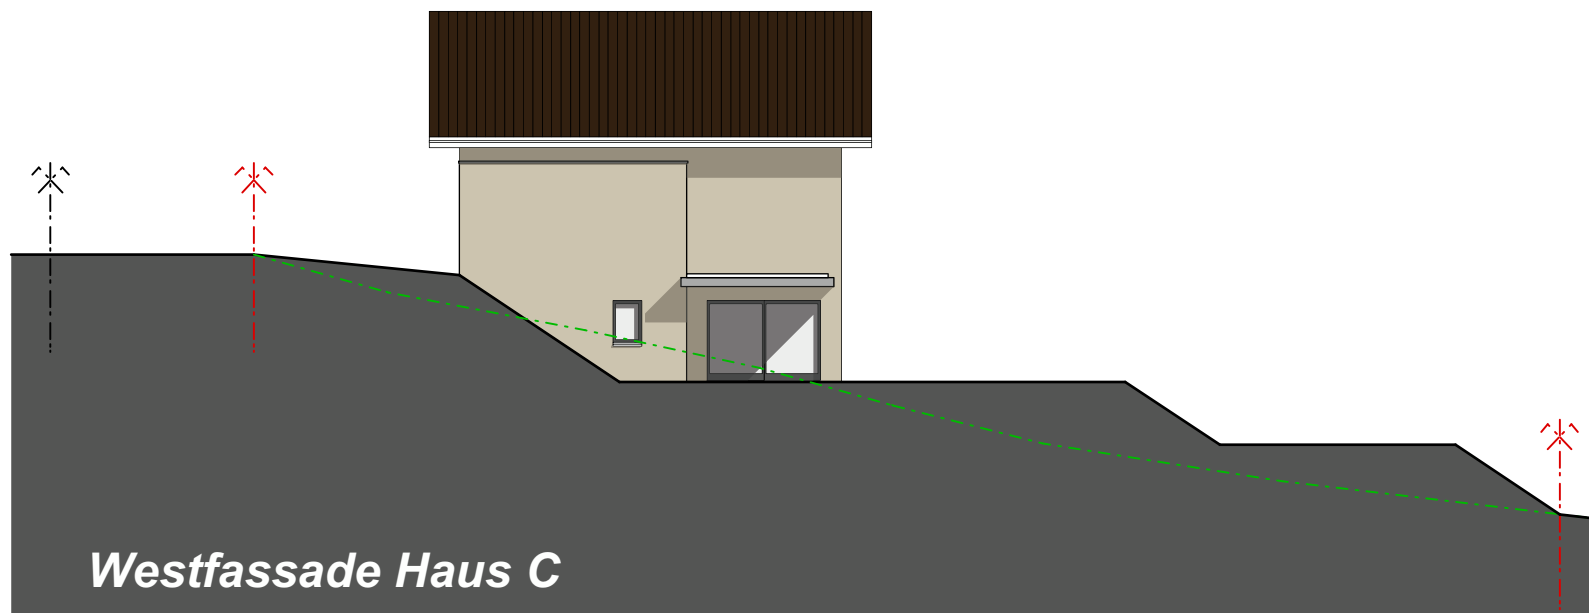


Ort, Datum _____
Der Kunde _____
Der Verkaufsberater _____
hausconcept, Sursee _____

Neubau 3 Einfamilienhäuser an der Schafmattstrasse
Schafmattstrasse, 4495 Zeglingen BL

Fassaden West Haus C 1:200

hausconcept AG, Seebli 4a, 6213 Knutwil LU, Tel 041 922 20 50, www.hausconcept.ch

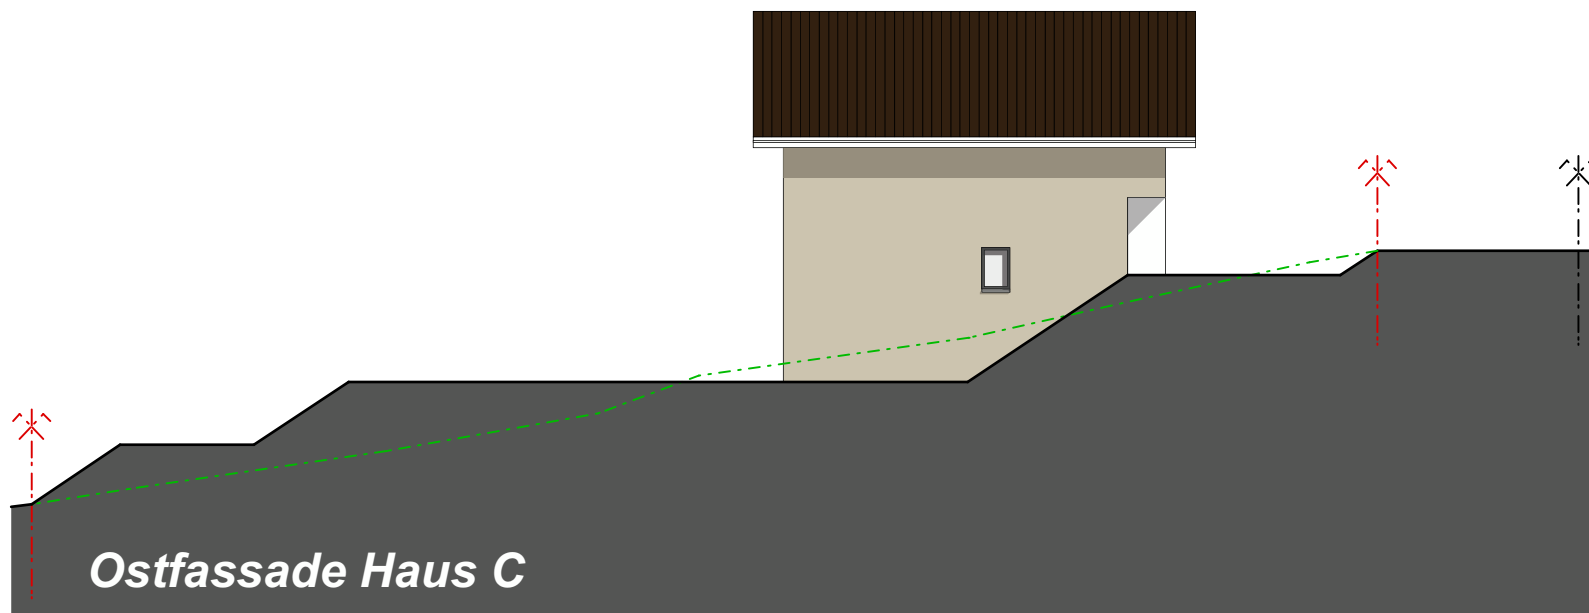

Ort, Datum _____

Der Kunde _____

Der Verkaufsberater _____

hausconcept, Sursee _____

Neubau 3 Einfamilienhäuser an der Schafmattstrasse
Schafmattstrasse, 4495 Zeglingen BL

Fassaden Ost Haus C 1:200

hausconcept AG, Seebli 4a, 6213 Knutwil LU, Tel 041 922 20 50, www.hausconcept.ch