
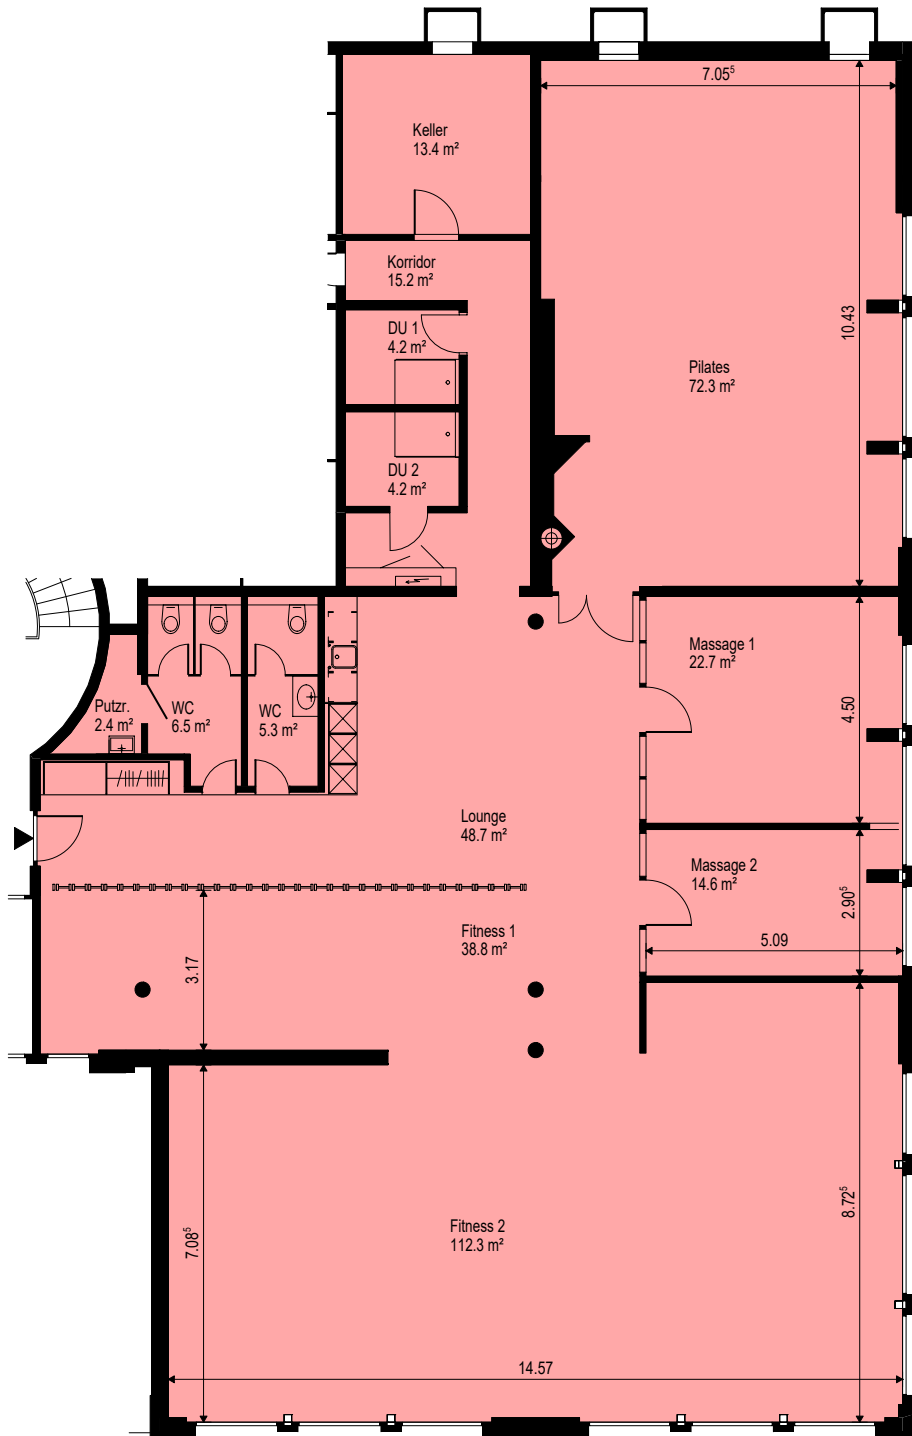


10080.01.20001

Gewerbe EG rechts

Gewerbefläche 376 m²

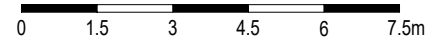

Mietfläche: Fläche innerhalb Mietobjekt inklusive Innenwände und Ausbauten, exklusive Aussenwände
 Raumflächen: Fläche des Raumes bis zur Raumabtrennung / Lichtmass