



Architekt:

Bauart Architekten und Planer AG
 Zimmerlistrasse 6 | 8004 Zürich
 T: +41 43 366 65 65 | zuerich@bauart.ch

Bauherr:


Zug Estates AG
 Baarerstrasse 18 | 6300 Zug
 T: +41 41 729 10 10

221 Suurstoffi Risch S43/45
 prov. Ausführung

Grundriss Erdgeschoss S43 - Multi Tenant mit Bistro

±0.00=430.60 m.ü.M

Plannummer	Index	Mst.	1:200
221_217-23	E02	Gez.	09.06.23
		Änd.	18.12.25
		Format	A3
Dateiname	22101_Suurstoffi_S43_45		

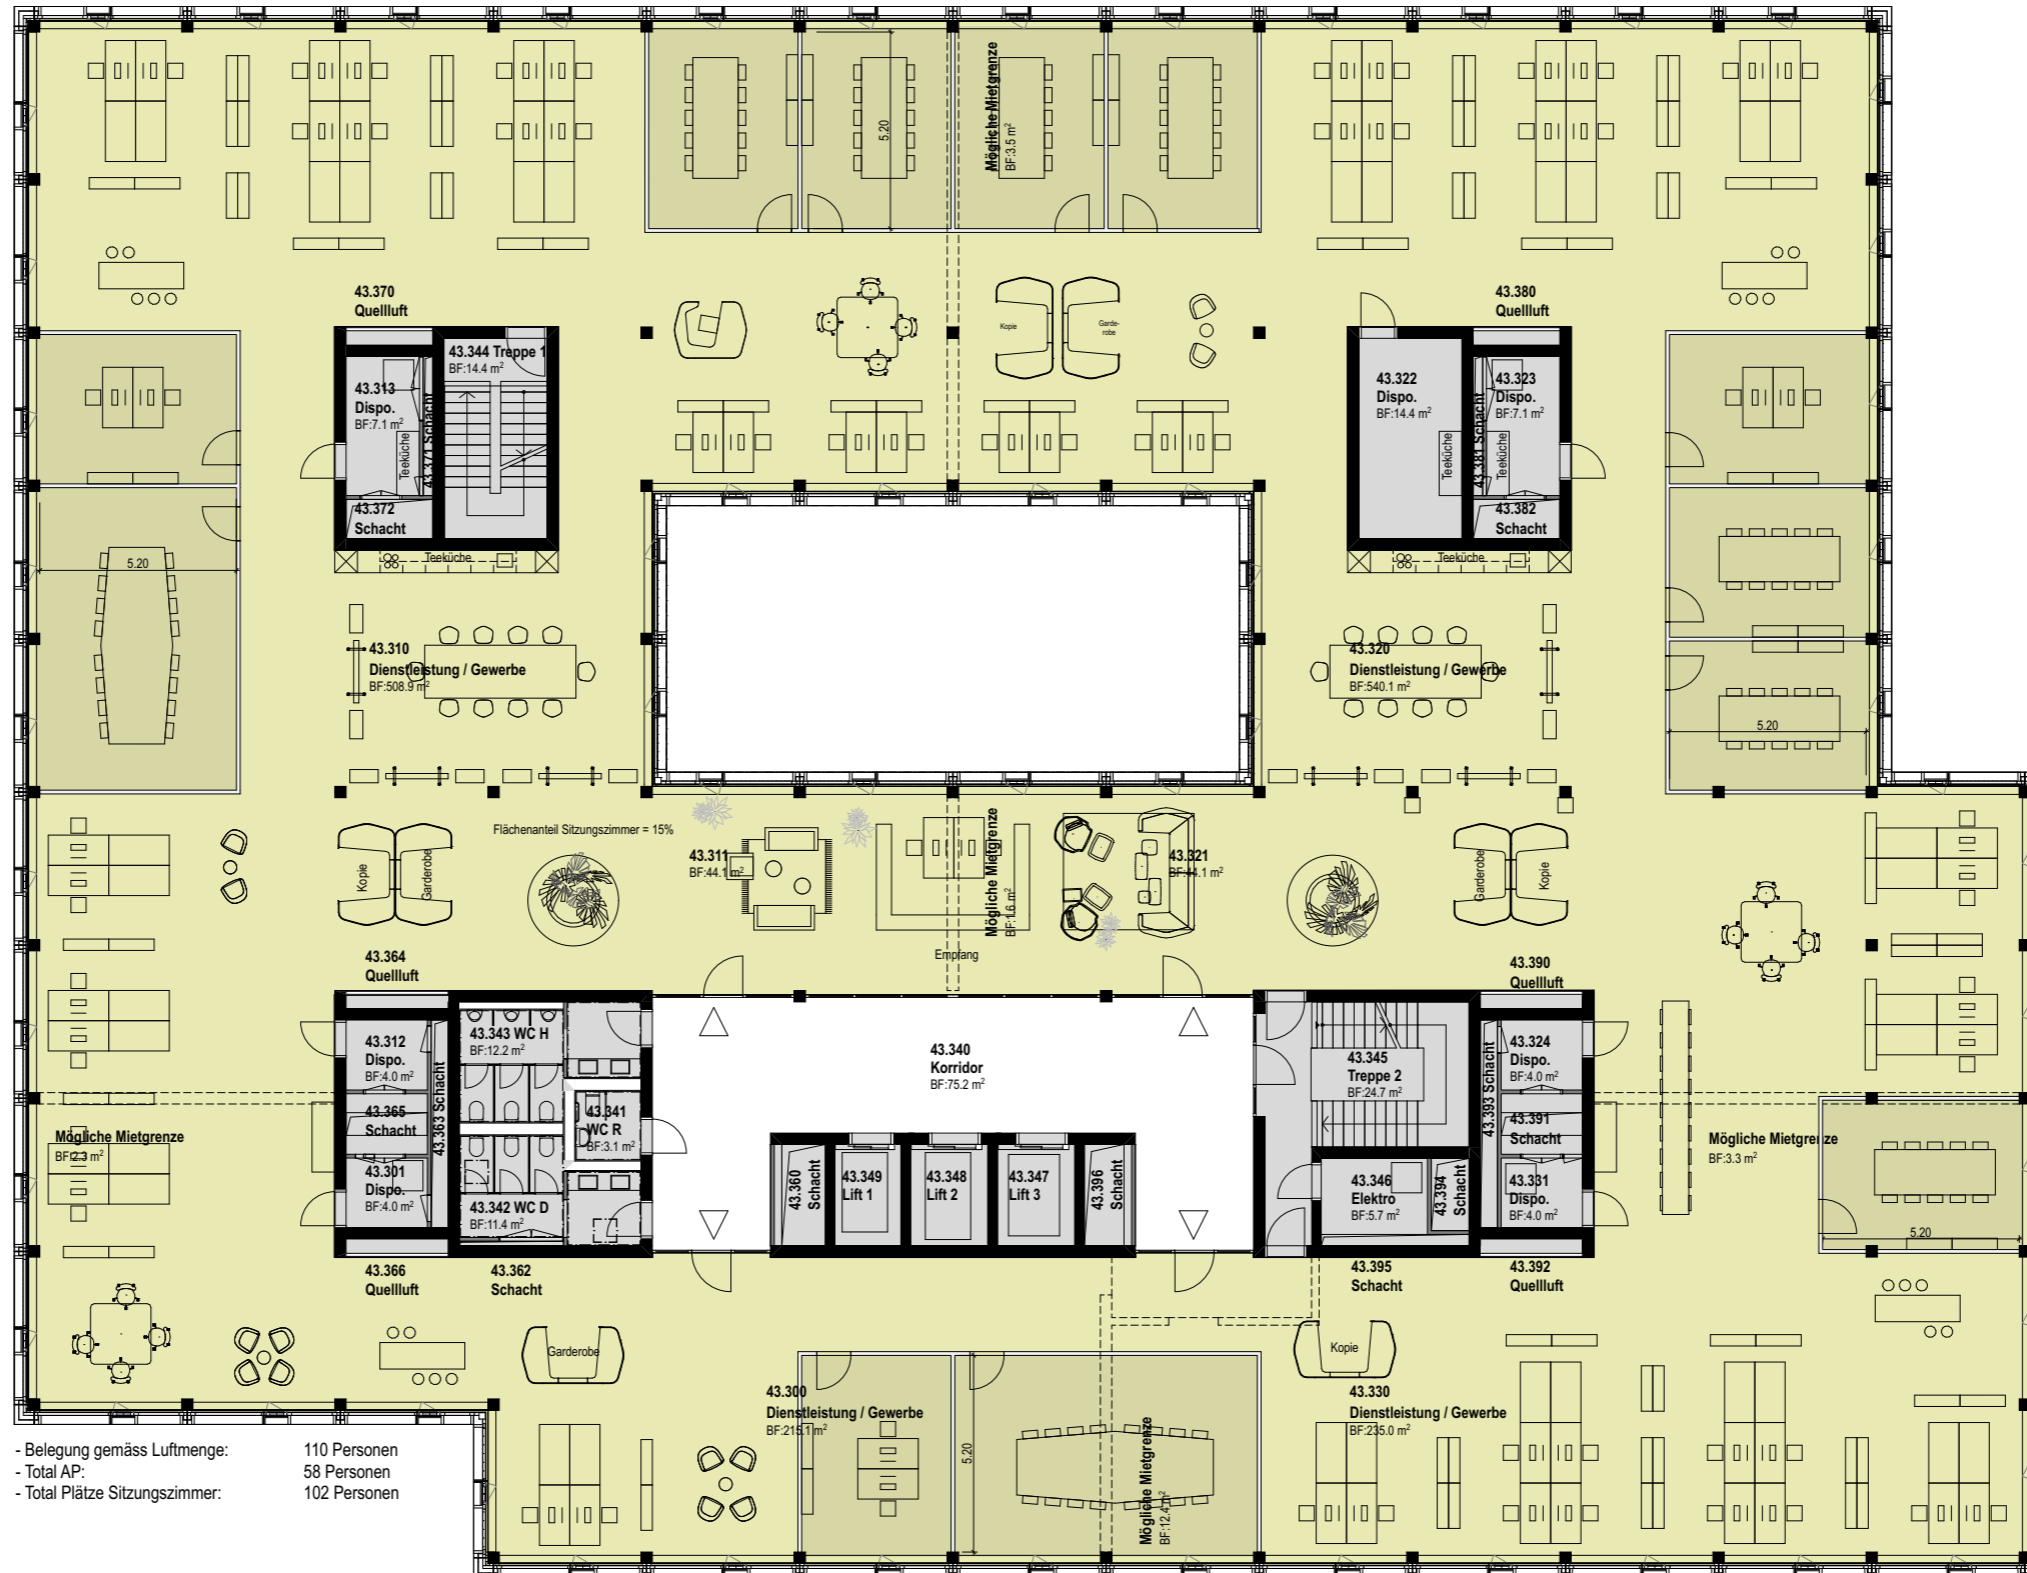

- Belegung gemäss Luftmenge: 110 Personen
 - Total AP: 58 Personen
 - Total Plätze Sitzungszimmer: 102 Personen

M
BF
- Bele
- Tota
- Tota

Architekt:

Bauart Architekten und Planer AG
 Zimmerlistrasse 6 | 8004 Zürich
 T: +41 43 366 65 65 | zuerich@bauart.ch

Bauherr:

Zug Estates AG
 Baarerstrasse 18 | 6300 Zug2./
 T: +41 41 729 10 10


221 Suurstoffi Risch S43/45
 prov. Ausführung

S43 Musterlayout 2. - 4. OG - Single Tenant, SiZi ca. 15%



±0.00=430.60 m.ü.M

Plannummer	Index	Mst.	1:200
221_214-23	E02	Gez.	09.06.23
		Änd.	18.12.25
		Format	A3
Dateiname	22101_Suurstoffi_S43_45		

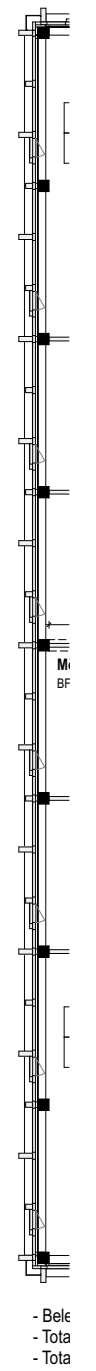

Architekt:


Bauart Architekten und Planer AG
 Zimmerlistrasse 6 | 8004 Zürich
 T: +41 43 366 65 65 | zuerich@bauart.ch

Bauherr:

Zug Estates AG
 Baarerstrasse 18 | 6300 Zug
 T: +41 41 729 10 10

221 Suurstoffi Risch S43/45
 prov. Ausführung


S43 Musterlayout 2. bis 4. OG - Multi Tenant, erhöhter SiZi Anteil

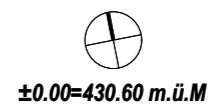

Plannummer	Index	Mst.	1:200
221_213-24	E03	Gez.	09.06.23
		Änd.	16.08.26
		Format	A3
Dateiname	22101_Suurstoffi_S43_45		



- Belegung gemäss Luftmenge: 110 Personen
 - Total AP: 66 Personen
 - Total Plätze Sitzungszimmer: 110 Personen

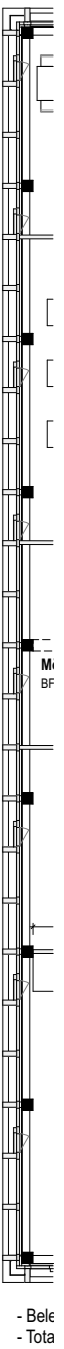

- Bel
 - Tota

Architekt:

Bauart Architekten und Planer AG
 Zimmerlistrasse 6 | 8004 Zürich
 T: +41 43 366 65 65 | zuerich@bauart.ch


Bauherr:

Zug Estates AG
 Baarerstrasse 18 | 6300 Zug
 T: +41 41 729 10 10

221 Suurstoffi Risch S43/45
 prov. Ausführung


S43 Musterlayout 2. - 4. OG - Multi Tenant, SiZi ca. 15%

Plannummer	Index	Mst.	1:200
221_215-23	E02	Gez.	09.06.23
		Änd.	18.12.25
		Format	A3
Dateiname	22101_Suurstoffi_S43_45		

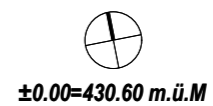



- Belegung gemäss Luftmenge: 110 Personen
 - Total AP: 61 Personen
 - Total Plätze Sitzungszimmer: 162 Personen

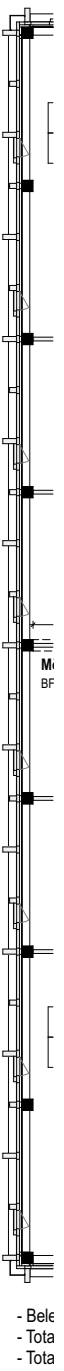

- Bele
 - Tota
 - Tota

Architekt:

Bauart Architekten und Planer AG
 Zimmerlistrasse 6 | 8004 Zürich
 T: +41 43 366 65 65 | zuerich@bauart.ch

Bauherr:

Zug Estates AG
 Baarerstrasse 18 | 6300 Zug
 T: +41 41 729 10 10

221 Suurstoffi Risch S43/45
 prov. Ausführung

S43 Musterlayout 2. - 4. OG - Multi Tenant, erhöhter SiZi Anteil

Plannummer	Index	Mst.	1:200
221_213-23	E03	Gez.	09.06.23
		Änd.	16.08.26
		Format	A3
Dateiname	22101_Suurstoffi_S43_45		

