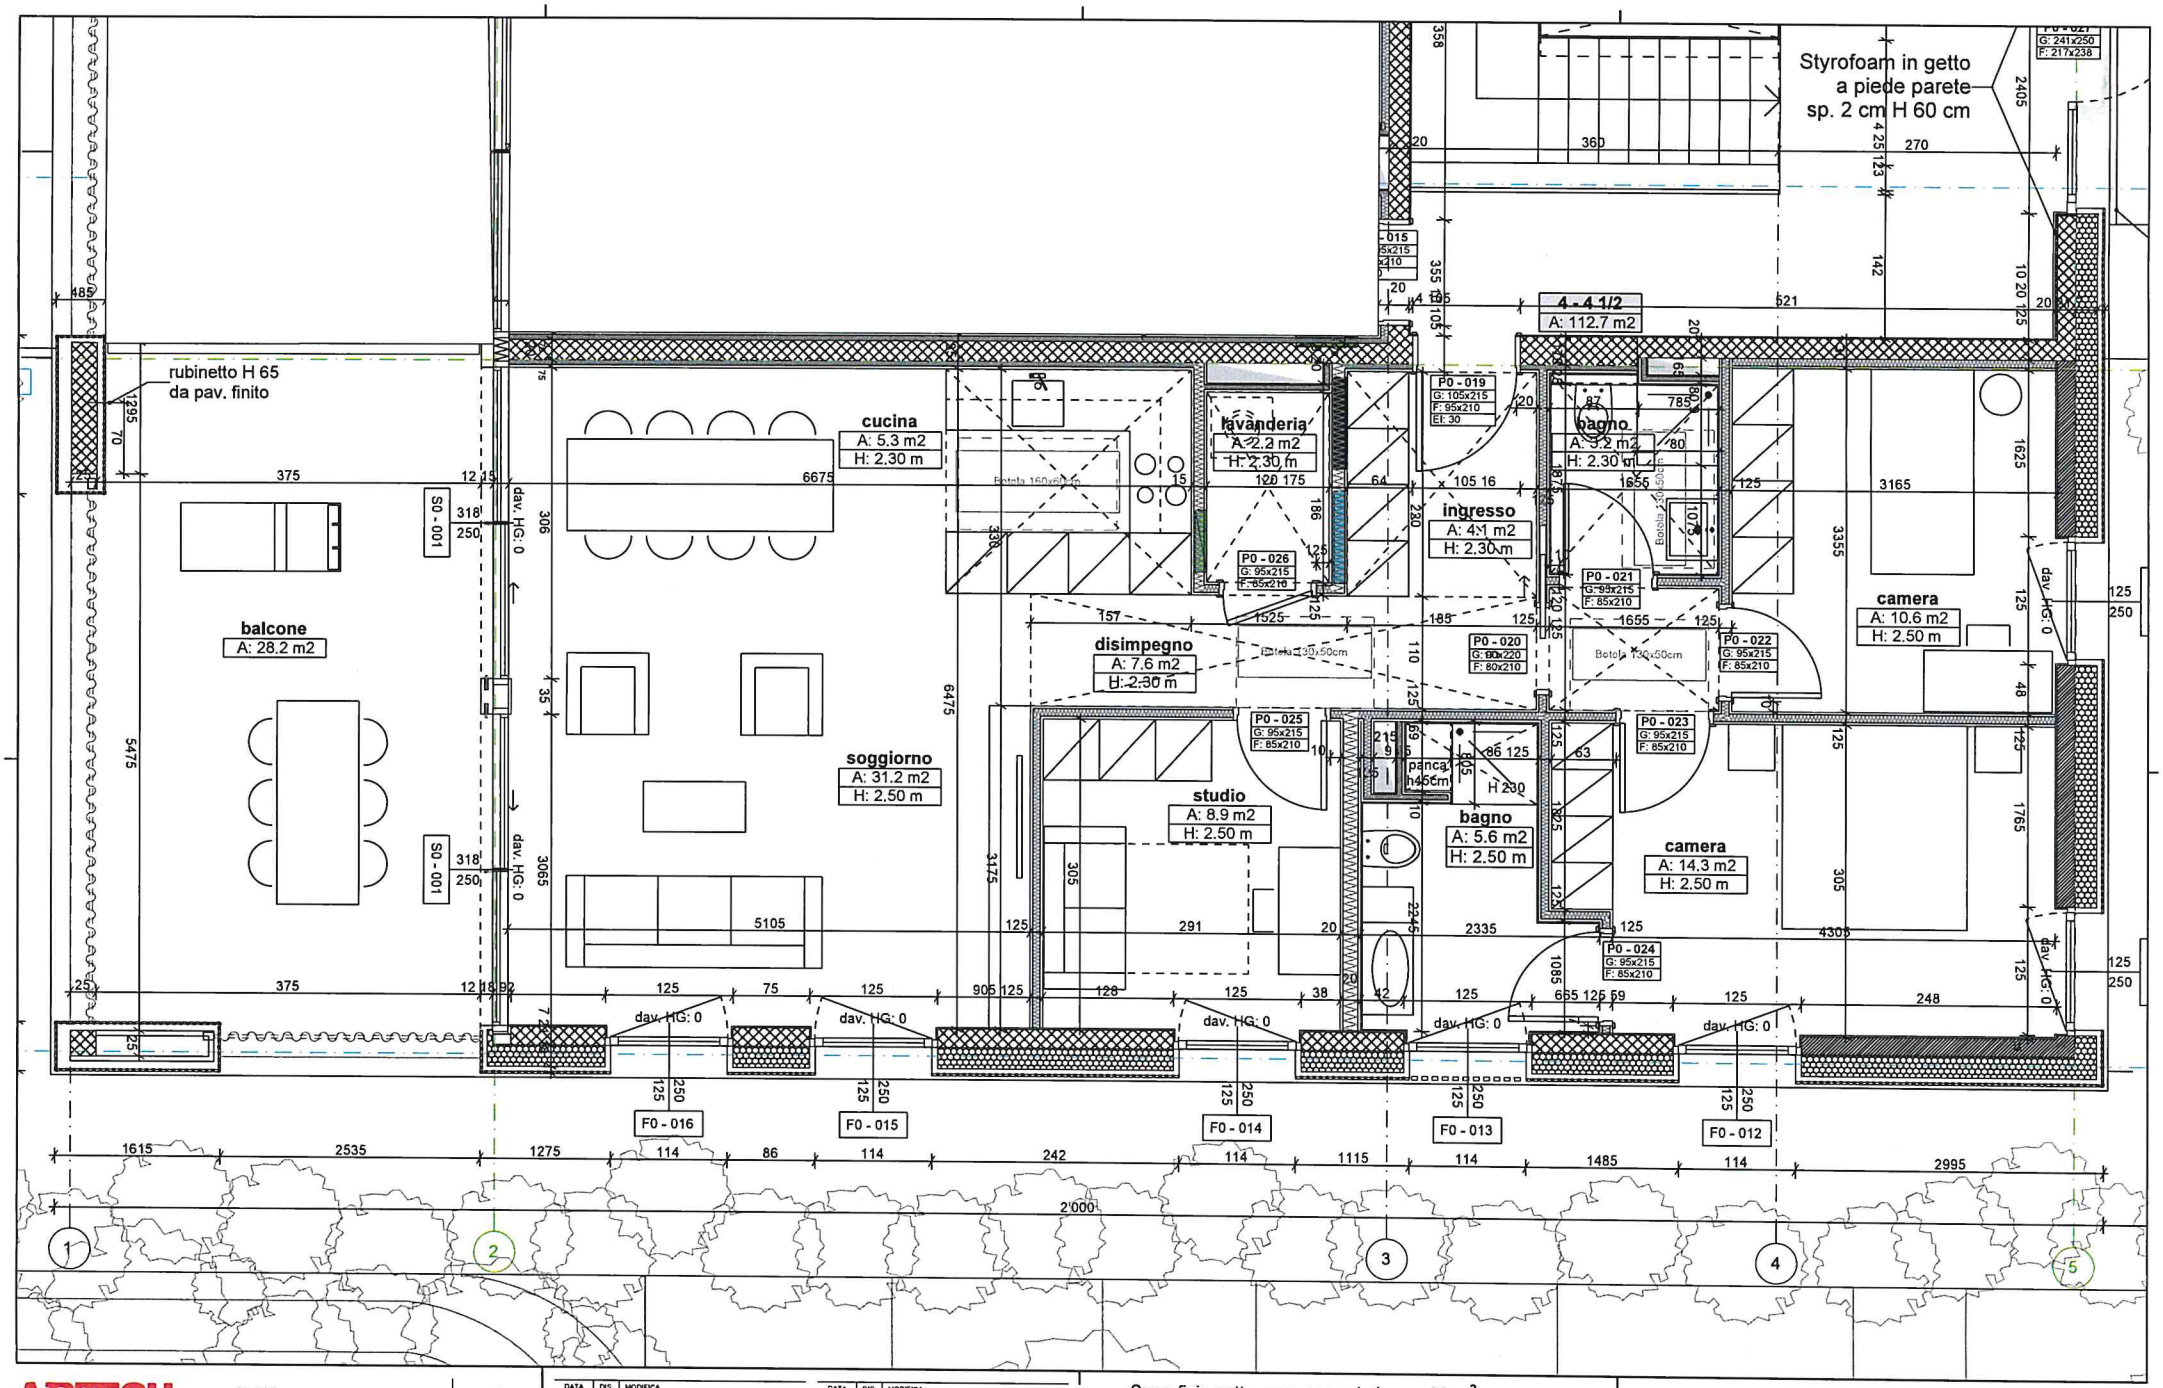

ARTECH
PROJECT MANAGEMENT SA

riva caccia 2
6900 lugano
t. +41 91 924 06 07
f. +41 91 924 06 08

PROGETTO ESECUTIVO	PIANO: PIANO TERRA
NUOVA EDIFICAZIONE RESIDENZIALE	DATA: 22.11.2023
MAPPALE 11 RFD BISSONE	FORMATO: A3 / 1:50

APP. 4

DATA	DIS.	MODIFICA

DATA	DIS.	MODIFICA

- Superficie netta app. senza balcone **93 m²**
- Superficie netta app. con balcone al 100% **121.2 m²**