Apertura

Chiusura

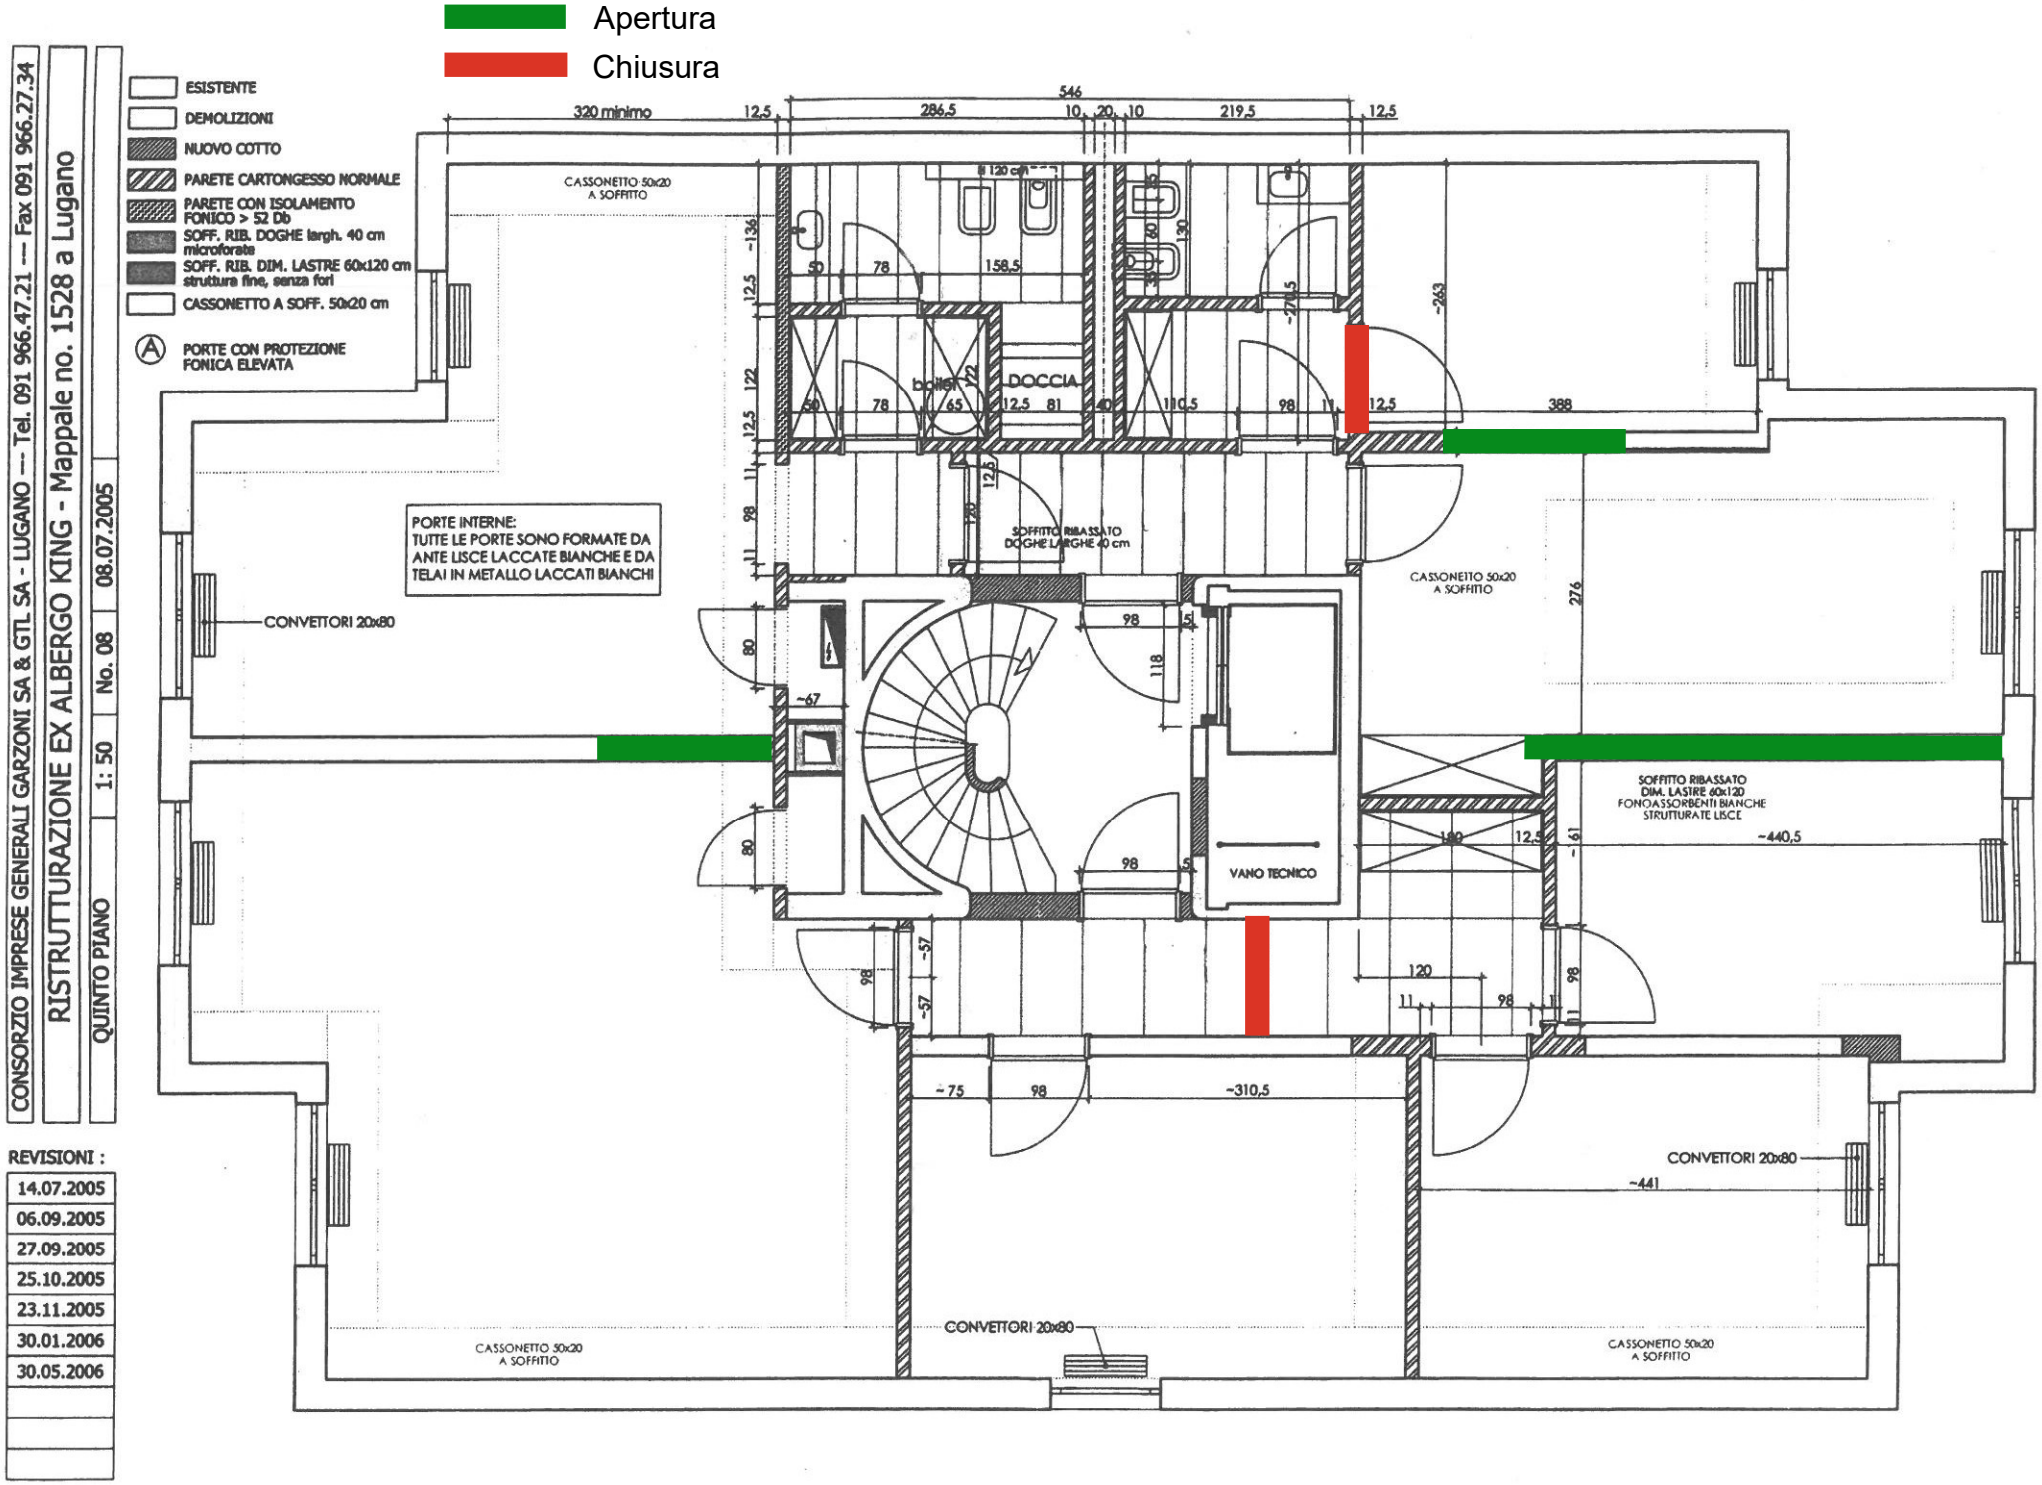

CONSORZIO IMPRESE GENERALI GARZONI SA & GTL SA - LUGANO — Tel. 091 966.47.21 — Fax 091 966.27.34

RISTRUTTURAZIONE EX ALBERGO KING - Mappale no. 1528 a Lugano

QUINTO PIANO	1: 50	No. 08	08.07.2005

REVISIONI :

14.07.2005
06.09.2005
27.09.2005
25.10.2005
23.11.2005
30.01.2006
30.05.2006