


2. Obergeschoss

Haus-Nr.	Etage	Nutzung	Fläche	Verfügbarkeit	Mietzins m ² /Jahr netto exkl. NK u. MwSt.	Nebenkosten m ² /Jahr exkl. MwSt.
Bahnstr. 60	2. OG	Produktion, Werkstatt, Industrie, Büro	ca. 693 m ²	per sofort	CHF 140-160	CHF 30

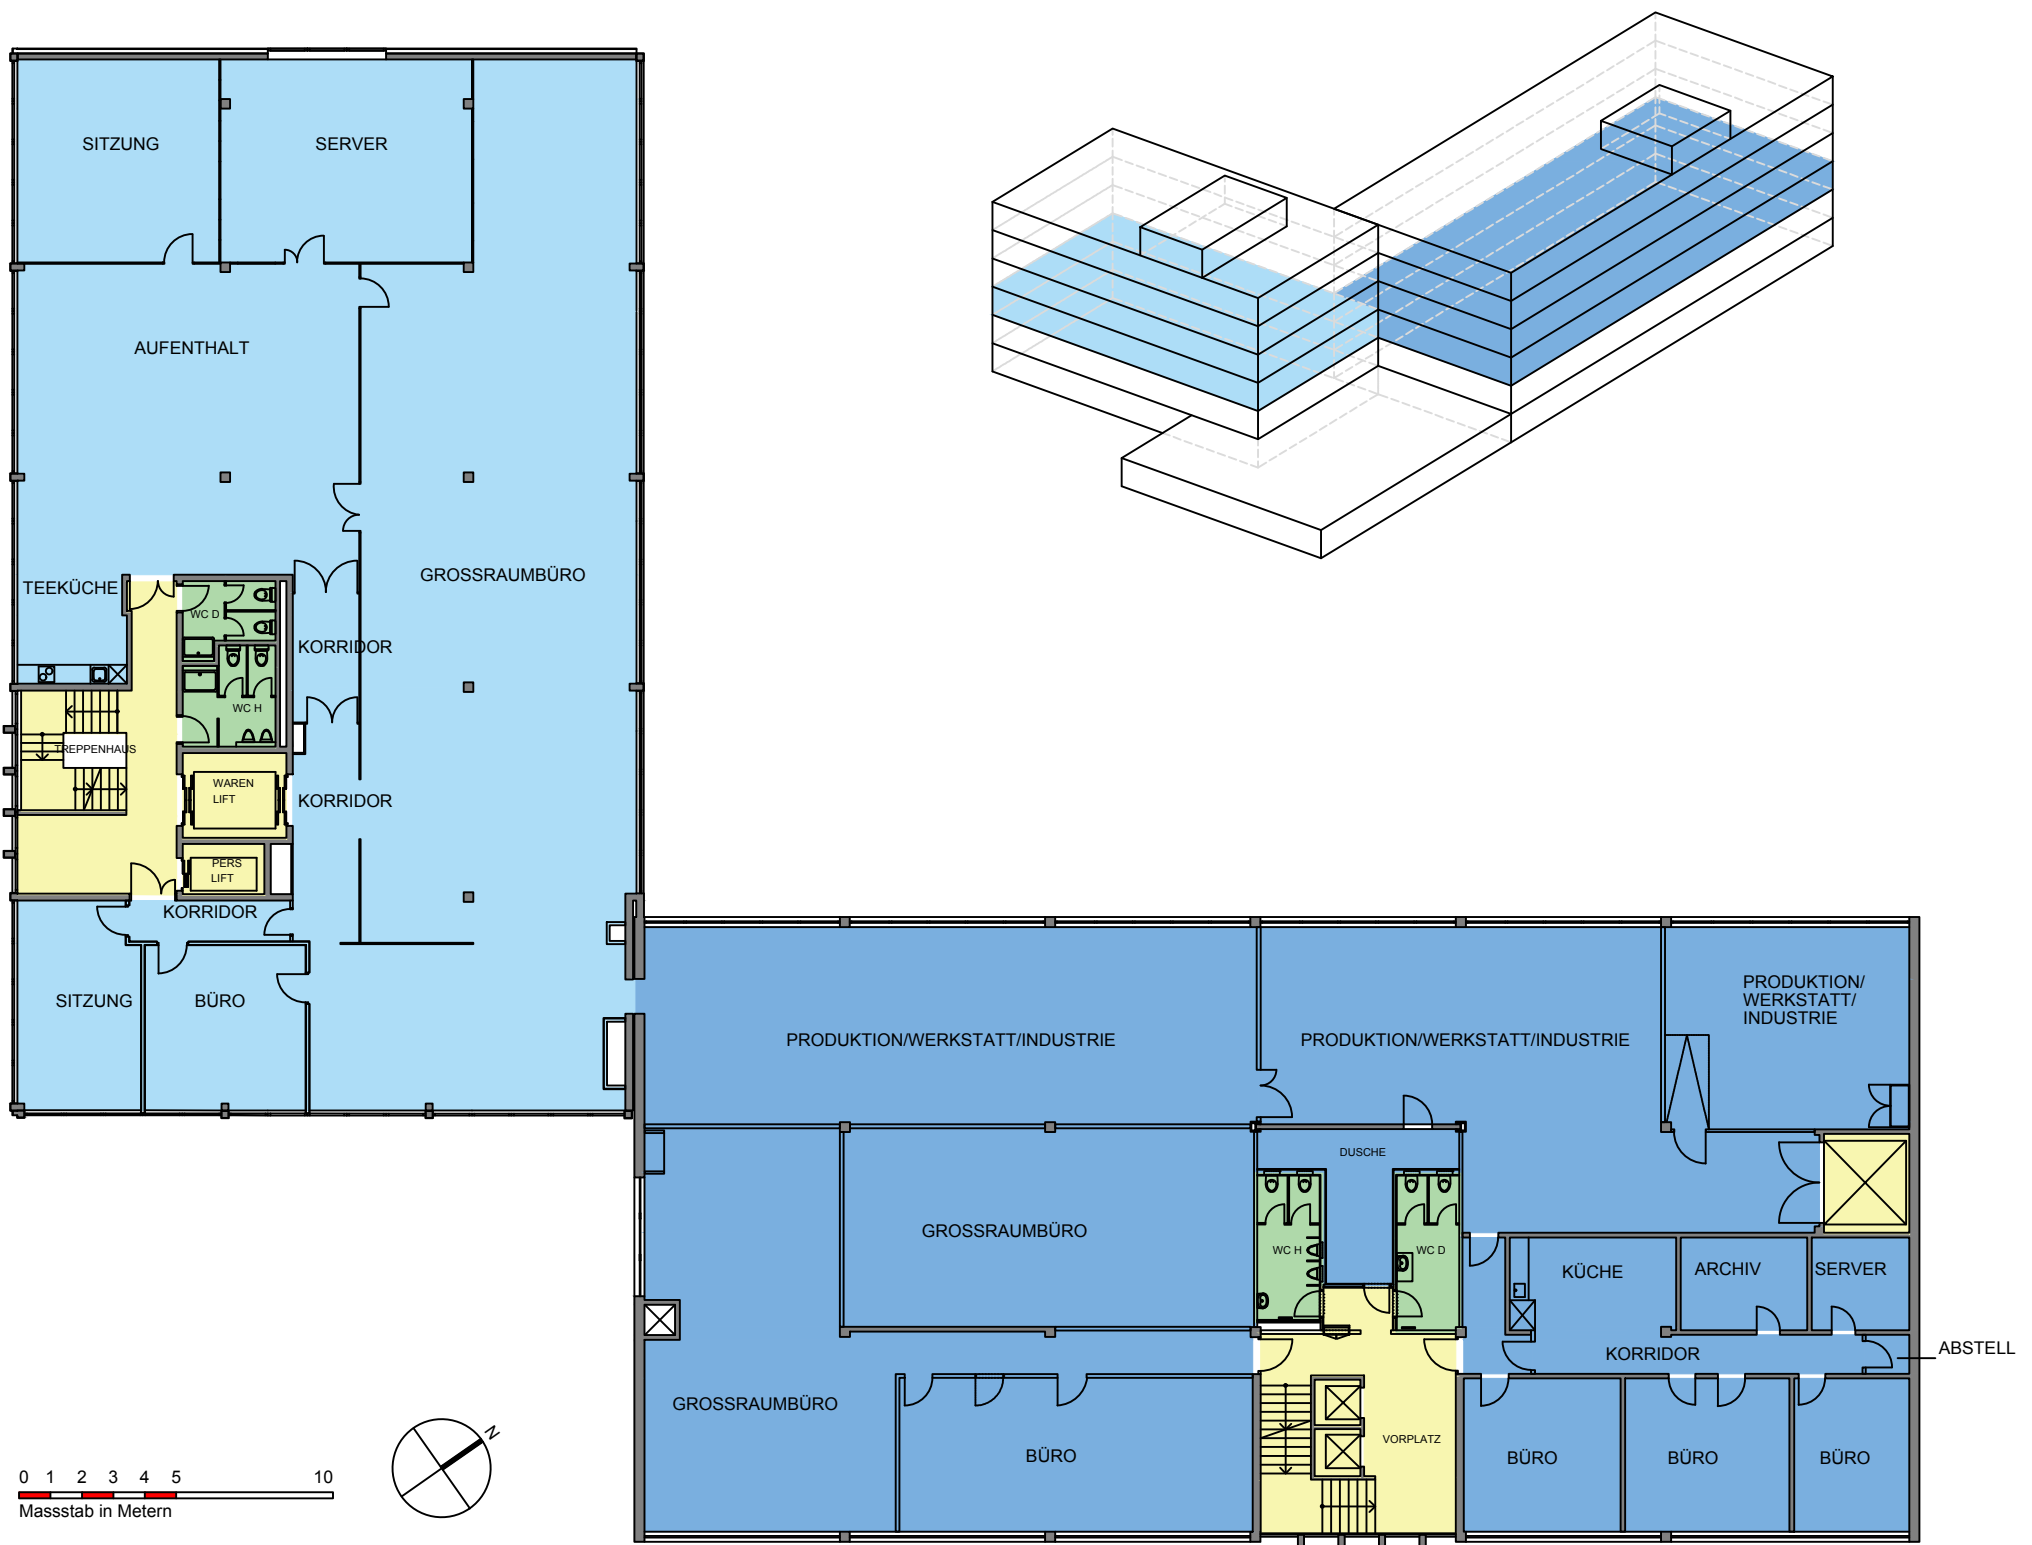


Aktueller Ausbau

- Teppichboden im Bürobereich
- Boden Platten im Produktionsbereich
- Decke, z. T. Heruntergehängte Akustikdecke
- Teeküche
- Dusche
- Toilettenanlage

**BAHNSTRASSE
REGENSDORF**

Eine städtische
Arbeitsgemeinde der Agglomeration
Zürich mit grossem Potenzial

**58
60**

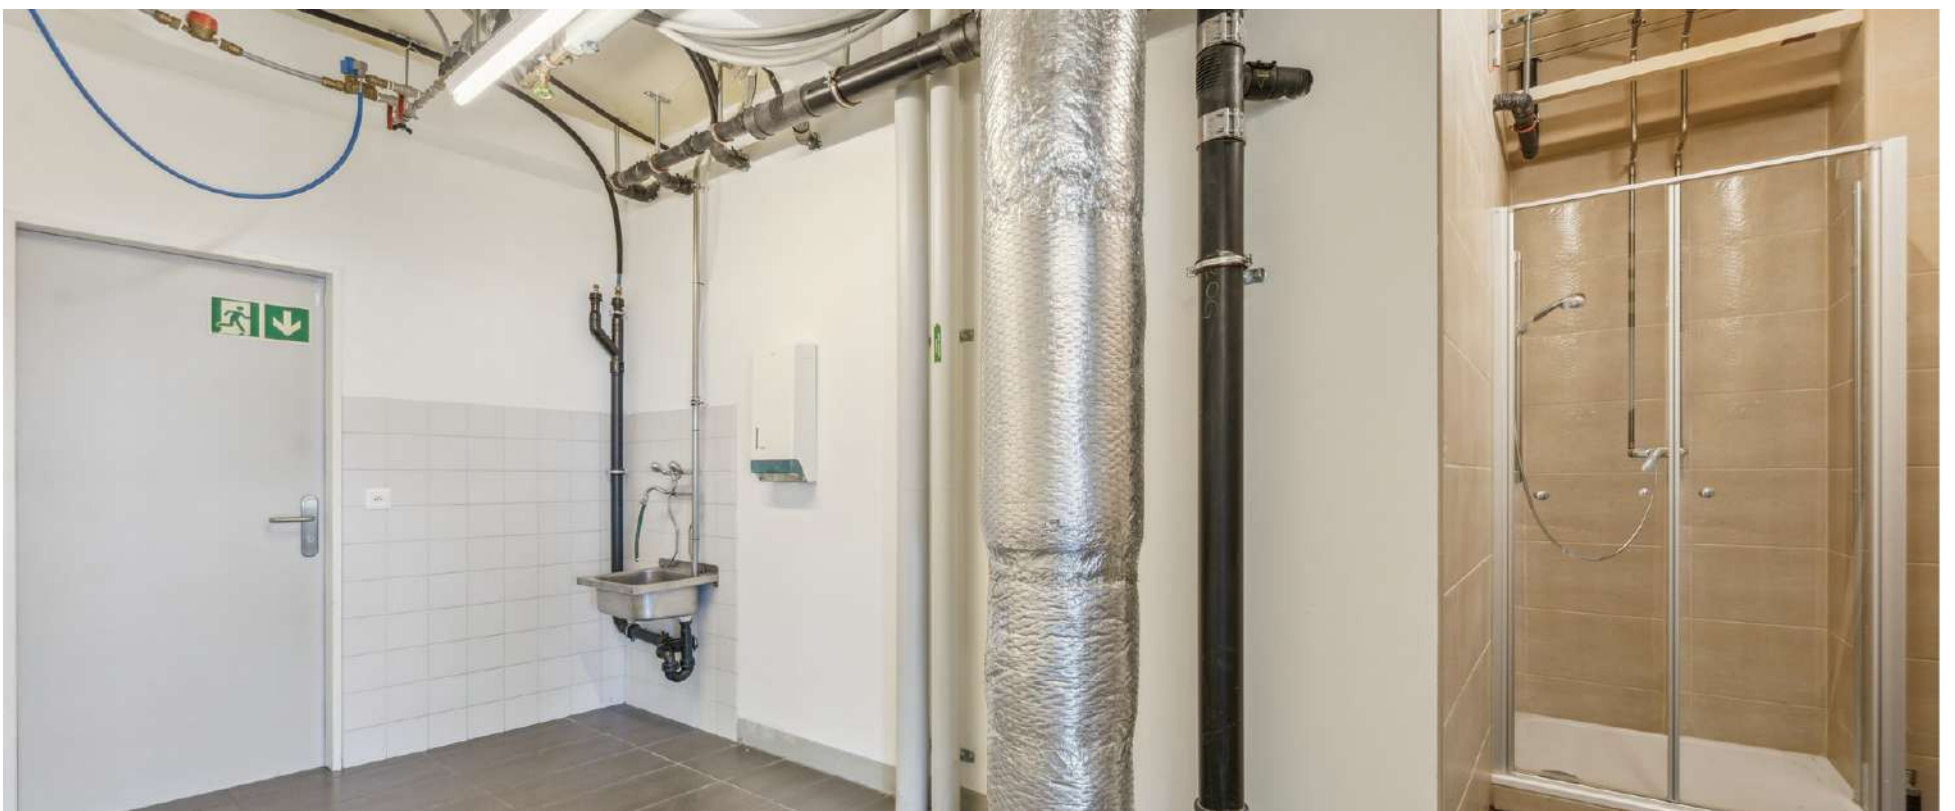

**BAHNSTRASSE
REGENSDORF**

Eine städtische
Arbeitsgemeinde der Agglomeration
Zürich mit grossem Potenzial

**58
60**

