



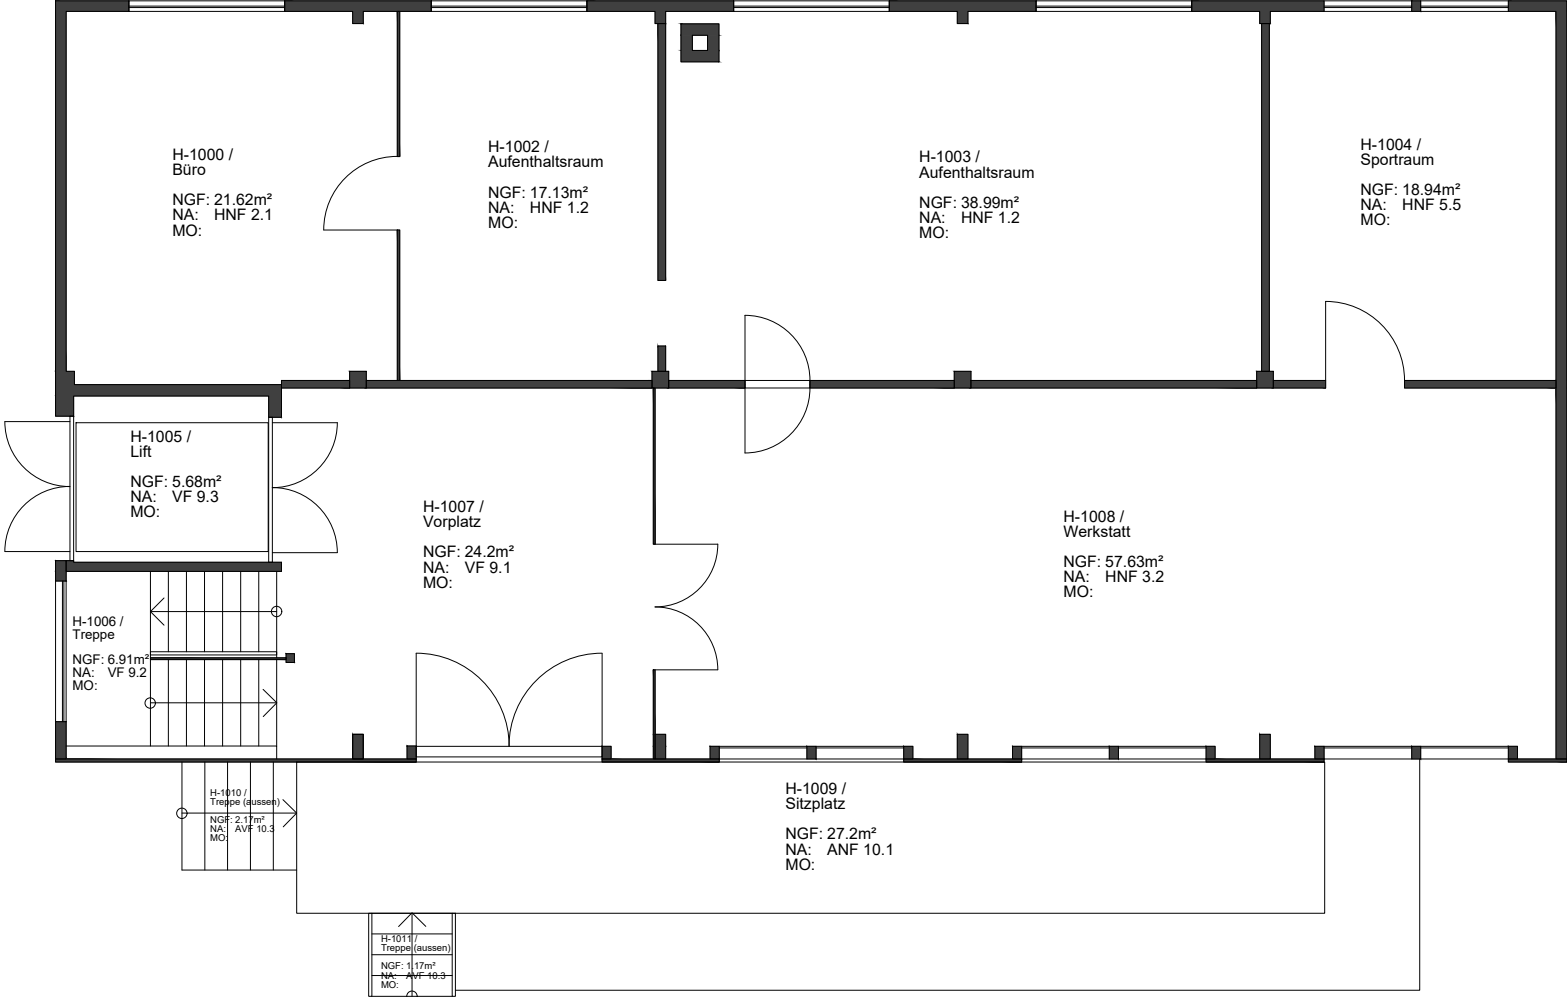

SUN Areal, Bürglen

Erdgeschoss
Industriestrasse 8, CH-8575 Bürglen

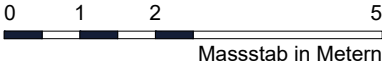


procimmo

Mieterüberischt

Plan Nr. -

Erstellt: 08.05.2023
Wincasa AG, Albisriederstrasse 253, CH-8047 Zürich, cafm@wincasa.ch
Revidiert: -
-

1:100

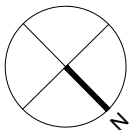

Procimmo SA

Löwenstrasse 20
CH-8001 Zürich
Tel.: +41 43 817 70 40

Format: 420 x 297
Druckdatum: 09.05.2023

Für die Aktualität und die Richtigkeit der Inhalte der vorliegenden Planunterlagen übernimmt die Procimmo SA keinerlei Haftung. © Procimmo SA