

TRAVEE A


ECHELLE 1:10

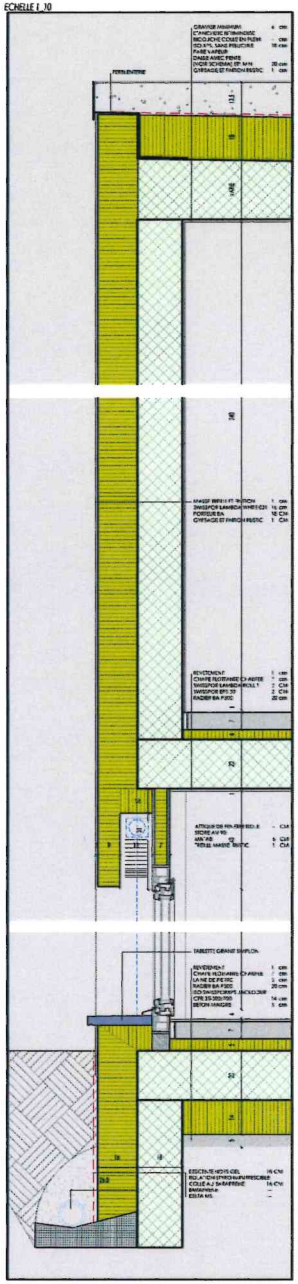



DETAIL 05

ECHELLE 1:10

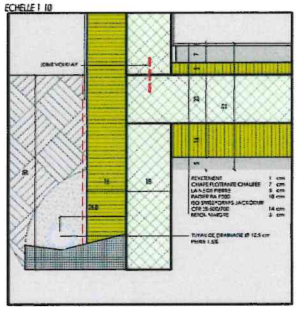

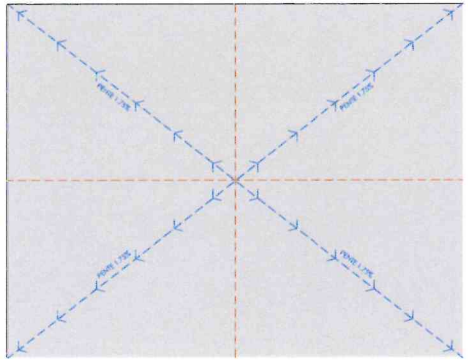

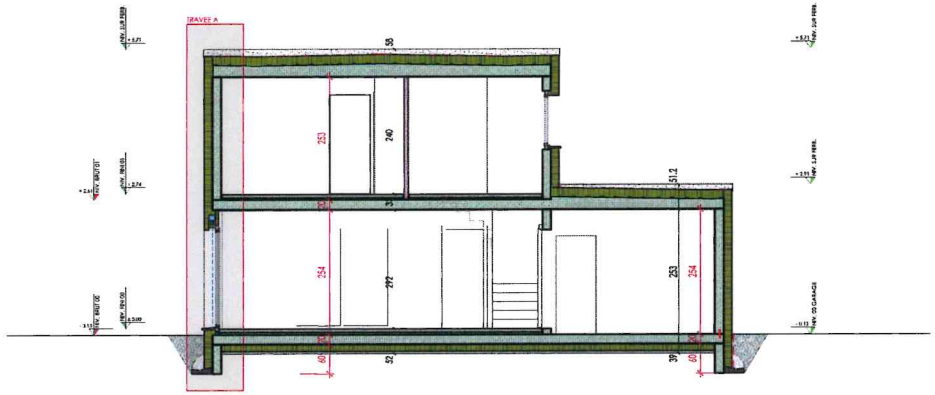

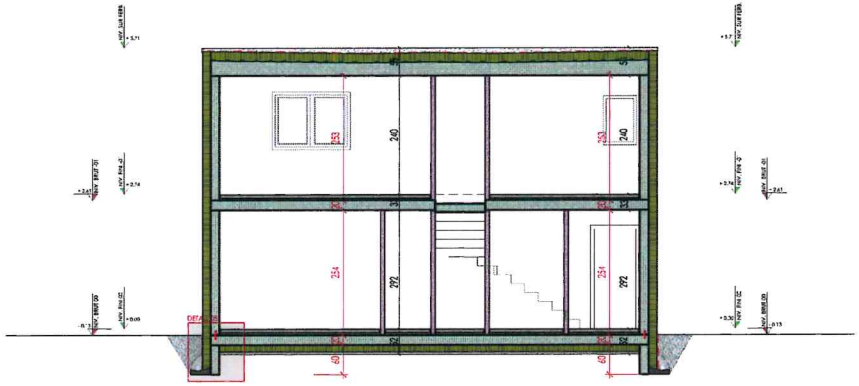

FINITIONS - MATERIALITE - NIVEAUX

01 HALL D'ENTREE	02 SEJOUR/SAM	03 WC	04 LOCAL TECH.	05 GARAGE	06 CHAMBRE 01
SOL : CARRELAGE	SOL : CARRELAGE	SOL : CARRELAGE	SOL : TALOCHE PROPRE	SOL : TALOCHE PROPRE	SOL : PARQUET
PAROIS : RUSTIC 0.5 BLANC	PAROIS : RUSTIC 0.5 BLANC	PAROIS : FAIENCE	PAROIS : BRUT	PAROIS : BRUT	PAROIS : RUSTIC 0.5 BLANC
PLAFOND : DISPERSION	PLAFOND : DISPERSION	PLAFOND : DISPERSION	PLAFOND : BRUT	PLAFOND : BRUT	PLAFOND : DISPERSION
NIV FINI : ±0.00	NIV FINI : ±0.00	NIV FINI : ±0.00	NIV FINI : -0.13	NIV FINI : -0.13	NIV FINI : +2.74
NIV BRUTE : -0.13	NIV BRUTE : -0.13	NIV BRUTE : -0.13	NIV BRUTE : -0.13	NIV BRUTE : -0.13	NIV BRUTE : +2.61

07 CH. PARENTS	08 SDD	09 CHAMBRE 02	10 SDB	11 CIRCULATION
SOL : PARQUET	SOL : CARRELAGE	SOL : PARQUET	SOL : CARRELAGE	SOL : CARRELAGE
PAROIS : RUSTIC 0.5 BLANC	PAROIS : FAIENCE	PAROIS : RUSTIC 0.5 BLANC	PAROIS : FAIENCE	PAROIS : RUSTIC 0.5 BLANC
PLAFOND : DISPERSION	PLAFOND : DISPERSION	PLAFOND : DISPERSION	PLAFOND : DISPERSION	PLAFOND : DISPERSION
NIV FINI : +2.74	NIV FINI : +2.74	NIV FINI : +2.74	NIV FINI : +2.74	NIV FINI : +2.74
NIV BRUTE : +2.61	NIV BRUTE : +2.61	NIV BRUTE : +2.61	NIV BRUTE : +2.61	NIV BRUTE : +2.61

TREMA VILLA A

CHARRAT

_ECHELLE	1:50
_DATE	06.10.2016
_AFFAIRE	16-14
_TYPE	_EXECUTION
_N°	50-03
_DESSINATEUR	_GU

MODIFICATIONS EFFECTUEES

NIVEAUX

LEGENDES

EXECUTION


1. COUPE A..A VILLA A
2. COUPE B..B VILLA A
3. PLAN DE TOITURE

LE PROPRIETAIRE

ATELIER 1912 SA ARCHITECTE HES
FAX 027/ 534 55 75
MAIL info@atelier1912.ch
HOMEPAGE www.atelier1912.ch
1912 LEYTRON
ROUATOPE 2 / CP 80


DETAIL 01

ECHELLE 1_10

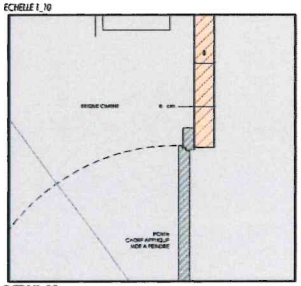


DETAIL 02

ECHELLE 1_10

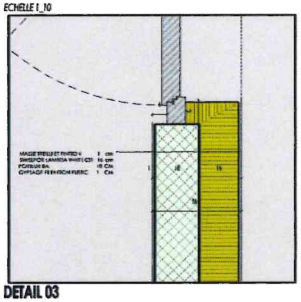


DETAIL 03

ECHELLE 1_10

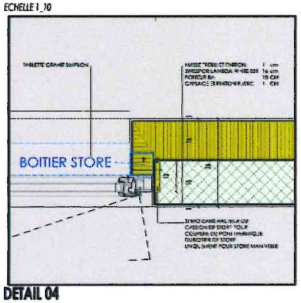


DETAIL 04


ECHELLE 1_10

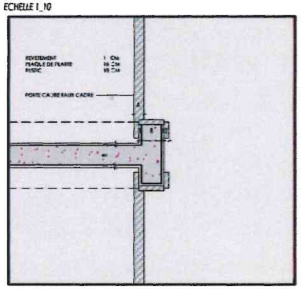


DETAIL RESERVATION STYRO

ECHELLE 1_10

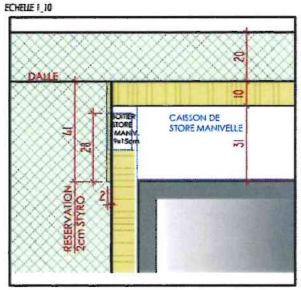

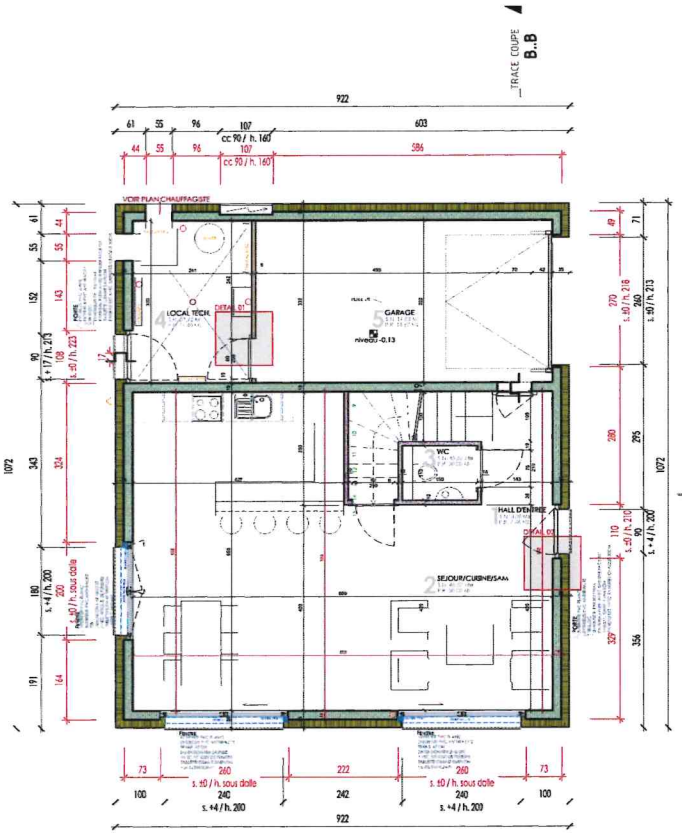

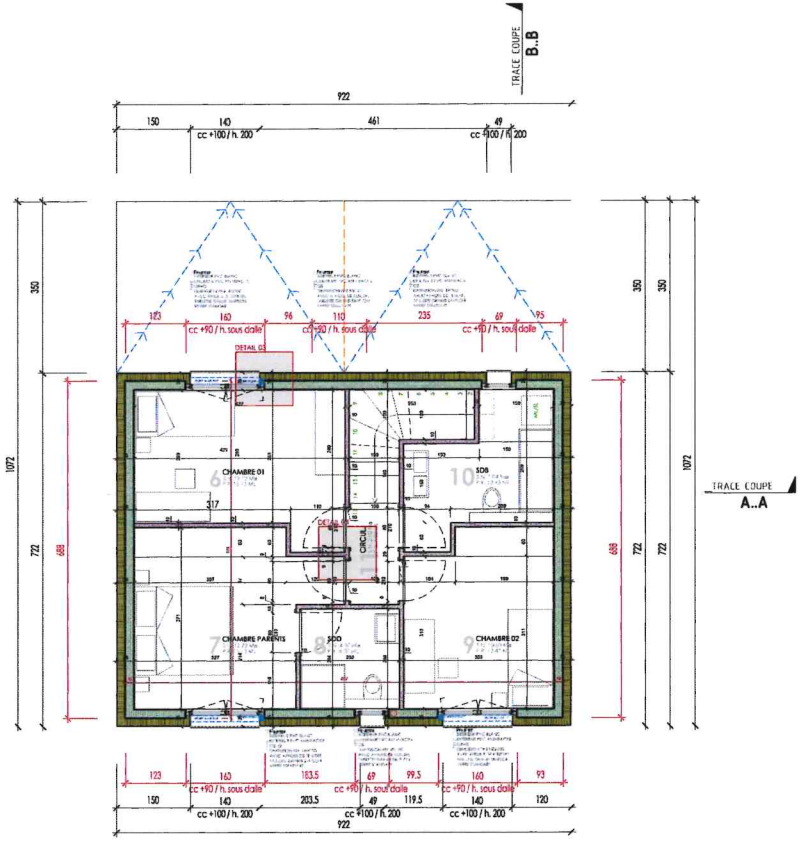

FINITIONS - MATERIALITE - NIVEAUX

01 HALL D'ENTREE	02 SEJOUR/SAM	03 WC	04 LOCAL TECH.	05 GARAGE	06 CHAMBRE 01
SOL : CARRELAGE	SOL : CARRELAGE	SOL : CARRELAGE	SOL : TALOCHE PROPRE	SOL : TALOCHE PROPRE	SOL : PARQUET
PAROIS : RUSTIC 0.5 BLANC	PAROIS : RUSTIC 0.5 BLANC	PAROIS : FAIENCE	PAROIS : BRUT	PAROIS : BRUT	PAROIS : RUSTIC 0.5 BLANC
PLAFOND : DISPERSION	PLAFOND : DISPERSION	PLAFOND : DISPERSION	PLAFOND : BRUT	PLAFOND : BRUT	PLAFOND : DISPERSION
NIV FINI : ±0.00	NIV FINI : ±0.00	NIV FINI : ±0.00	NIV FINI : -0.13	NIV FINI : -0.13	NIV FINI : +2.74
NIV BRUTE : -0.13	NIV BRUTE : -0.13	NIV BRUTE : -0.13	NIV BRUTE : -0.13	NIV BRUTE : -0.13	NIV BRUTE : +2.61

07 CH. PARENTS	08 SDD	09 CHAMBRE 02	10 SDB	11 CIRCULATION
SOL : PARQUET	SOL : CARRELAGE	SOL : PARQUET	SOL : CARRELAGE	SOL : CARRELAGE
PAROIS : RUSTIC 0.5 BLANC	PAROIS : FAIENCE	PAROIS : RUSTIC 0.5 BLANC	PAROIS : FAIENCE	PAROIS : RUSTIC 0.5 BLANC
PLAFOND : DISPERSION	PLAFOND : DISPERSION	PLAFOND : DISPERSION	PLAFOND : DISPERSION	PLAFOND : DISPERSION
NIV FINI : +2.74	NIV FINI : +2.74	NIV FINI : +2.74	NIV FINI : +2.74	NIV FINI : +2.74
NIV BRUTE : +2.61	NIV BRUTE : +2.61	NIV BRUTE : +2.61	NIV BRUTE : +2.61	NIV BRUTE : +2.61

DIVERS

COTES

TOUS LES COTRE-COEUR, HAUTEURS ET SEUILS SONT MESURES DEPUIS LE NIVEAU FINI DE LEUR PIECE EXCEPTE SEUILS BRUT NIVEAU 00 PRIS DEPUIS LE BRUT

ESCALIER

15 MARCHES / FOULEE 25.07cm, HAUTEUR 18.2cm

VILLA TREMA A — **CHARRAT**

ECHELLE 1_50 | DATE 25.10.16 | AFFAIRE 16-94 | TYPE EXECUTION | N° 5041 | DESSINATEUR EB

NIVEAUX

LEGENDES

MODIFICATIONS EFFECTUEES

EXECUTION

1. PLAN DU NIV. 00
2. PLAN DU NIV. 01

ATELIER 1912 SA ARCHITECTE HES
TEL+ 0027/306.50.75
MAIL info@atelier1912.ch
HOMEPAGE www.atelier1912.ch
1912 LEYTRON
ROUATORPE 2 c/ CP 92