

SOUS-SOL

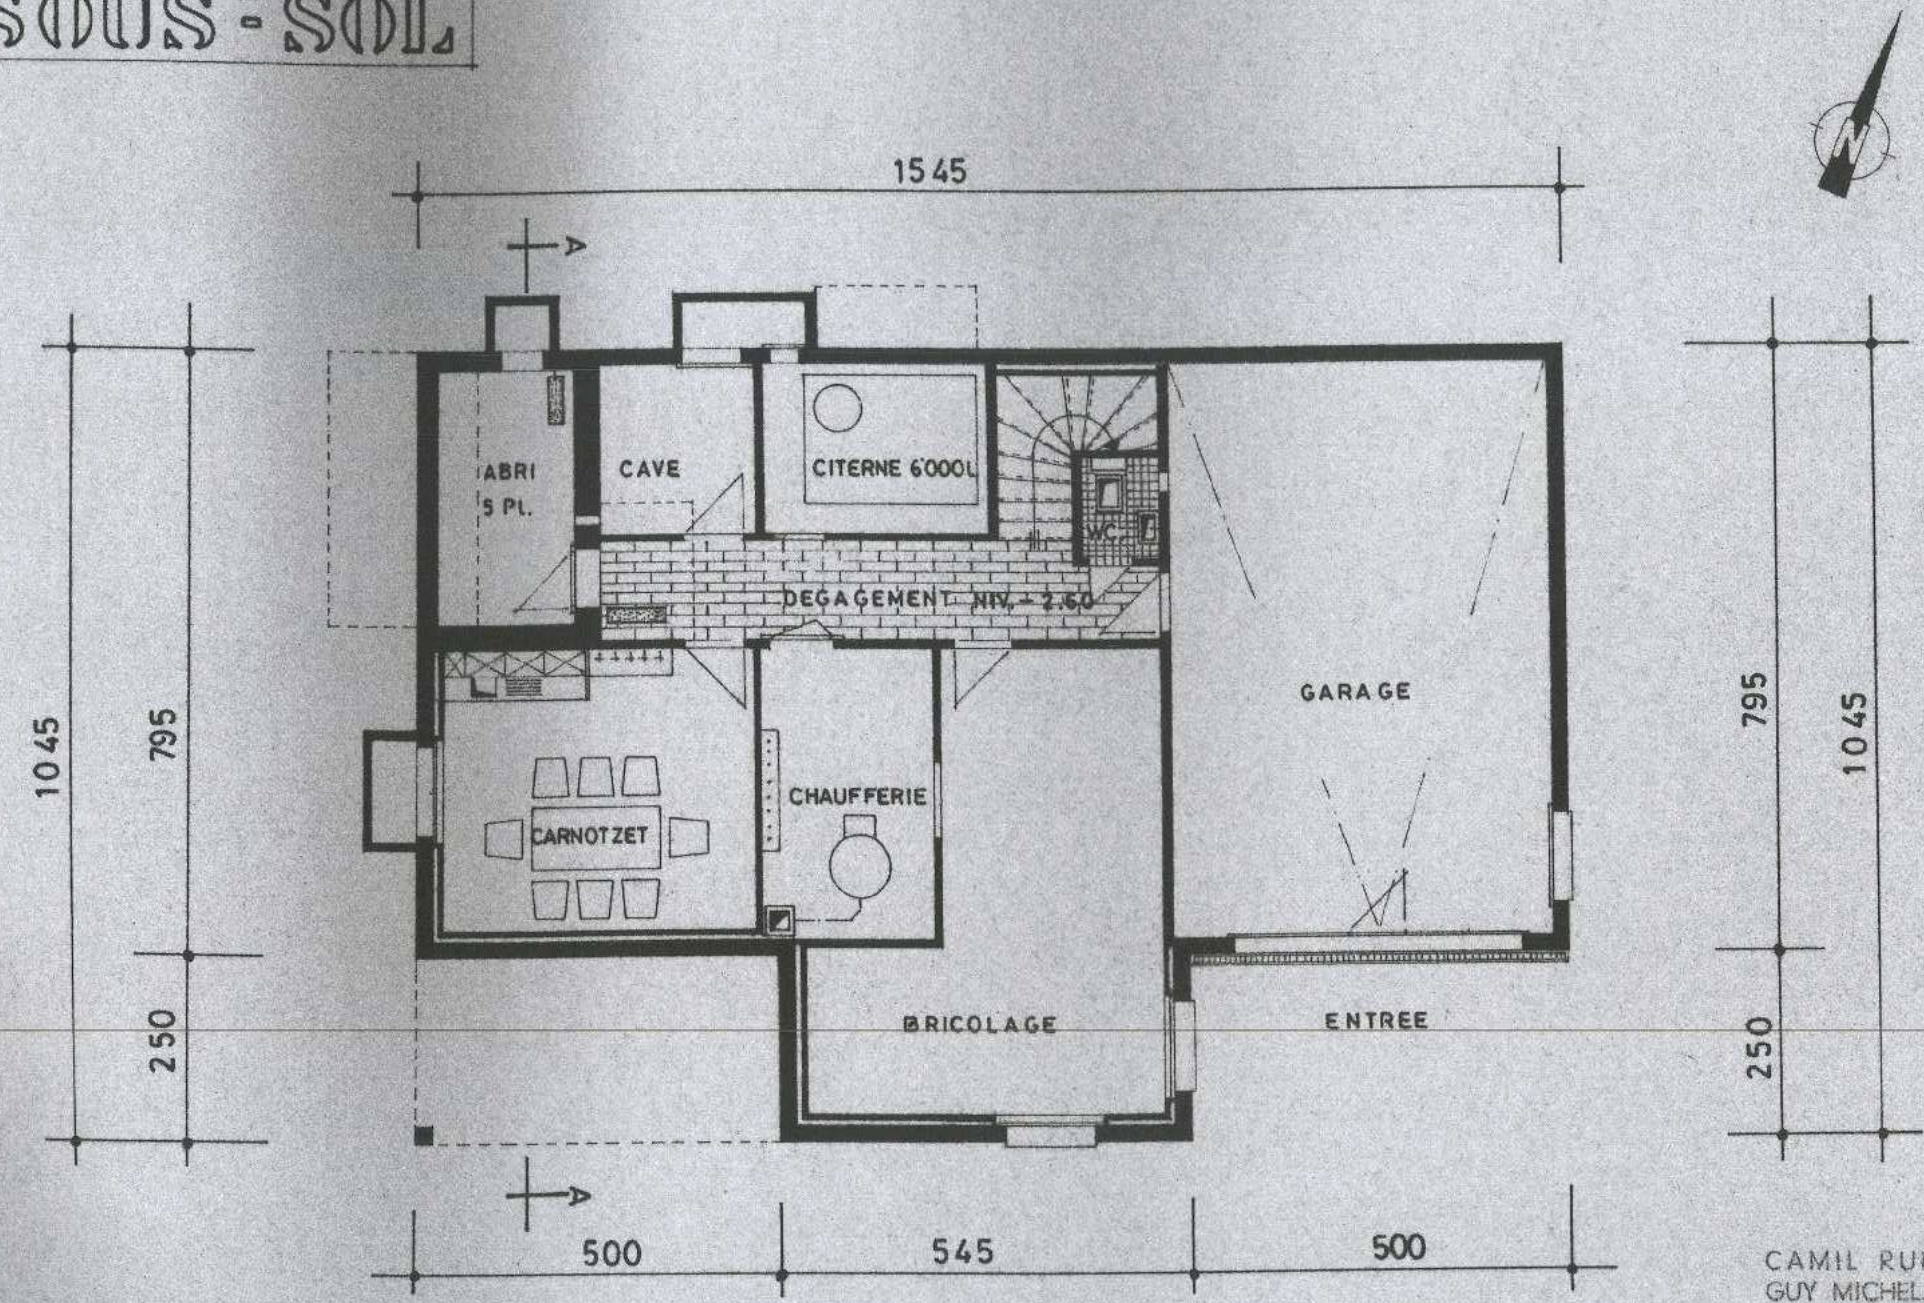

ECHELLE 1:100 | DOSSIER 498/03 | DATE 8.11.83 | DESS. A.BOVIER

CAMIL RUDAZ
GUY MICHELOUD
ARCHITECTES
1950 SION 23 32 52
25, rue du Rhône


REZ-DE-JARDIN

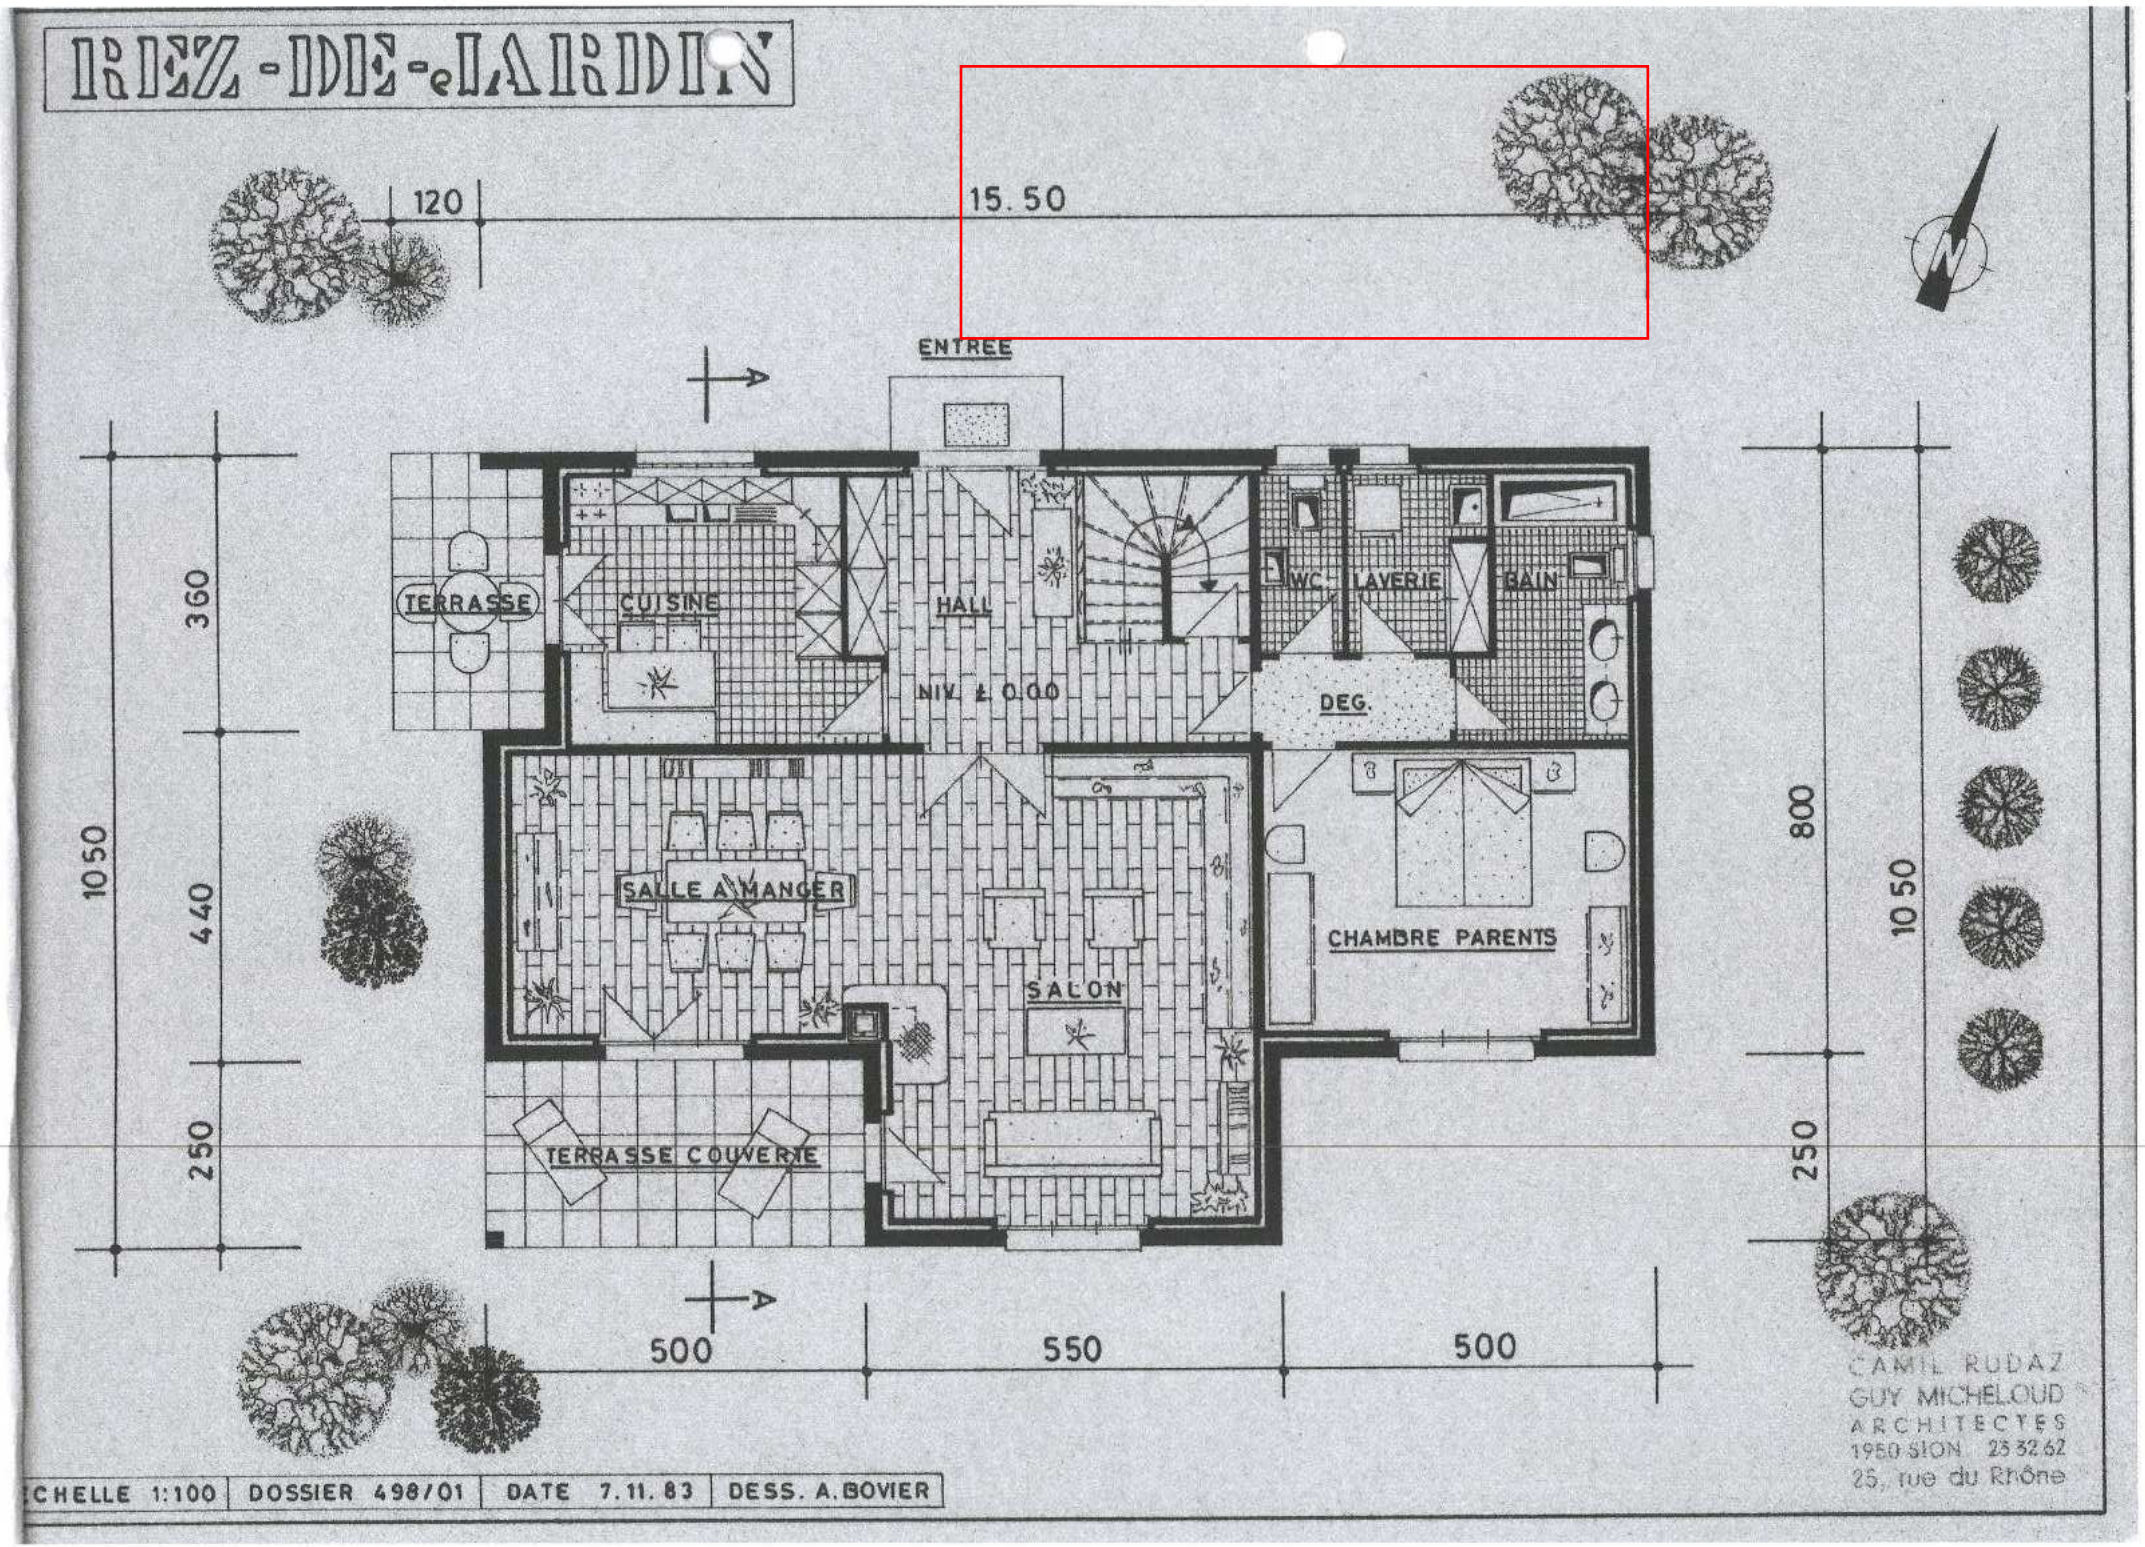

CAMIL RUDAZ
GUY MICHELOUD
ARCHITECTES
1950 SION 23 32 62
25, rue du Rhône

ECHELLE 1:100 | DOSSIER 498/01 | DATE 7.11.83 | DESS. A.BOVIER


ETAGE

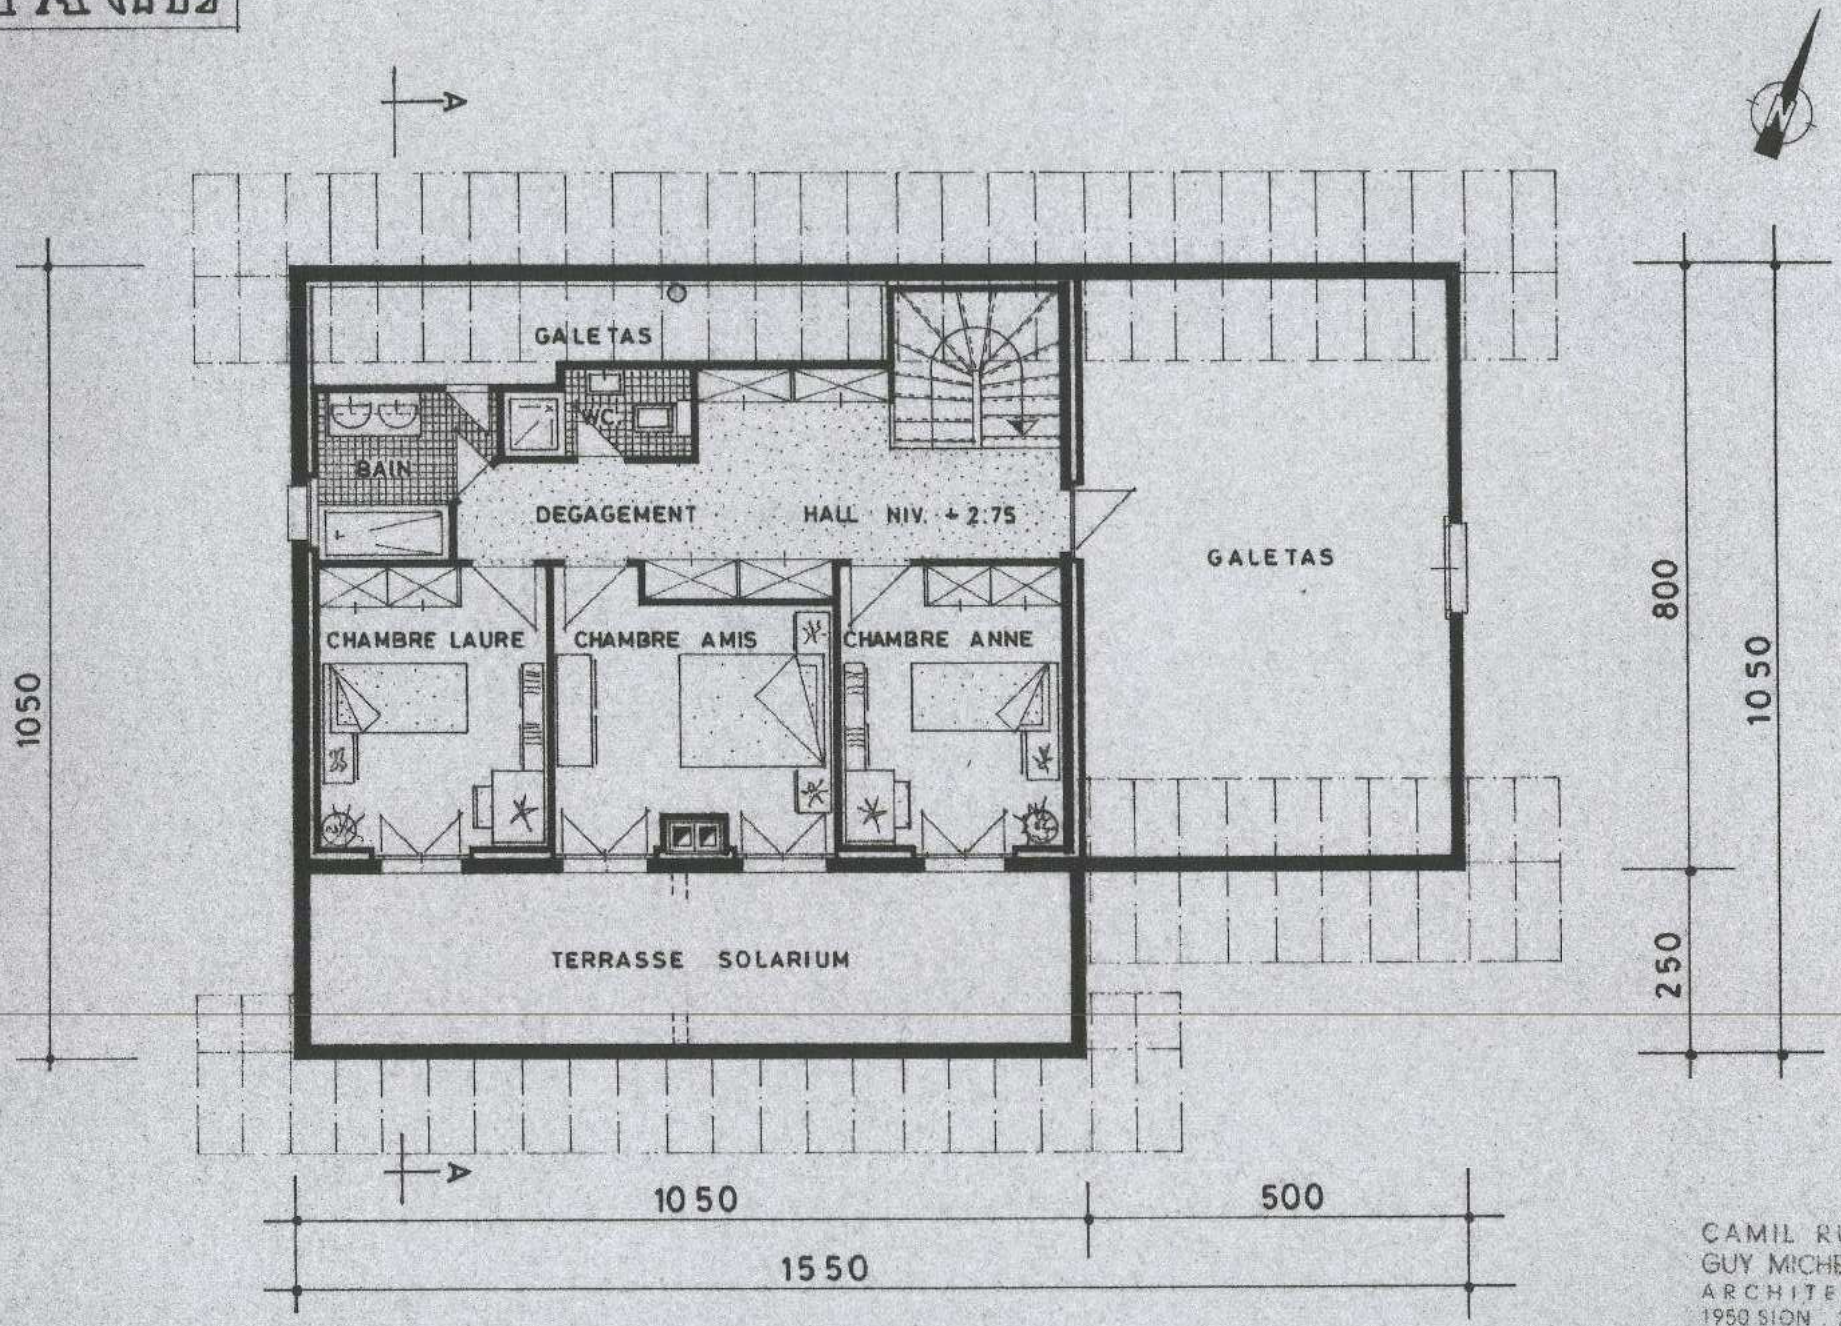

ECHELLE 1:100	DOSSIER 498/02	DATE 8.11.83	DESS. A. BOVIER

CAMIL RUDAZ
GUY MICHELOUD
ARCHITECTES
1950 SION . 23 32 52
25, rue du Rhône


COUPE A - A

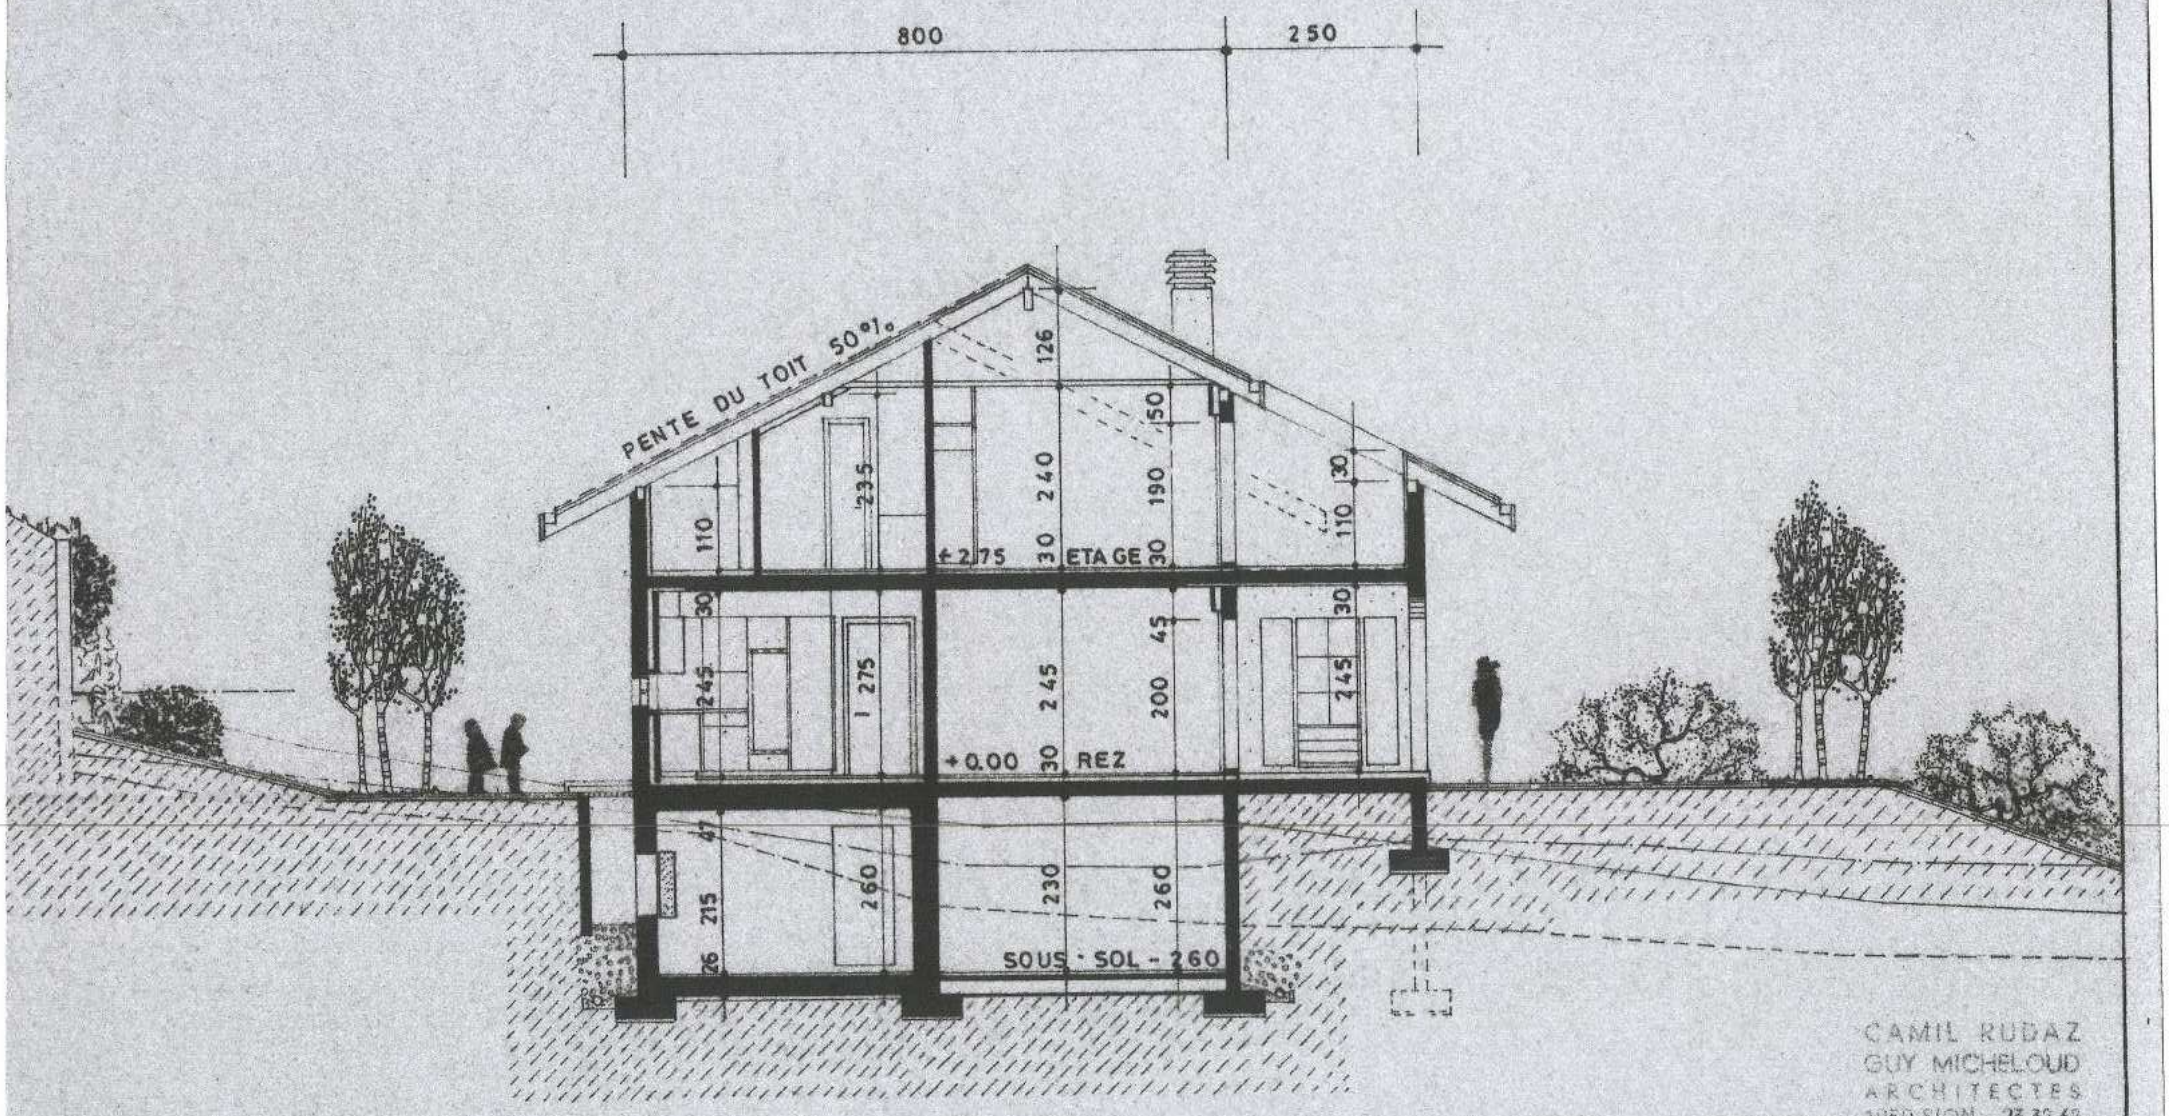

CAMIL RUDAZ
GUY MICHELOUD
ARCHITECTES
1950 SION 23 32 62
25, rue du Rhône


ECHELLE 1:100	DOSSIER 498/04	DATE 9.11.83	DESS. A.BOVIER	MOD. LE 9.01.84

FACADE NORD

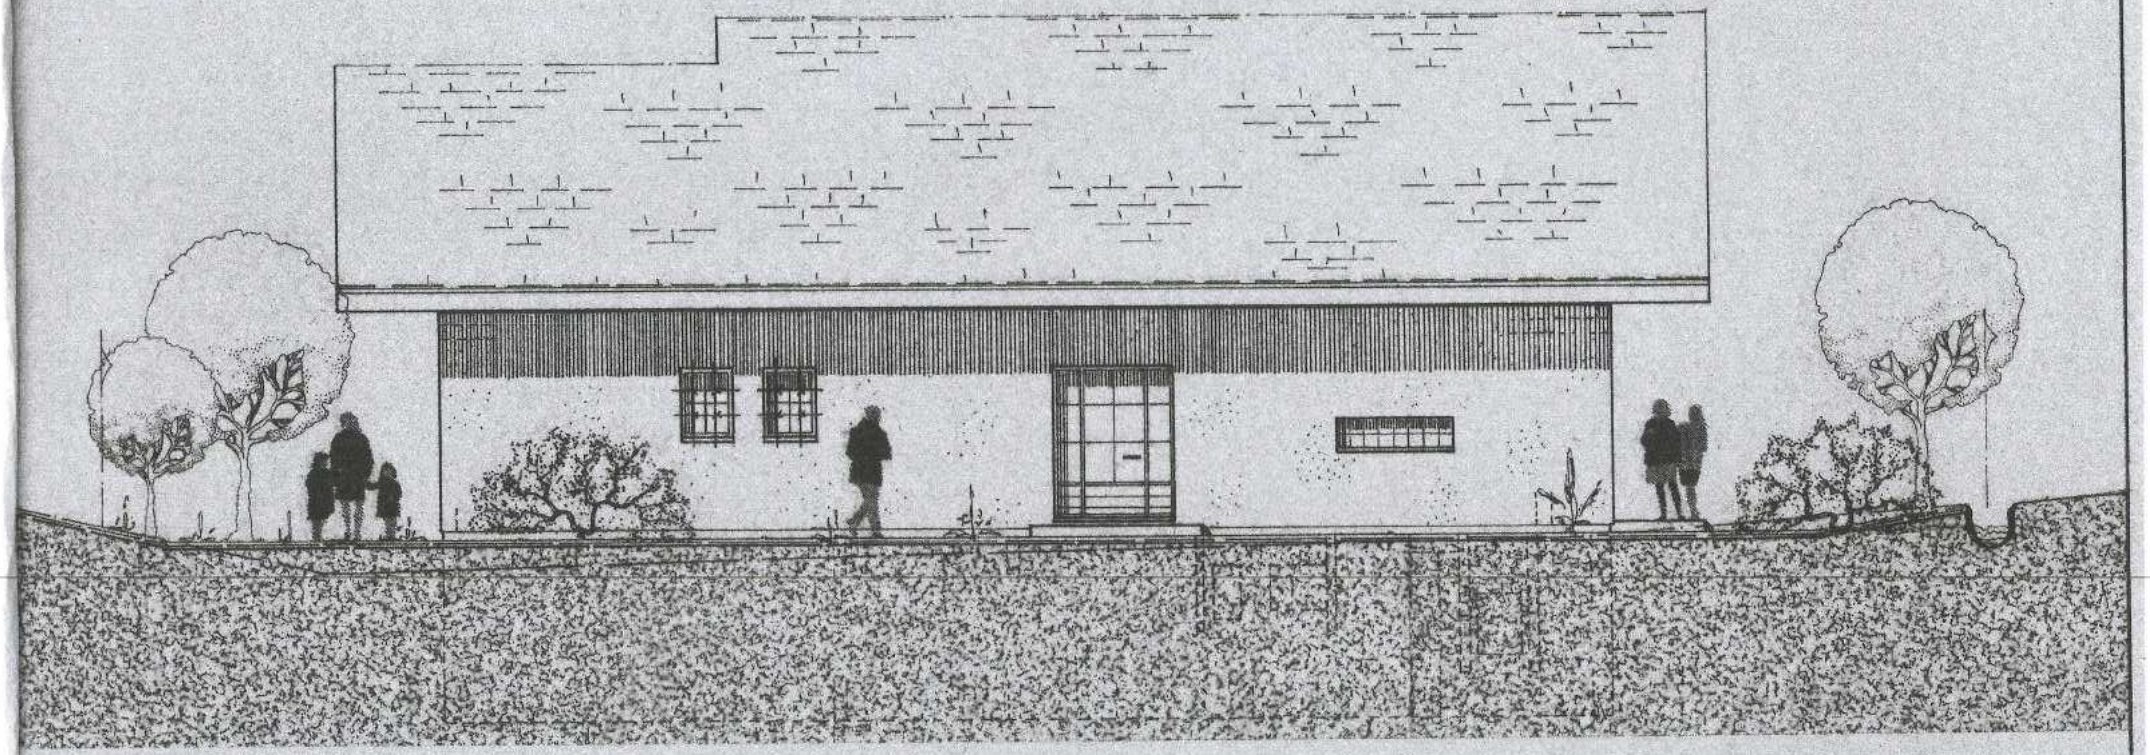

ECHELLE 1:100	DOSSIER 498/05	DATE 9.11.83	DESS. A.BOVIER	MOD. LE 9.01.84


FACADE EST

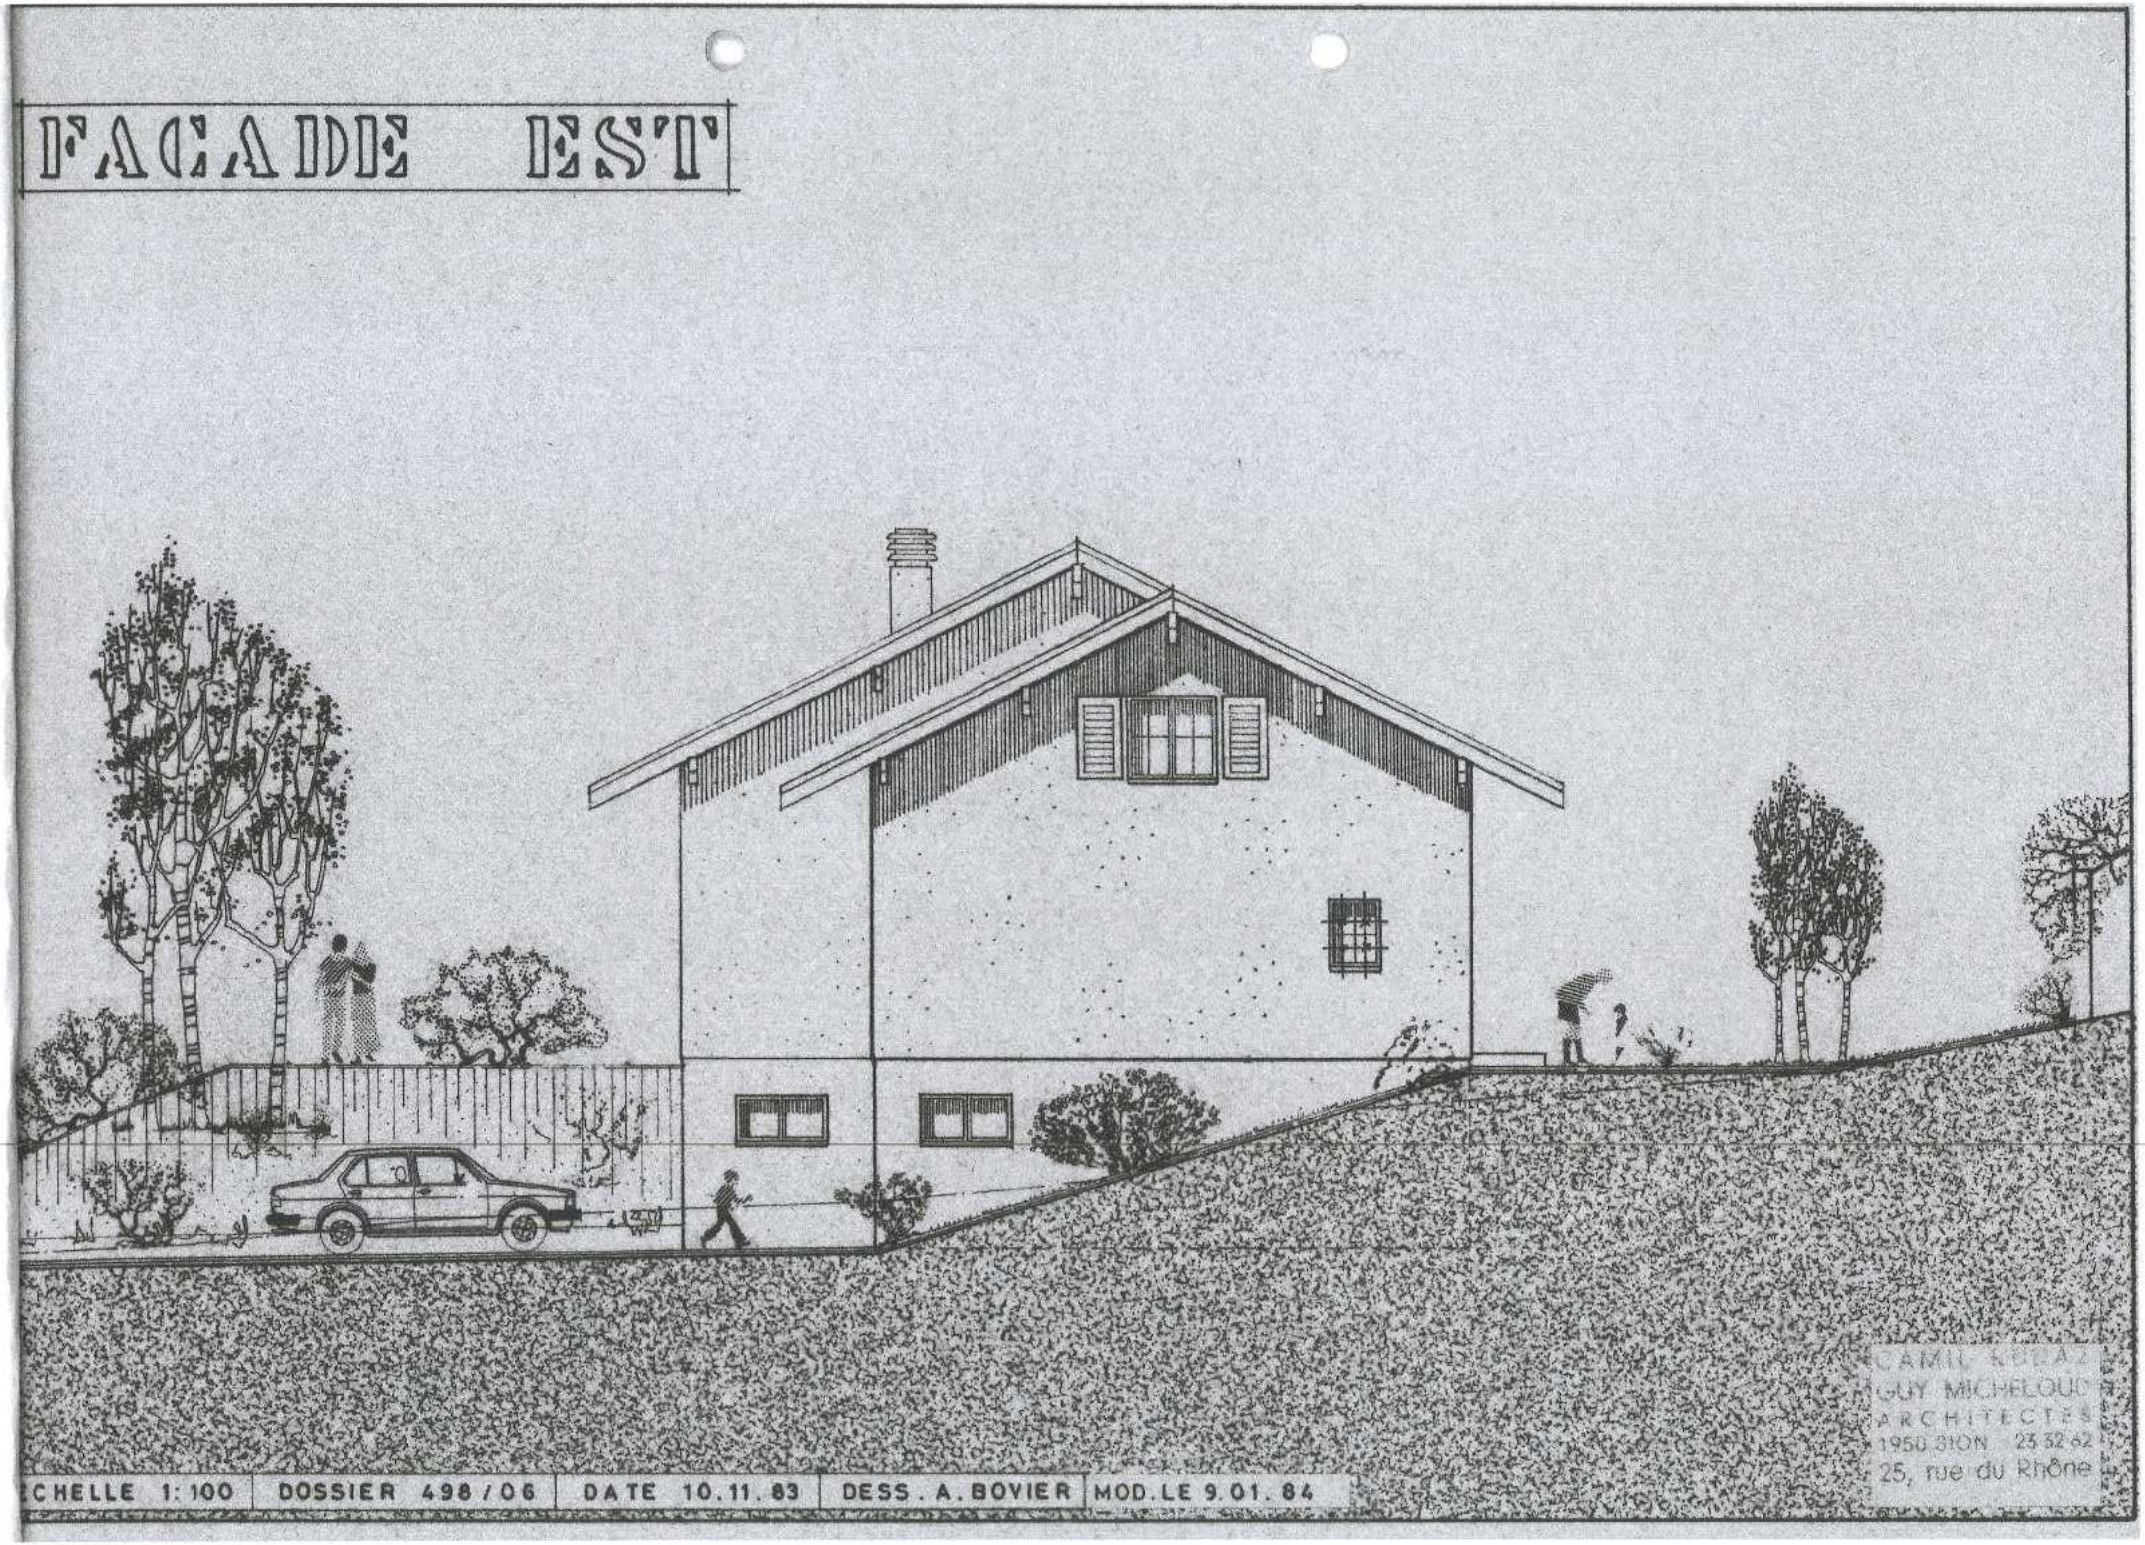

CAMIL ROLLAZ
GUY MICHELOUD
ARCHITECTES
1950 SION 23 52 62
25, rue du Rhône

ECHELLE 1:100	DOSSIER 498/06	DATE 10.11.83	DESS. A. BOVIER	MOD. LE 9.01.84


FACADE SUD

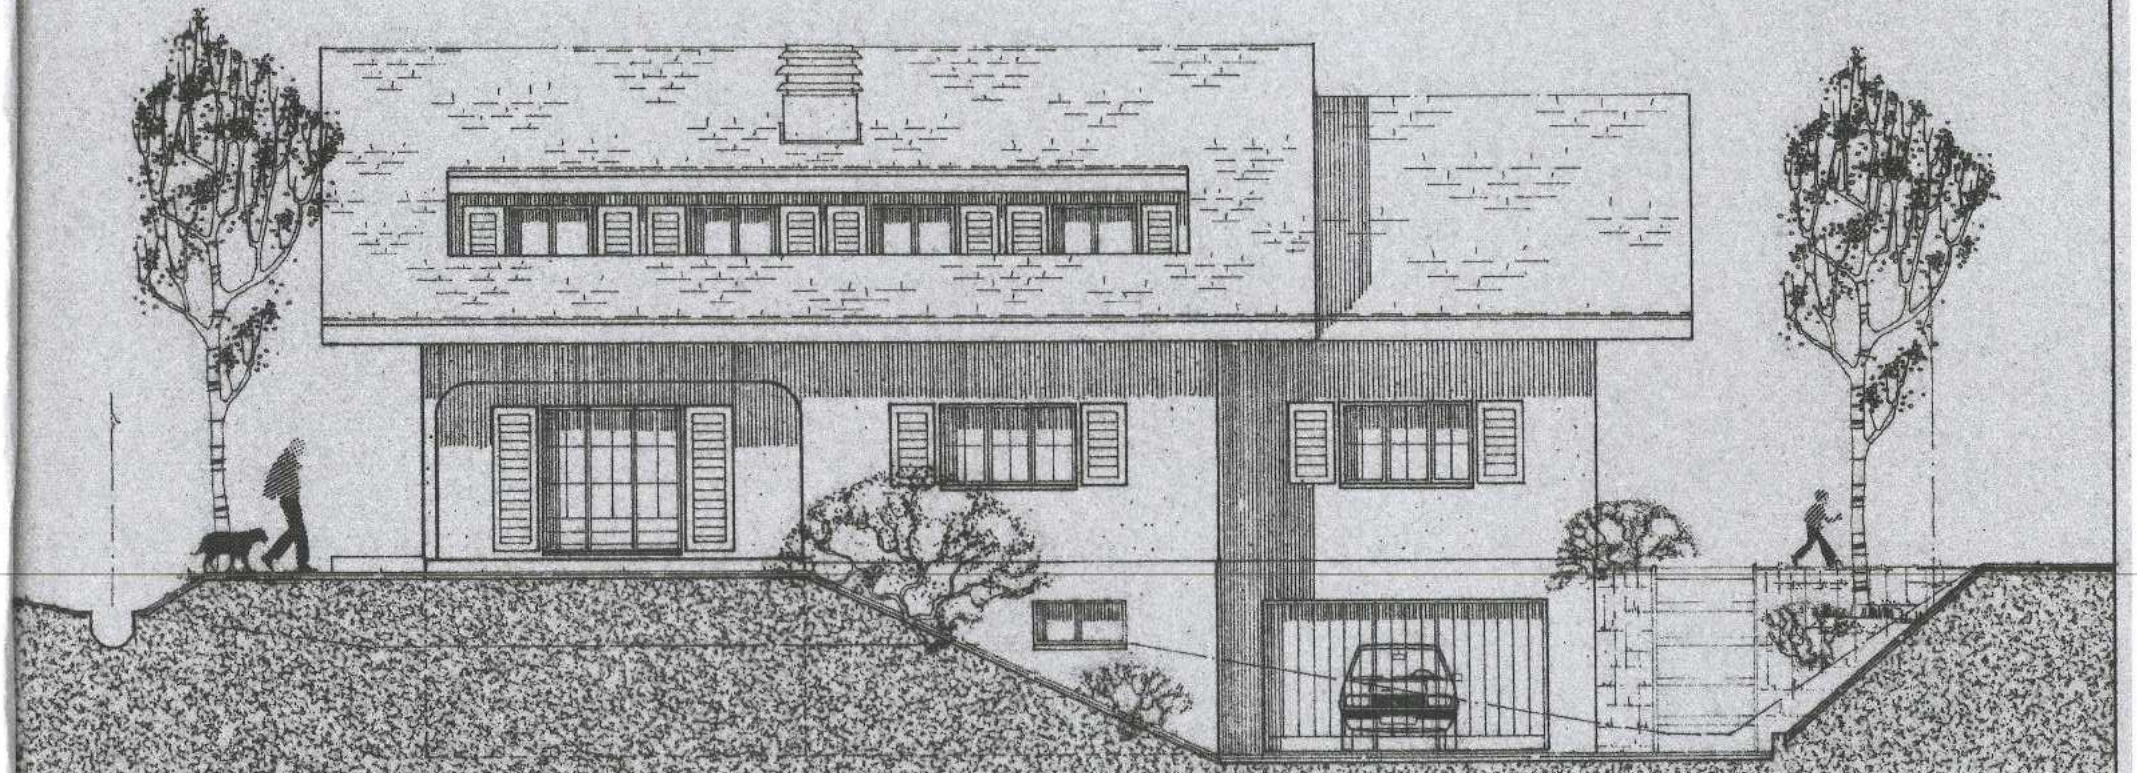

ECHELLE 1: 100	DOSSIER 498 / 07	DATE 11.11. 83	DESS. A. BOVIER	MOD. LE 9.01. 84

CAMIL RUDAZ
GUY MICHELOUD
ARCHITECTES
1950 SION 23 32 62
25, rue du Rhône

FACADE OUEST

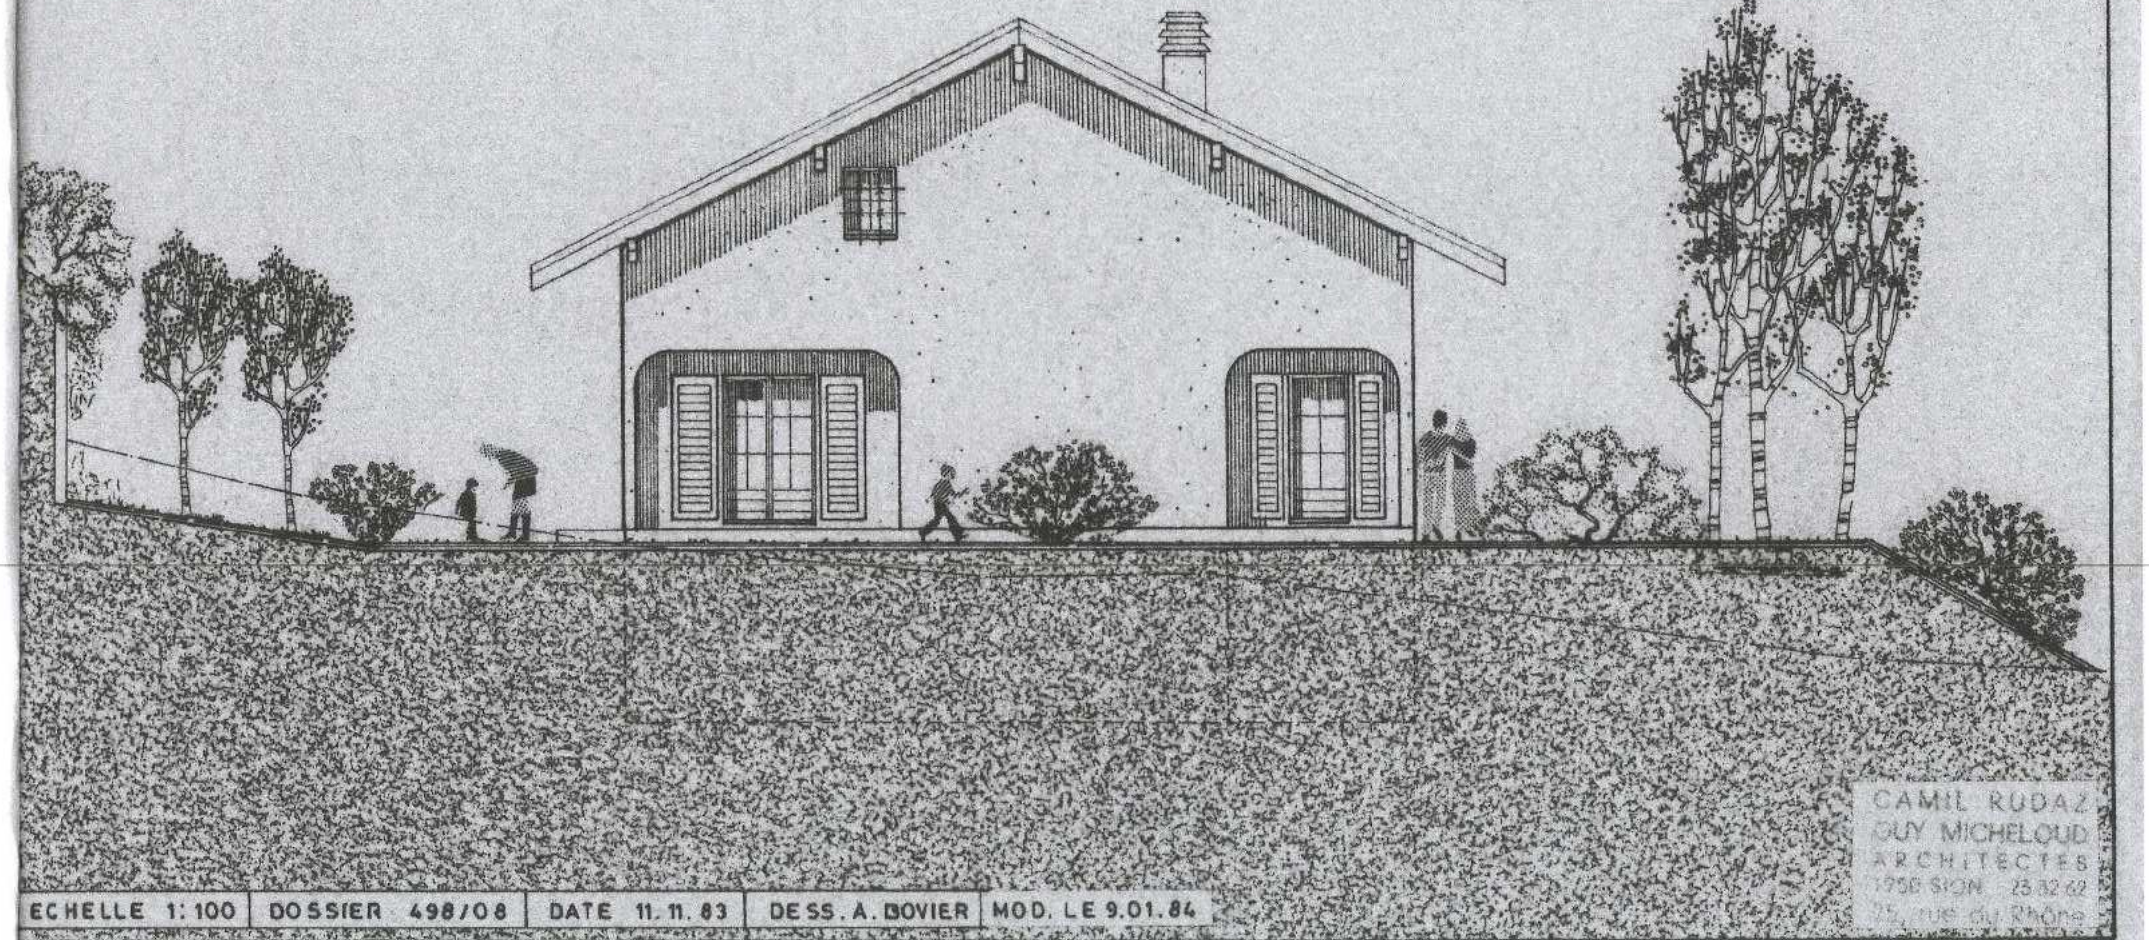

ECHELLE 1:100	DOSSIER 498/08	DATE 11.11.83	DESS. A. BOVIER	MOD. LE 9.01.84

CAMIL RUDAZ
GUY MICHELOUD
ARCHITECTES
1950 SION 23 32 62
25, rue du Rhône