


Propriété de Sébastien et Pascal Allaz,
Commune de Bottens

Echelle: 1:100

Date: 17.05.2023




Dessin: Nadia Bridel

PLAN DE L'APPART n° 4 - ETAGE

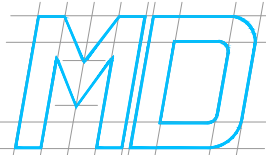

MULTI DESIGN SARL
BUREAU D'ARCHITECTURE
EXPERTISE

Nadia Bridel Dessinatrice architecte
Rte d'Echallens 38 / 1418 VUARRENS
T. 021 881 42 00 / P. 079 656 07 21
multi-design@bluewin.ch

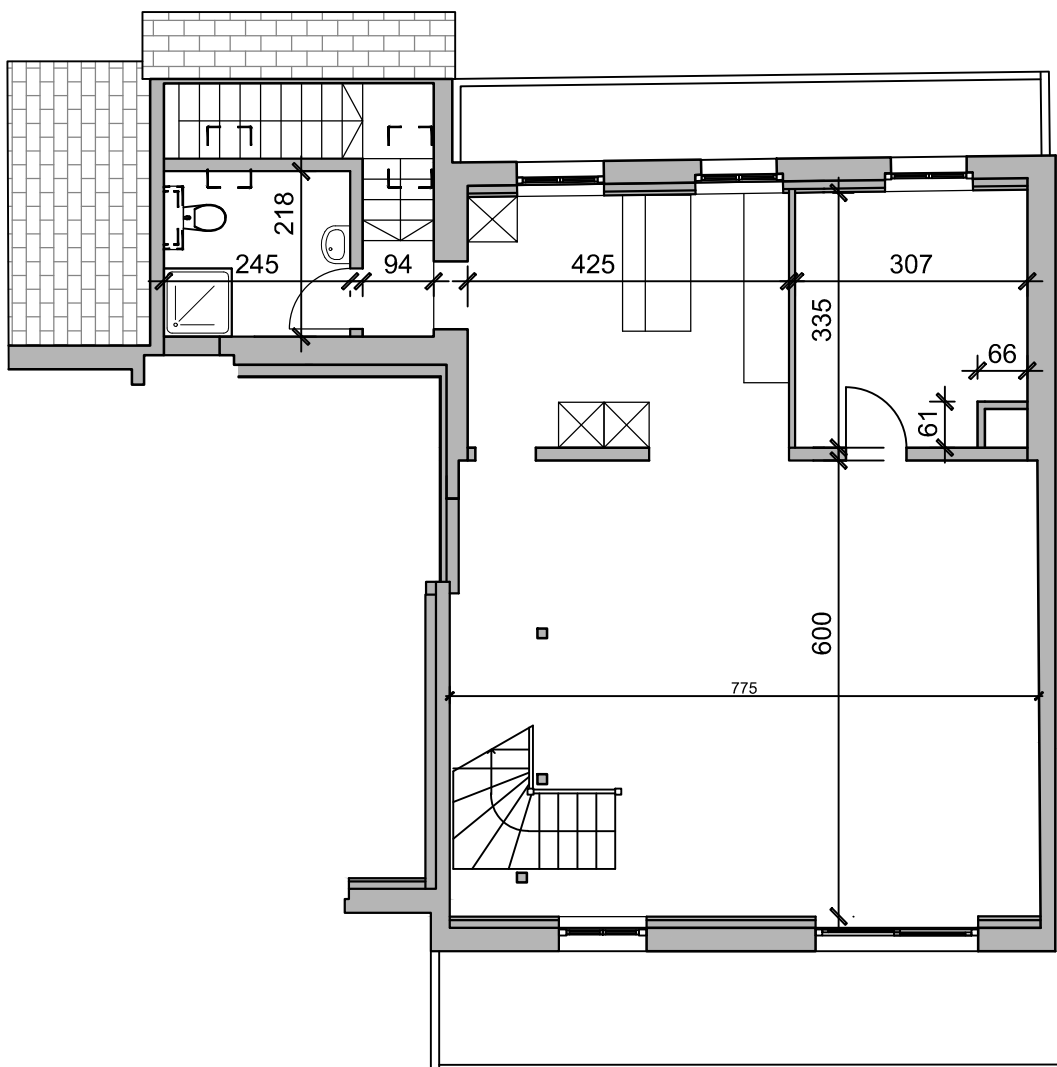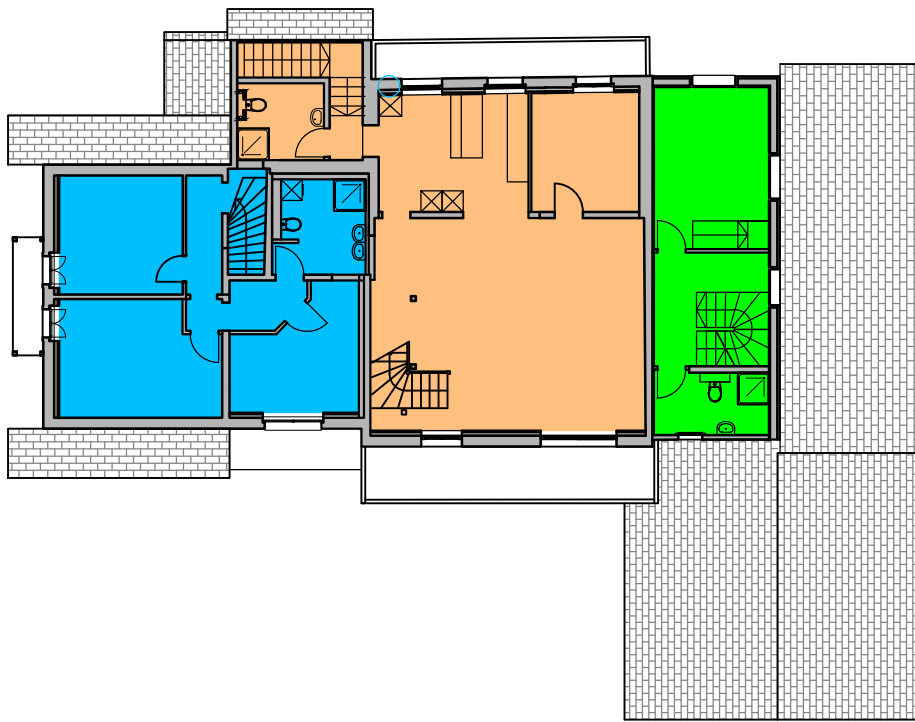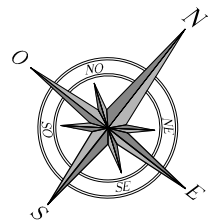

Les cotes sont données à titre indicatives et ne sauraient être considérées comme contractuelles