
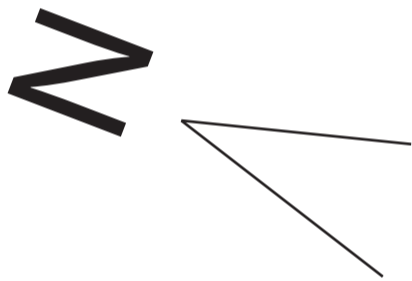


Rez de Chaussée

Croquis

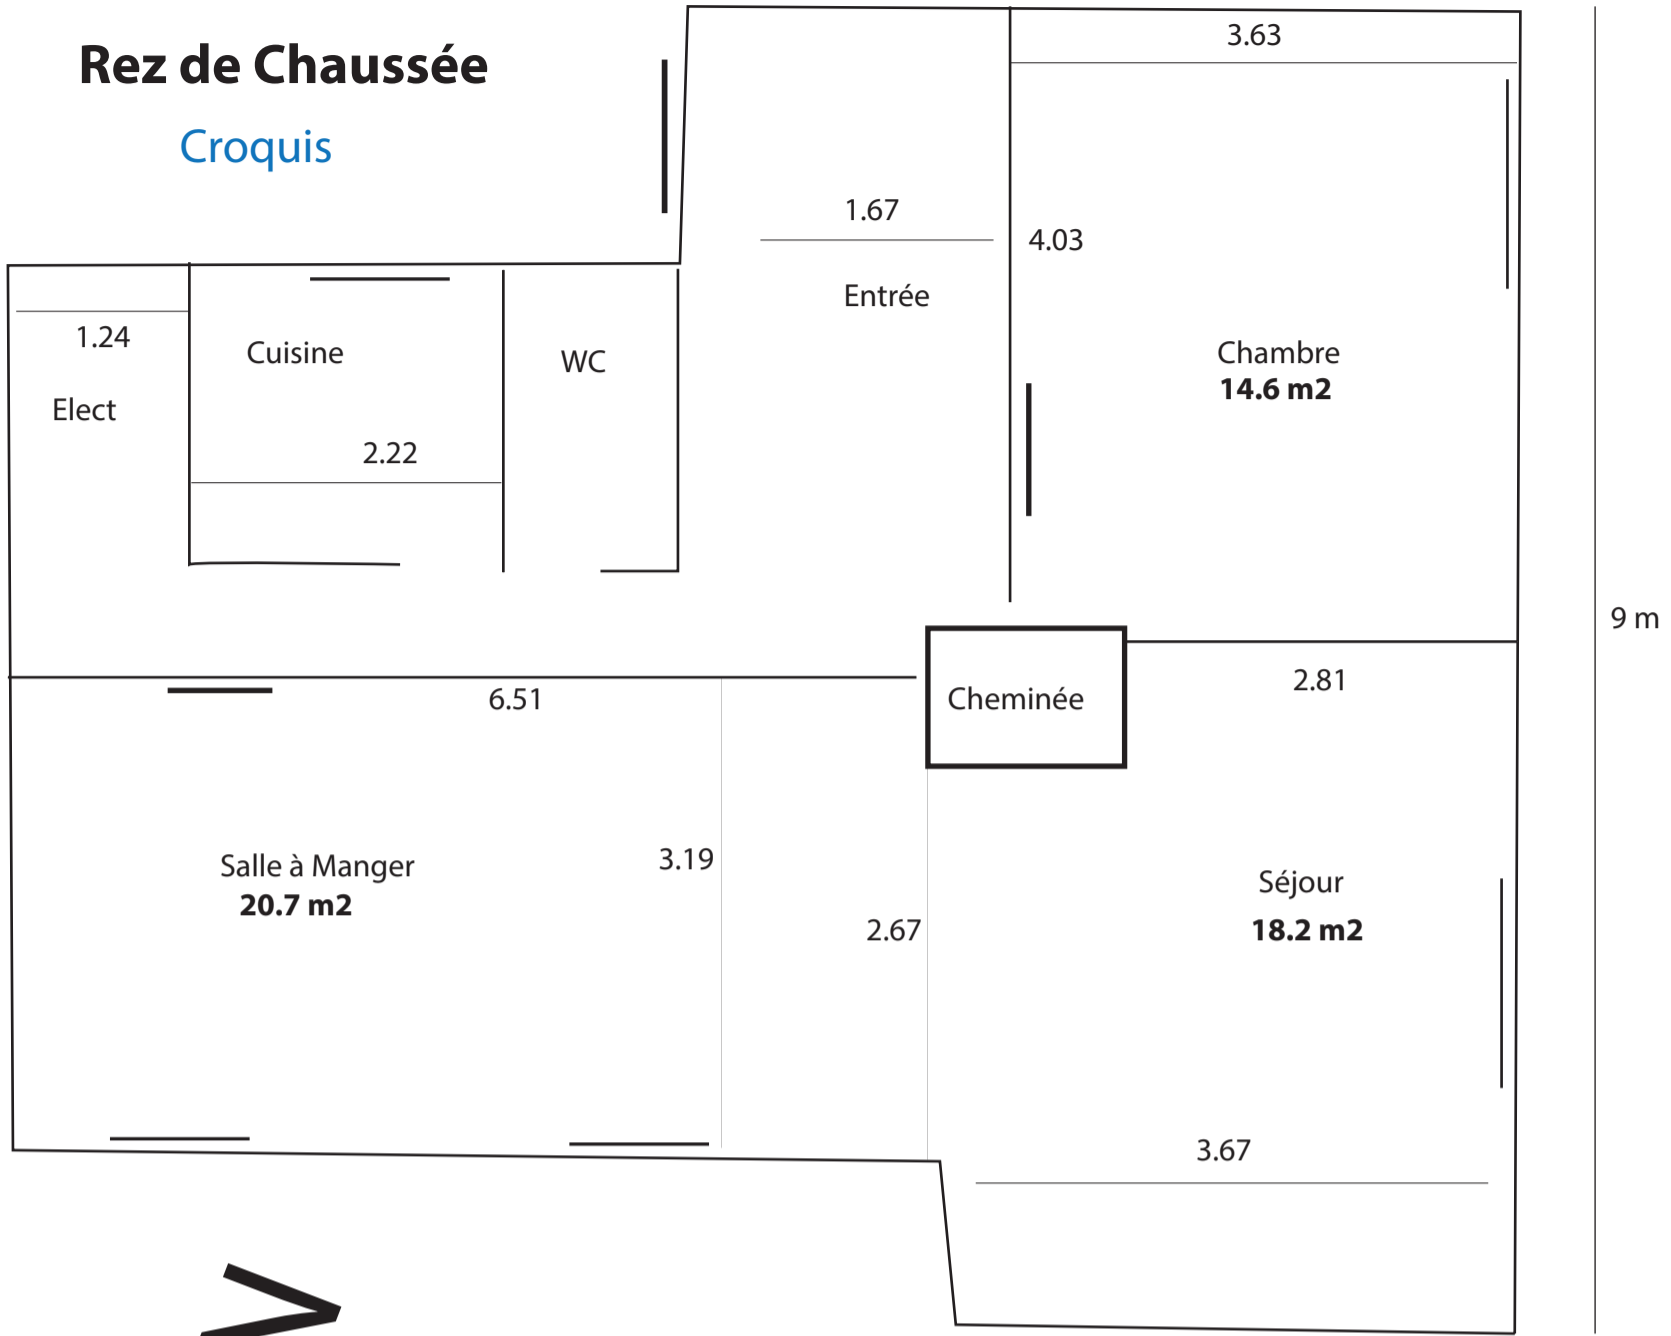

1er étage

Croquis

