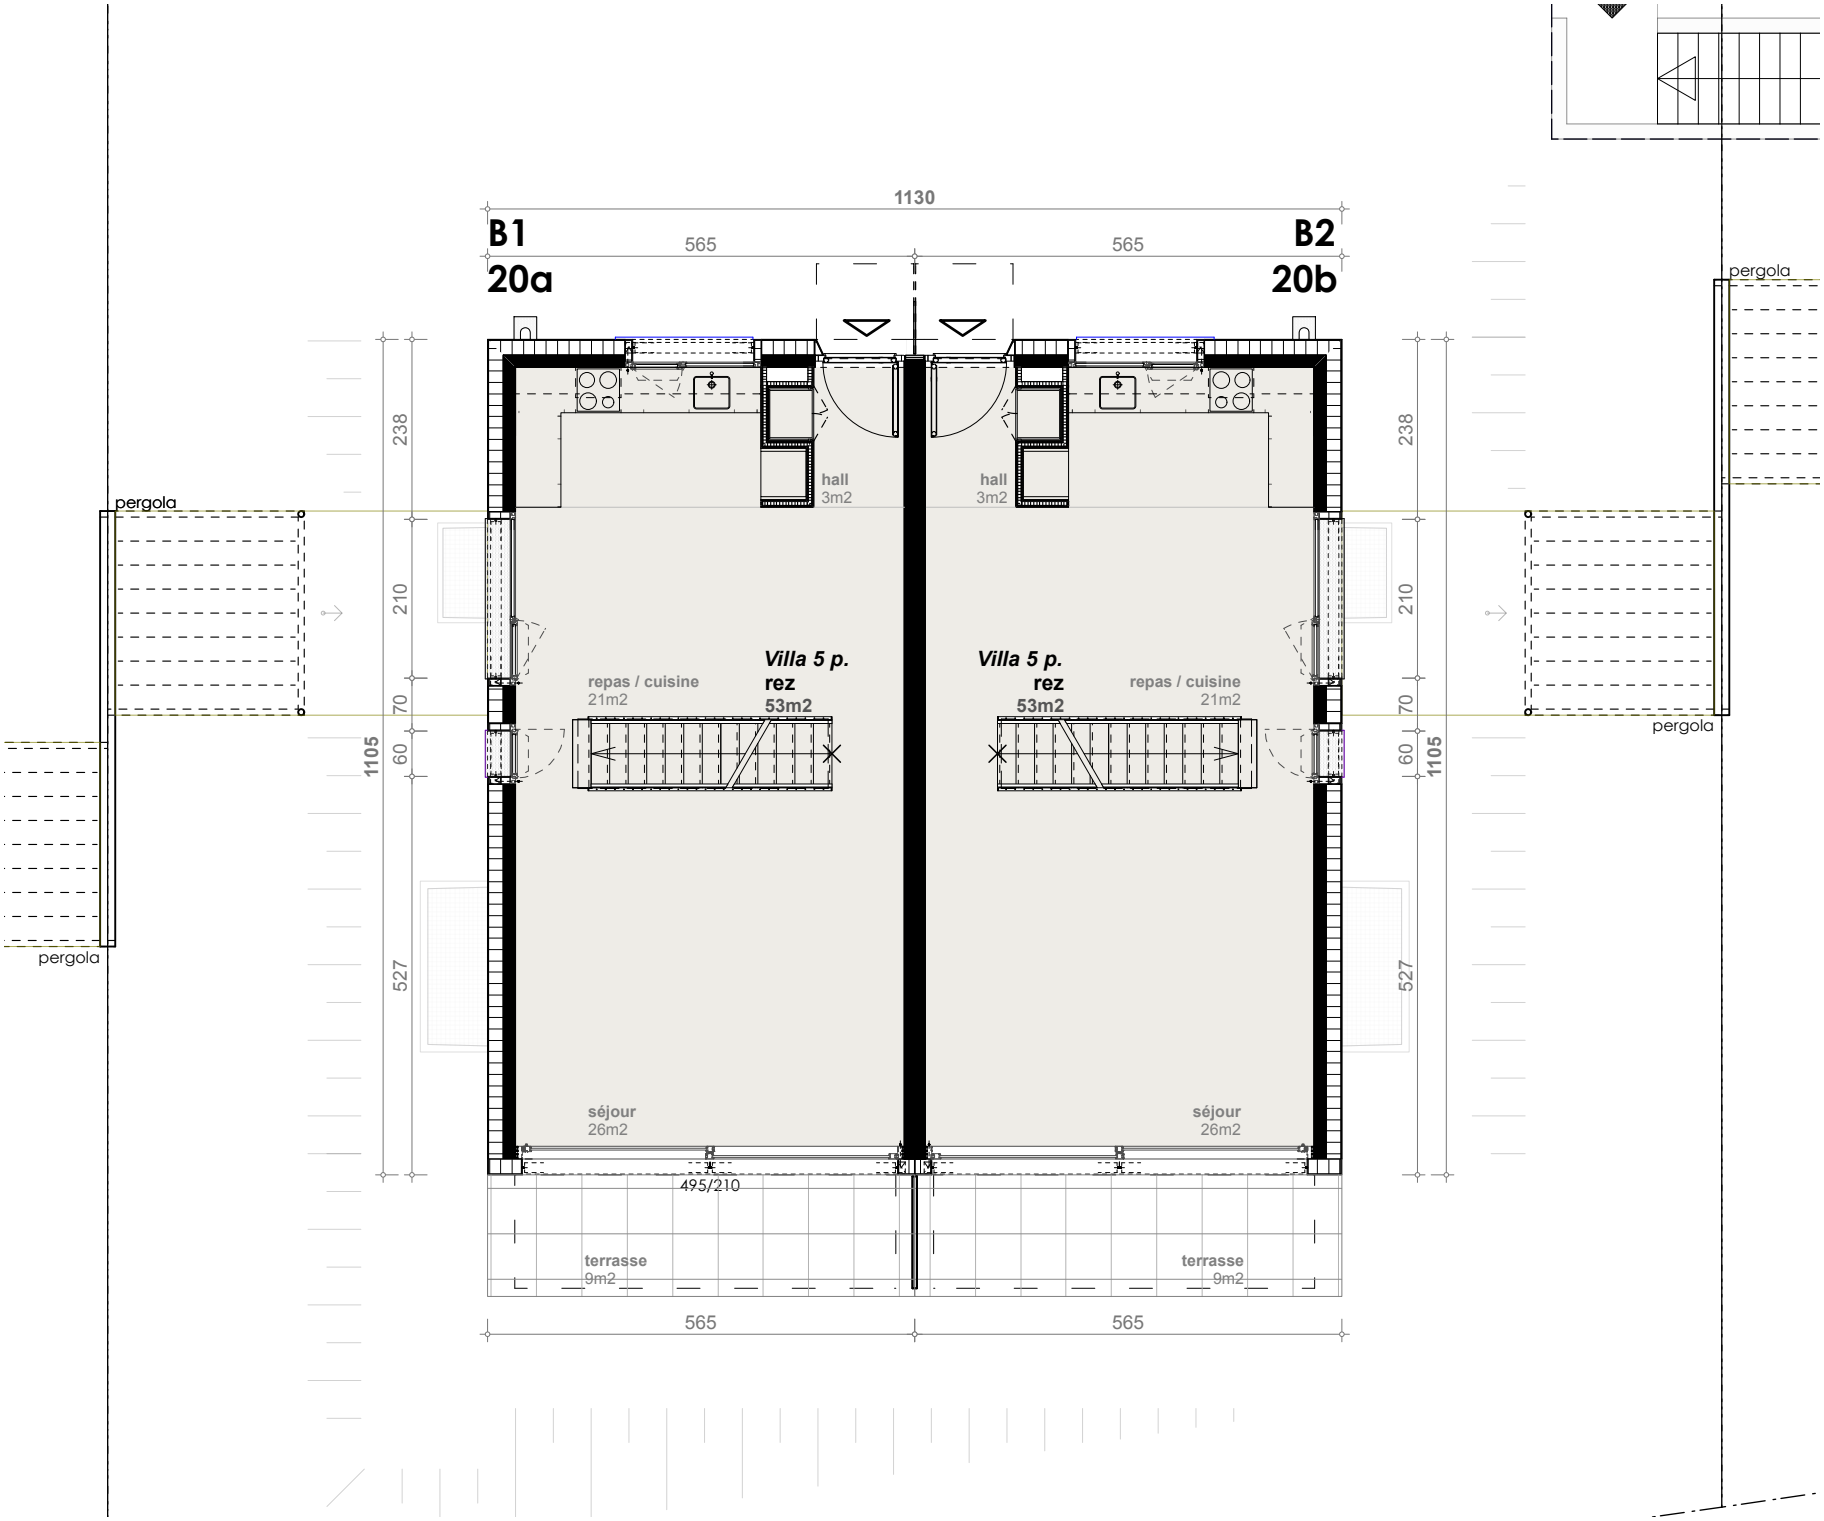

Latelier Vallotton architectes SA
Place du Tunnel 17 1005 Lausanne
tél. 021/728.34.64 - fax 021/728.34.69
e-mail: architectes@lvsa.ch

LVSA

éch/ **1:100**
22.05.2025

Propriété de Chappuis & Delarive SA
Isabelle de Montolieu

V20-02

Villa B_Rez-de-chaussée
Enquête nouvelle