

Le parc, références :



Arbres majeurs, parc Arbres majeurs, parc Strates végétales Prairie fleurie, verger Massif de vivaces Marches en poutres Prairie fleurie Mur en pierres Pavés fibrants


Plan d'intentions, échelle 1:200 :



Les places, références :



Fruitiers basse-tige Mur en pierres Bassin miroir Banc en bois Plateformes bois Place de jeux en robinier Pergola en bois végétalisée Pergola en bois végétalisée Gravier grès

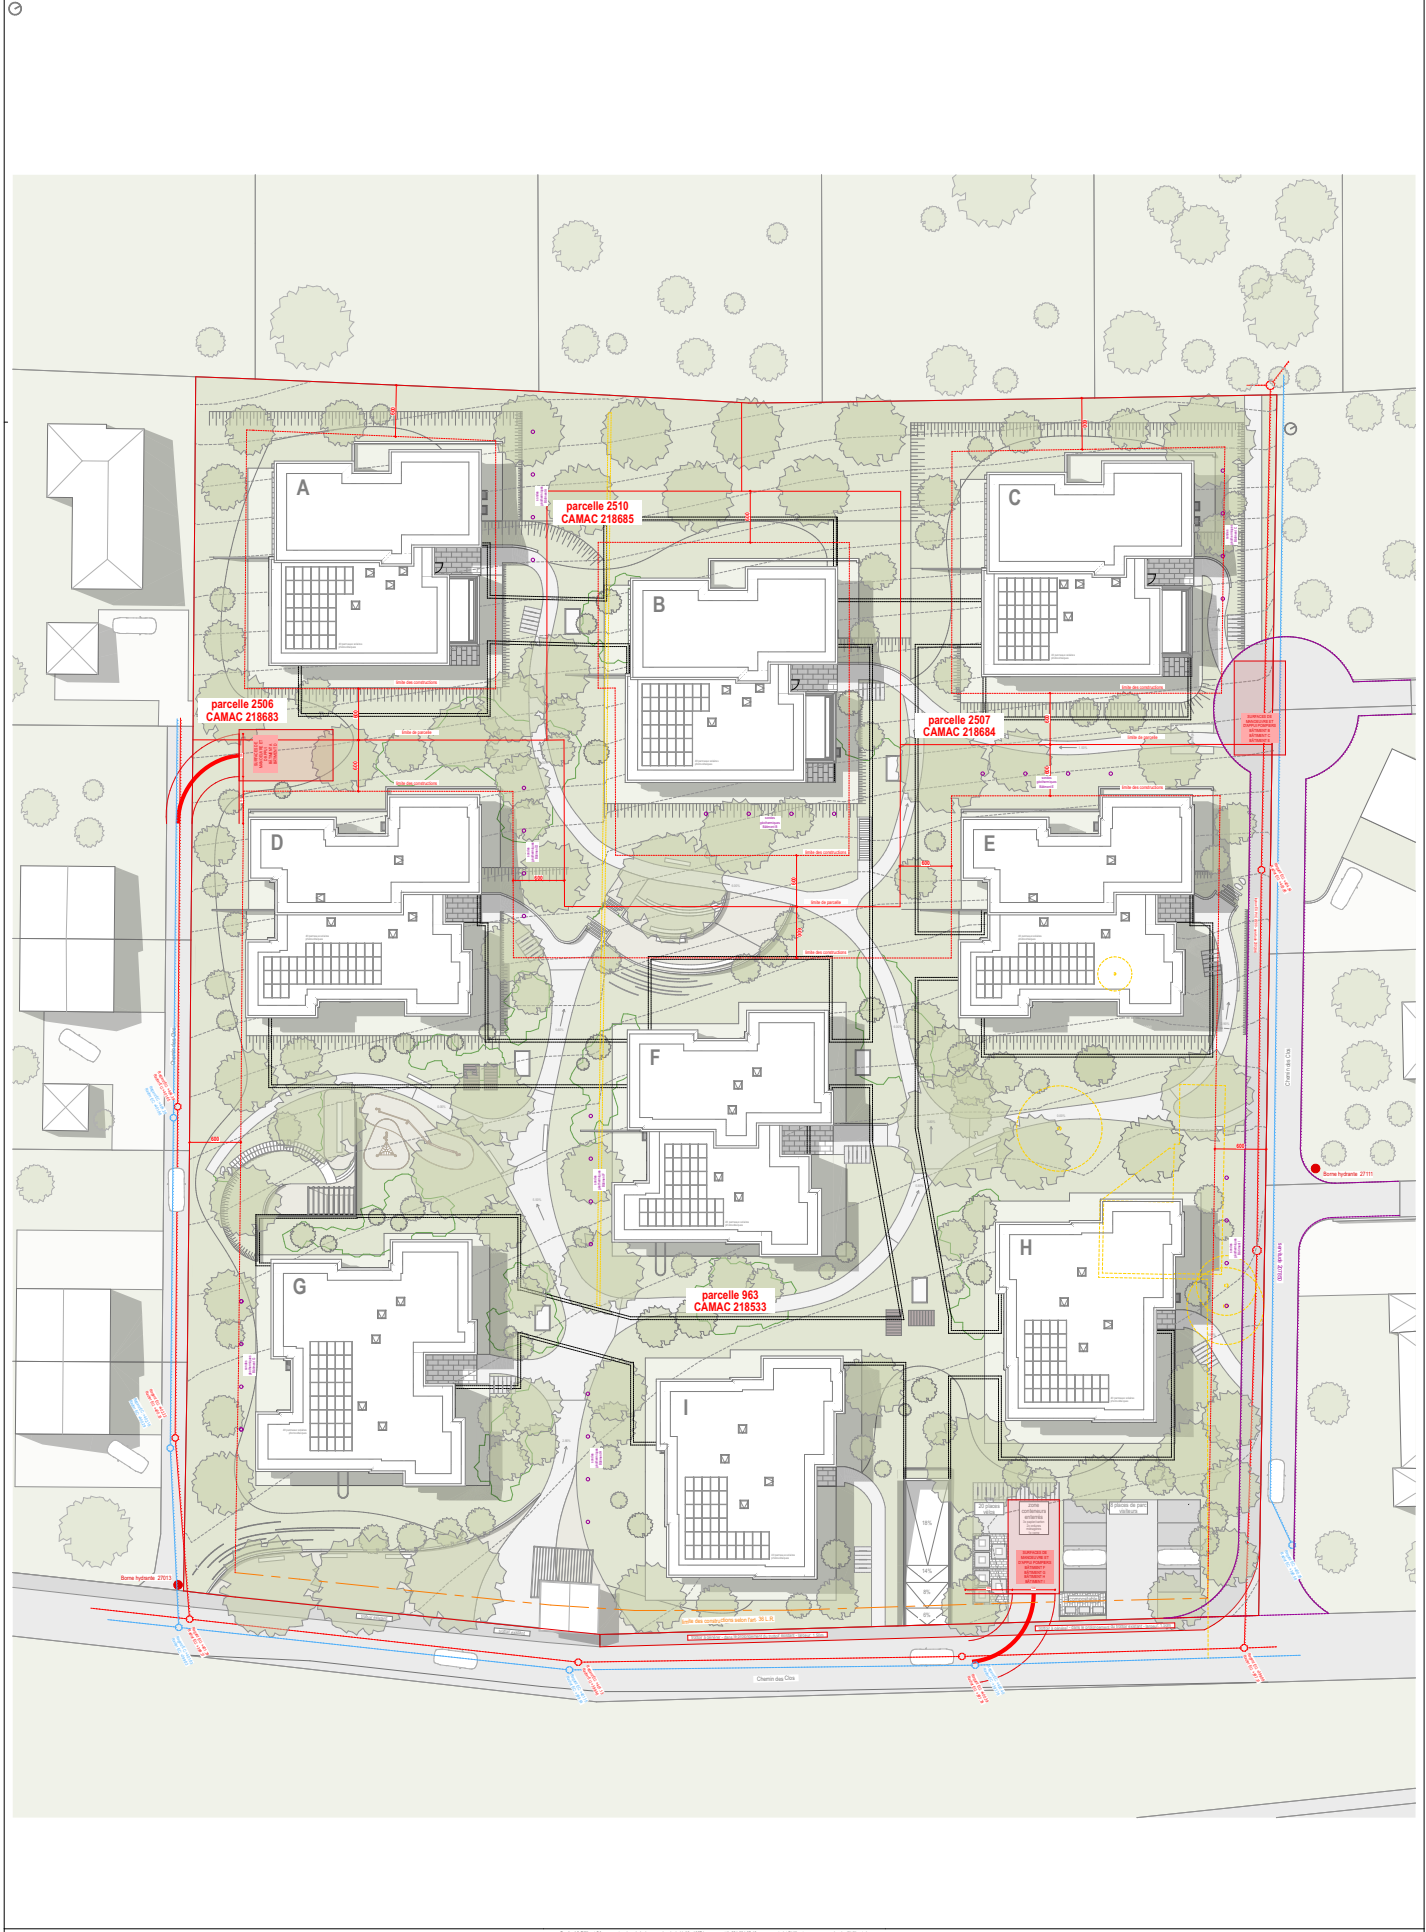

Domaine de la Vignette

Adresse: Ch. des Clos, 1024 Ecublens / parcelle: 963

Dossier d'enquête

Construction de 6 immeubles (44 app.)
avec garage souterrain

Plan rez-de-chaussée -

Bâtiment D

D

Architectes: Bernard Brodard / Nicolas Ferreira

**BRODARD
BILLIAERT**
atelier d'architecture



Domaine de la Vignette

Adresse: Ch. des Clos, 1024 Ecublens / parcelle: 963

Dossier d'enquête

Architectes: Bernard Brodard / Nicolas Ferreira

Construction de 6 immeubles (44 app.)
avec garage souterrain

Plan rez-de-chaussée -

Bâtiment E

E

**BRODARD
BILLIAERT**
atelier d'architecture



Domaine de la Vignette

Adresse: Ch. des Clos, 1024 Ecublens / parcelle: 963

Dossier d'enquête

Construction de 6 immeubles (44 app.)
avec garage souterrain


Plan rez-de-chaussée -

Bâtiment F

F

Architectes: Bernard Brodard / Nicolas Ferreira

**BRODARD
BILLIAERT**
atelier d'architecture

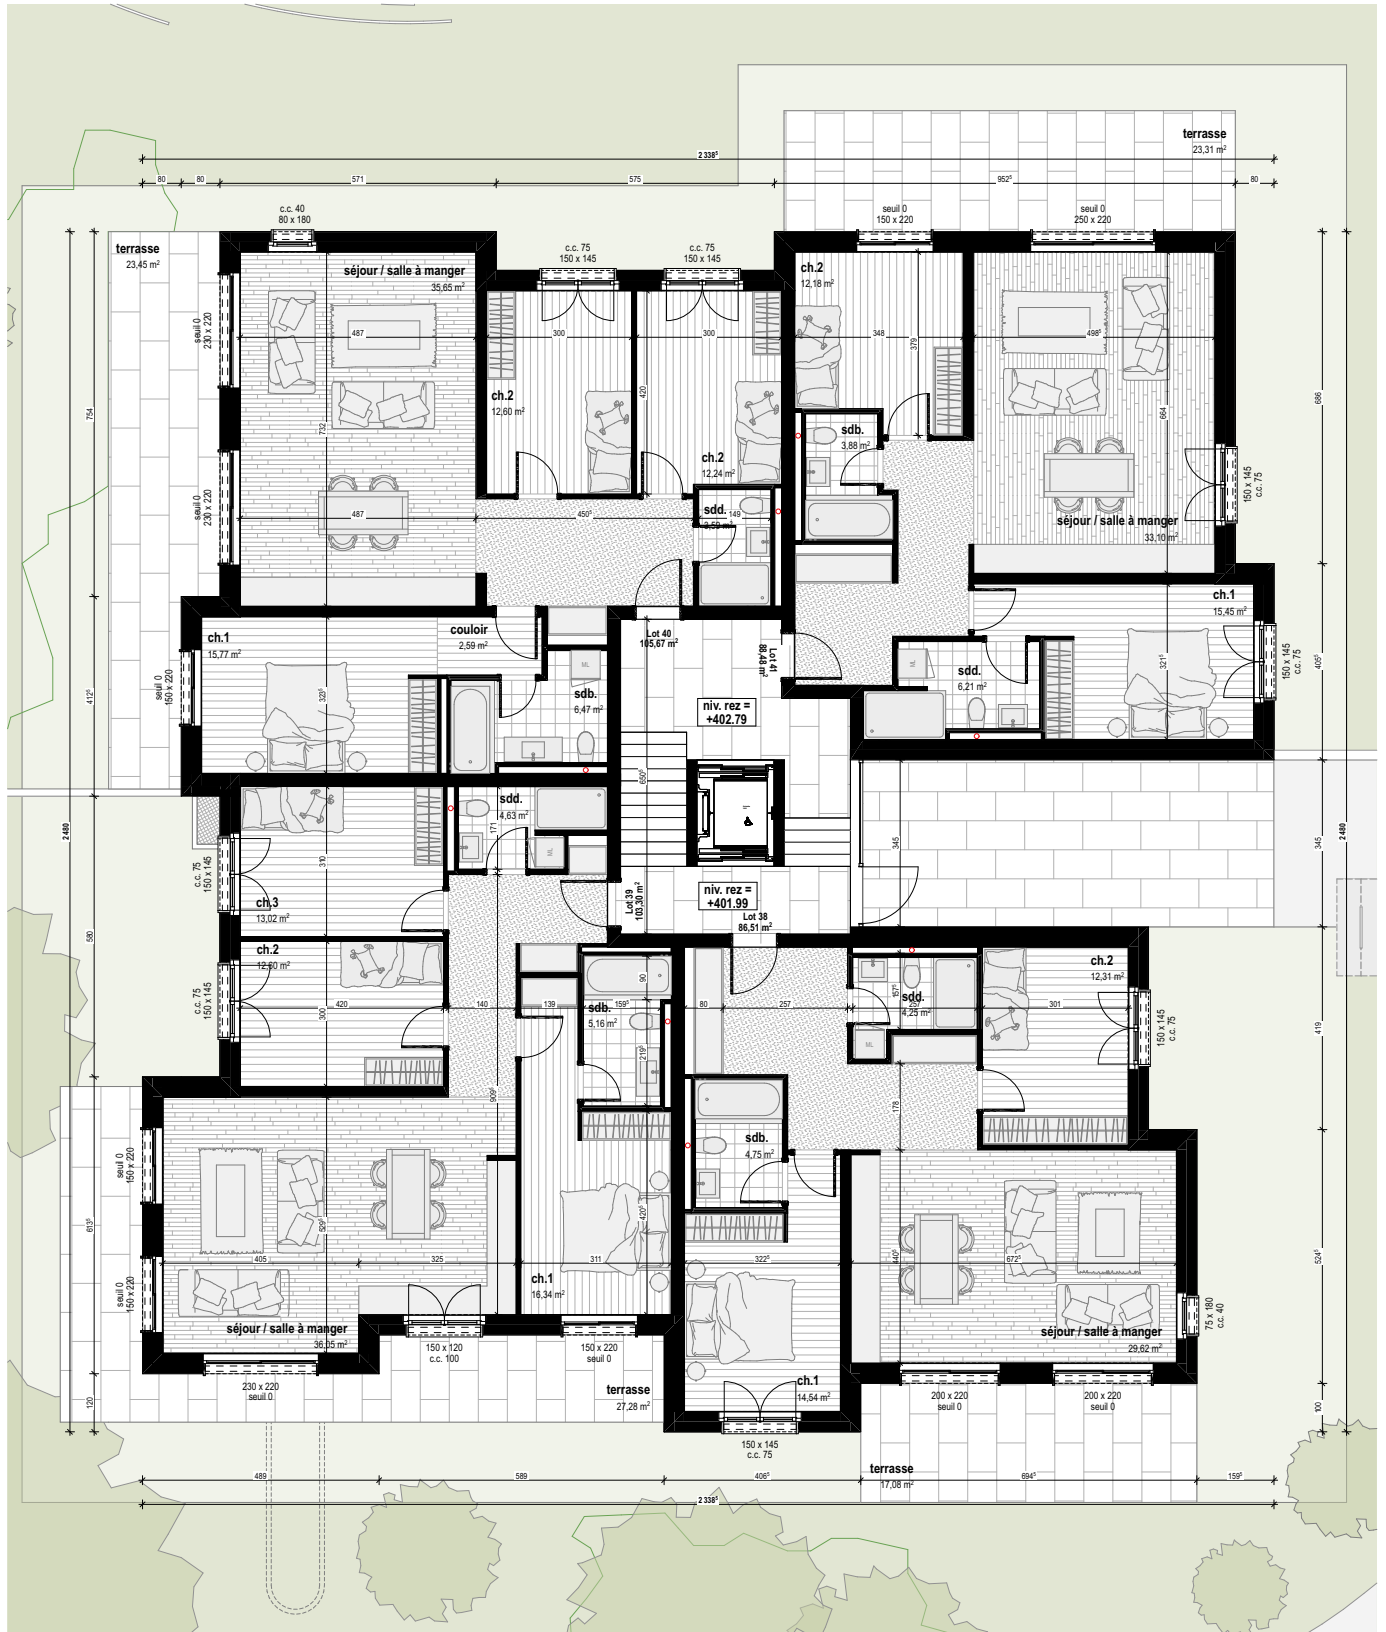

Domaine de la Vignette

Adresse: Ch. des Clos, 1024 Ecublens / parcelle: 963

Dossier d'enquête

Architectes: Bernard Brodard / Nicolas Ferreira


Construction de 6 immeubles (44 app.)
avec garage souterrain

G

Plan rez-de-chaussée

Bâtiment G

BRODARD
BILLIAERT
atelier d'architecture

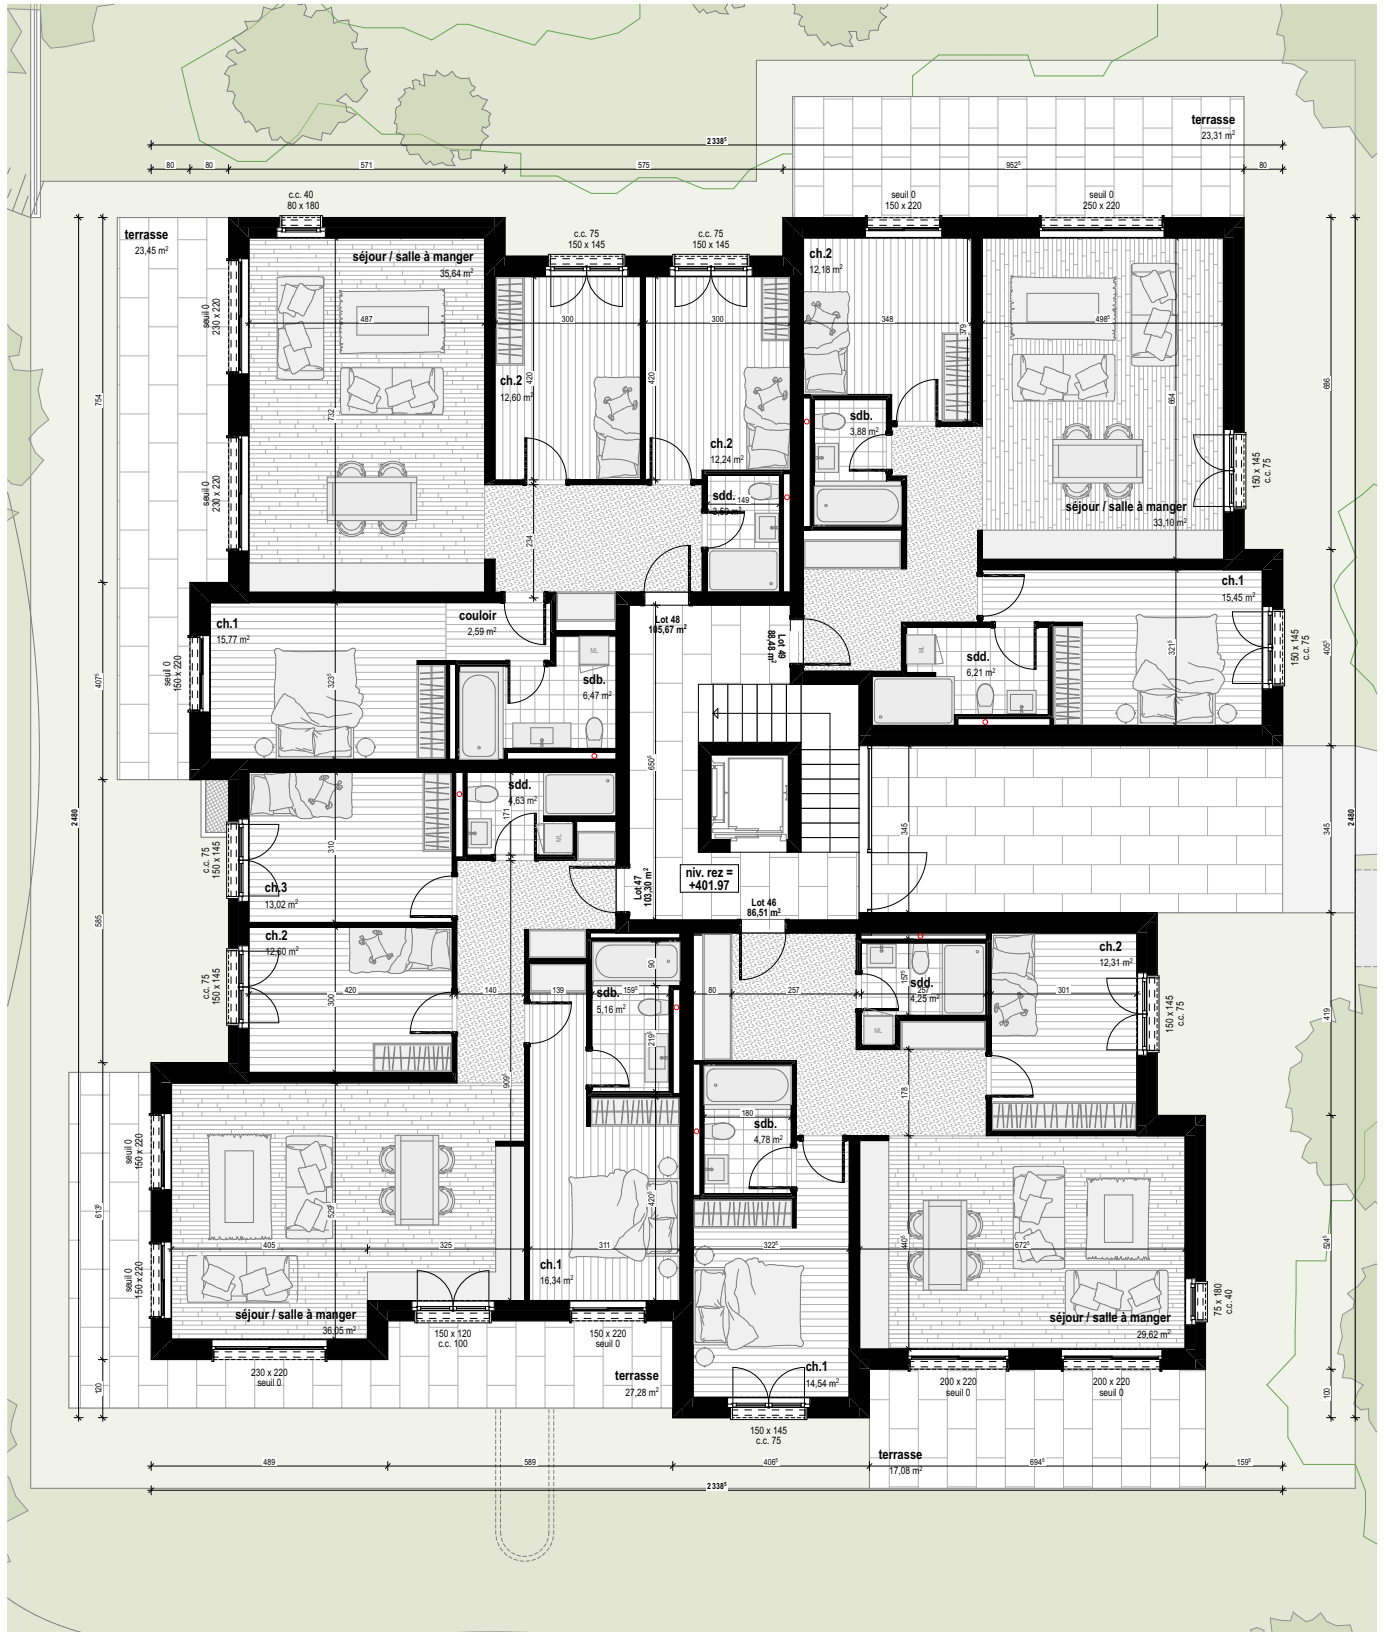

Domaine de la Vignette

Adresse: Ch. des Clos, 1024 Ecublens / parcelle: 963

Dossier d'enquête

Construction de 6 immeubles (44 app.)
avec garage souterrain


Plan rez-de-chaussée -

Bâtiment H

H

Architectes: Bernard Brodard / Nicolas Ferreira

**BRODARD
BILLIAERT**
atelier d'architecture

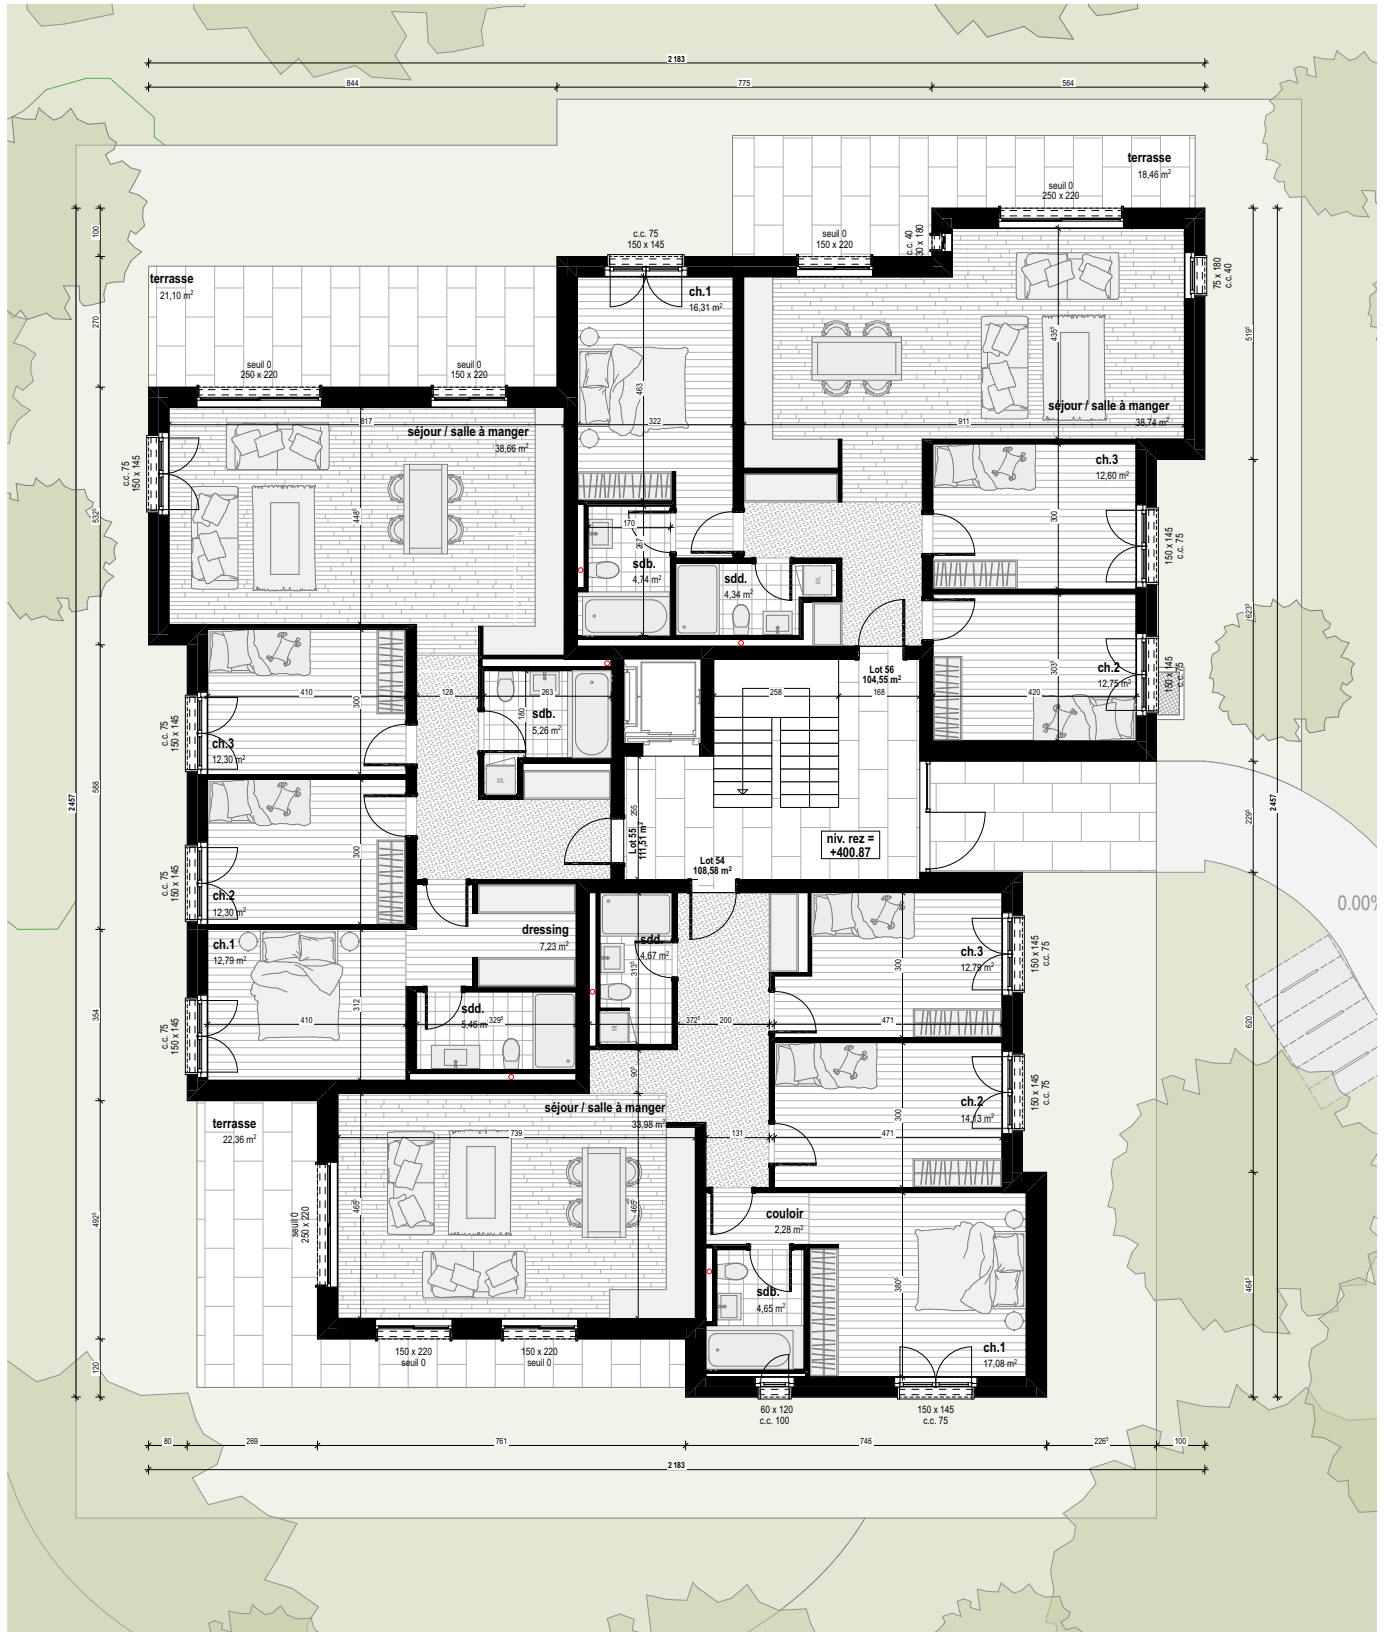

Domaine de la Vignette

Adresse: Ch. des Clos, 1024 Ecublens / parcelle: 963

Dossier d'enquête

Architectes: Bernard Brodard / Nicolas Ferreira

Construction de 6 immeubles (44 app.)
avec garage souterrain

Plan rez-de-chaussée -

Bâtiment I

I

