


DEMOLITION VILLA N°ECA 4069 ET CONSTRUCTION D'UN BATIMENT COMPOSE DE TROIS BLOCS ABRITANT CHACUN 2 LOGEMENTS EN DUPLEX ABATTAGE D'ARBRES ET COMPENSATION

COMMUNE DE : 1400 Yverdon-les-Bains
 ADRESSE : Rue Saint-Georges 66
 PARCELLE : N° 513
 BATIMENT N°ECA : N° 4069
 PROPRIETE DE : DT Partenaire Sarl - Martinez Architecture & Construction SARL

Echelle: 1:100
 Format: A3
 Date: 22.05.2026
 Dess: Barreto
 Plan n°: **71**
 Affaire n° **153-2025**


PLAN LOT 1

1ER ETAGE

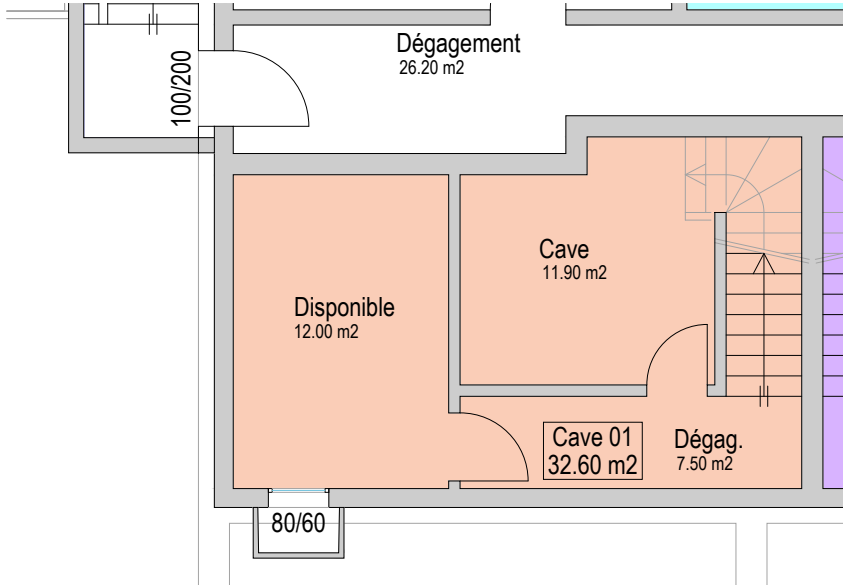

SOUS-SOL

Surfaces Lot n° 1	
Appartement	107,80 m ²
Balcon	0,00 m ²
Terrasse	14,50 m ²
Cave	32,60 m ²
Jardin	230,70 m ²
TOTAL	385,60 m²

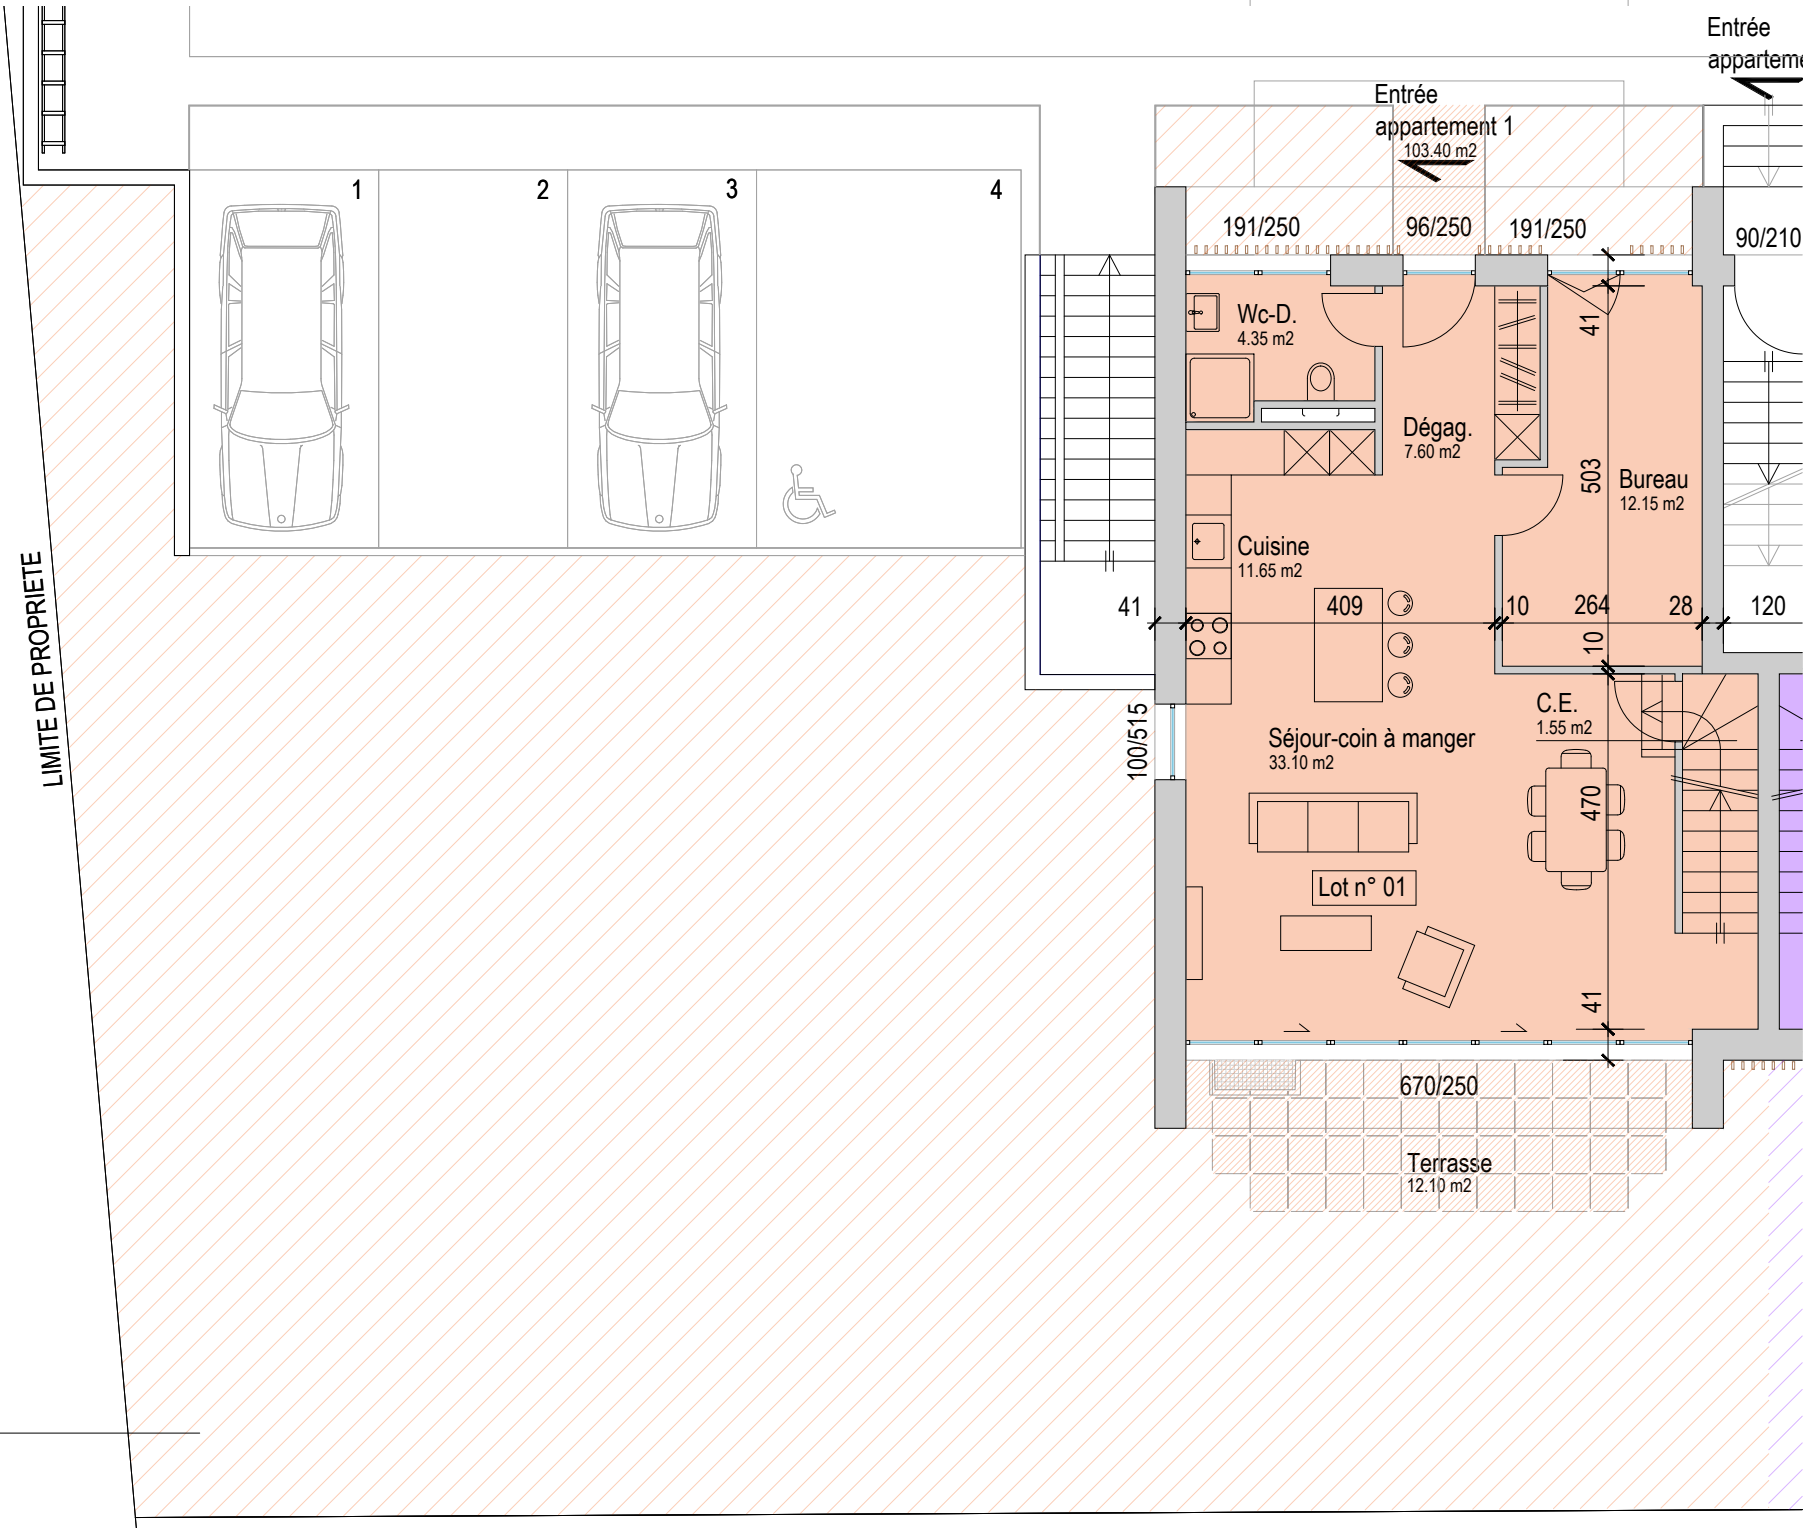

REZ-DE-CHAUSSEE

