


DEMOLITION VILLA N°ECA 4069 ET CONSTRUCTION D'UN BATIMENT COMPOSE DE TROIS BLOCS ABRIANT CHACUN 2 LOGEMENTS EN DUPLEX ABATTAGE D'ARBRES ET COMPENSATION

COMMUNE DE : 1400 Yverdon-les-Bains
 ADRESSE : Rue Saint-Georges 66
 PARCELLE : N° 513
 BATIMENT N°ECA : N° 4069
 PROPRIETE DE : DT Partenaire Sarl - Martinez Architecture & Construction SARL


Echelle: 1:100
 Format: A3
 Date: 22.05.2026
 Dess: Barreto
 Plan n°: **76**
 Affaire n° **153-2025**

PLAN LOT 6

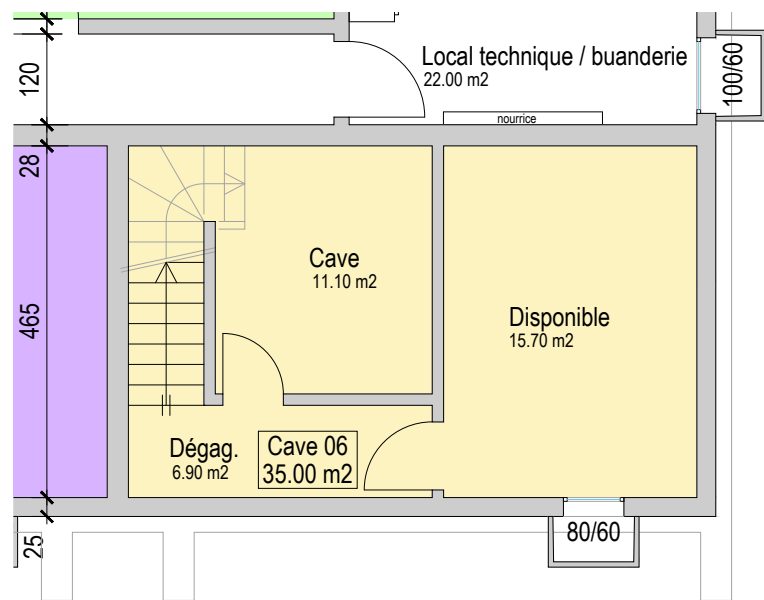


SOUS-SOL

Surfaces Lot n° 6	
Appartement	107,80 m ²
Balcon	0,00 m ²
Terrasse	14,50 m ²
Cave	35,00 m ²
Jardin	132,10 m ²
TOTAL	289,40 m²

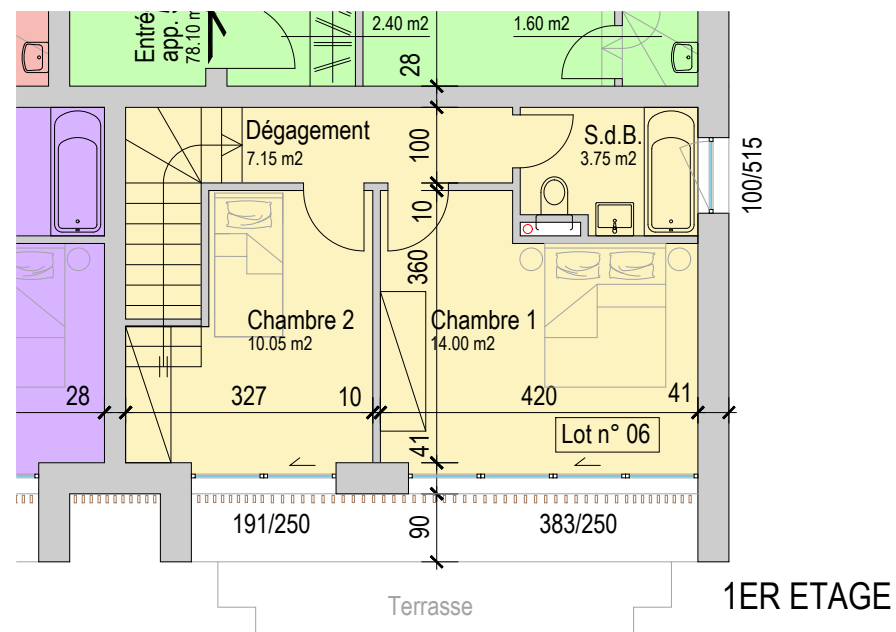

Terrasse 1ER ETAGE

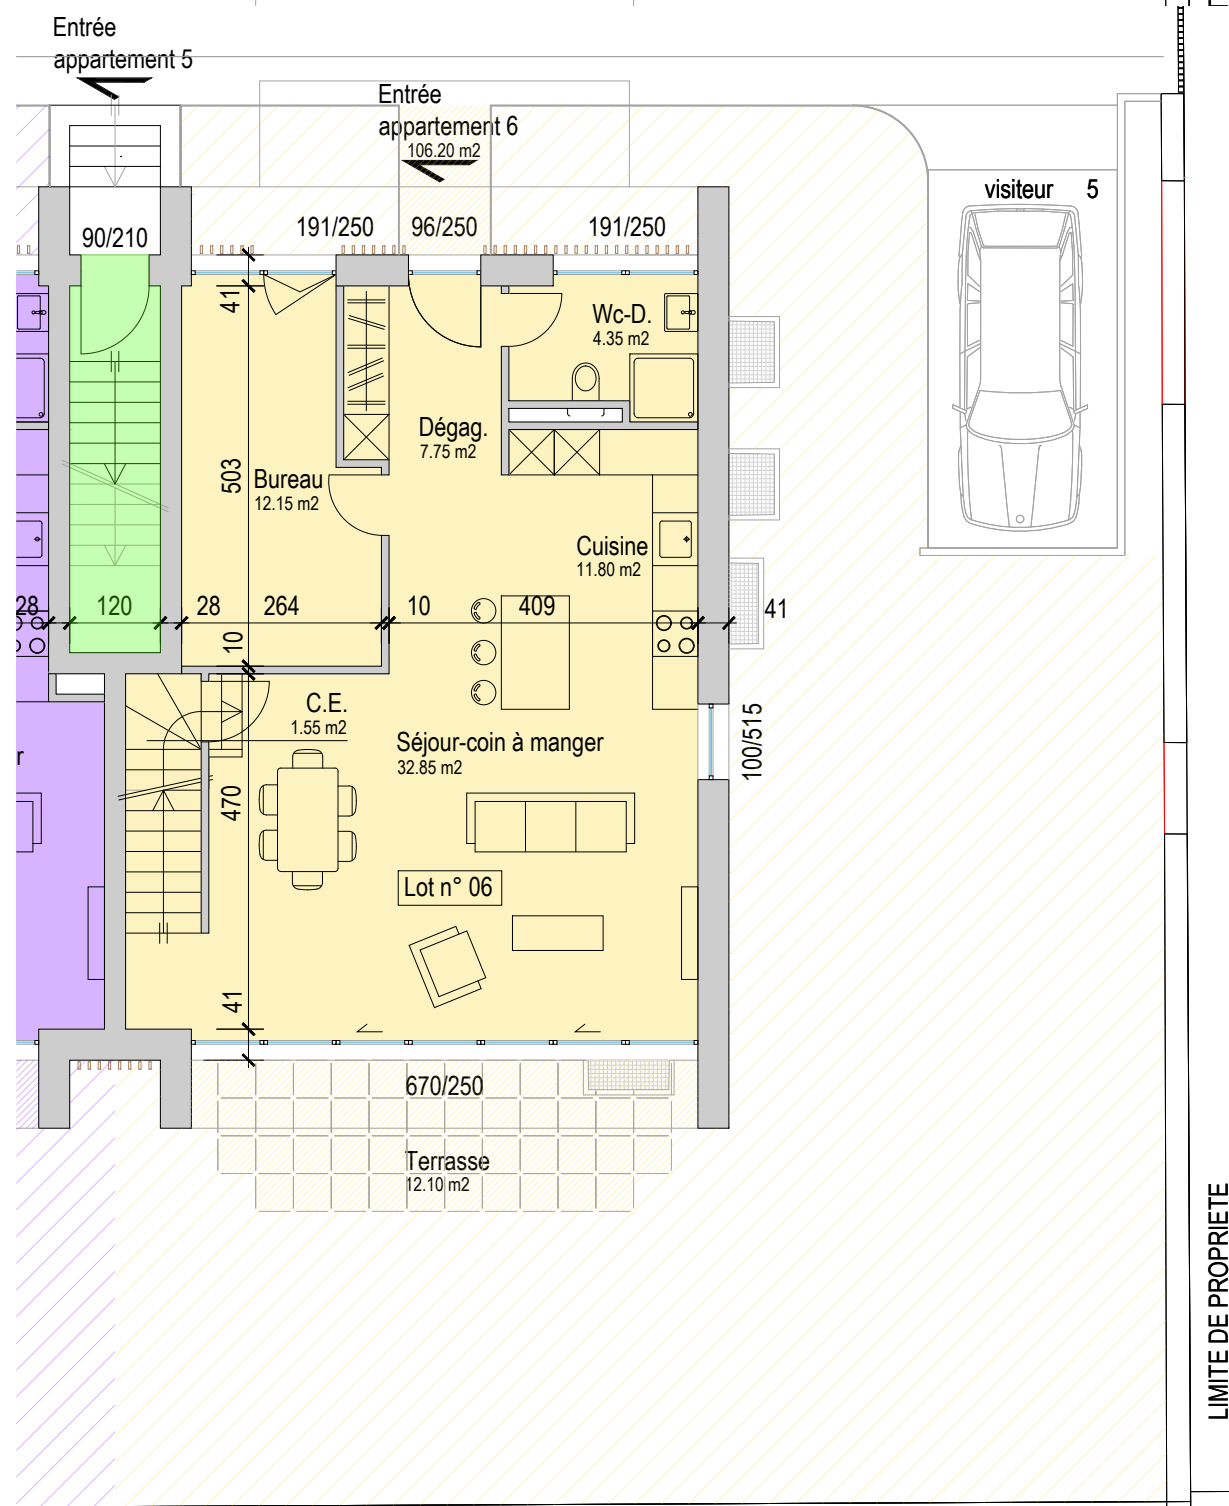

LIMITE DE PROPRIETE REZ-DE-CHAUSSEE

