


DEMOLITION VILLA N°ECA 4069 ET CONSTRUCTION D'UN BATIMENT COMPOSE DE TROIS BLOCS ABRITANT CHACUN 2 LOGEMENTS EN DUPLEX ABATTAGE D'ARBRES ET COMPENSATION

COMMUNE DE : 1400 Yverdon-les-Bains
 ADRESSE : Rue Saint-Georges 66
 PARCELLE : N° 513
 BATIMENT N°ECA : N° 4069
 PROPRIETE DE : DT Partenaire Sarl - Martinez Architecture & Construction SARL



Echelle: 1:100
 Format: A3
 Date: 22.05.2026
 Dess: Barreto
 Plan n°: **74**
 Affaire n° **153-2025**

PLAN LOT 4

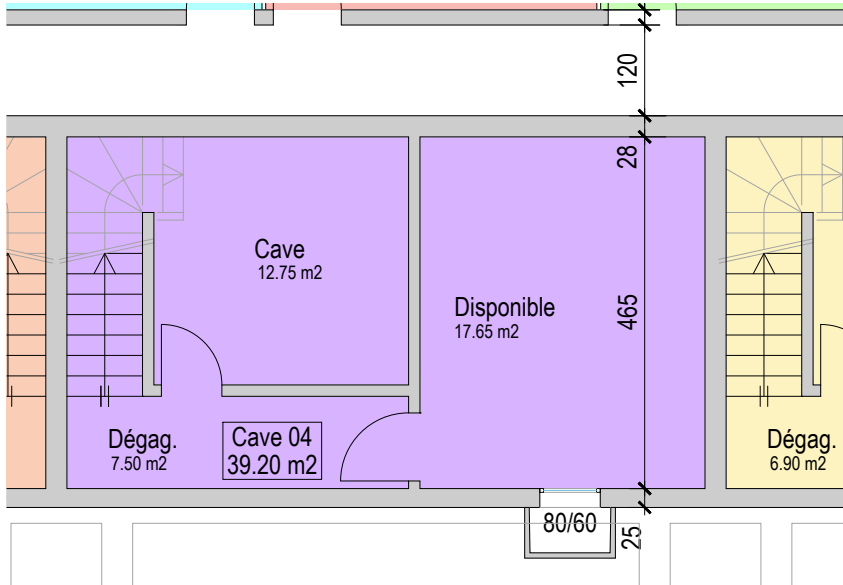

SOUS-SOL

Surfaces Lot n° 4	
Appartement	116,30 m²
Balcon	0,00 m²
Terrasse	14,50 m²
Cave	39,20 m²
Jardin	49,90 m²
TOTAL	219,90 m²

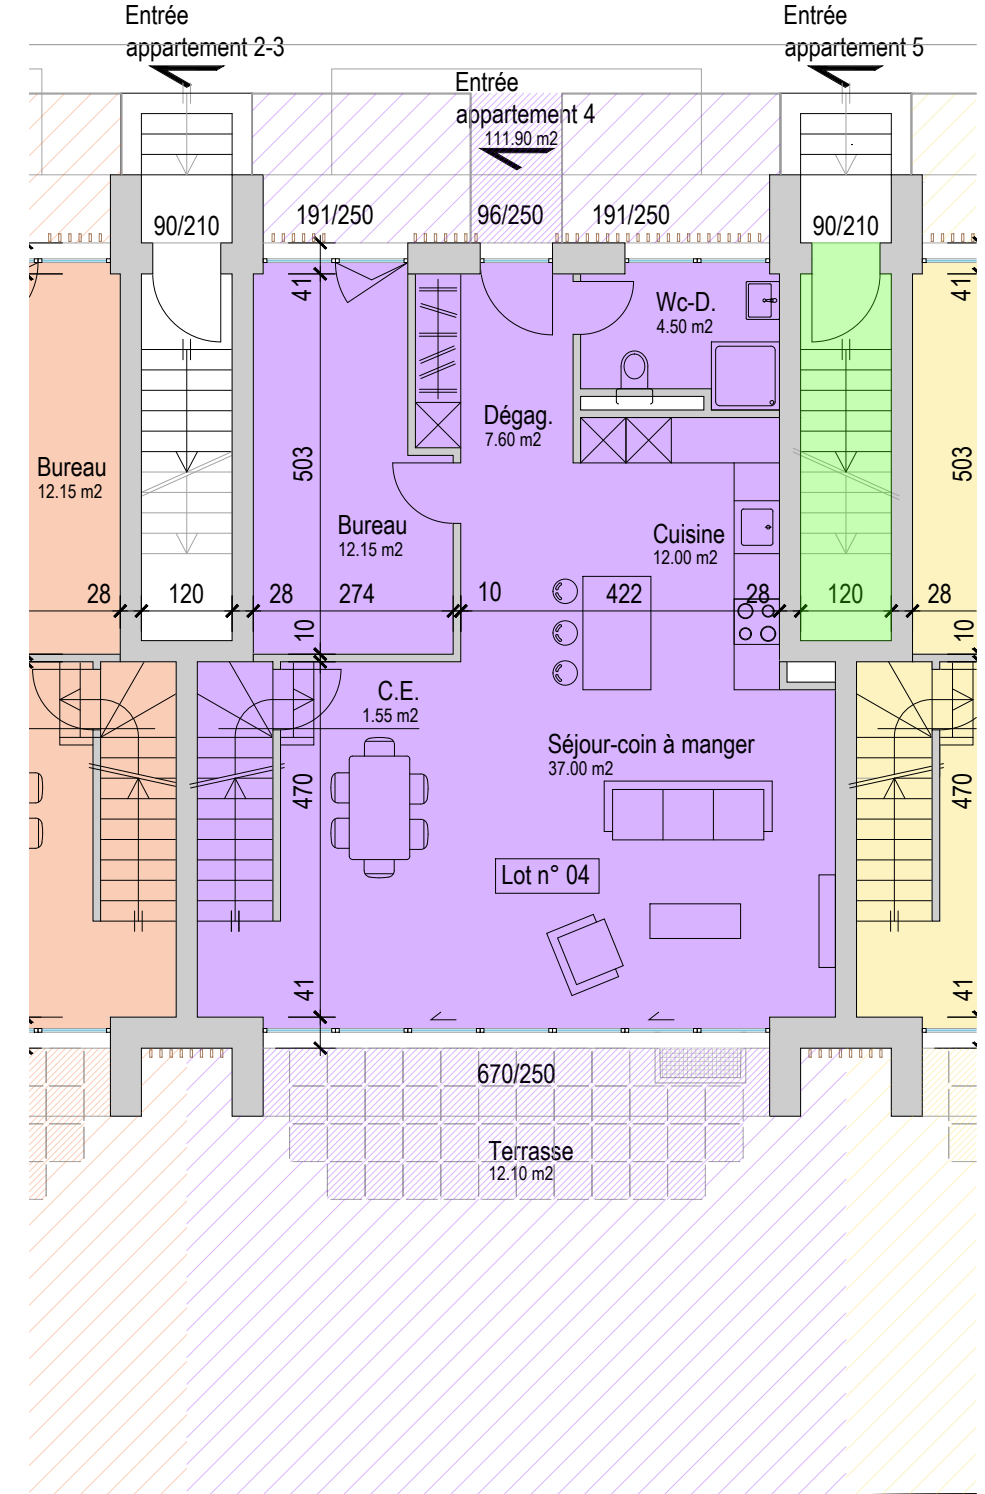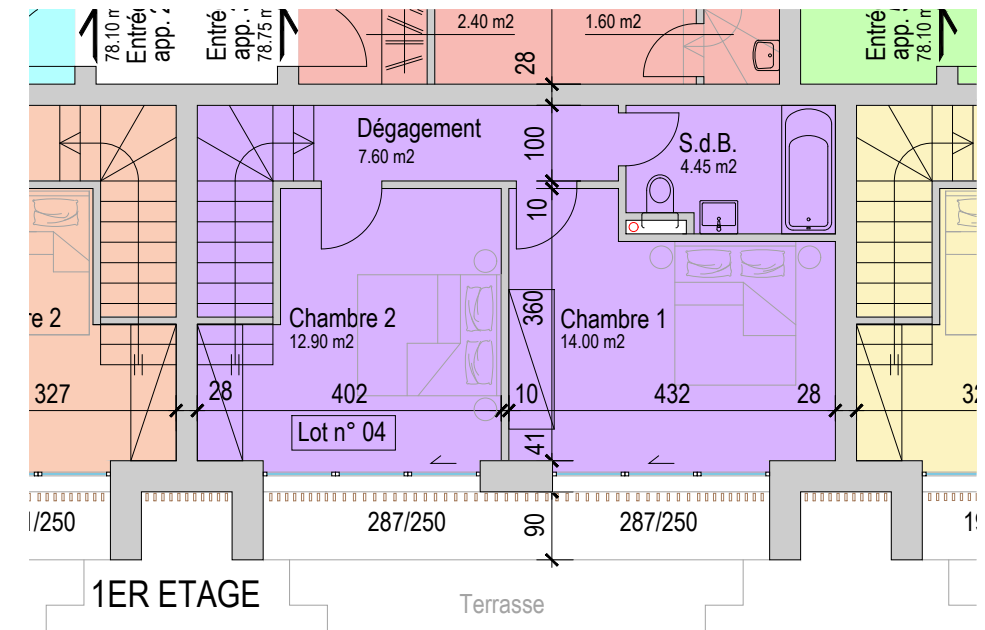

REZ-DE-CHAUSSEE