



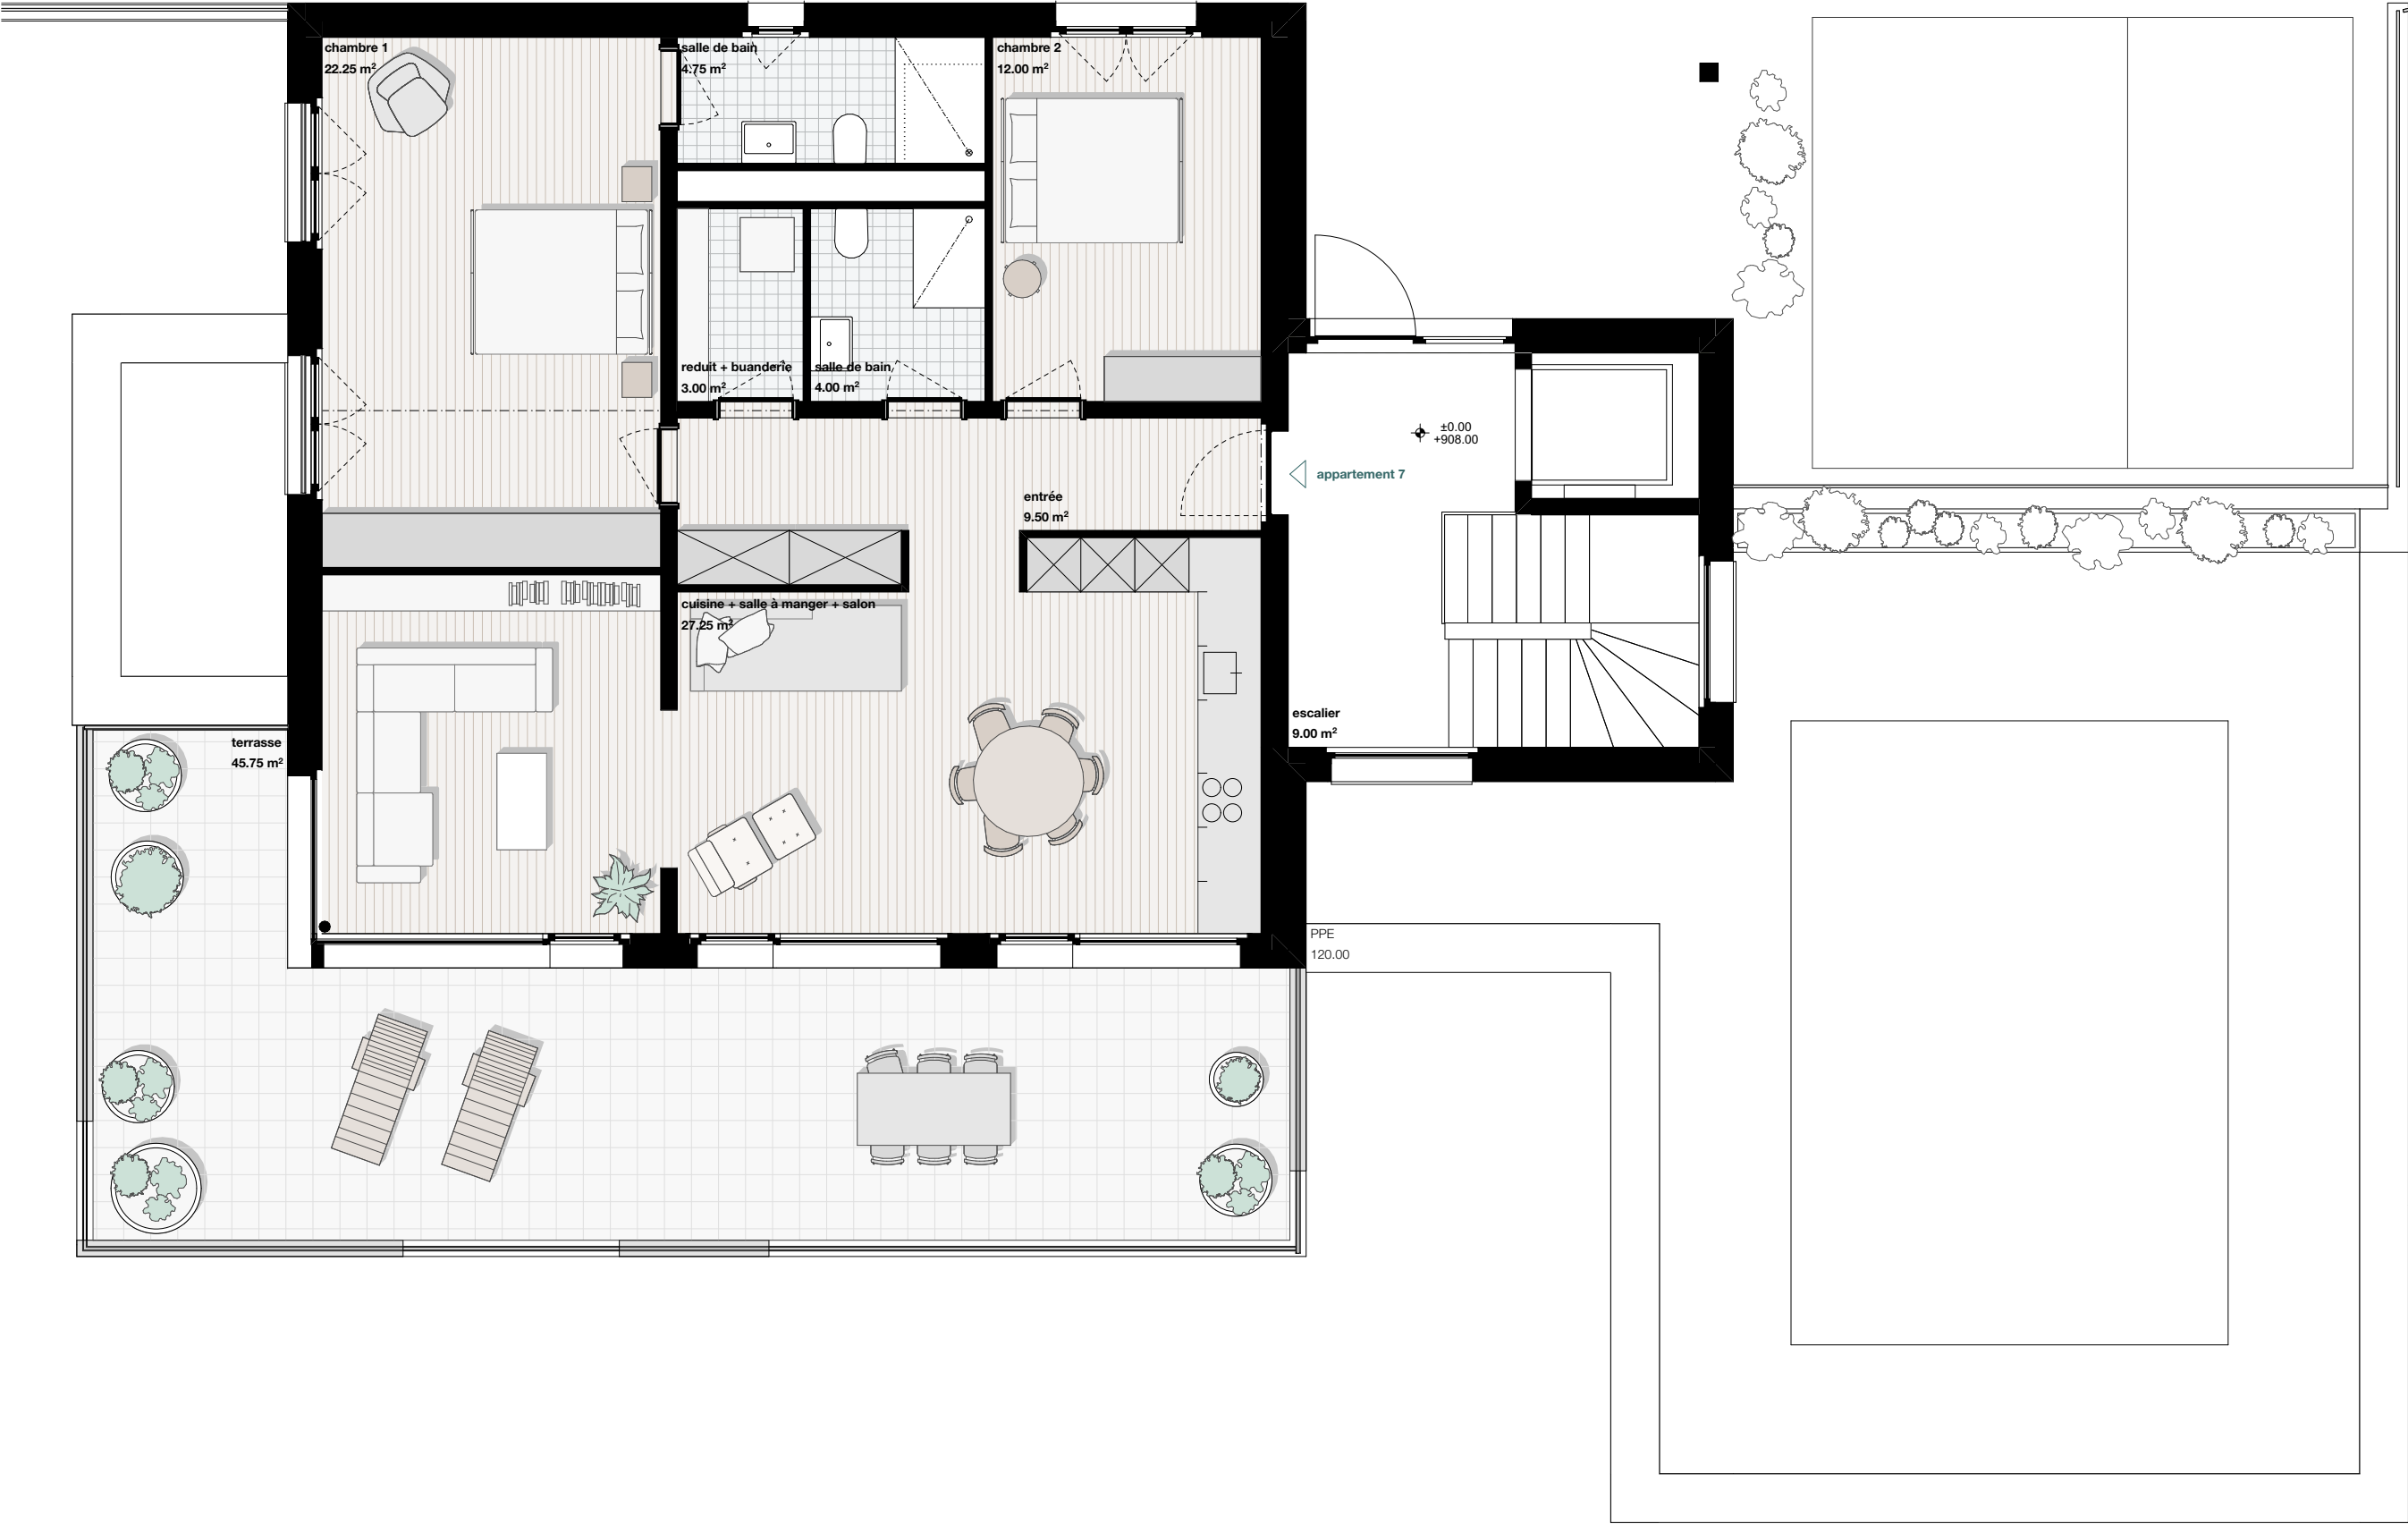

Savièse - Rte de la Combettaz
plan attique

ARTTESA SA
Architektur | Innenarchitektur
Wasserwerksgasse 20, 3011 Bern



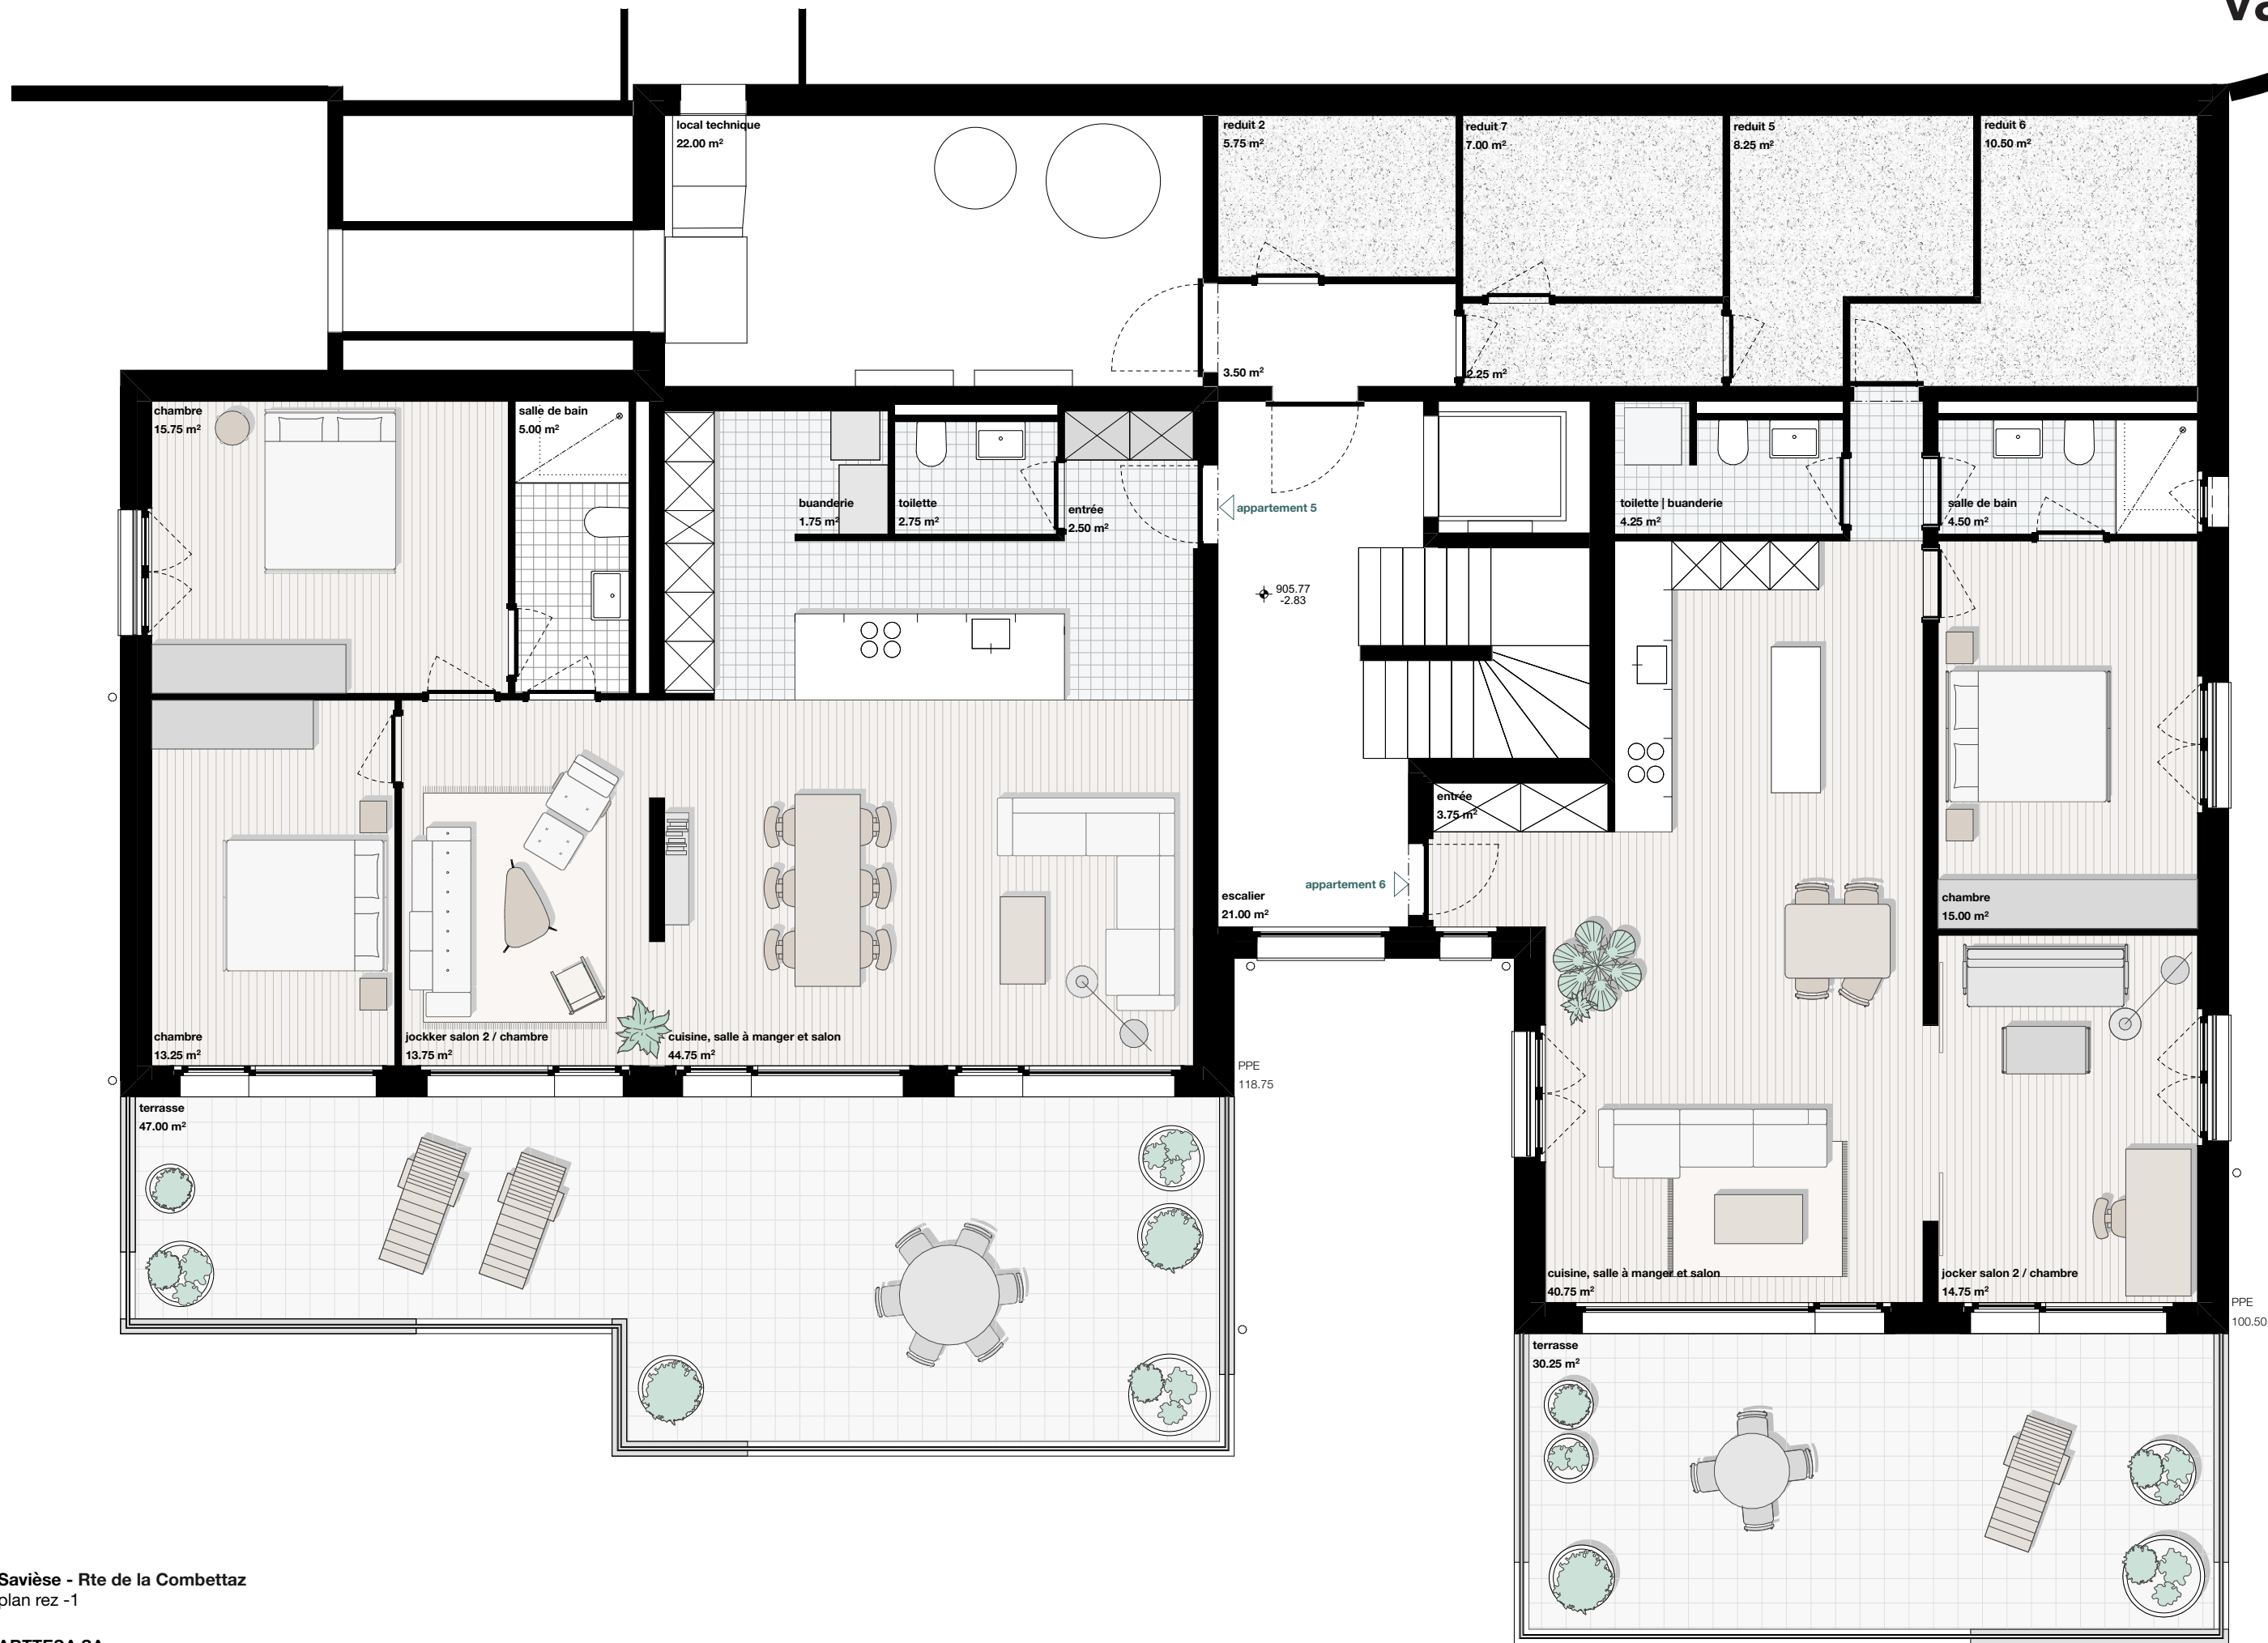

Savièse - Rte de la Combettaz
plan rez -1

ARTTESA SA
Architektur | Innenarchitektur
Wasserwerksgasse 20, 3011 Bern

0 1 2
M 1:75





Savièse - Rte de la Combettaz
plan rez -2

ARTTESA SA
Architektur | Innenarchitektur
Wasserwerksgasse 20, 3011 Bern

0 1 2
M 1:75







Savièse - Rte de la Combettaz
plan rez -3

ARTTESA SA
Architektur | Innenarchitektur
Wasserwerksgasse 20, 3011 Bern



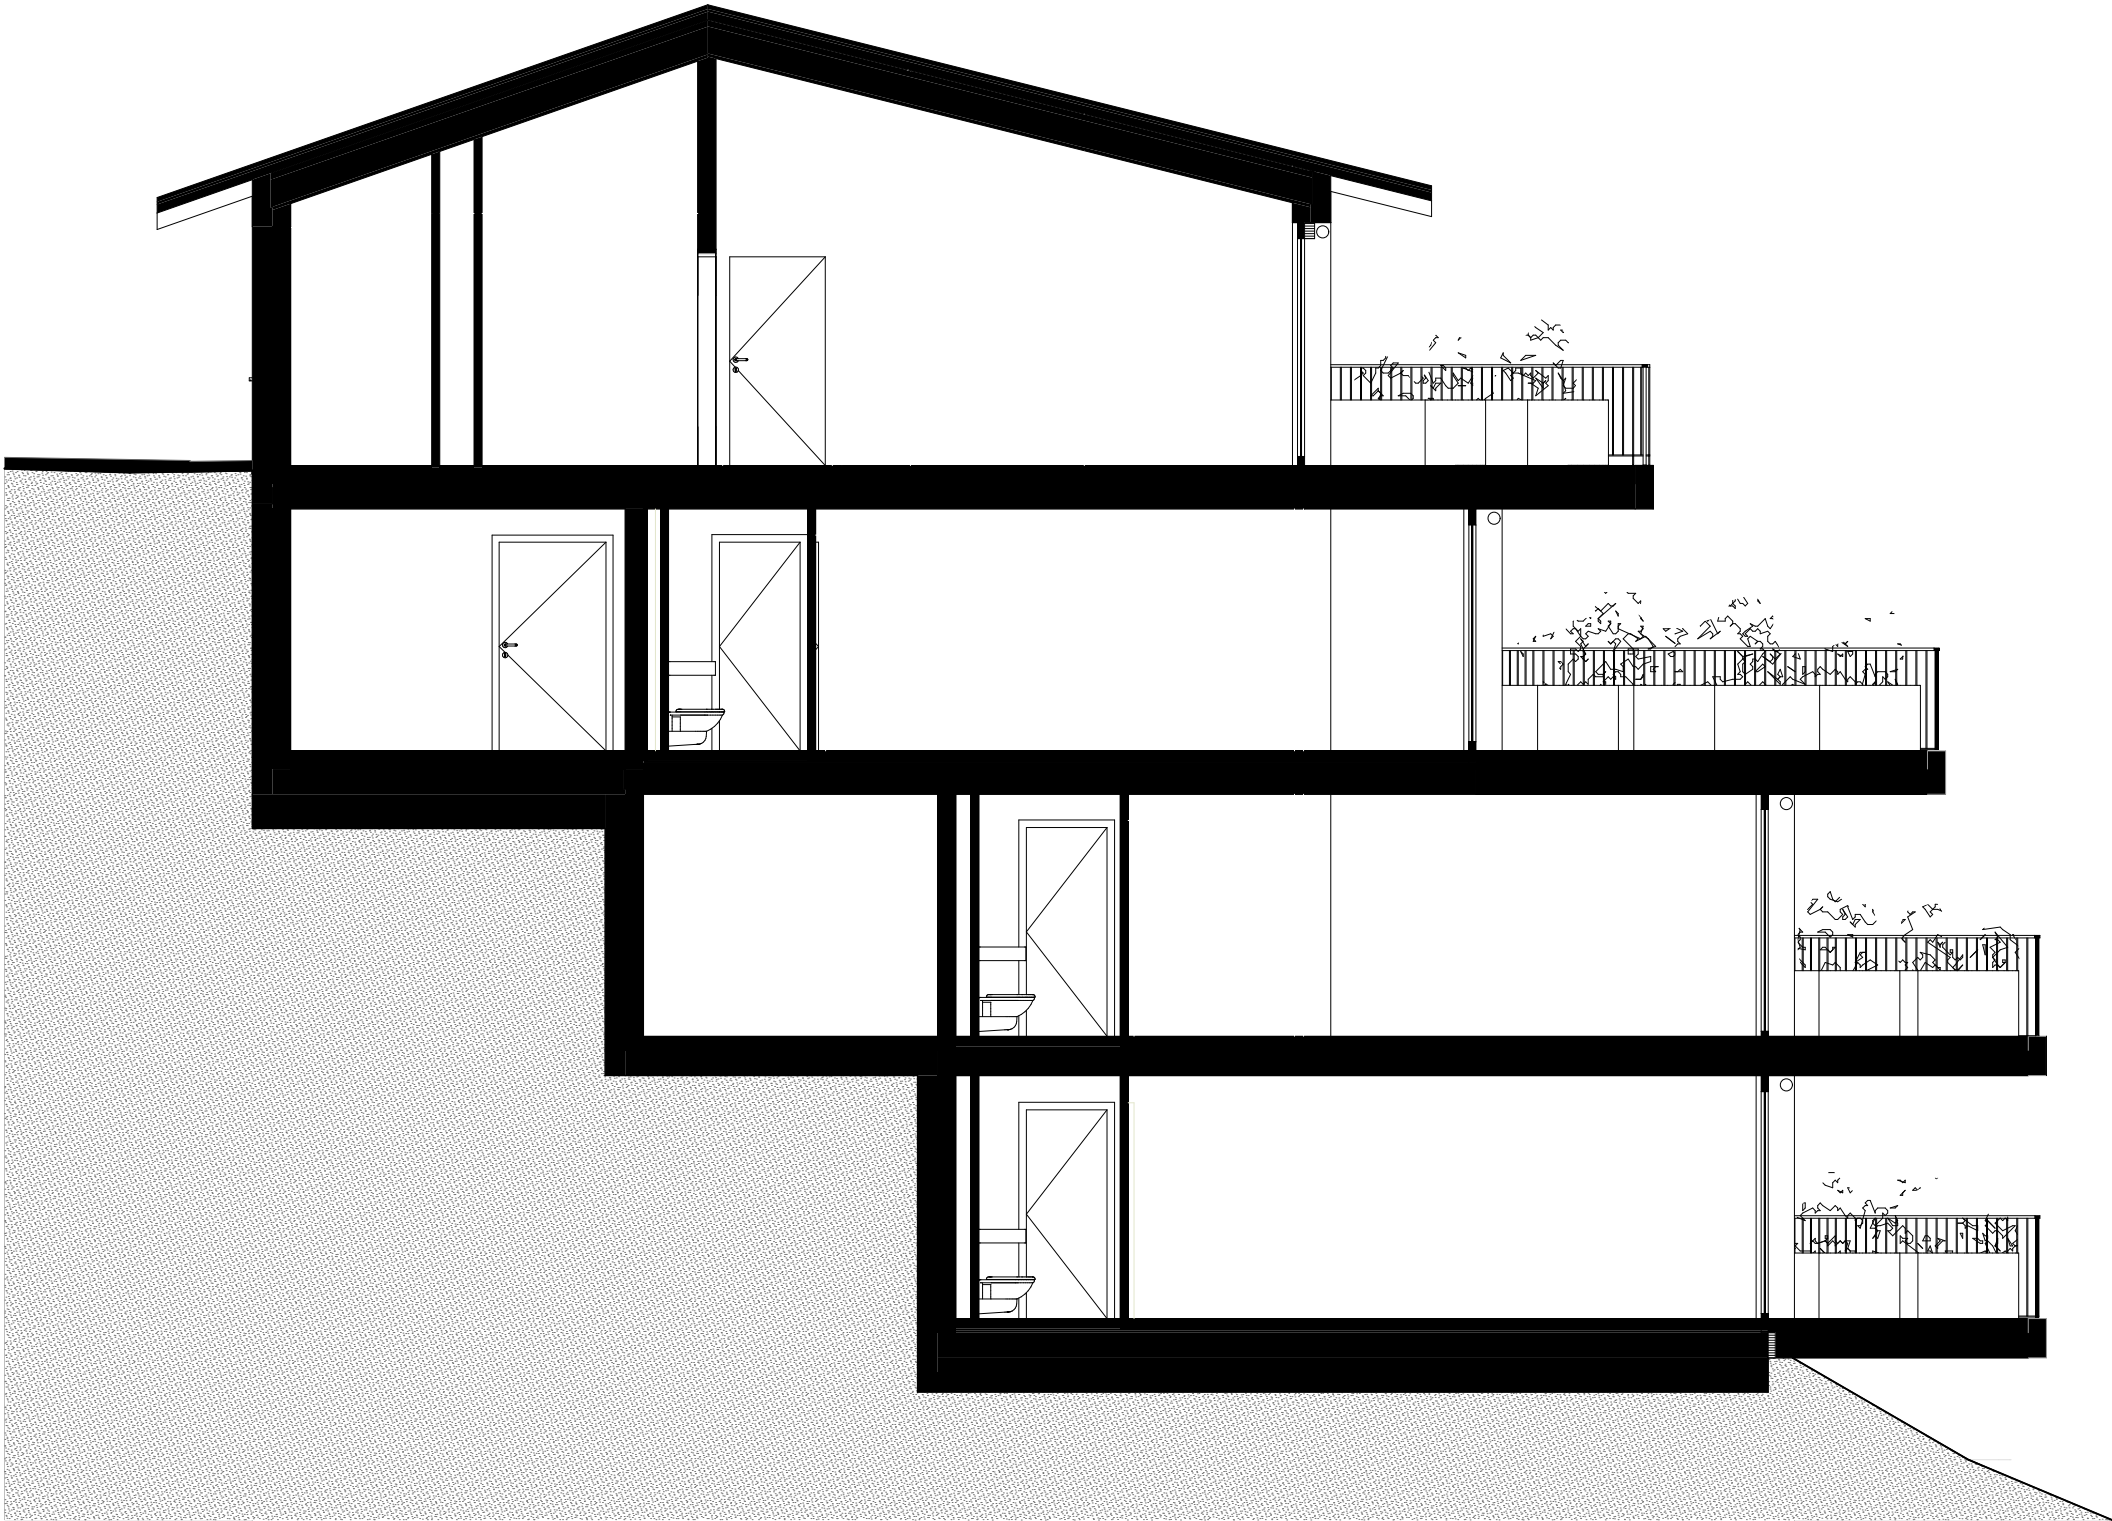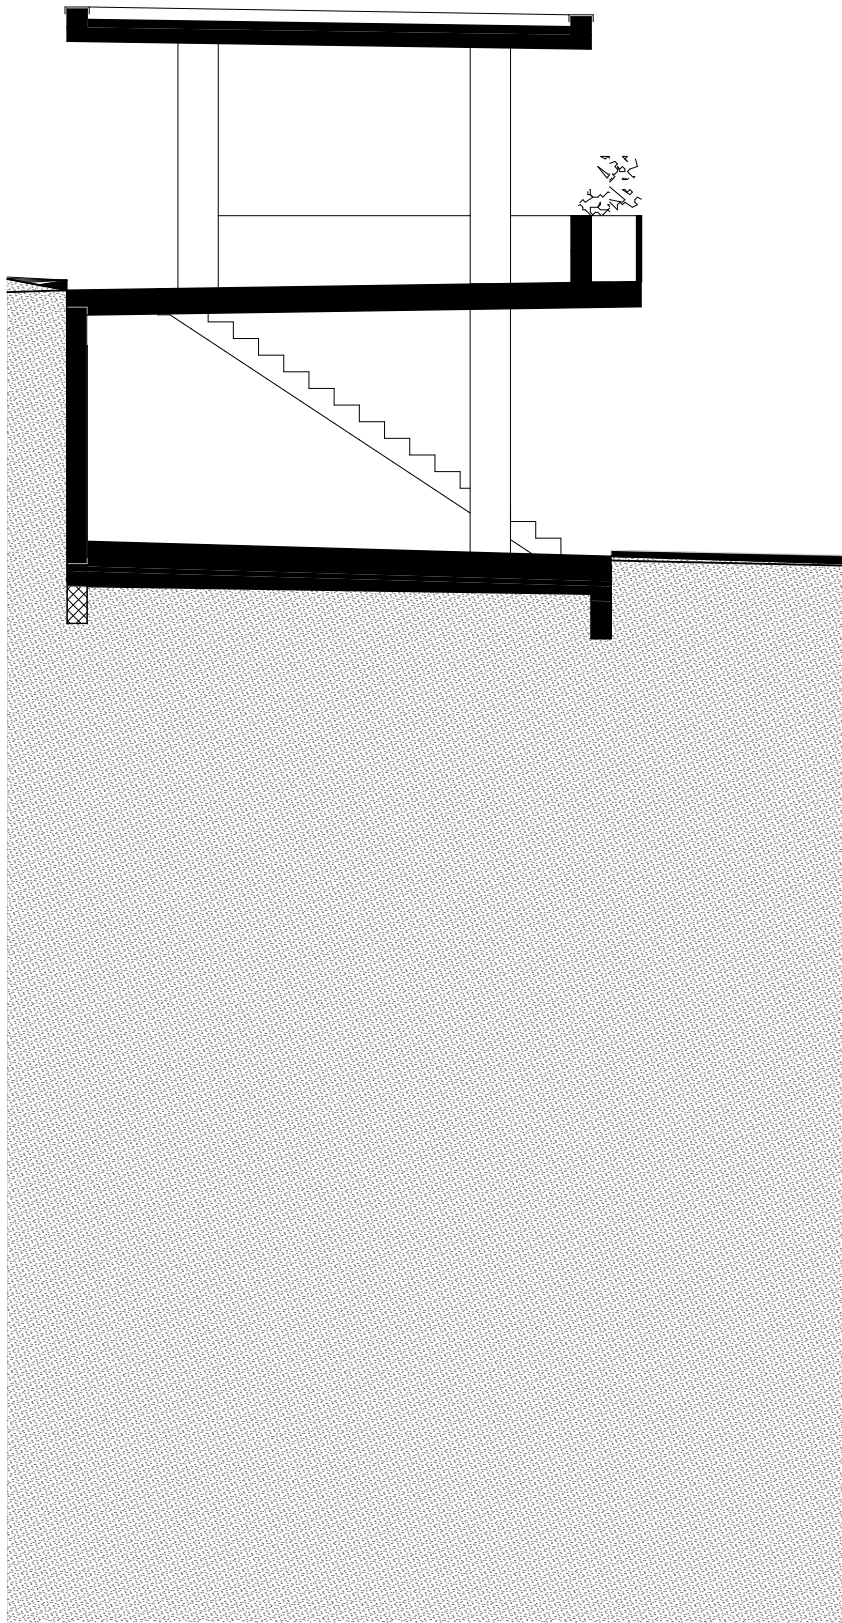

Savièse - Rte de la Combettaz
VD coupe

ARTTESA SA
Architektur | Innenarchitektur
Wasserwerkasse 20, 3011 Bern

0 1 2
M 1:75

