





Elément	N° de plan	Altitude niv. ± 0.00	Echelle	Date
PERMIS - Aménagements extérieurs	205	+ 464,50	1:200	26.03.25

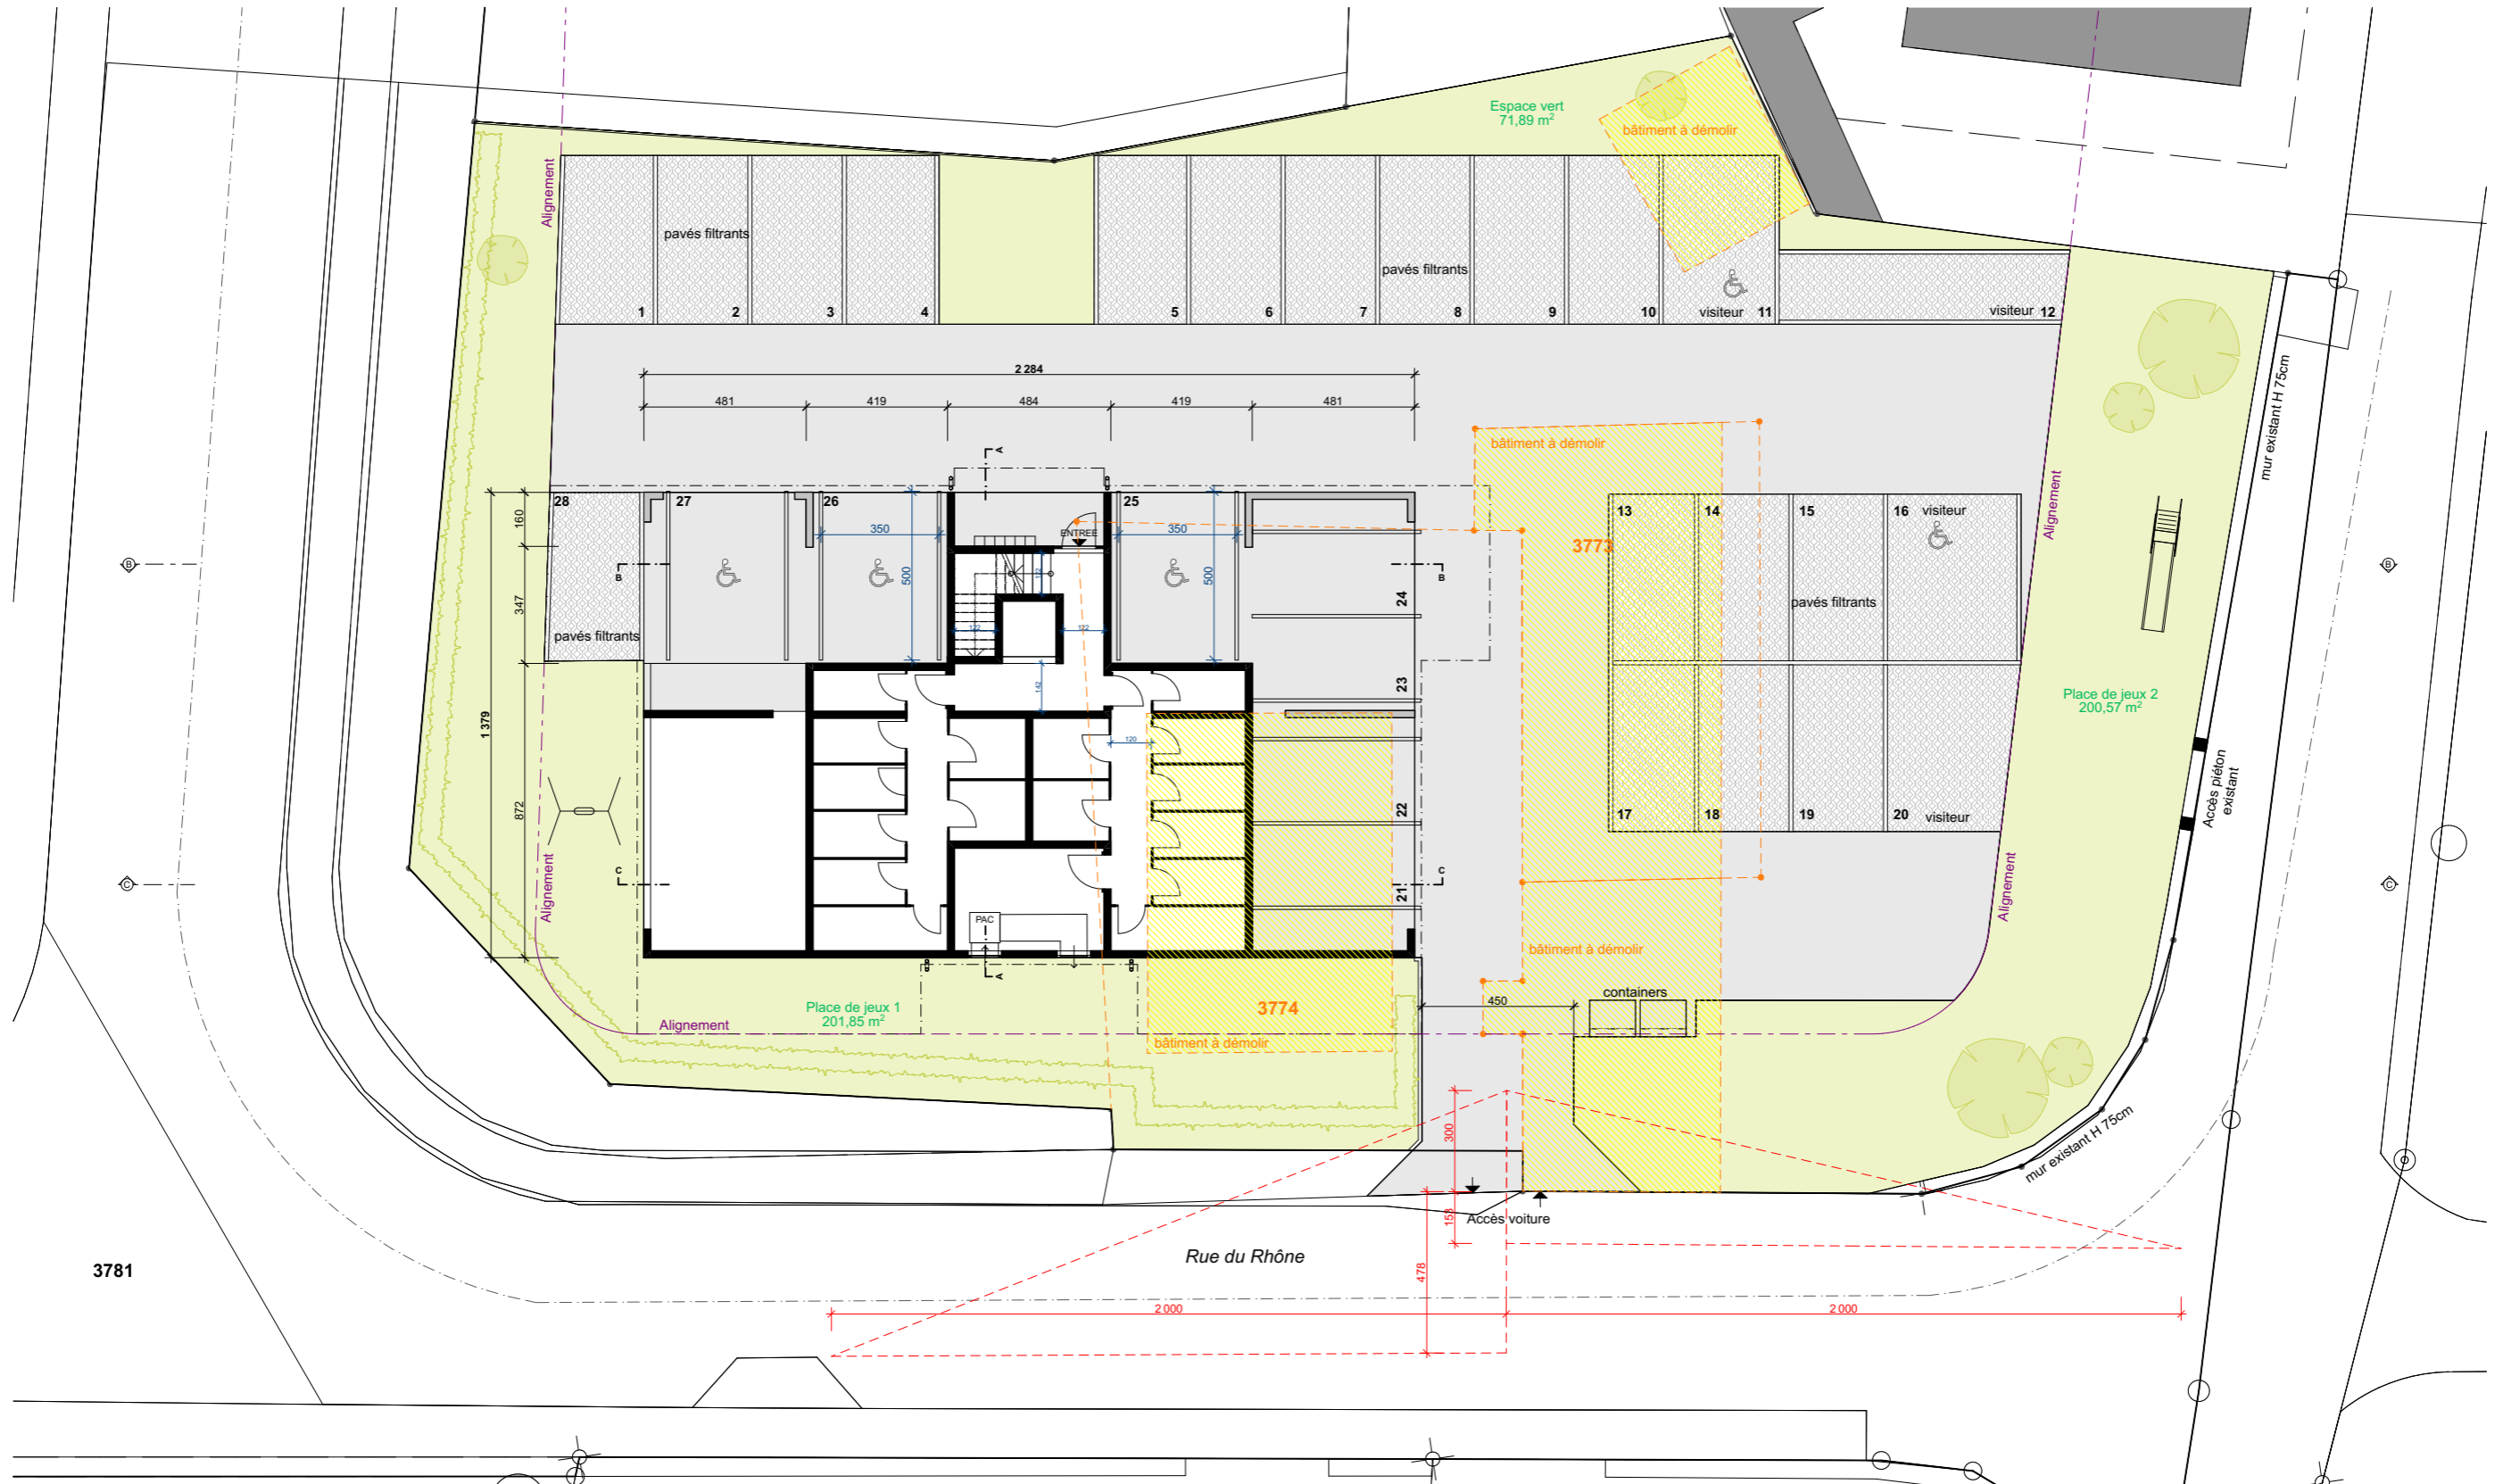


Élément	N° de plan	Altitude niv. ± 0.00	Echelle	Date
PERMIS - Rez de chaussée - Coupe A	201	+ 464,50	1:100	12.02.25

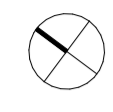





Debons Le propriétaire / Le requérant / L'architecte

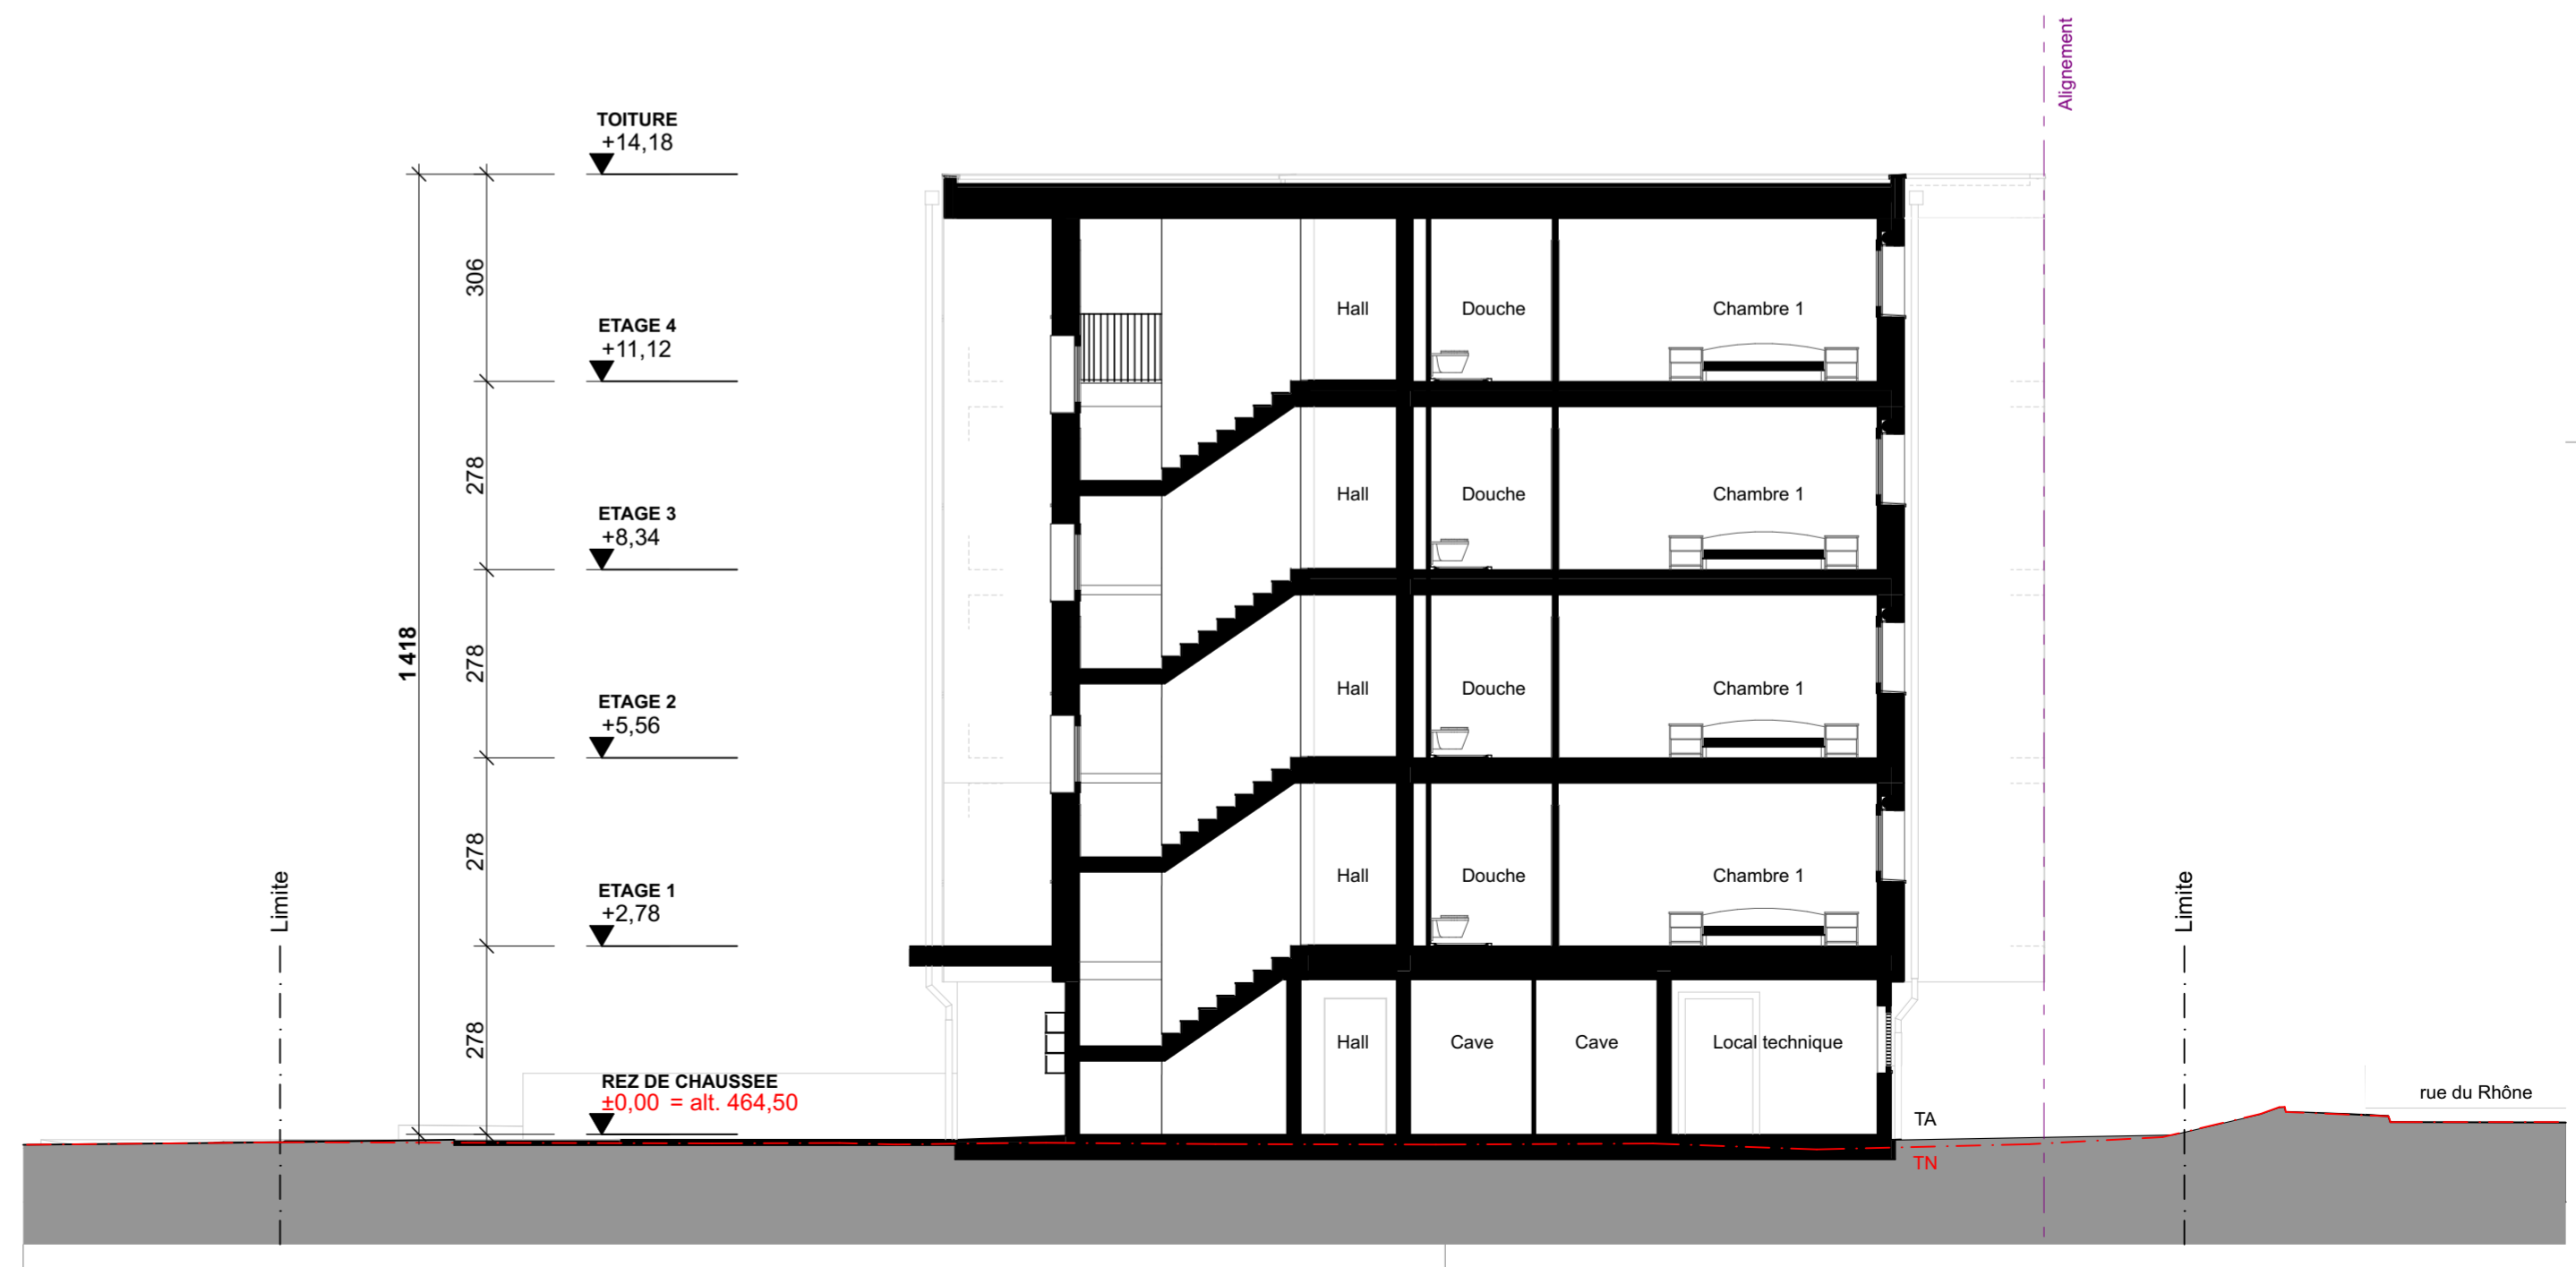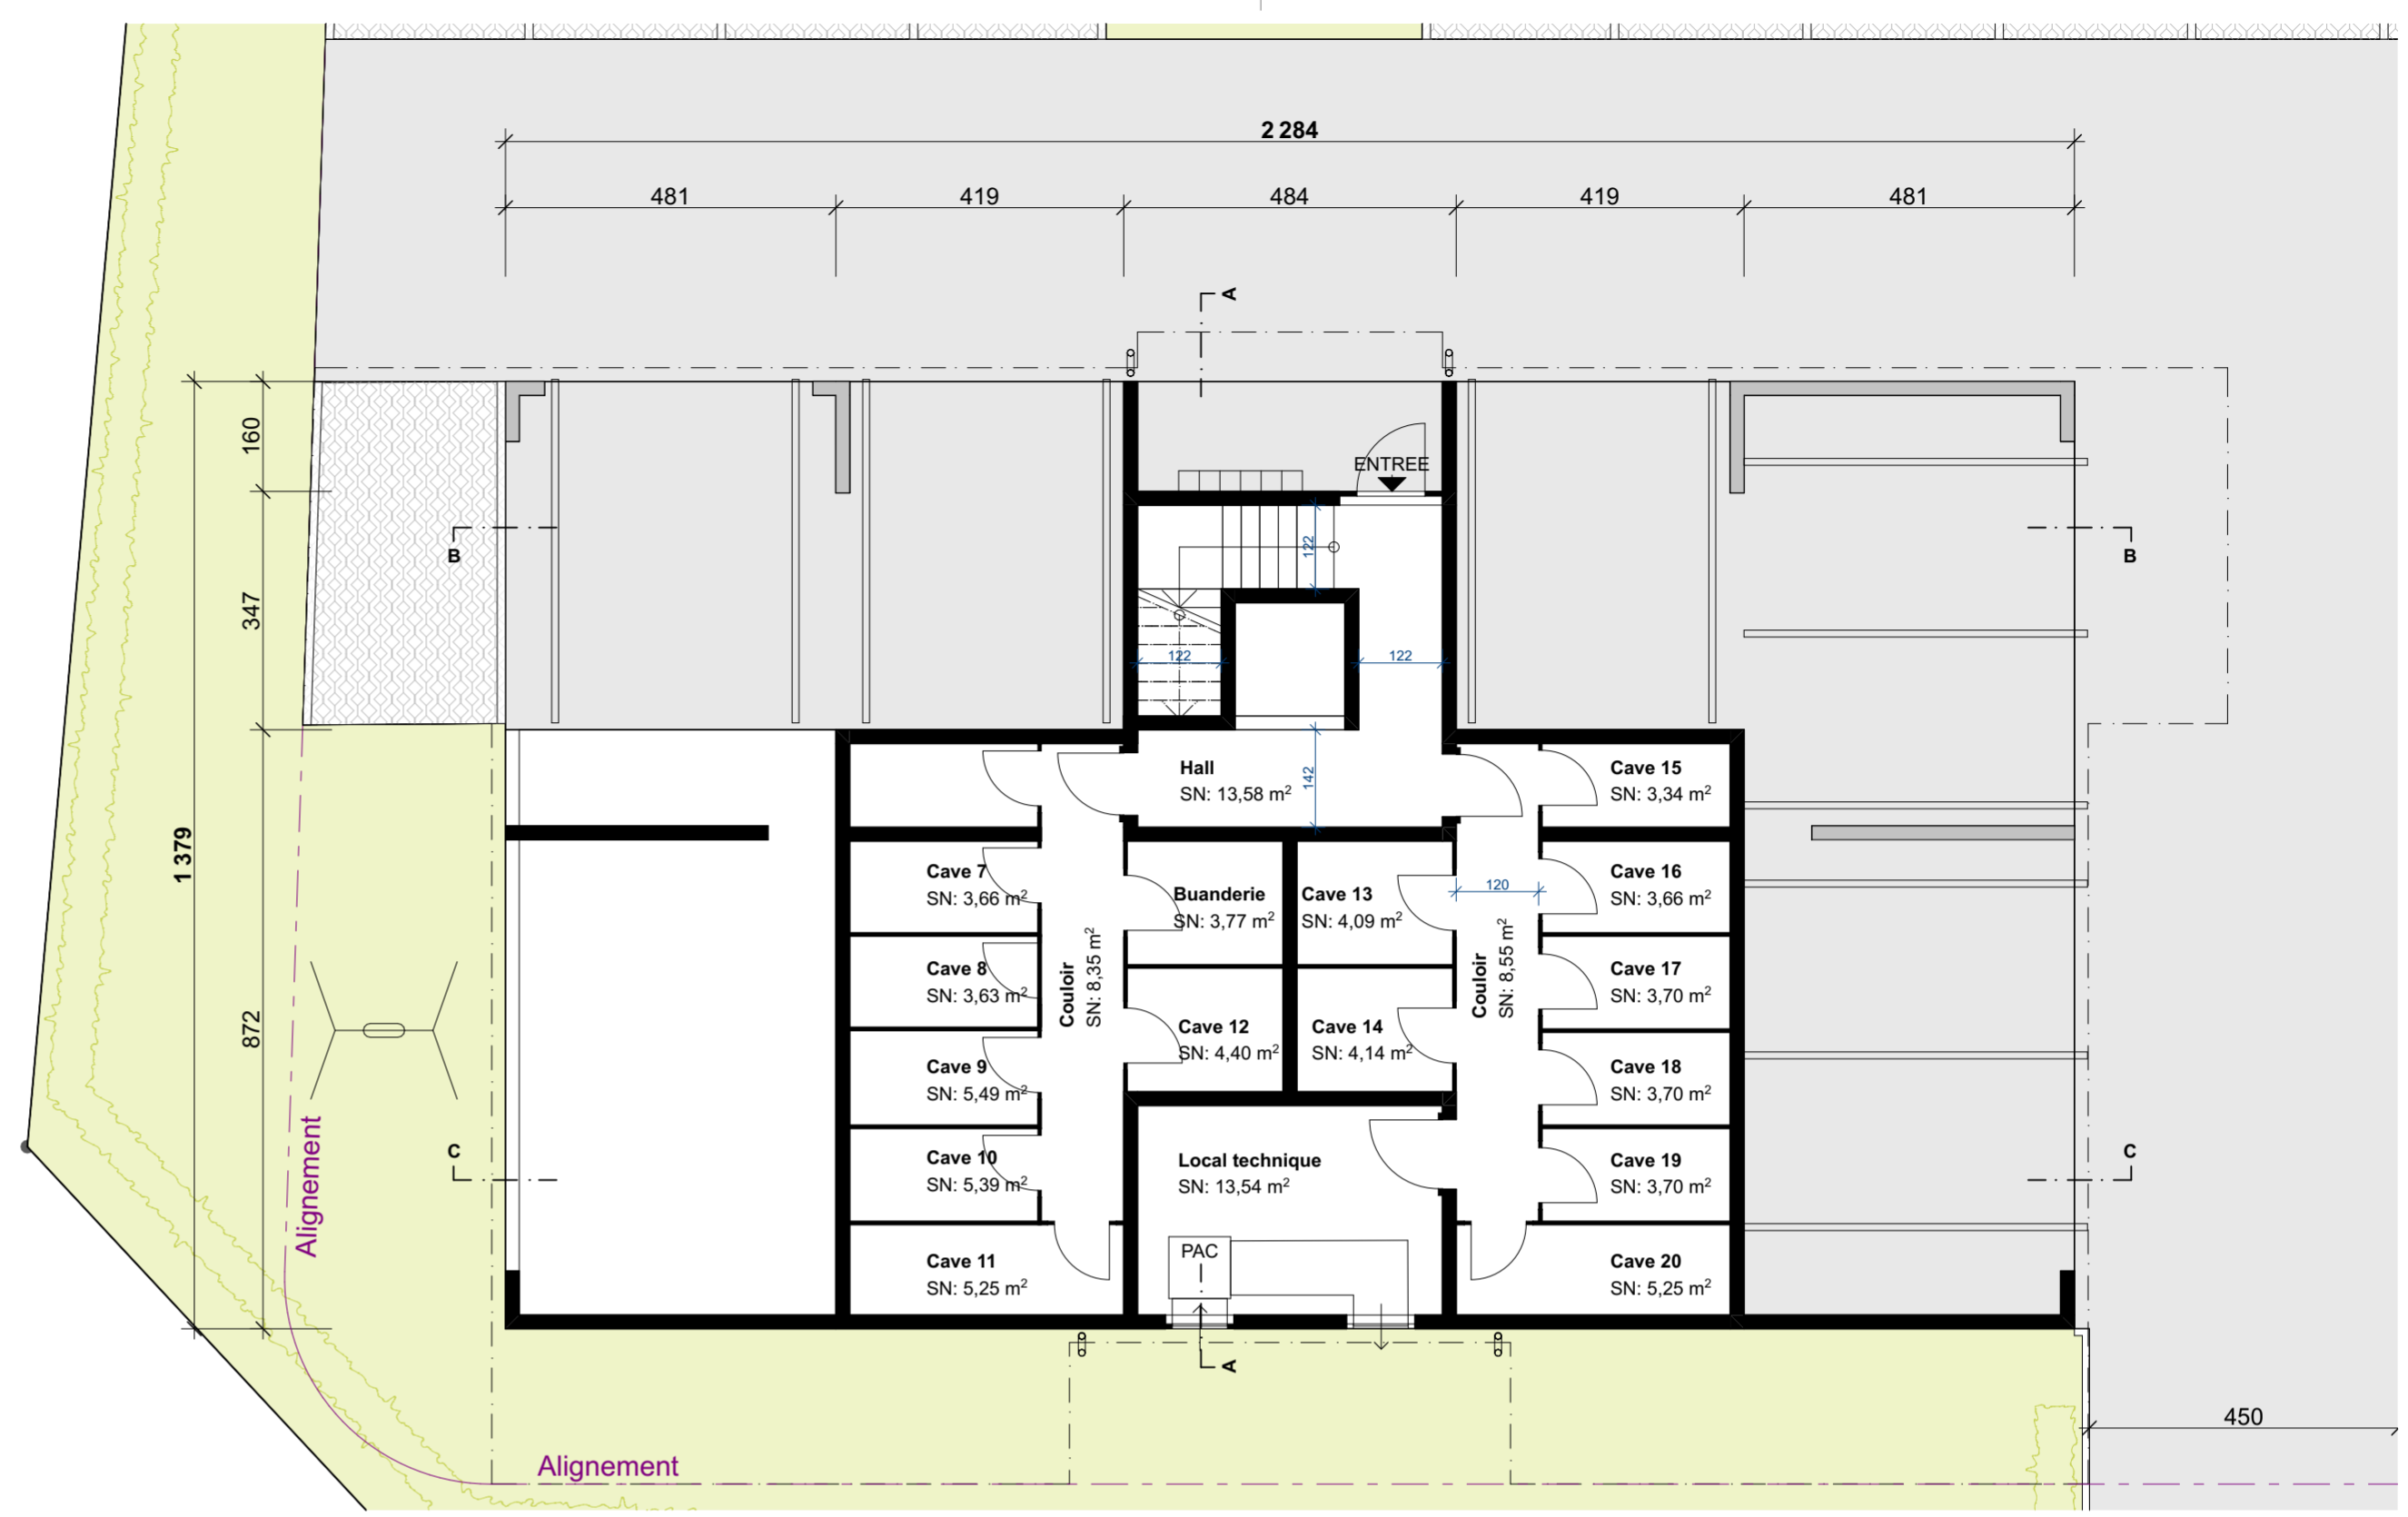

Elément	N° de plan	Altitude niv. ± 0.00	Echelle	Date
PERMIS - Etage type - Coupe B	202	+ 464,50	1:100	12.02.25


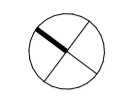


Le propriétaire / Le requérant / L'architecte

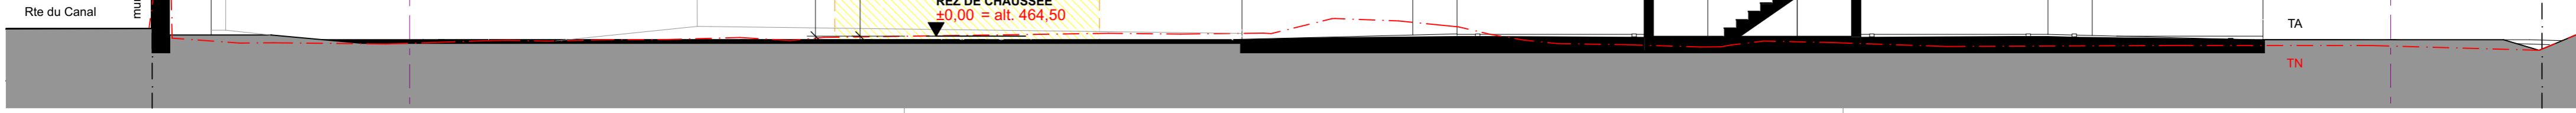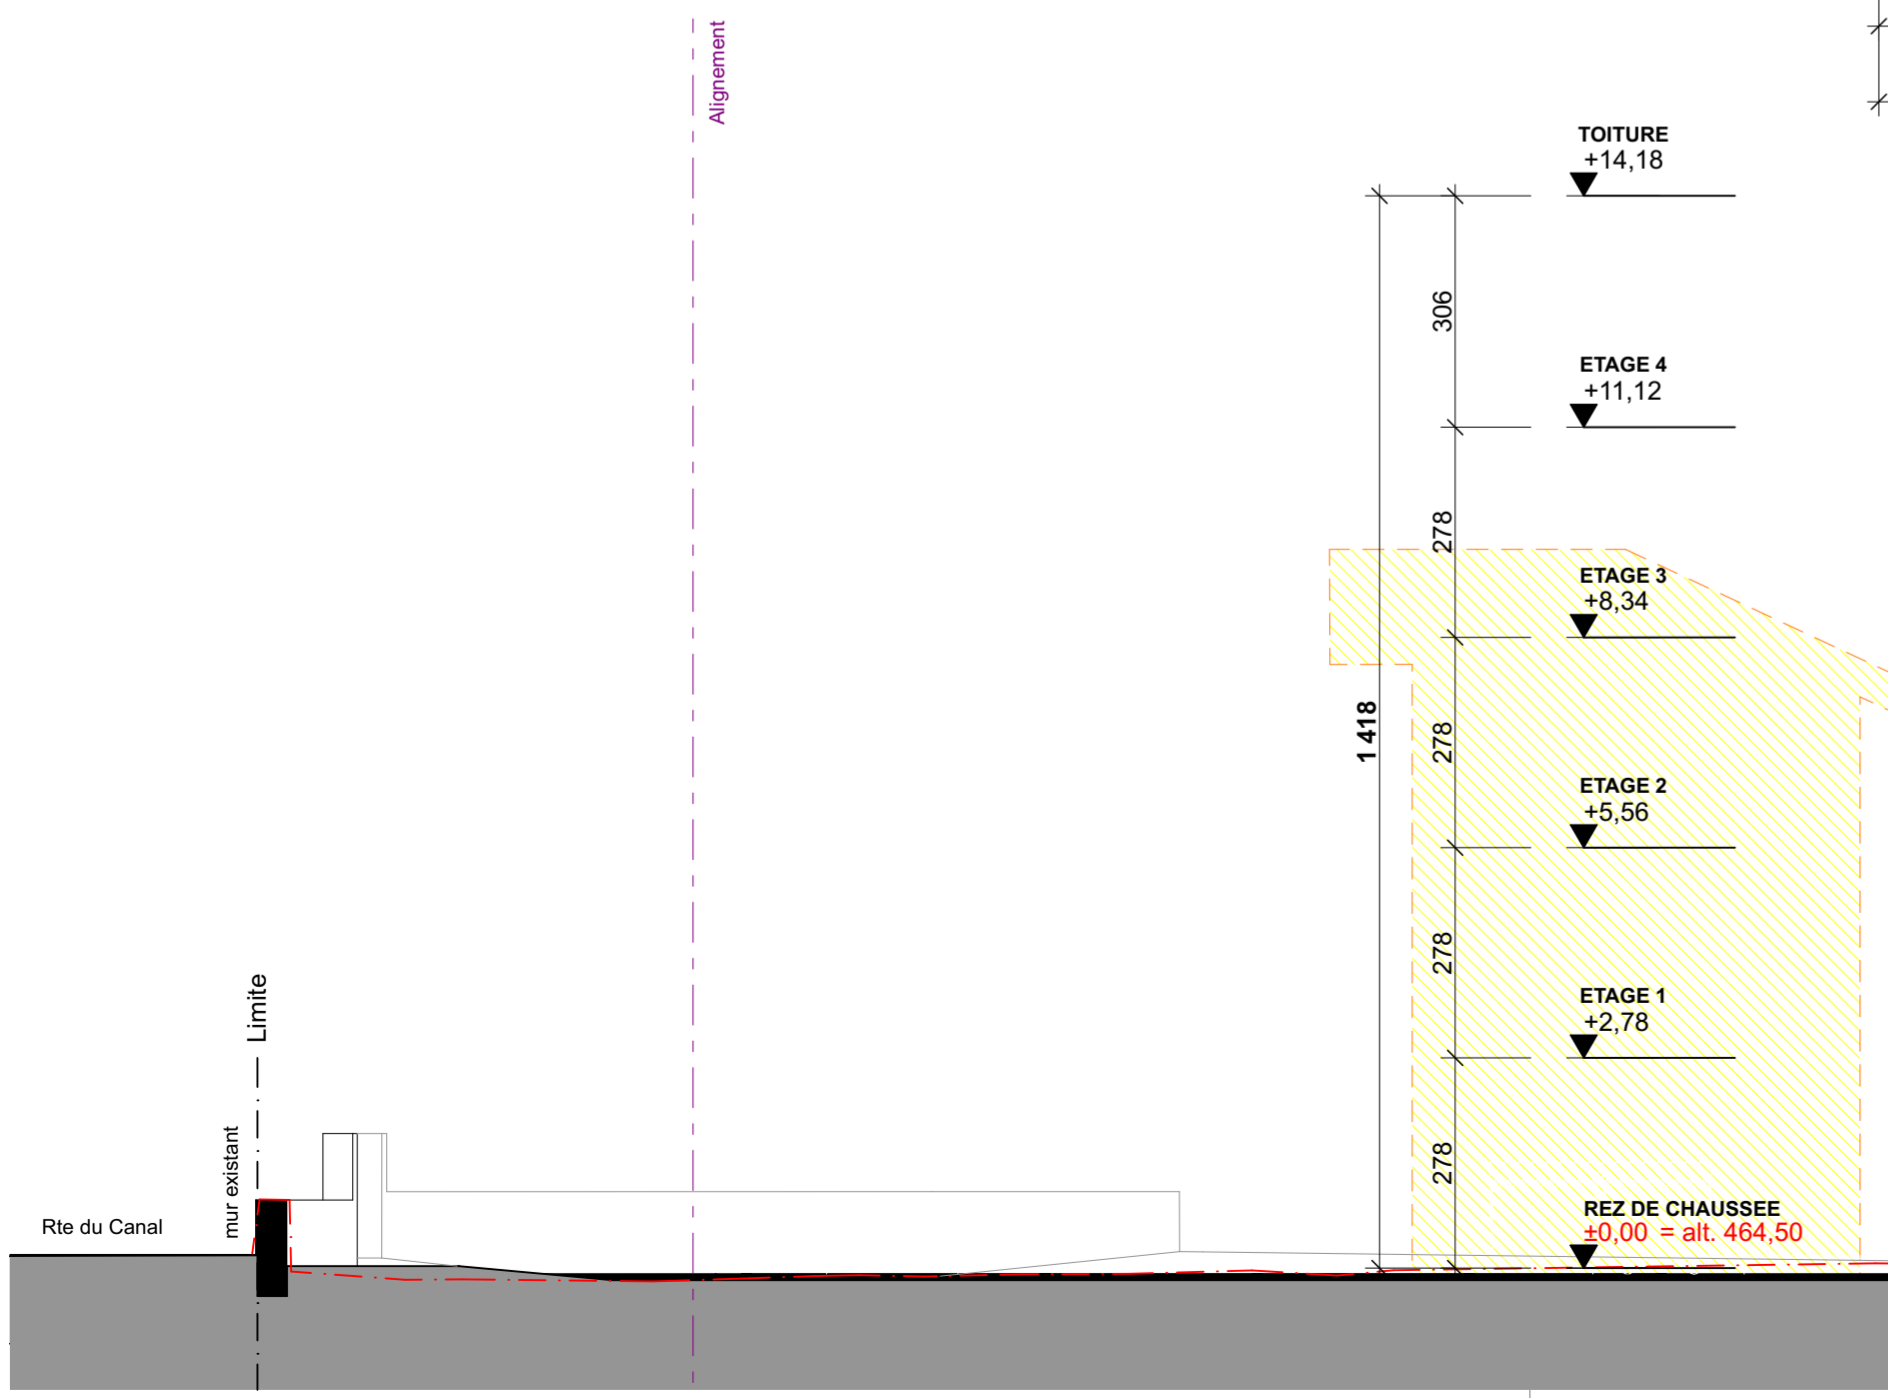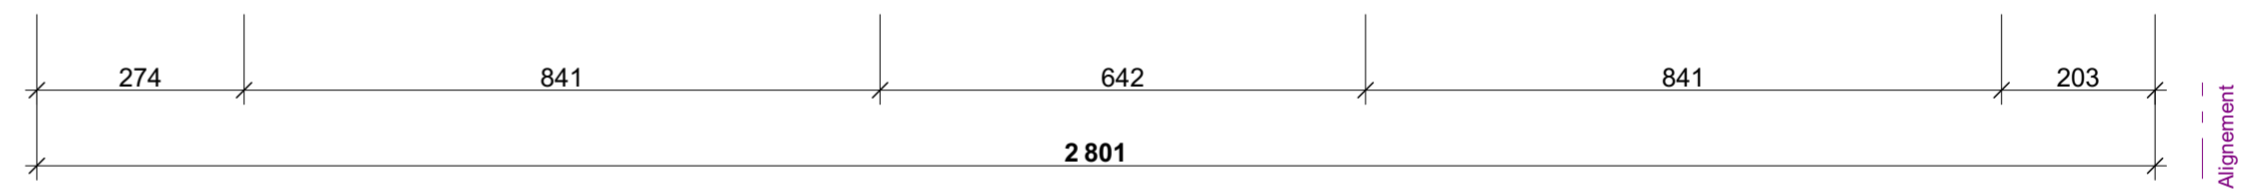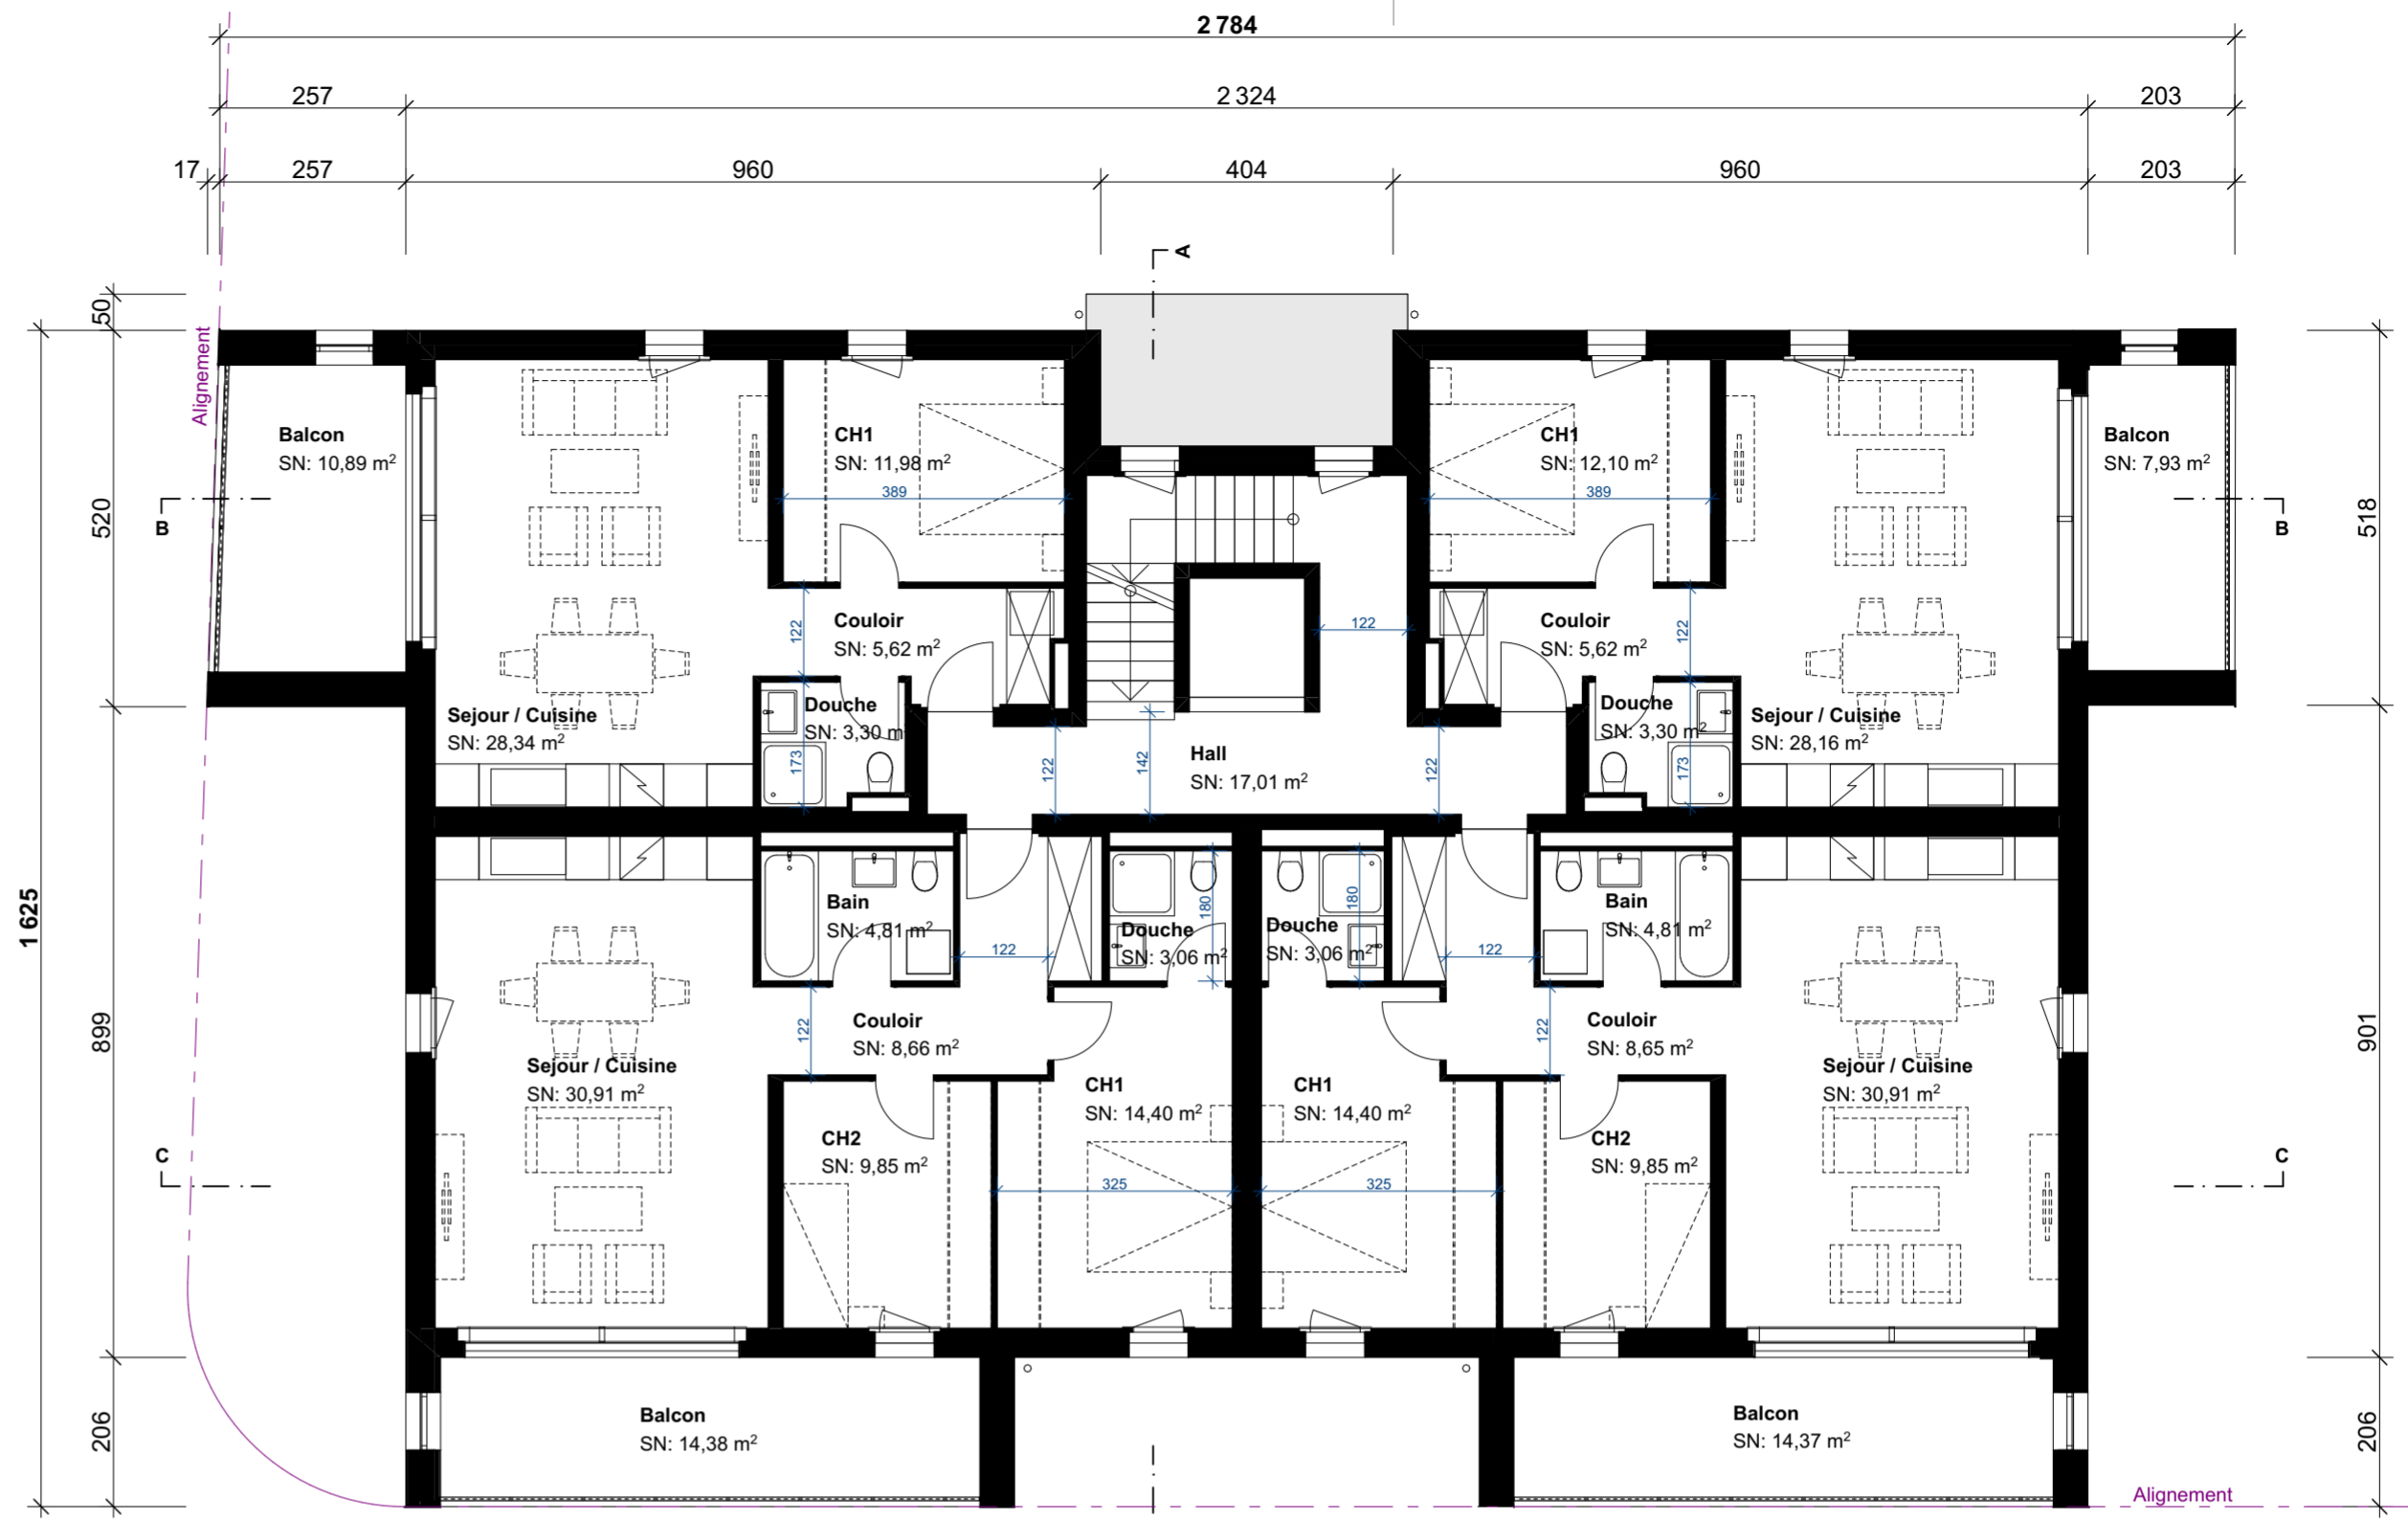



Élément	N° de plan	Altitude niv. ± 0.00	Echelle	Date
PERMIS - Façades Nord et Est	203	+ 464,50	1:100	12.02.25

Debons Le propriétaire / Le requérant / L'architecte

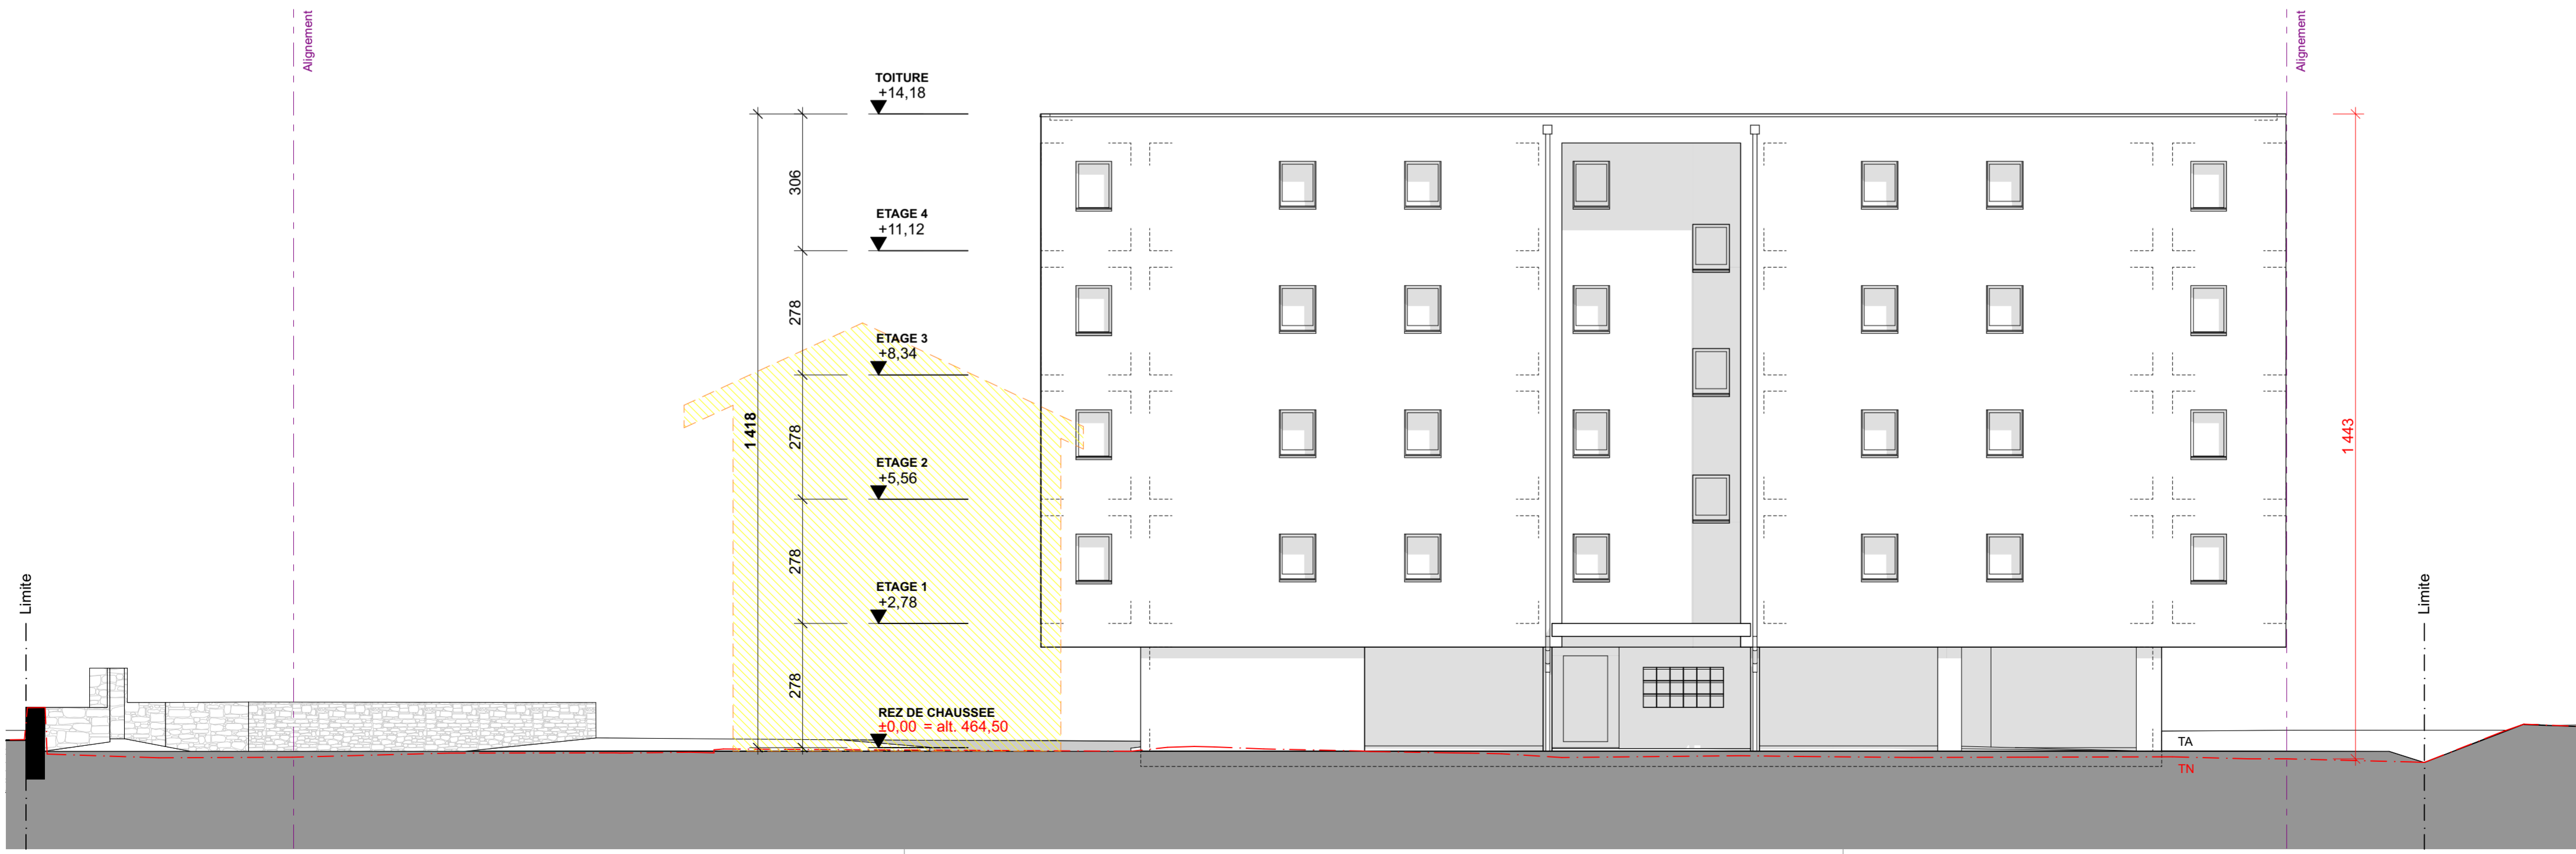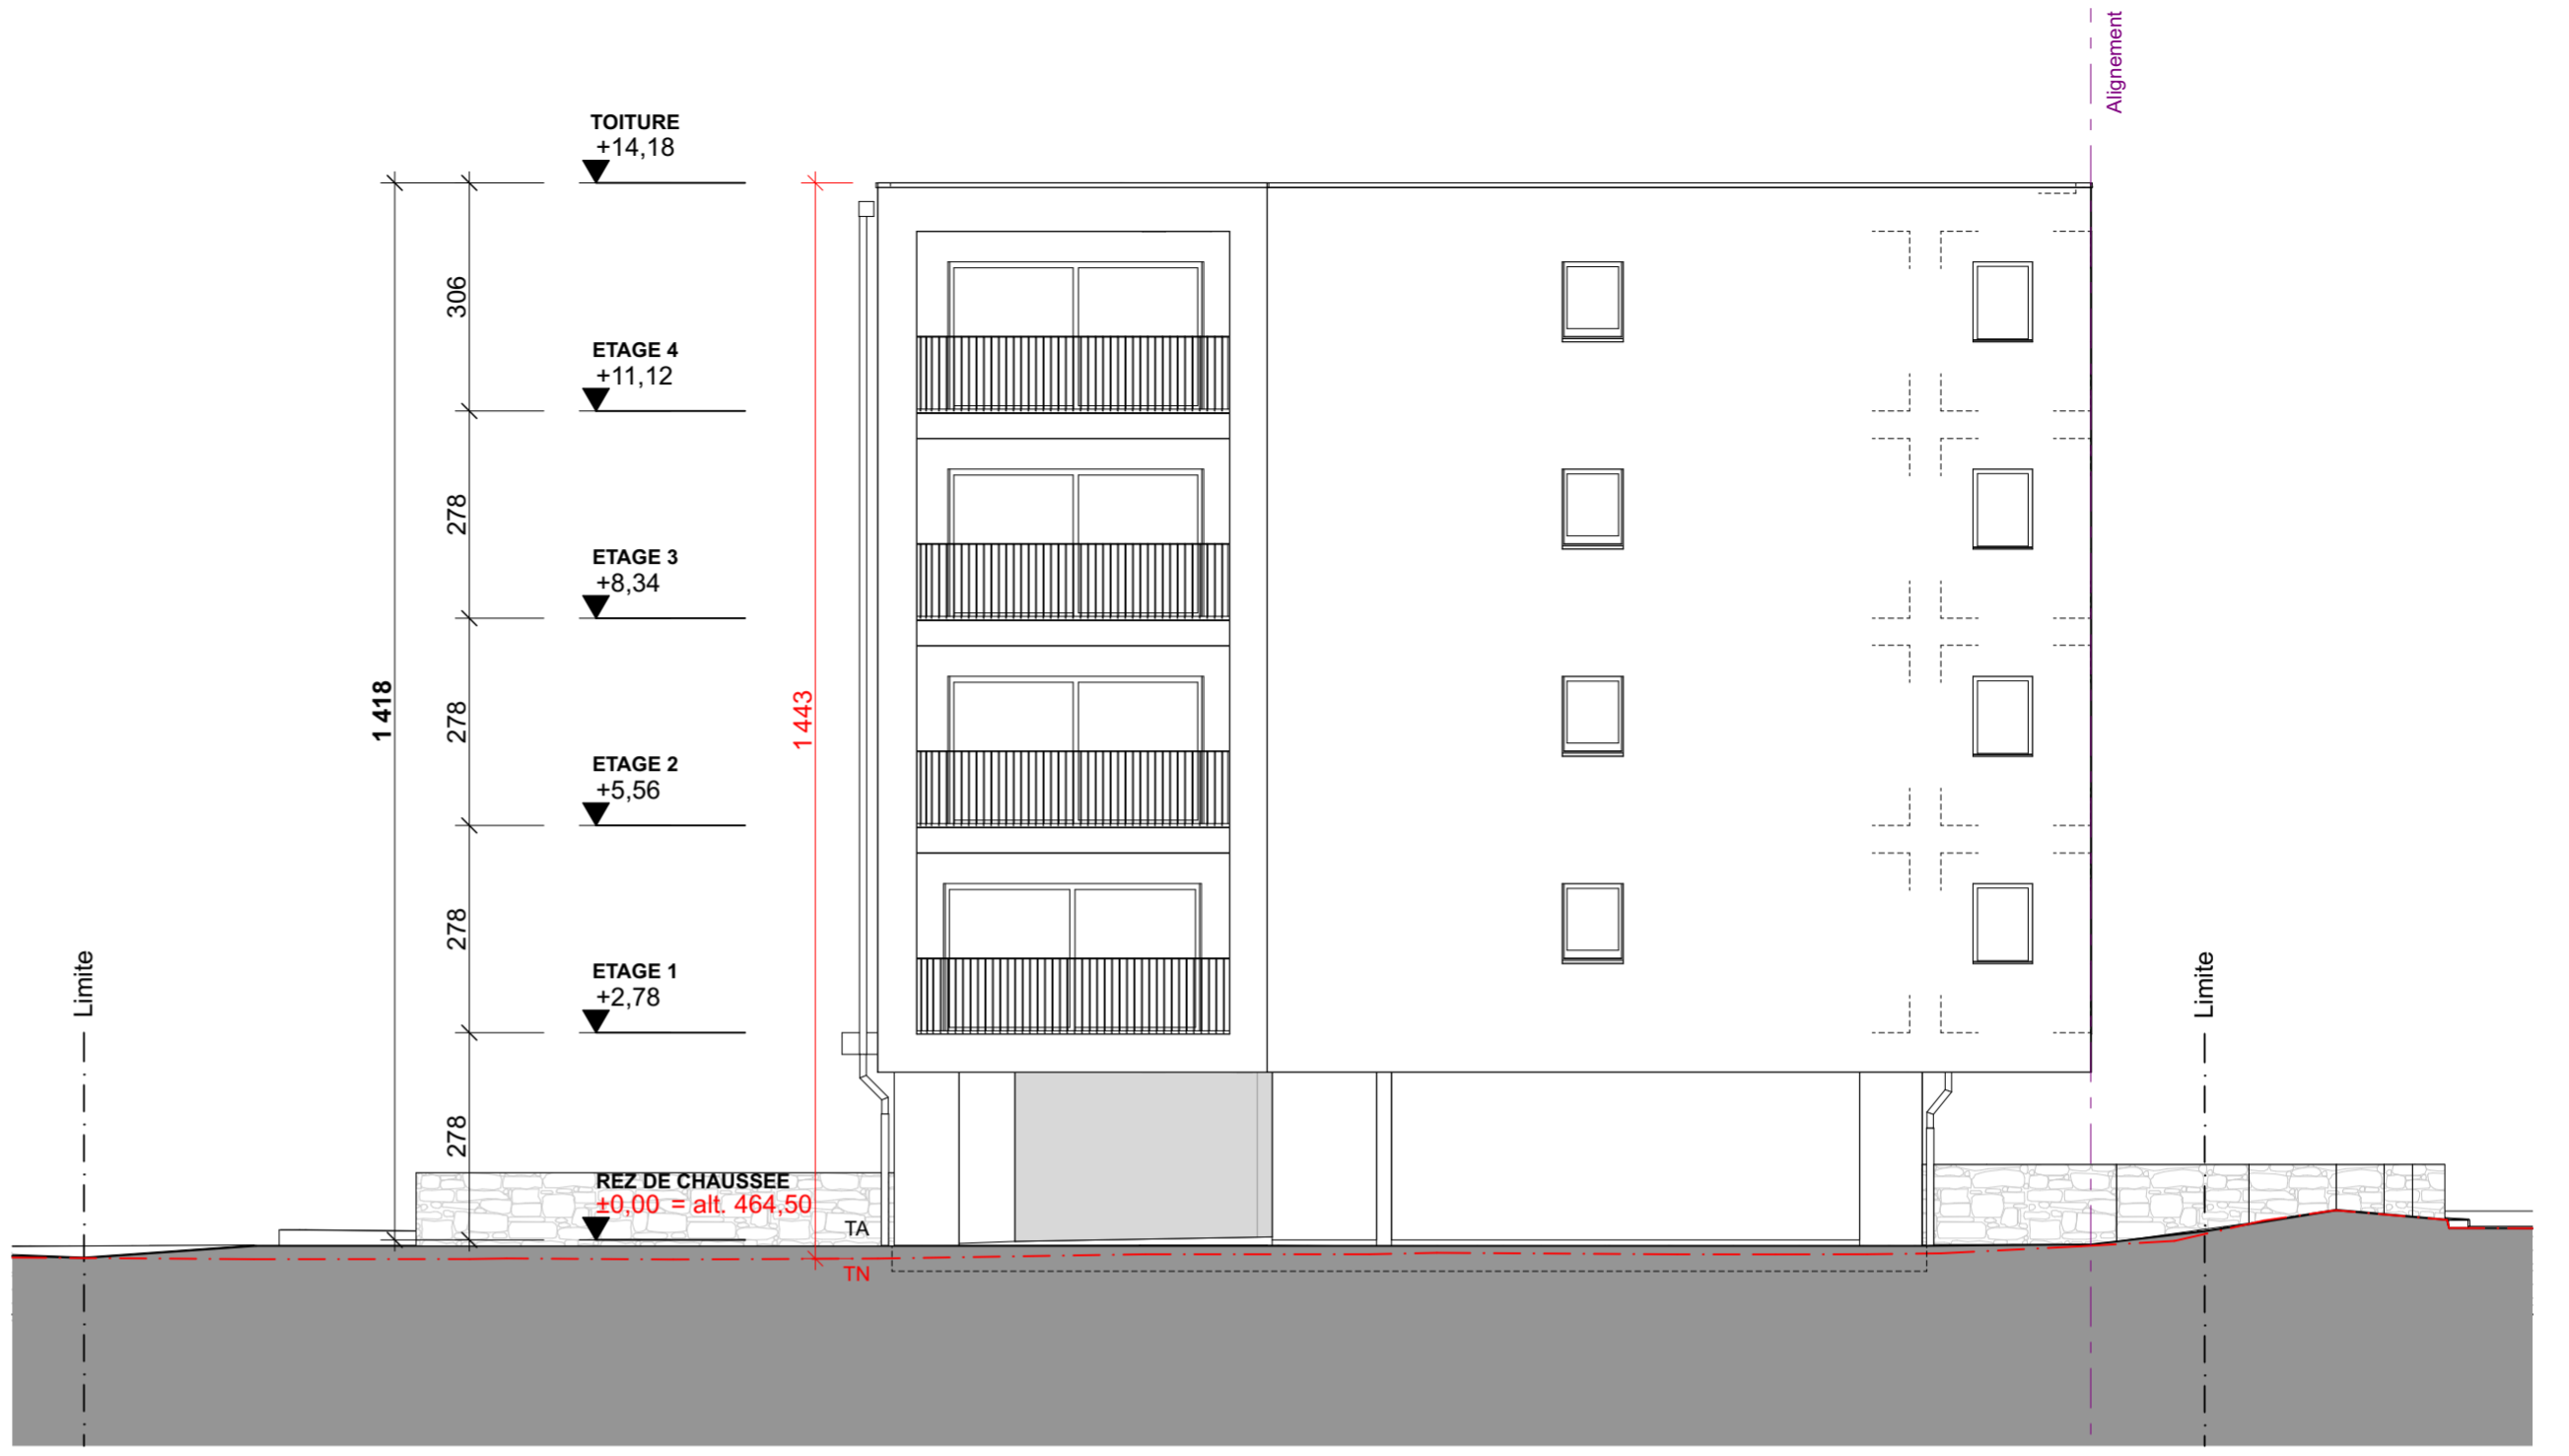


Élément	N° de plan	Altitude niv. ± 0.00	Echelle	Date
PERMIS - Façades Sud et Ouest	204	+ 464,50	1:100	12.02.25

Debons Le propriétaire / Le requérant / L'architecte

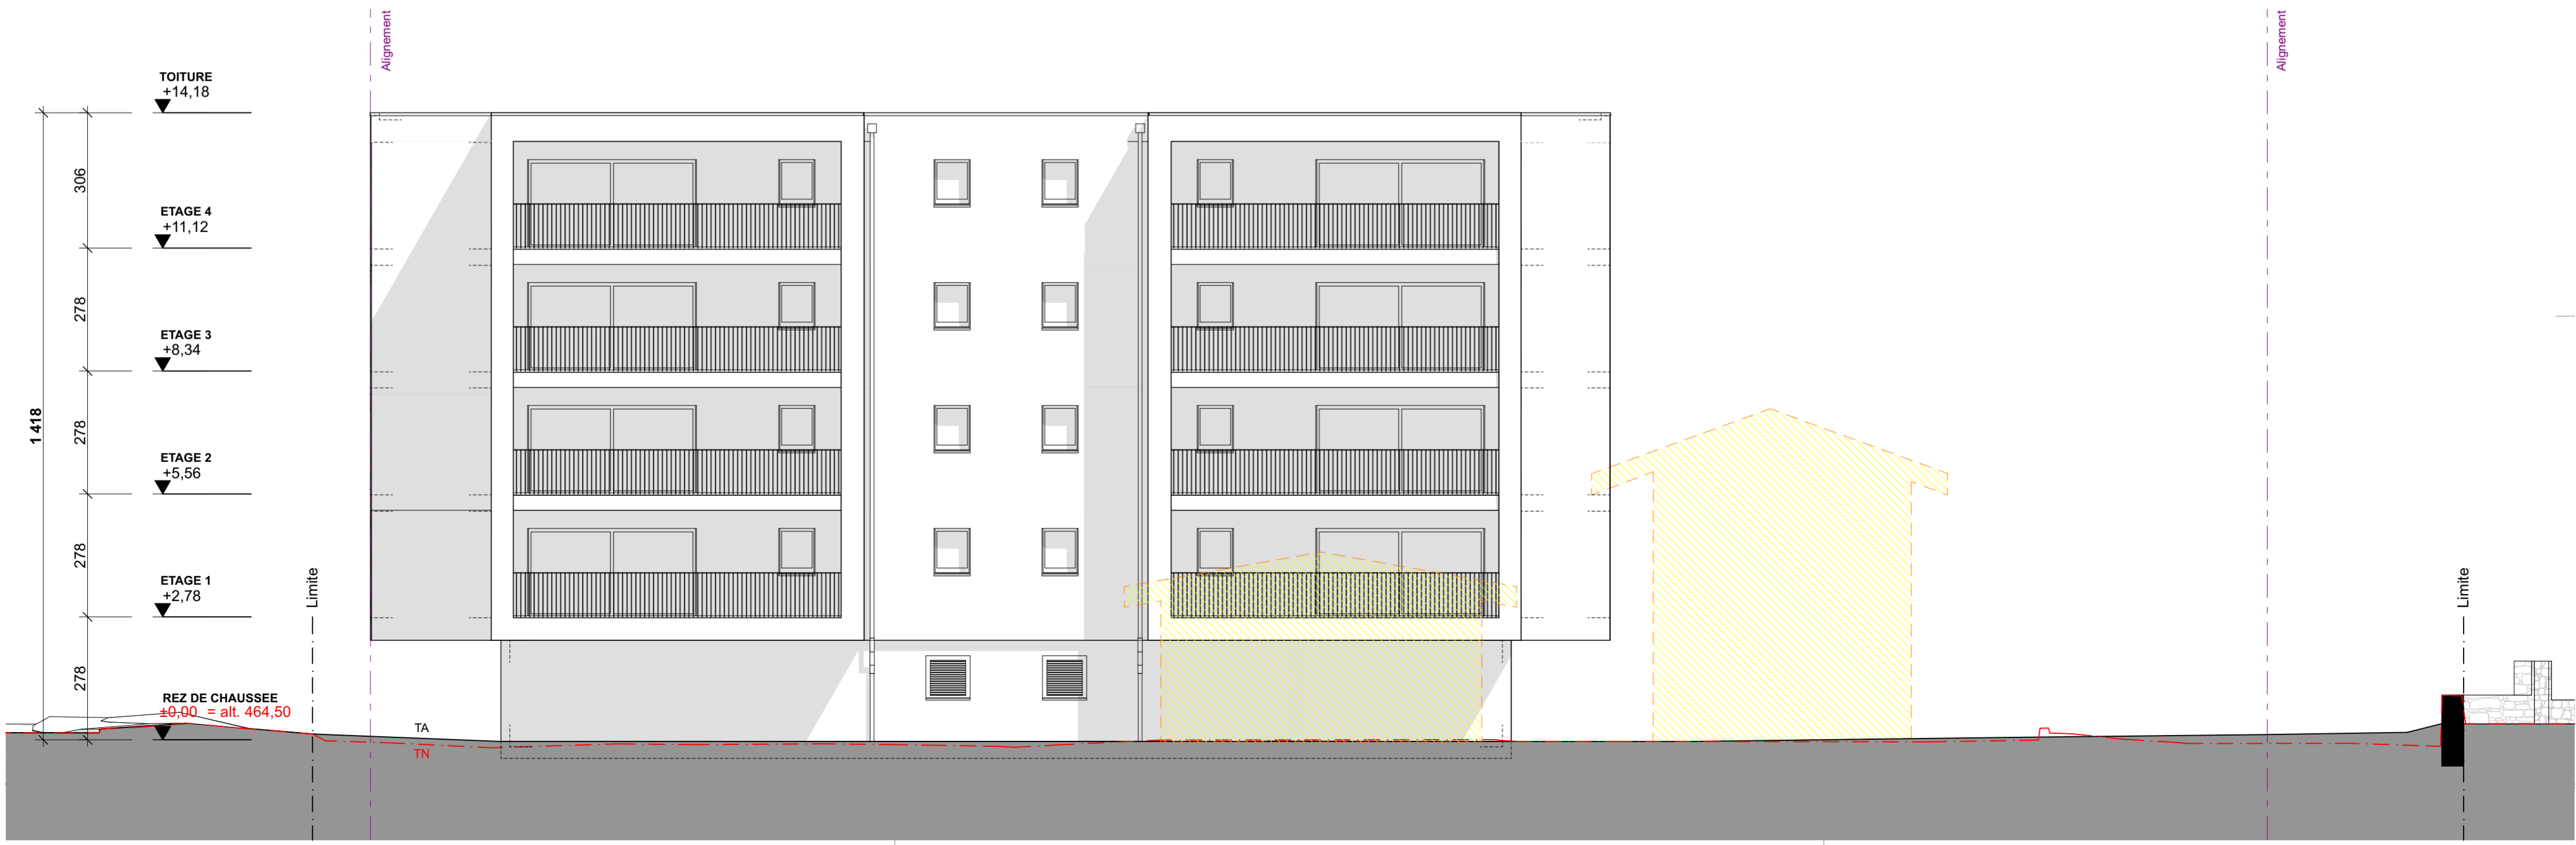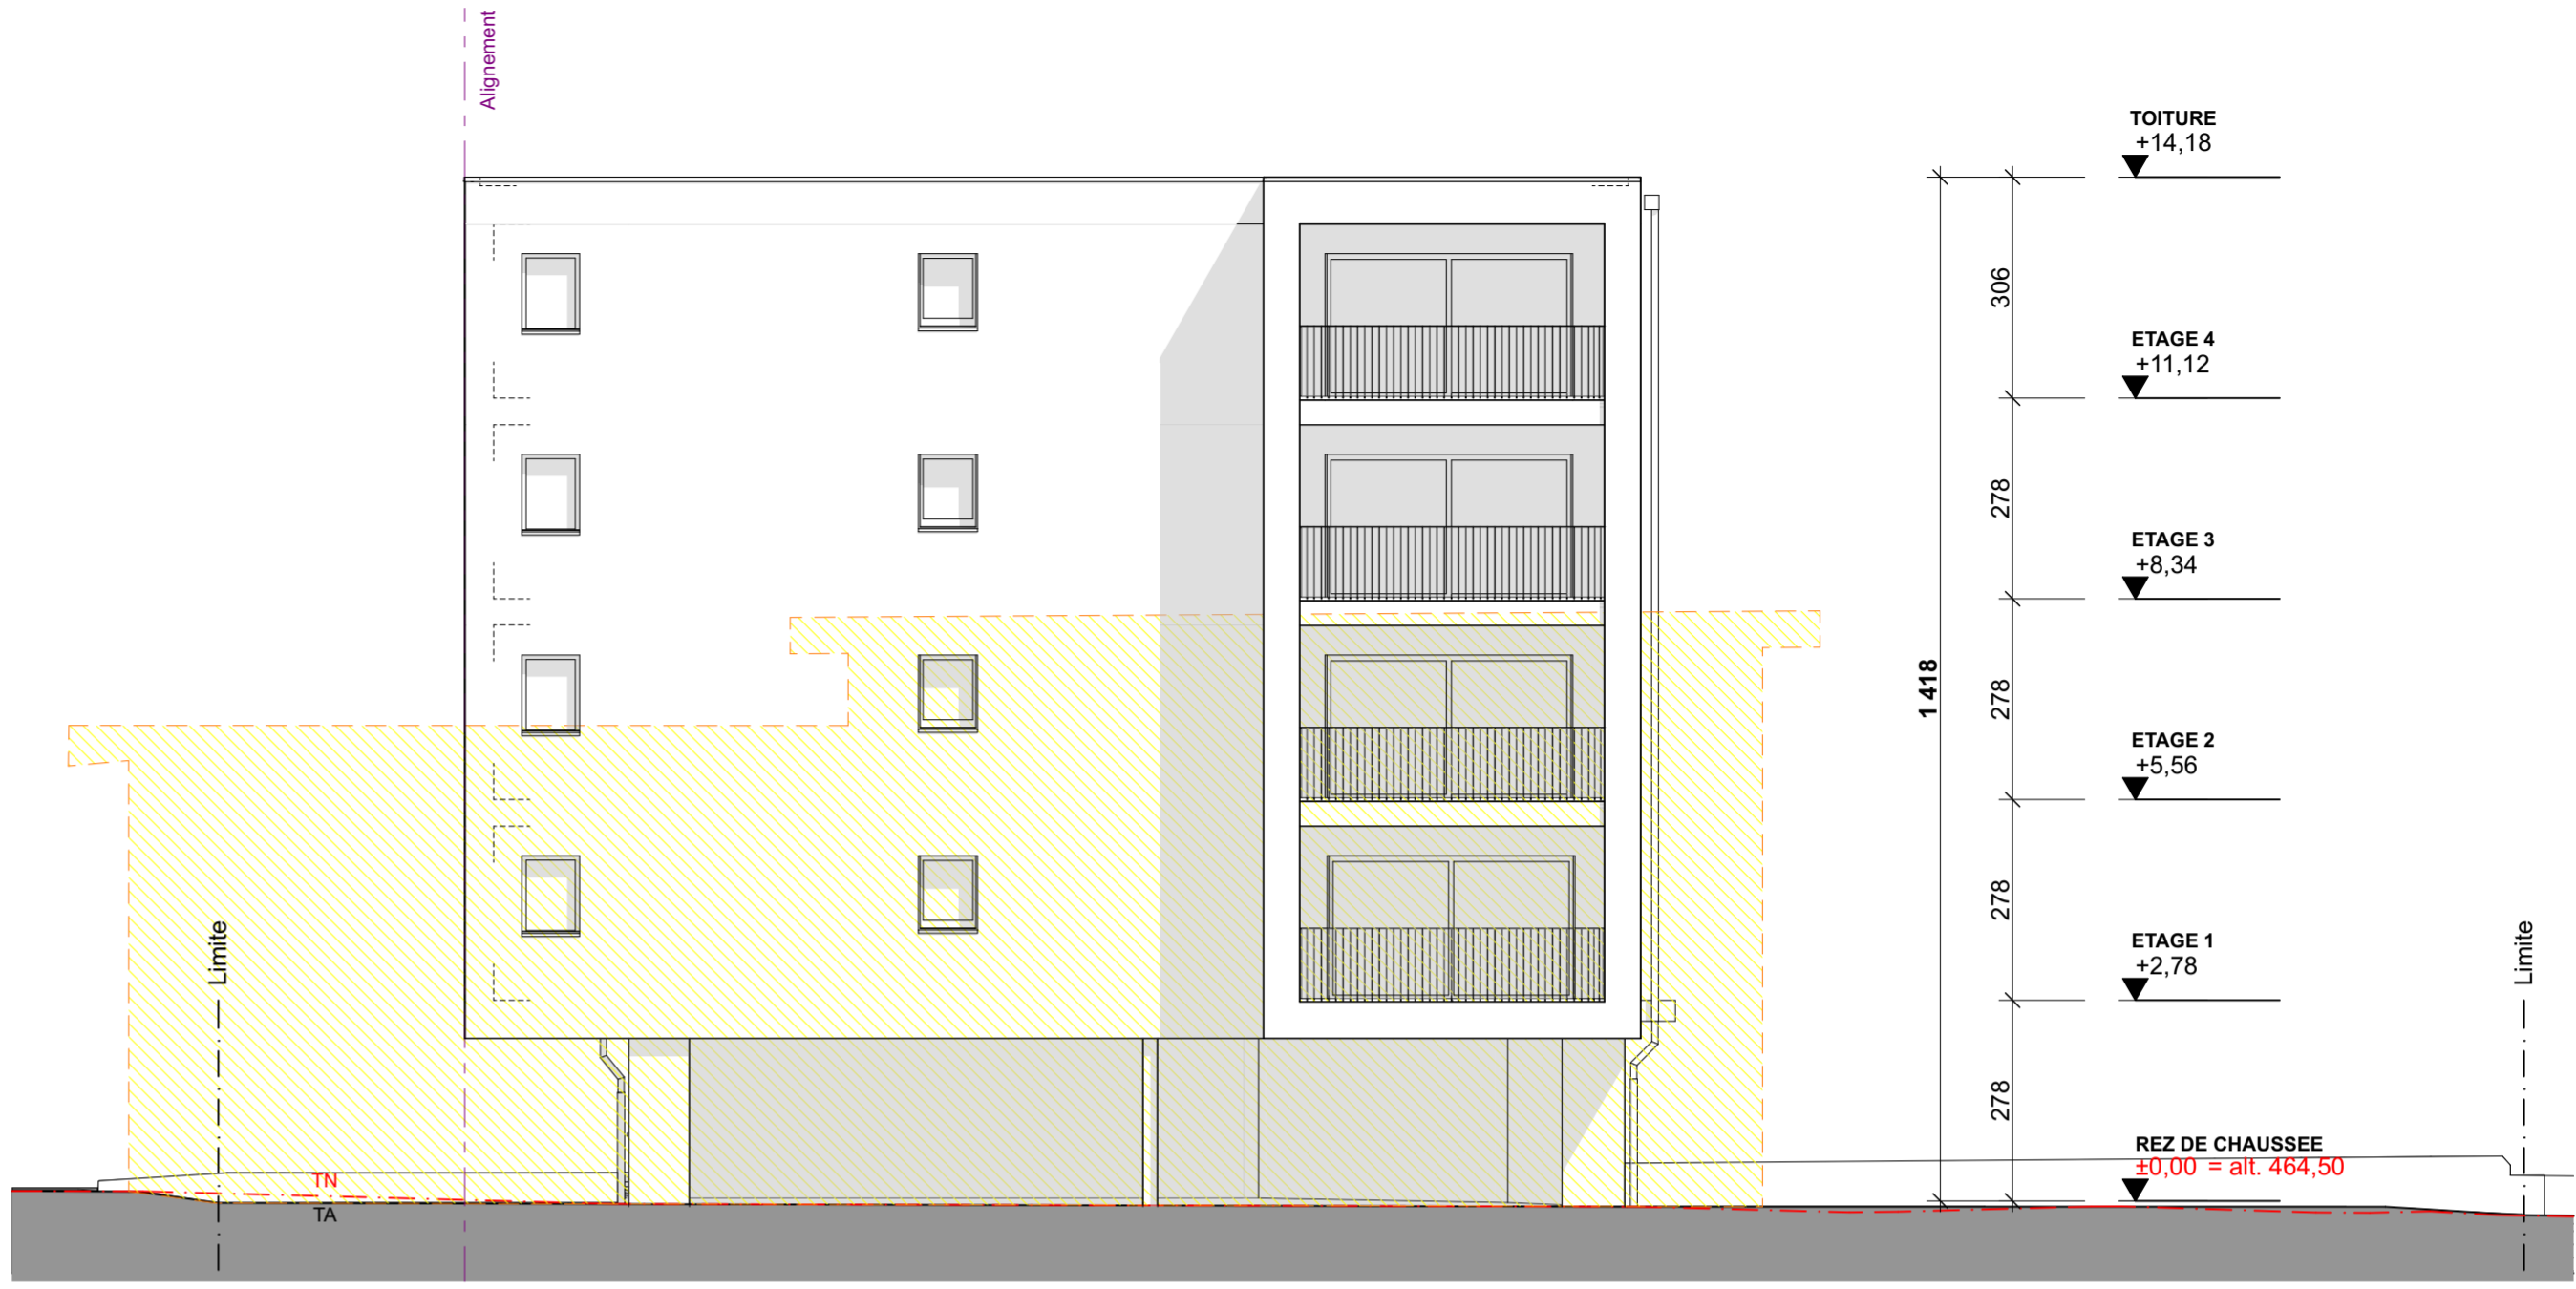

Elément	N° de plan	Altitude niv. ± 0.00	Echelle	Date
PERMIS - Aménagements extérieurs	205	+ 464,50	1:200	08.04.25

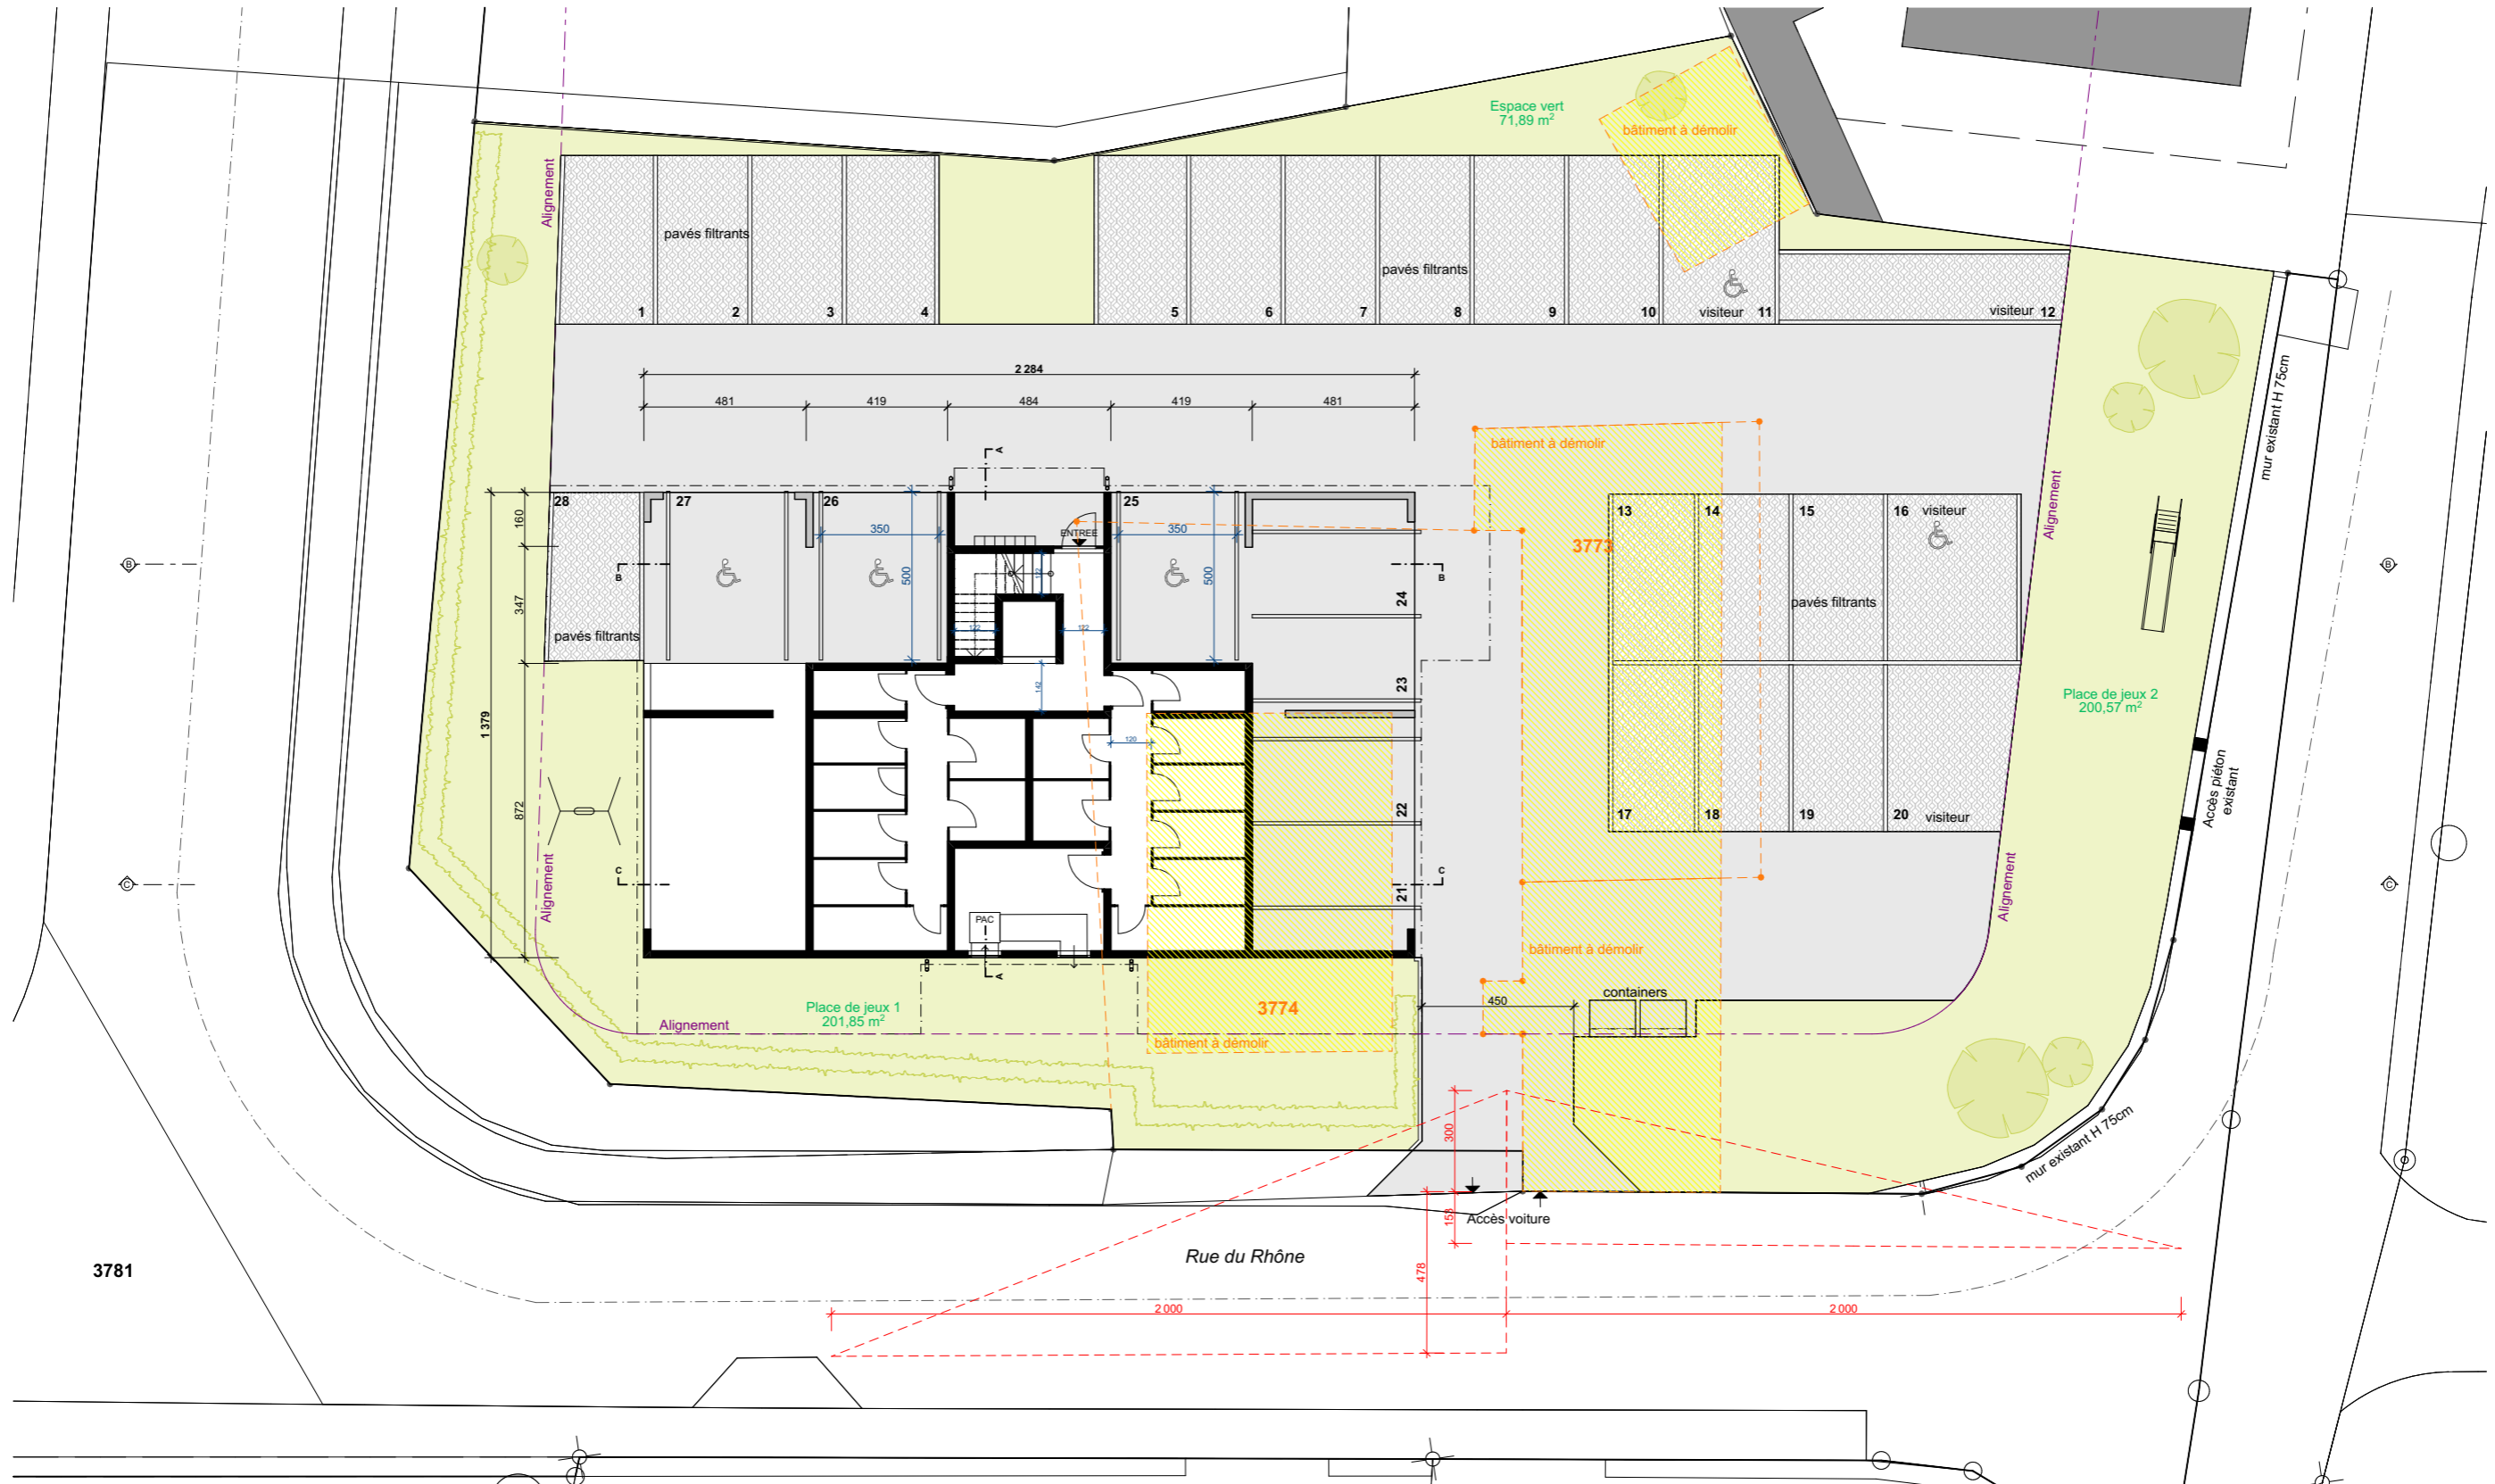

3781

Rue du Rhône

Élément

PERMIS - Panneau solaire

N° de plan

206

Altitude niv. ± 0.00

+ 464,50

Echelle

1:100

Date

12.02.25

Surface Toiture 393.40 m²Demande pour panneaux solaire 40% x 393,40 = 157.36 m²**Panneaux solaire prévu 157,50 m²**surface toiture pour solaire 393,40 m²