Transformation de l'habitation existante de 2 appartements Rue de la Scie 15, Vionnaz			
REZ INF.	**EXECUTION**	Ech :	25/07/2024

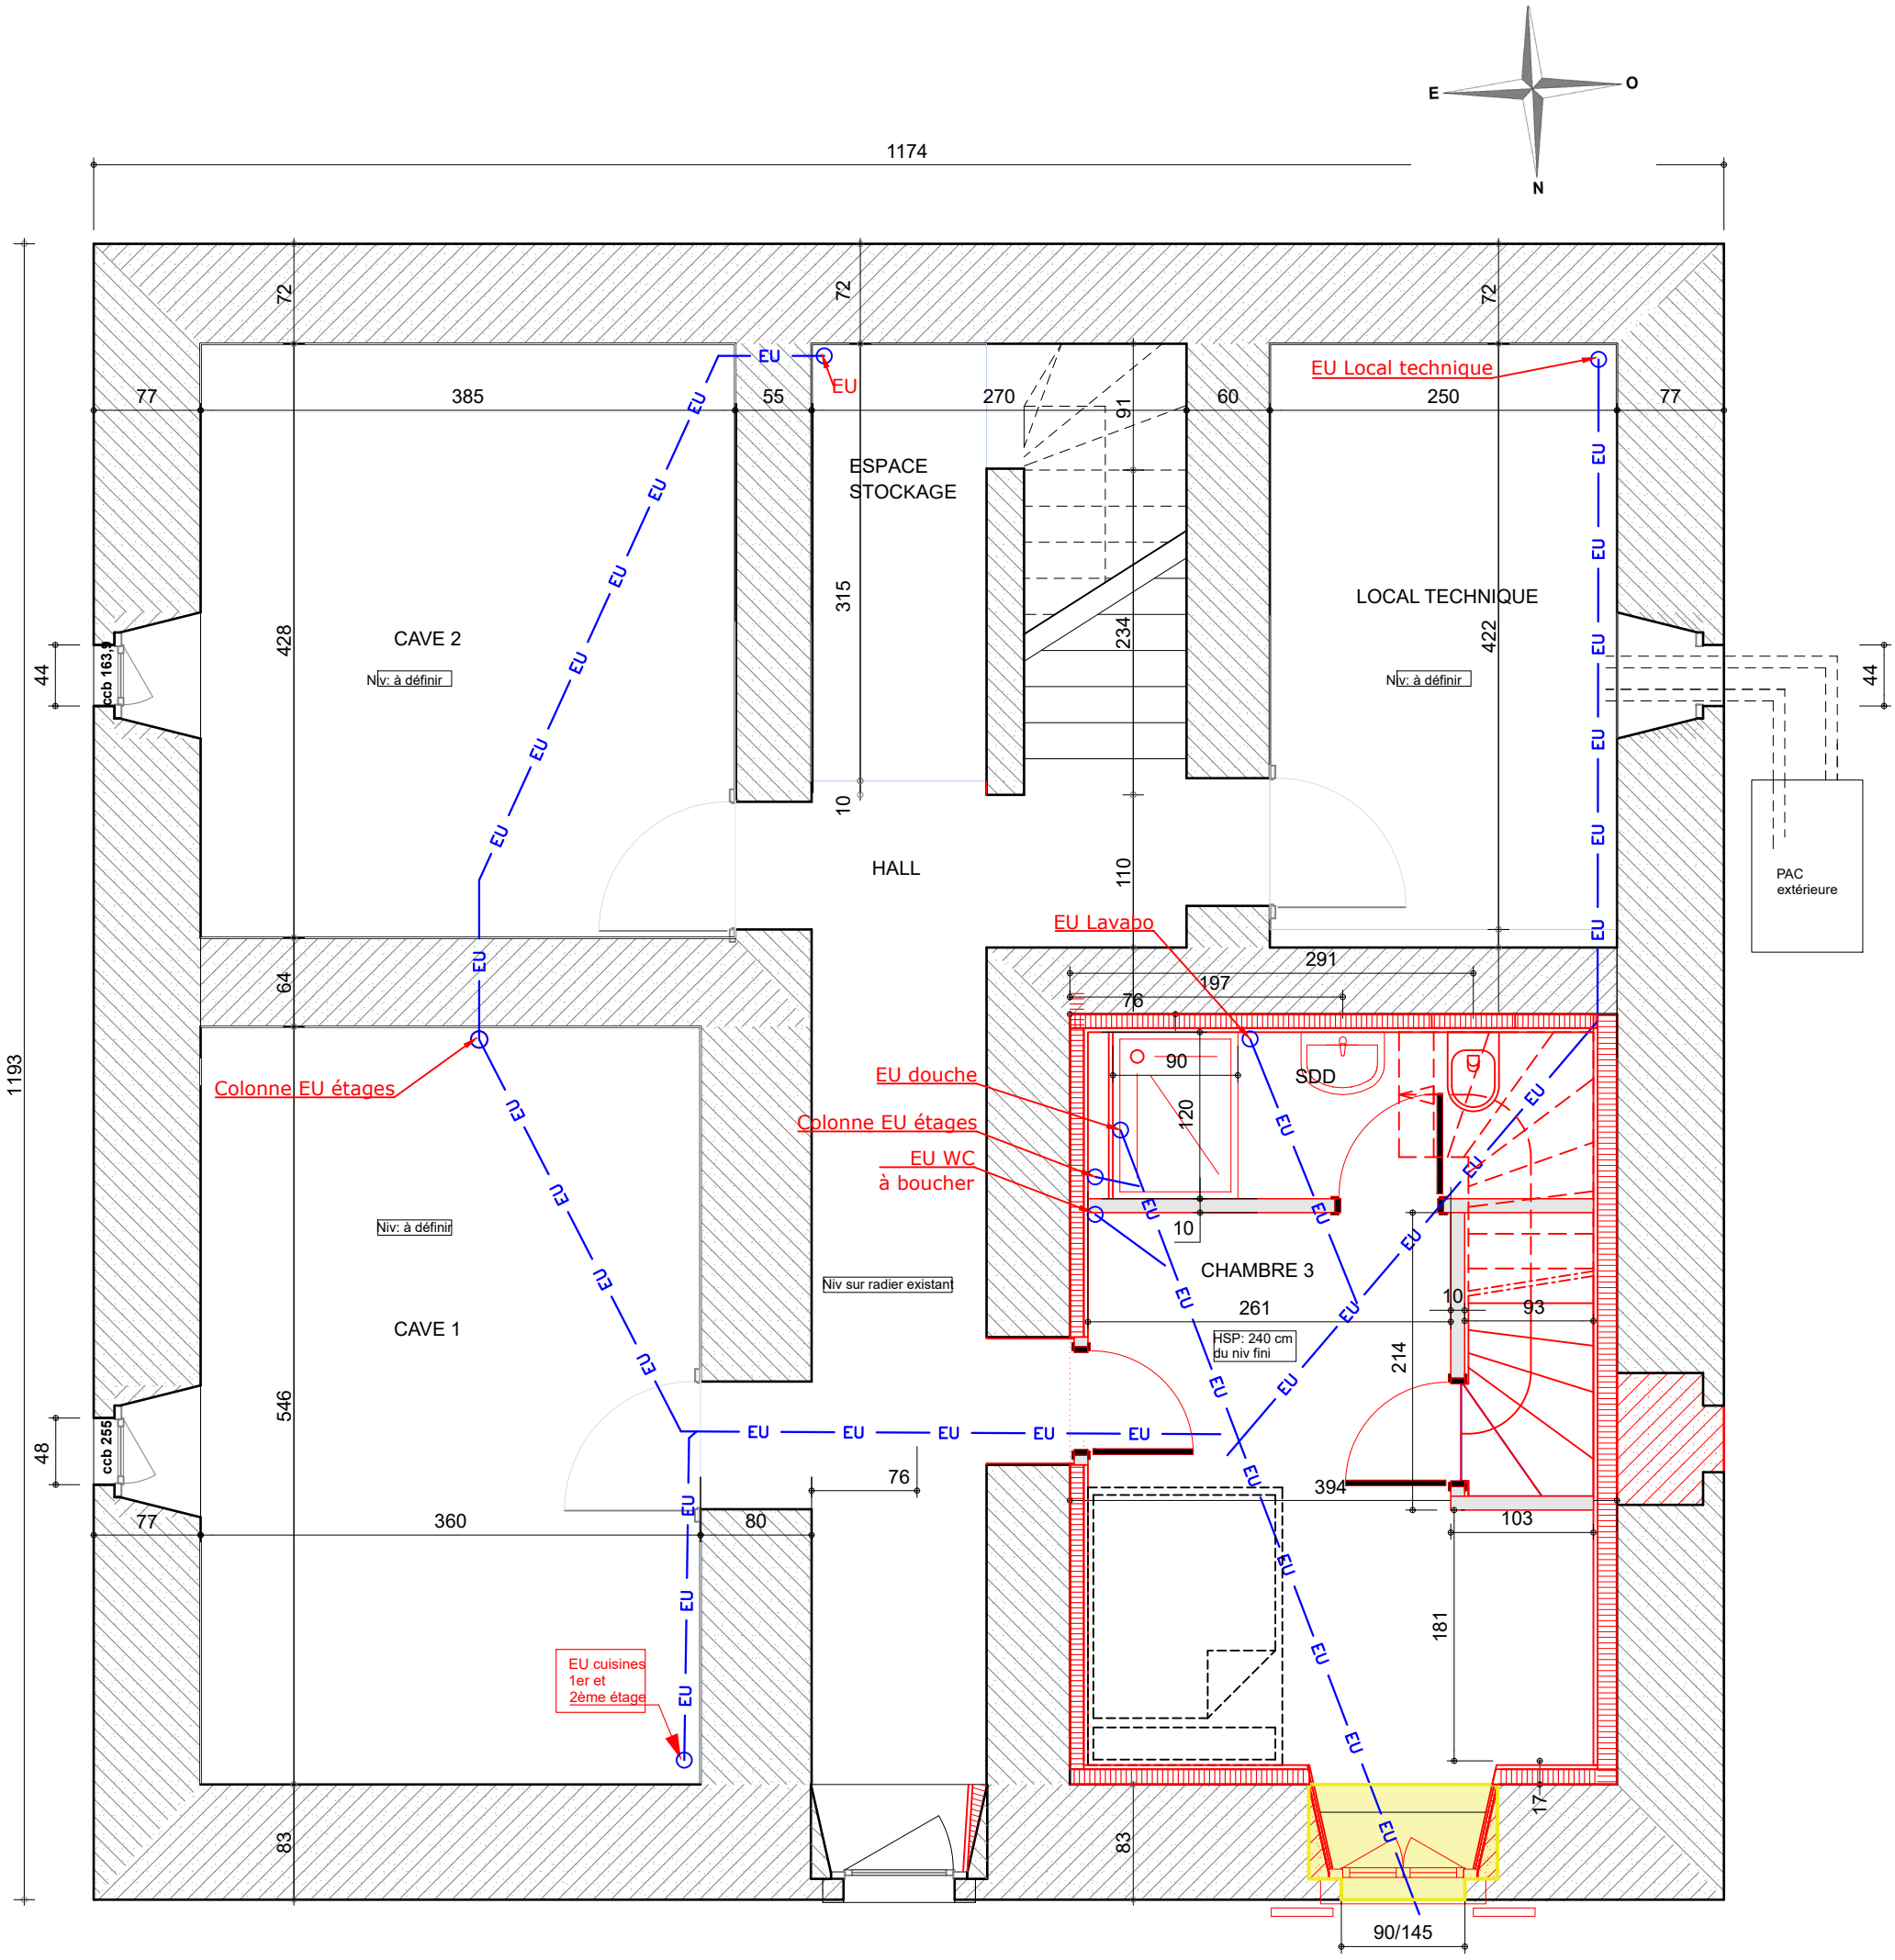

Chape : 19.29m2