

TROT

WA

NA

SCHLEUSE

TROCKENRAUM

WASCHKÜCHE

WA

AB:

neu Rich


170-  
7518

170-  
7519

170-  
7520

7501  
~~7504~~

7502

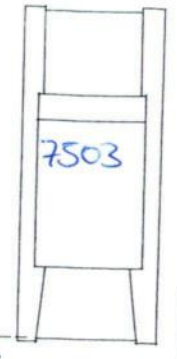

7504

Rich  
7509

Frey  
7505

1

2

3

4

5

6

7

8

9

EINSTELL - GARAGE  
KÜNSTL. VENTILATIONSANLAGE GEM. VOR-  
SCHRIFT D. KANT. GEBÄUDEVERSICHERUNG  
MIT SECHSFACHEM LUFTWECHSEL

20

19

18

17

16

15

14


13

12

11

10

Th  
Schweizer

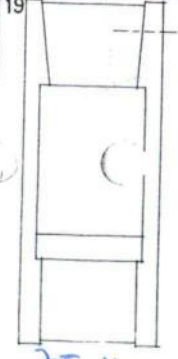

7517

7516

7515


7514

7513

7512

7511

7510

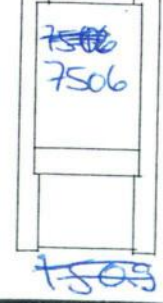


~~7509~~  
7506

7508

7507

LU  
TRO

TROTT

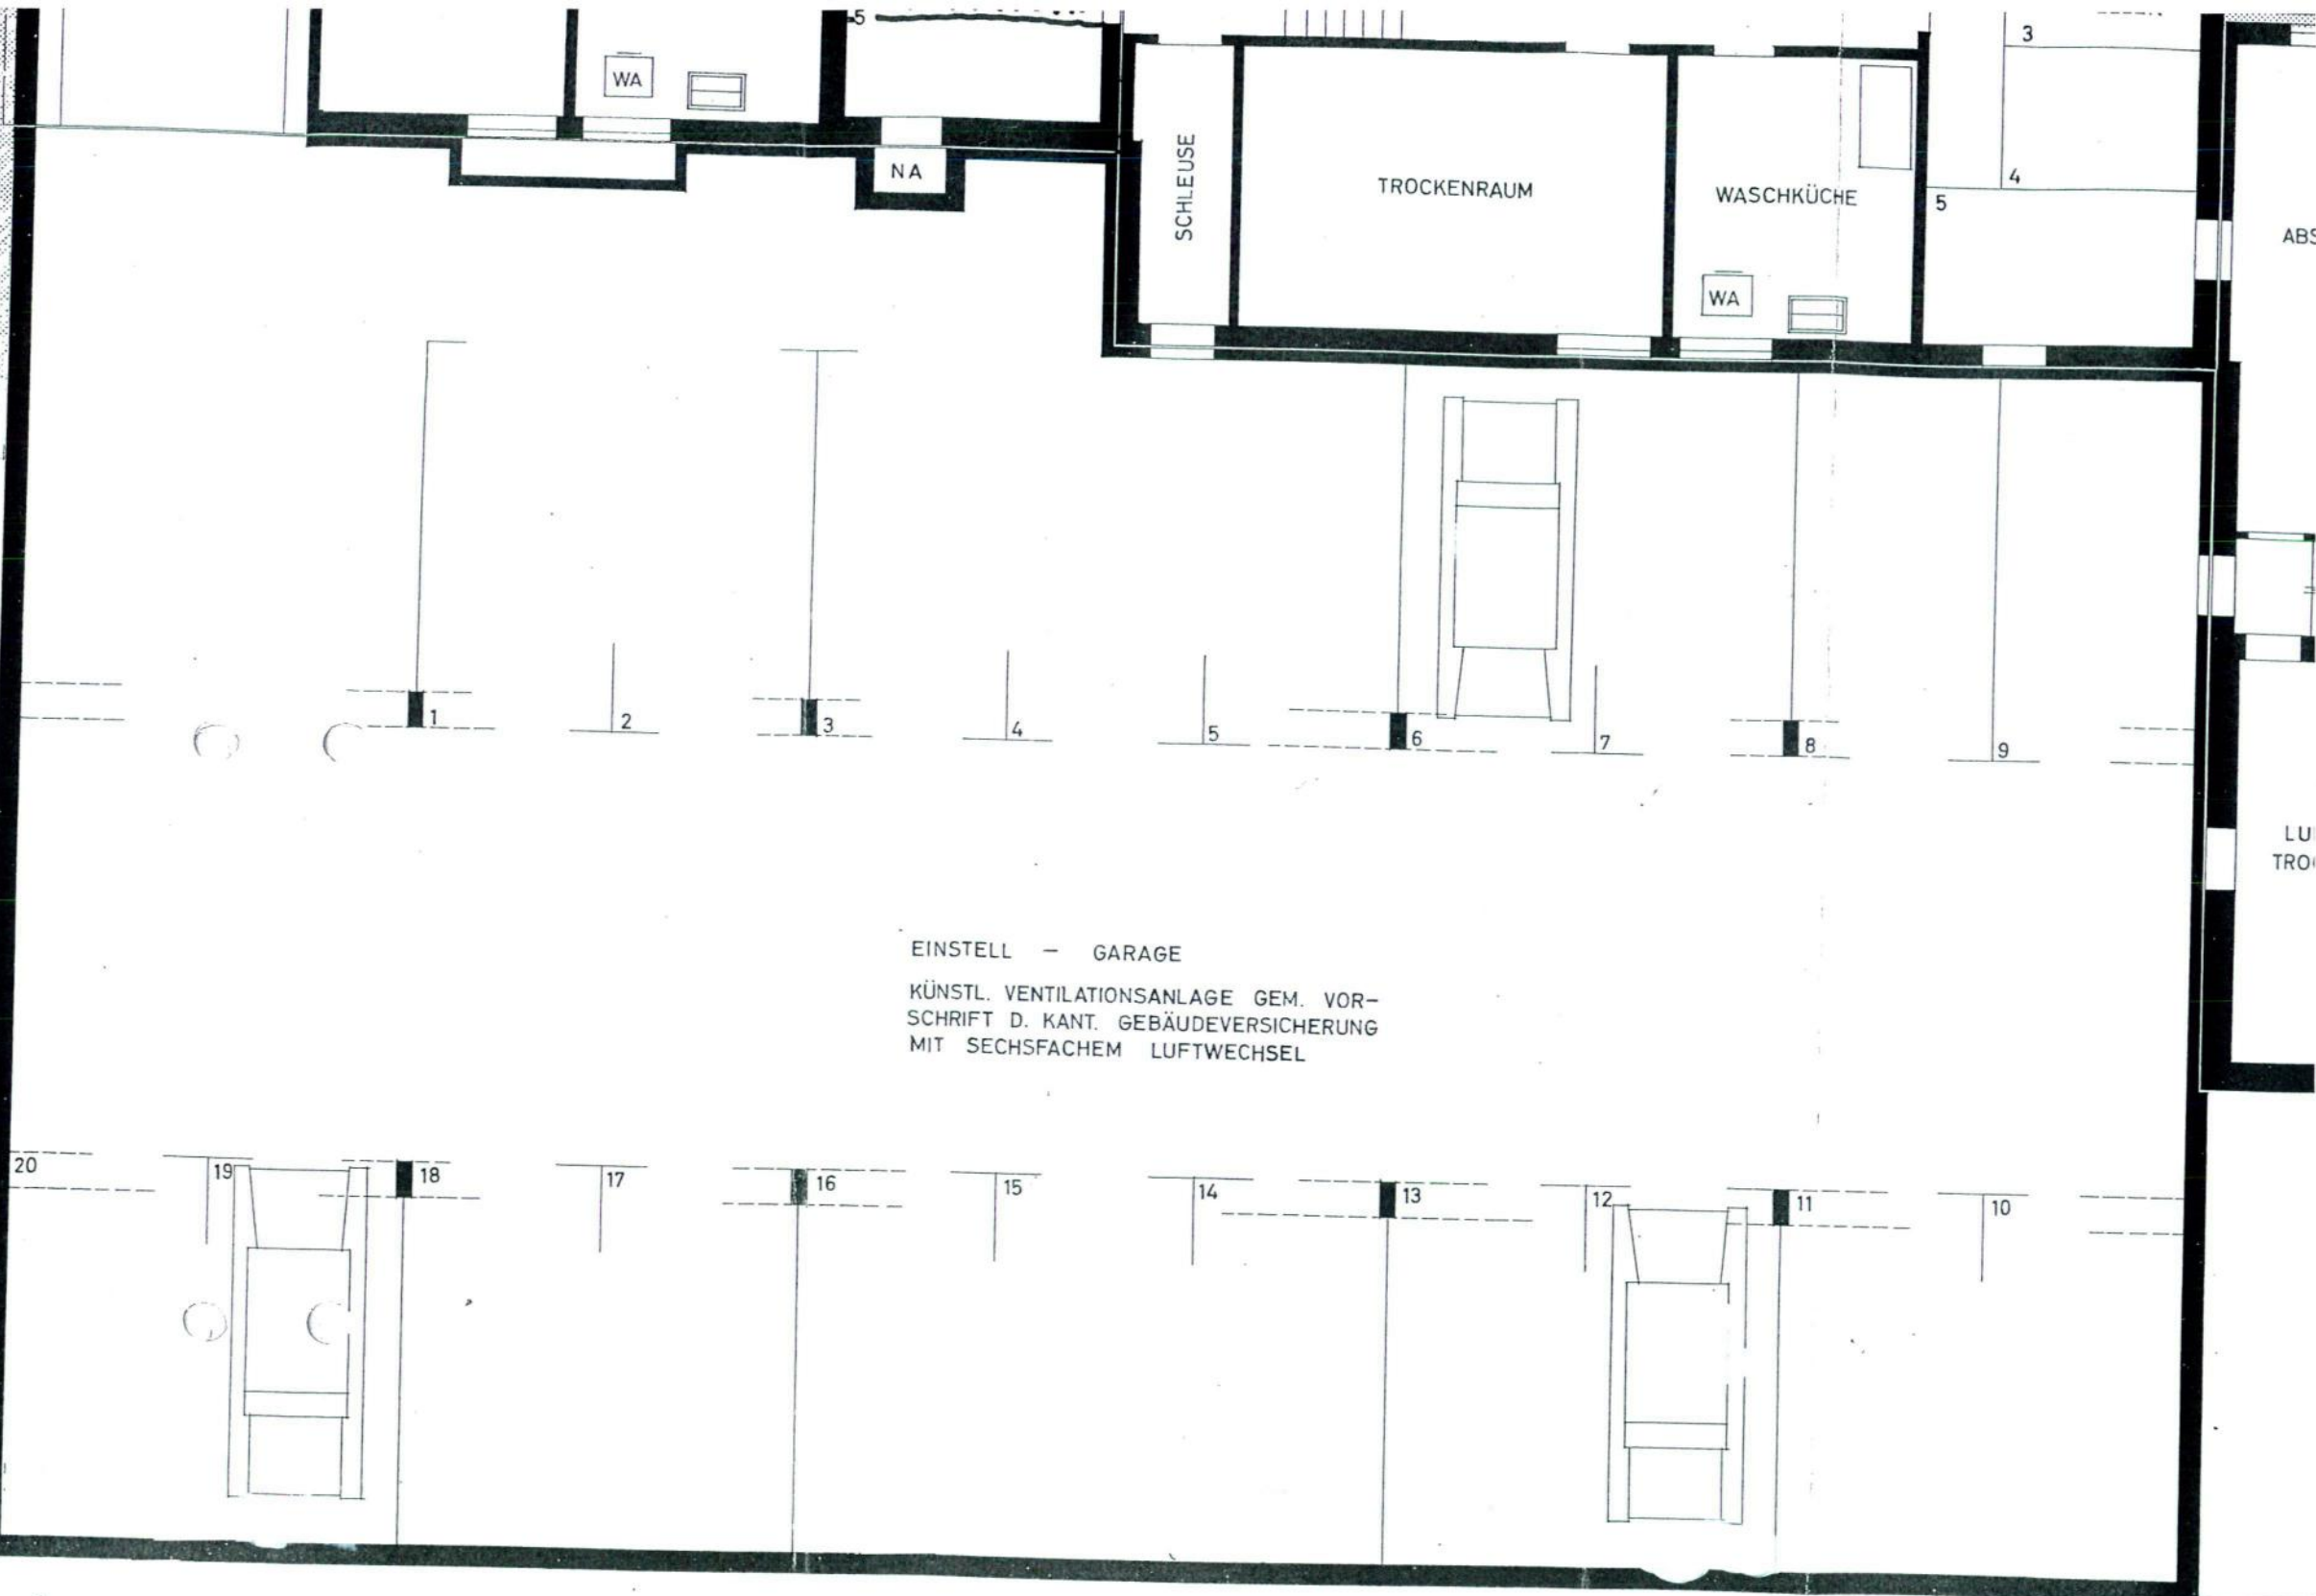

WA

NA

SCHLEUSE

TROCKENRAUM

WASCHKÜCHE

WA

ABS

LU  
TRO

EINSTELL - GARAGE  
KÜNSTL. VENTILATIONSANLAGE GEM. VOR-  
SCHRIFT D. KANT. GEBÄUDEVERSICHERUNG  
MIT SECHSFACHEM LUFTWECHSEL

1

2

3

4

5

6

7

8

9

20

19

18

17

16

15

14

13

12

11

10