


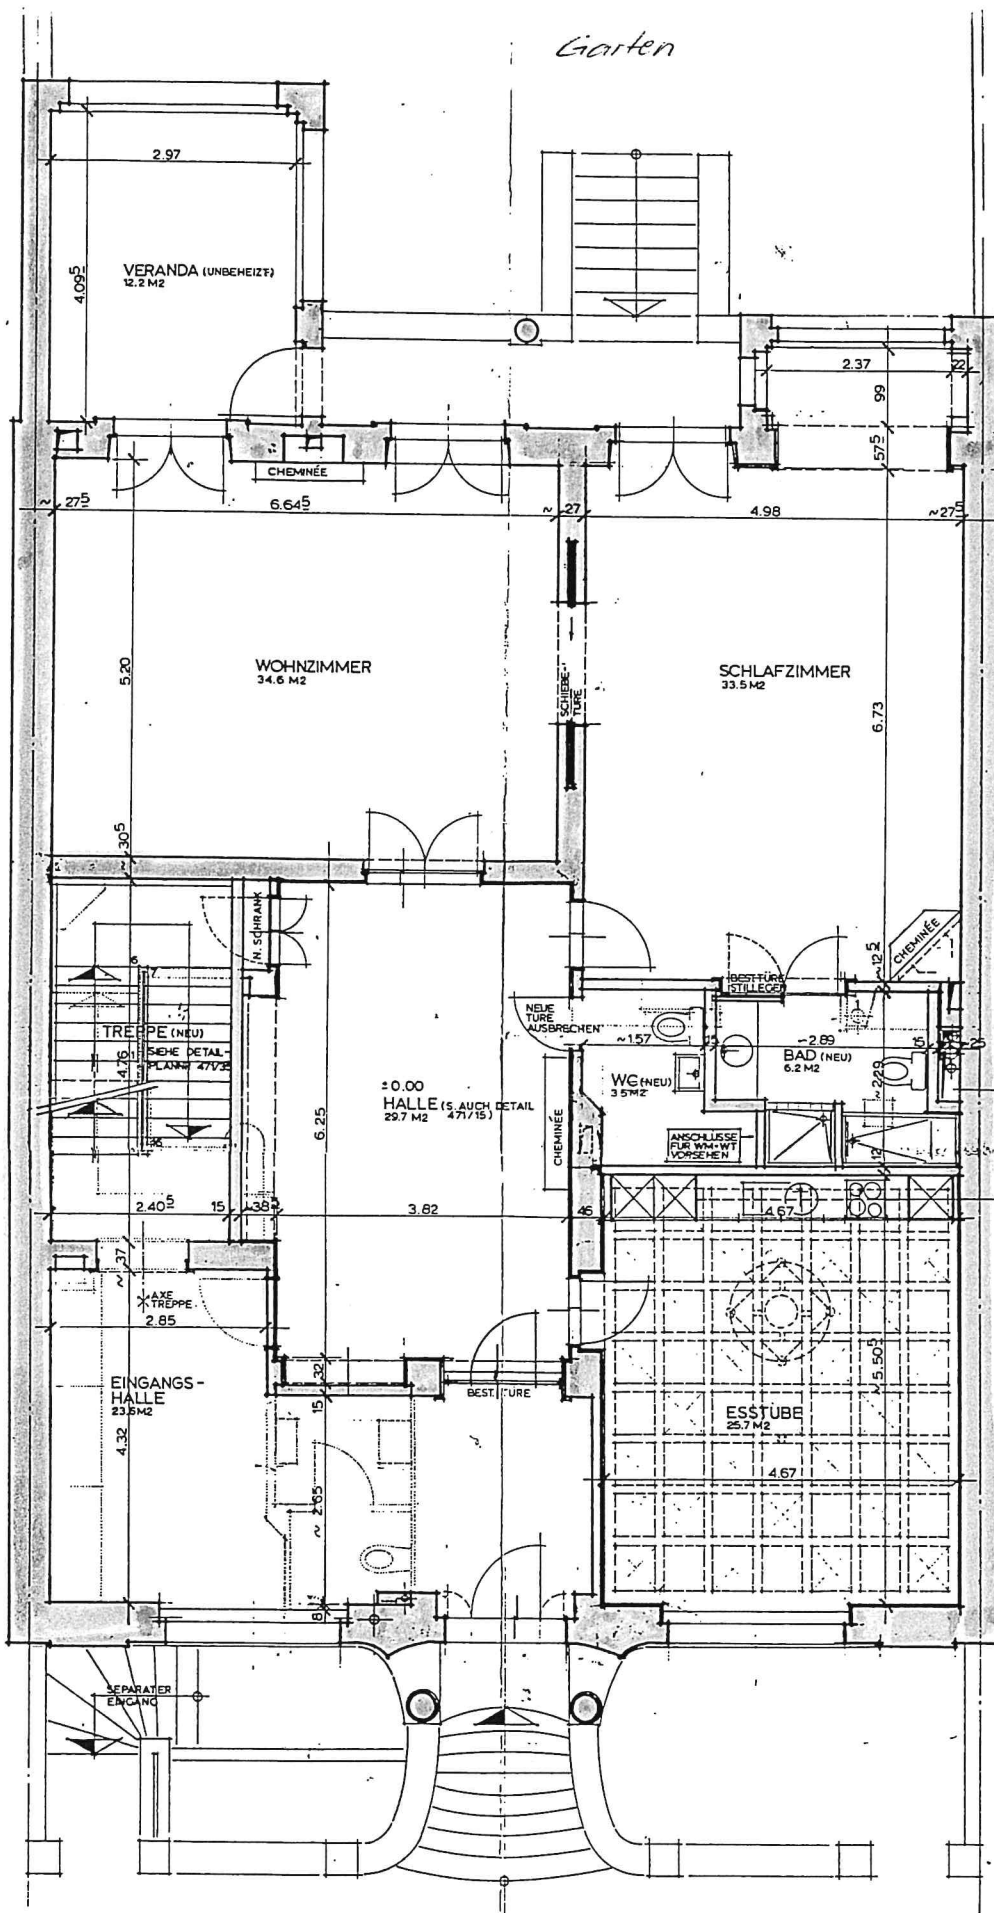

Suchen Sie etwas exklusives im Gellertquartier?

Wie wäre es mit einer:

gediegenen 3-Zimmerwohnung

in herrschaftlicher Villa (Bauj. 1904), 135 m², mit alten Parkettböden, Cheminée, moderner Wohn-Essküche, Bad/DU/WC, sep. WC, verglaste Veranda (unbeheizt), eigenem Garten, Keller – u. Estrich- abteil, etc.

BAD: SIEHE
DETAILPLAN NR 471/29

INSTALLATIONS-
SCHACHT

KÜCHENKOMBINATION:
SIEHE DETAILPLAN 471/32

Verwaltung/Vermietung:

SCOBAG AG
Henric Petri-Str. 35
Postfach
4010 Basel

061/205 12 61

ERDGESCHOSS

LEGENDE:

- BESTEHEND
- ABRUCH
- NEU

Die eingeschriebenen Masse sind
Rohmassen.
Sämtliche Masse sind vom Unter-
nehmer, im Bau zu kontrollieren.

TEFF SARASIN
DIPLO. ARCHITEKT
ETH, SIA, CNSEA
WARTENBERGSTR. 5
BASEL TEL. 42 82 40

FRL. G. BERNOULLI
UMBAU UND SANIERUNG WARTENBERGSTR. 11 BASEL

ERDGESCHOSS

471/10

INDEX - N

DAI 31.7.85

/ WE

UND 11.8.85 NC/20.8.85 WE/10.2.86 WE/9.10.86 WE

M 1:50

GR 60/84