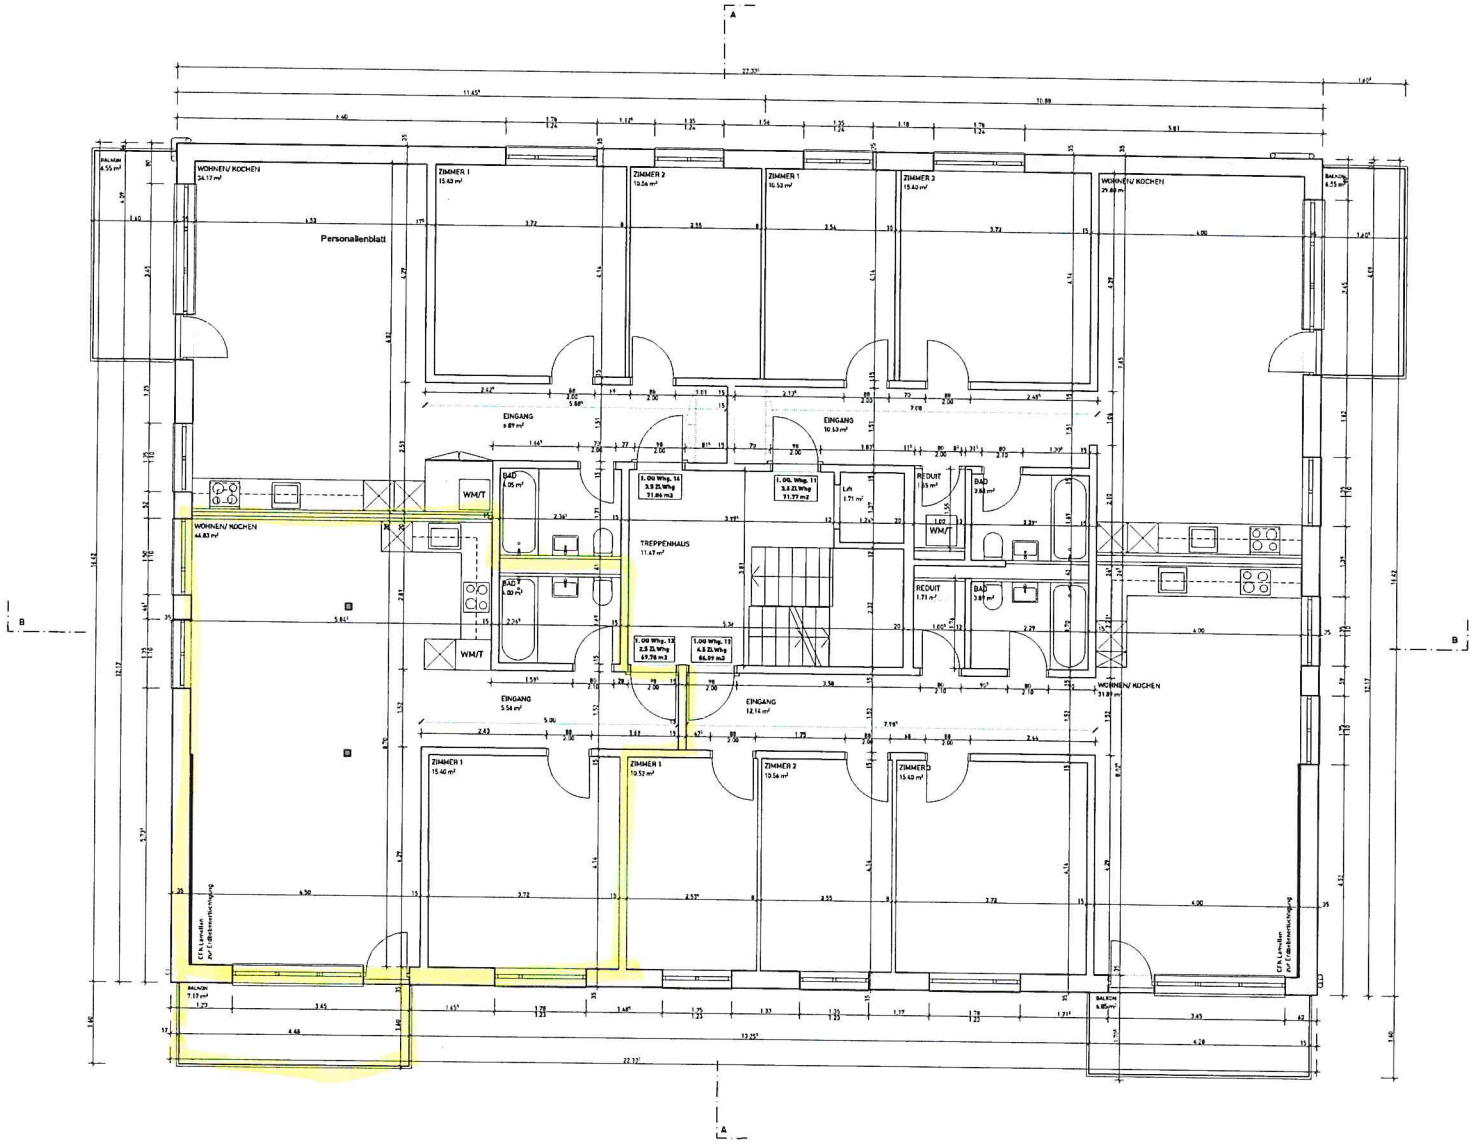

INDEX	ÄNDERUNG	DATUM	GEZ.
01	Innenwand- Grundrissanpassungen nach Aufmass Bestand (Raster min. verschoben)	02.09.2019	SUC
02	Wände tragend (Türen nicht abgebrochen werden)	30.01.2020	SUC
05	Südbalkone über 3.OG nicht überdacht, Wohnungsfassade 3.OG korrigiert	17.05.2020	SUC
06	Plan nach Massaufnahme vom 15.09.2020 angepasst	22.09.2020	JAK
07	Plan nach Angaben Bauherrschaft angepasst	24.09.2020	JAK
08	Revisionsplan gem. Ausführung erstellt	24.11.2020	JAK

SÄMTLICHE MASSE SIND VOR AUSFÜHRUNG VOM UNTERNEHMER VERANTWORTUNGSVOLL AM BAU ZU KONTROLLIEREN. ANSCHLÜSSE MÜSSEN VOR AUSFÜHRUNG VOM UNTERNEHMER GEMÄSS VORSCHRIFTEN GEPRÜFT WERDEN.

PLÄNE GEMÄSS MANUELLEM AUFMASS. MASSTOLERANZEN AUF GRUND VON BAUTOLERANZ MÖGLICH.

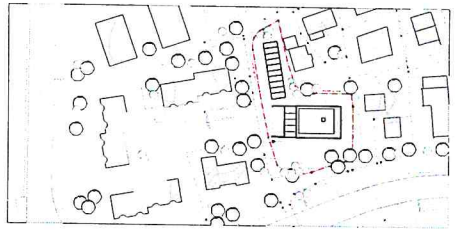

OKFB EG = +0.00 = 292 m ü.M.

AUFTRAGGEBER	VARIOSERV AG | LIEBRUTISTRASSE 39 | 4303 | KAISERAUGST		
ARCHITEKT	**PROPLANING AG ARCHITEKTEN** | TURKHEIMERSTRASSE 6 | PF | CH-4009		
PROJEKTNUMMER	1251-05-3		
PROJEKTPHASE	REVISION		
PROJEKTADRESSE	GROSSMATTSTRASSE 1 | CH-4334 | SISSELN		
PROJEKT	**AUFSTOCKUNG MFH GROSSMATTSTRASSE 1**		
PLANINHALT	**1. OBERGESCHOSS**		
MASSSTAB	1:50	PLANFORMAT	A1
PLANNUMMER	104	INDEX	08
GEZEICHNET	JAK	GEPRÜFT	DST
PLOT 27.11.2020	P:\pro\1251-05-3_grund_MFH_Grossmattstr_1\07_Bauprojektierung\03_Revision\Modell\251_ARC_Ausführungsplan_104_27.11.2020.pln		