


Kaiseraugst, Zentrum Liebrüti, 2. Hauptgeschoss, Stand 26.09.2025

- freie Flächen
- vermietete Flächen

Seite Giebenacherstrasse

Seite Liebrütistrasse

Seite Schwarzerstrasse

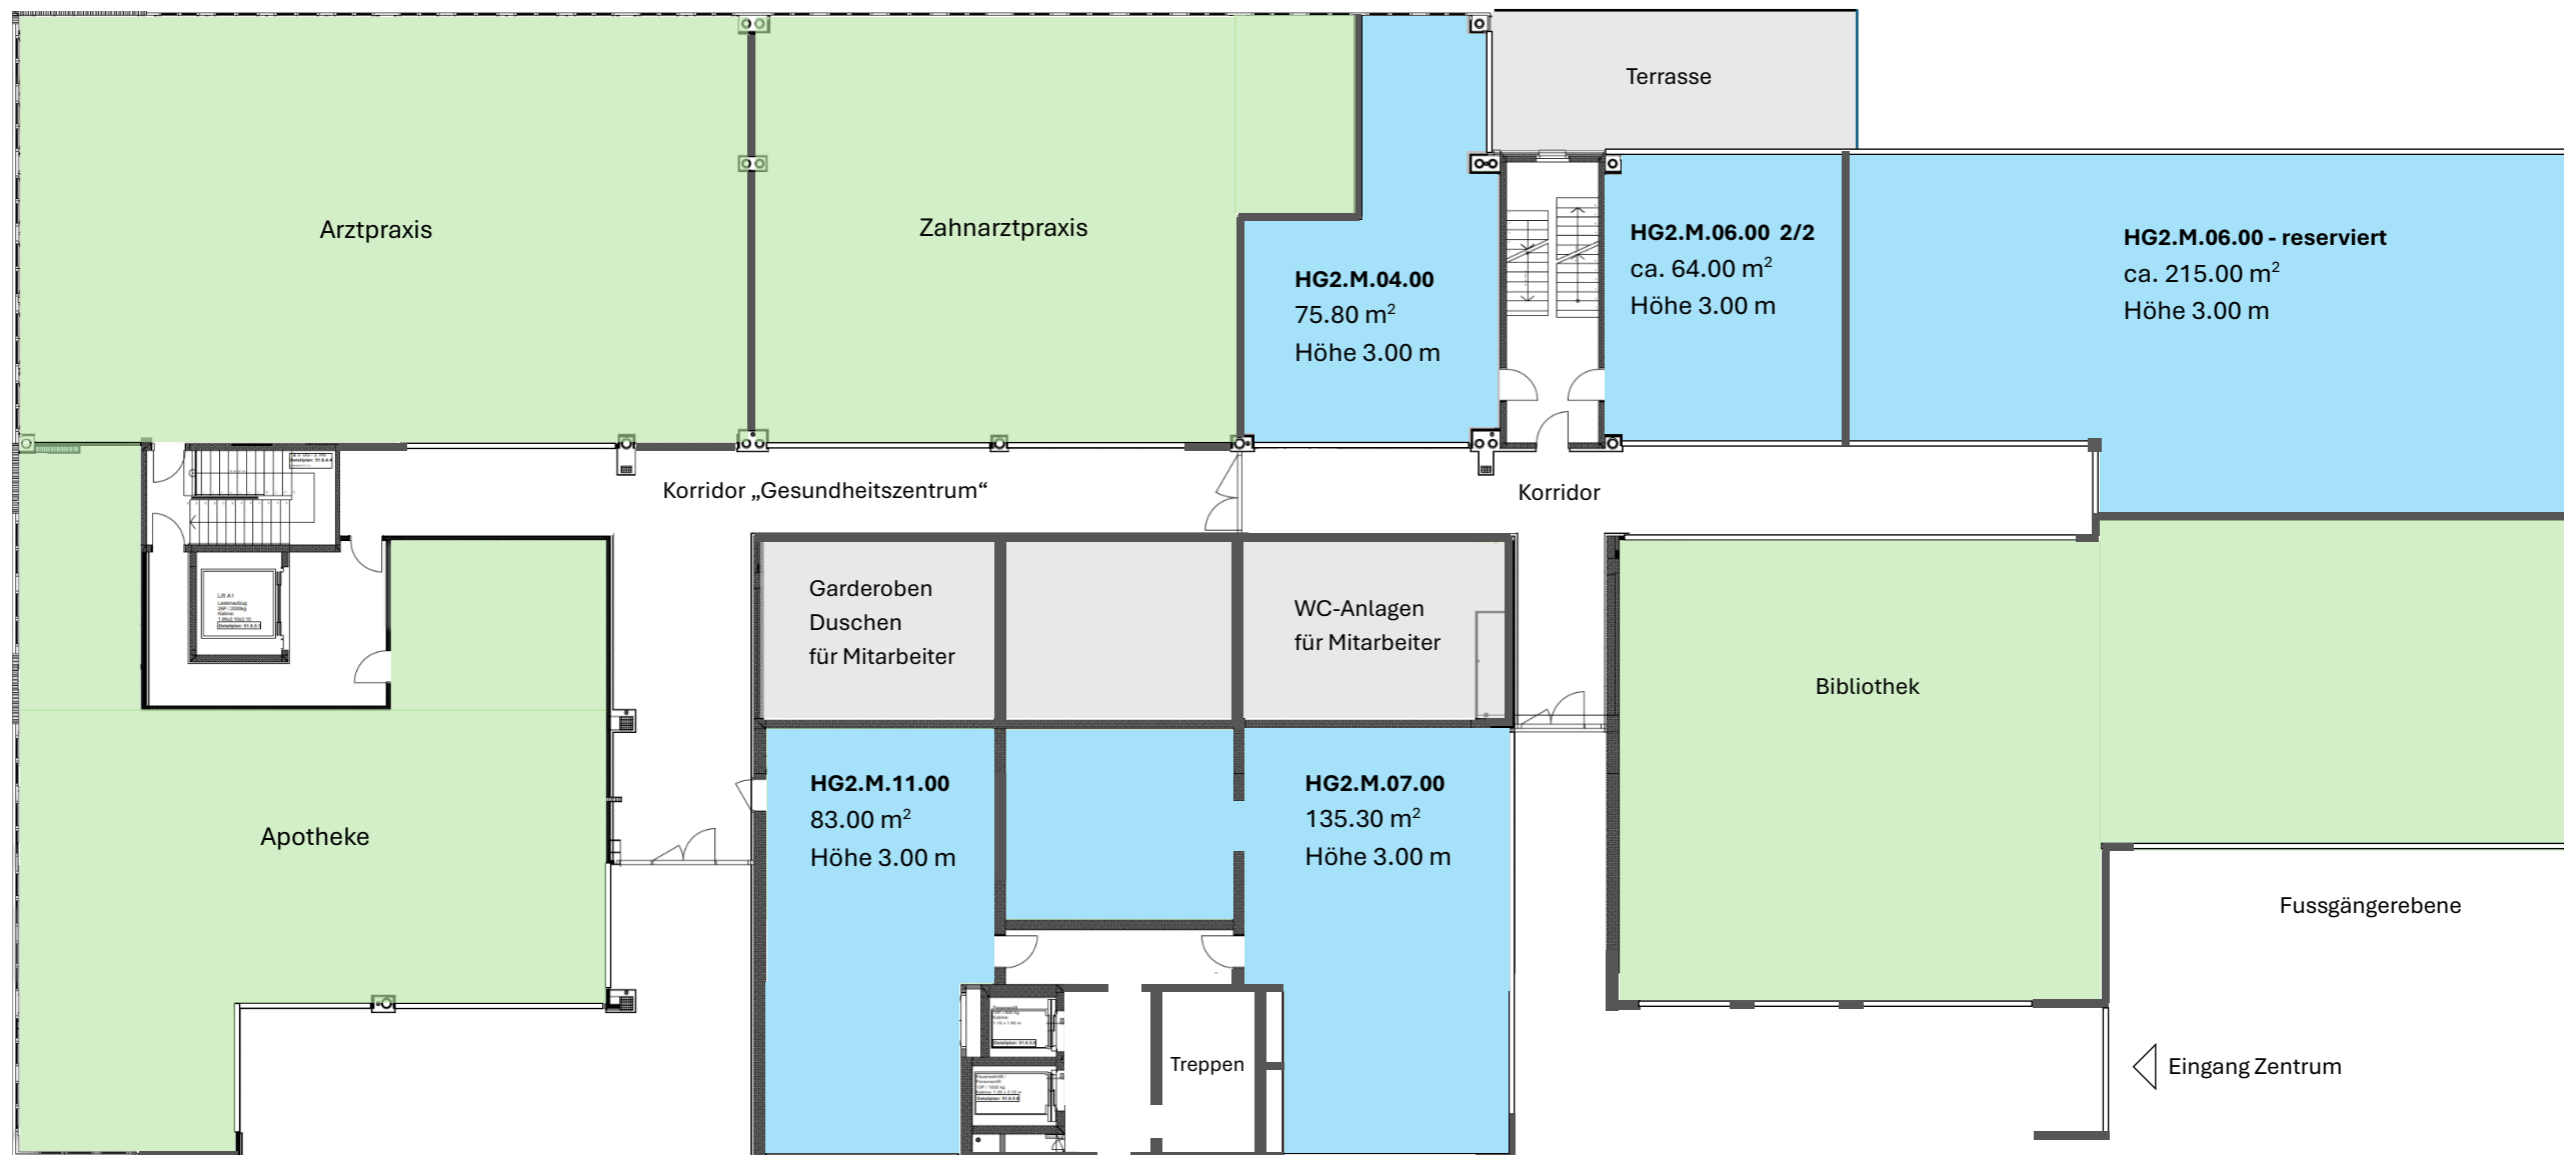

Verkehrsfläche / Mall

Verkehrsfläche / Mall