


Raumflächen:

Wohnen	28,80 m²	Eltern	16,40 m²
Essen	12,95 m²	Kind 1	10,90 m²
W + E total	41,75 m²	Kind 2	10,70 m²
		Balkon	30,50 m²

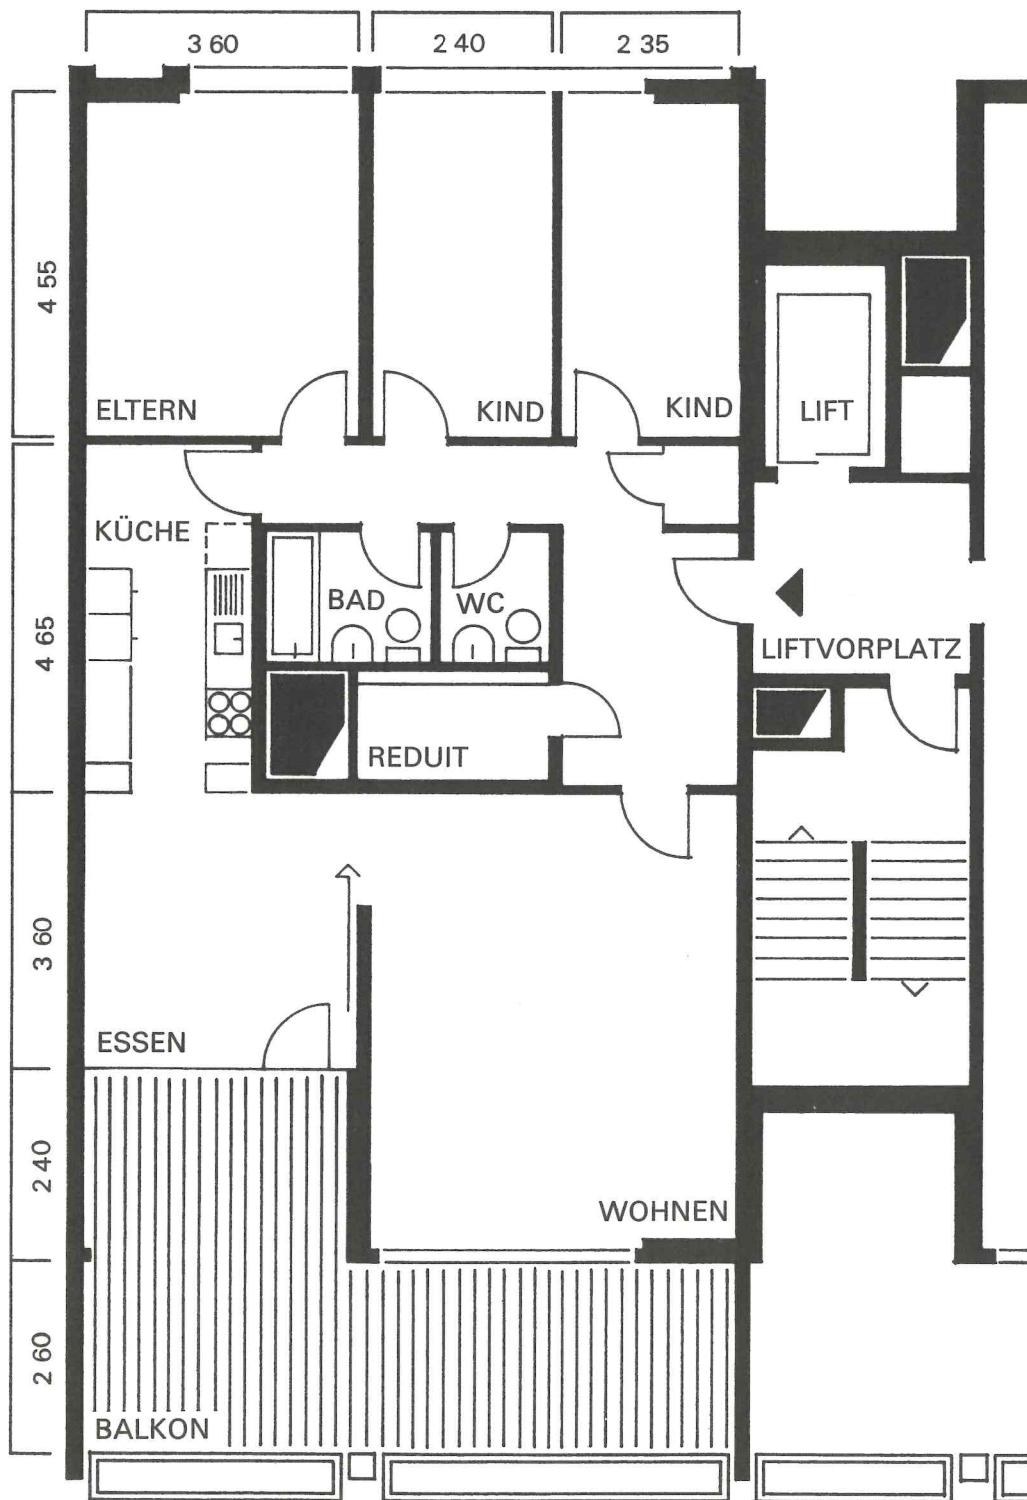

Wohnungsnummern:

Gebäude 1	05.0041
	05.0061
Gebäude 2	05.0041
Gebäude 4	05.0041

M 1:100 | m 1 | 2 | 3 | 4 | 5 | 6 | 7 | 8 | 9 |