
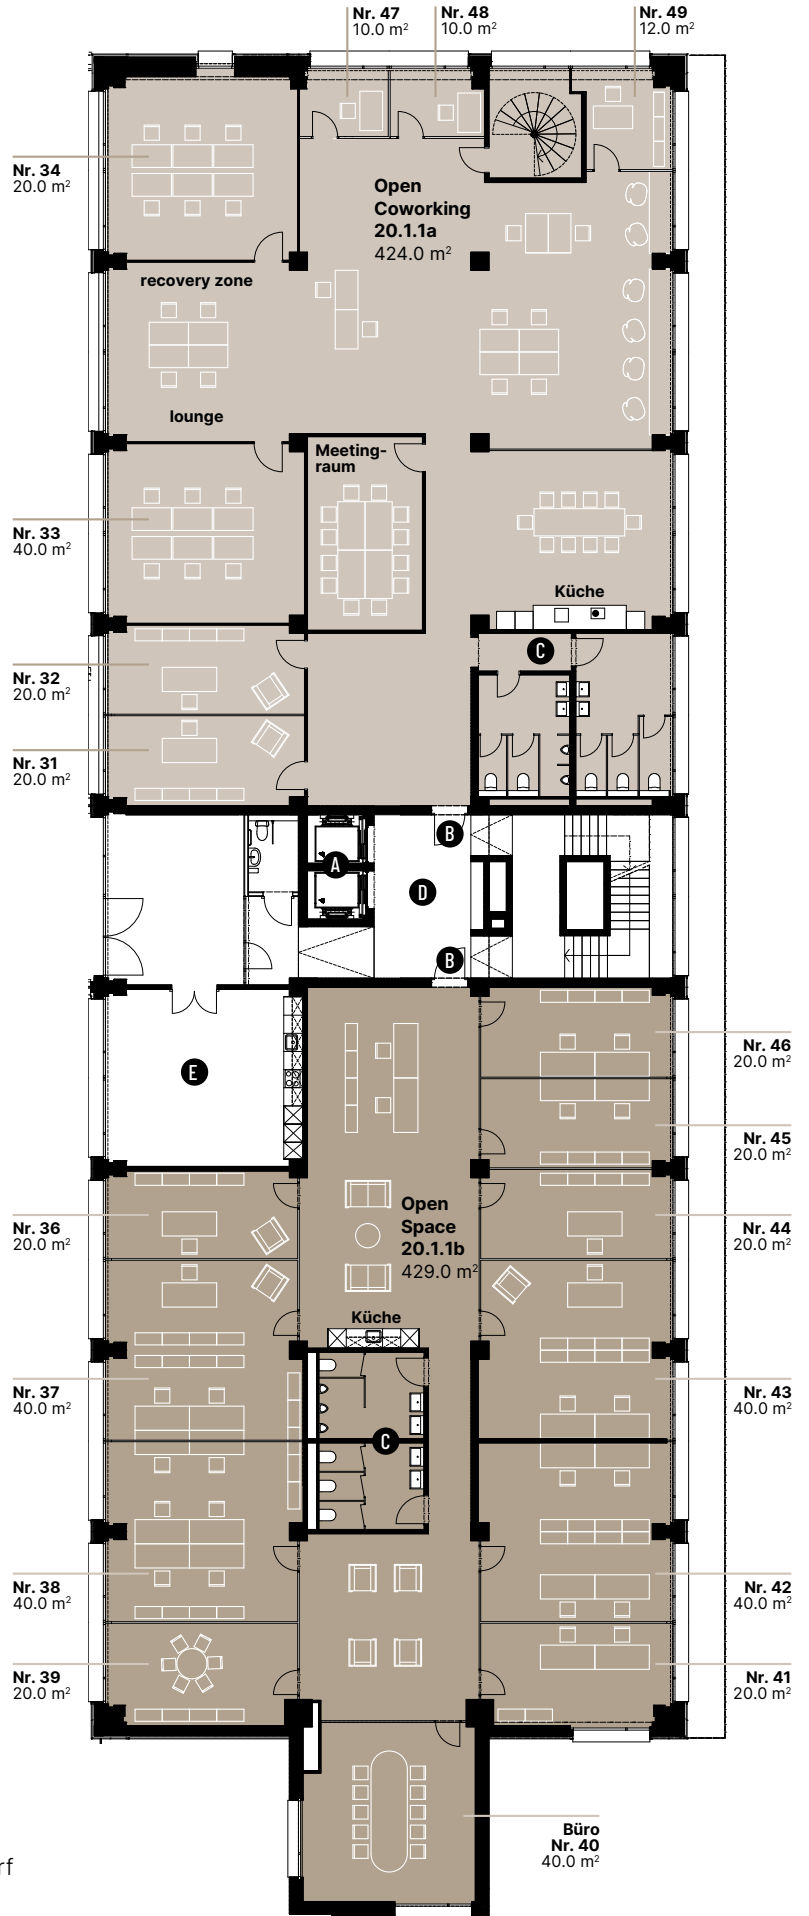


Ringstrasse 20

1. OBERGESCHOSS

Nutzung	Büro
Open Coworking	
20.1.1a	424.0 m ²
Open Space 20.1.1b	429.0 m ²
Raumhöhe	ca. 3.27 m

- A** Personenlift
- B** Haupteingang
- C** Toiletten
- D** Treppenhaus
- E** Infrastruktur

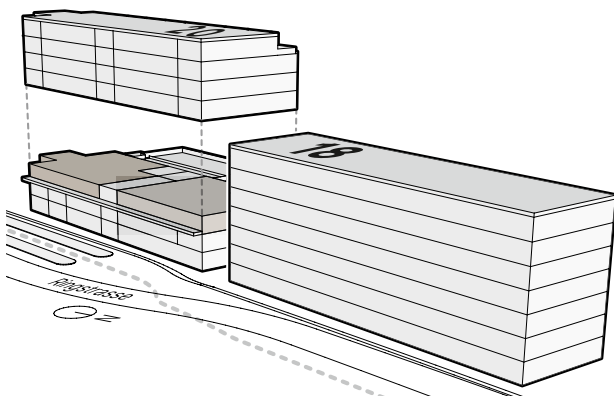

Varioserv AG | Sonnentallstrasse 19 | 8600 Dübendorf
 Telefon +41 44 802 17 95 | duebendorf@varioserv.ch

Alle Angaben, Pläne, Zeichnungen usw. sind unverbindlich.
 Bei sämtlichen Flächenangaben handelt es sich um Circumasse.
 Änderungen bleiben vorbehalten.



0 | 2 | 4 | 6 | 8 | 10 m