

## Wohnung 2.3


Friedheimstrasse 21  
2. Obergeschoss

### 2.5-Zimmer-Wohnung

HNF: 50.5 m<sup>2</sup>  
Keller: 5.0 m<sup>2</sup>

HNF = Hauptnutzfläche ohne  
Innenwände

0 1 m 2 m 5 m

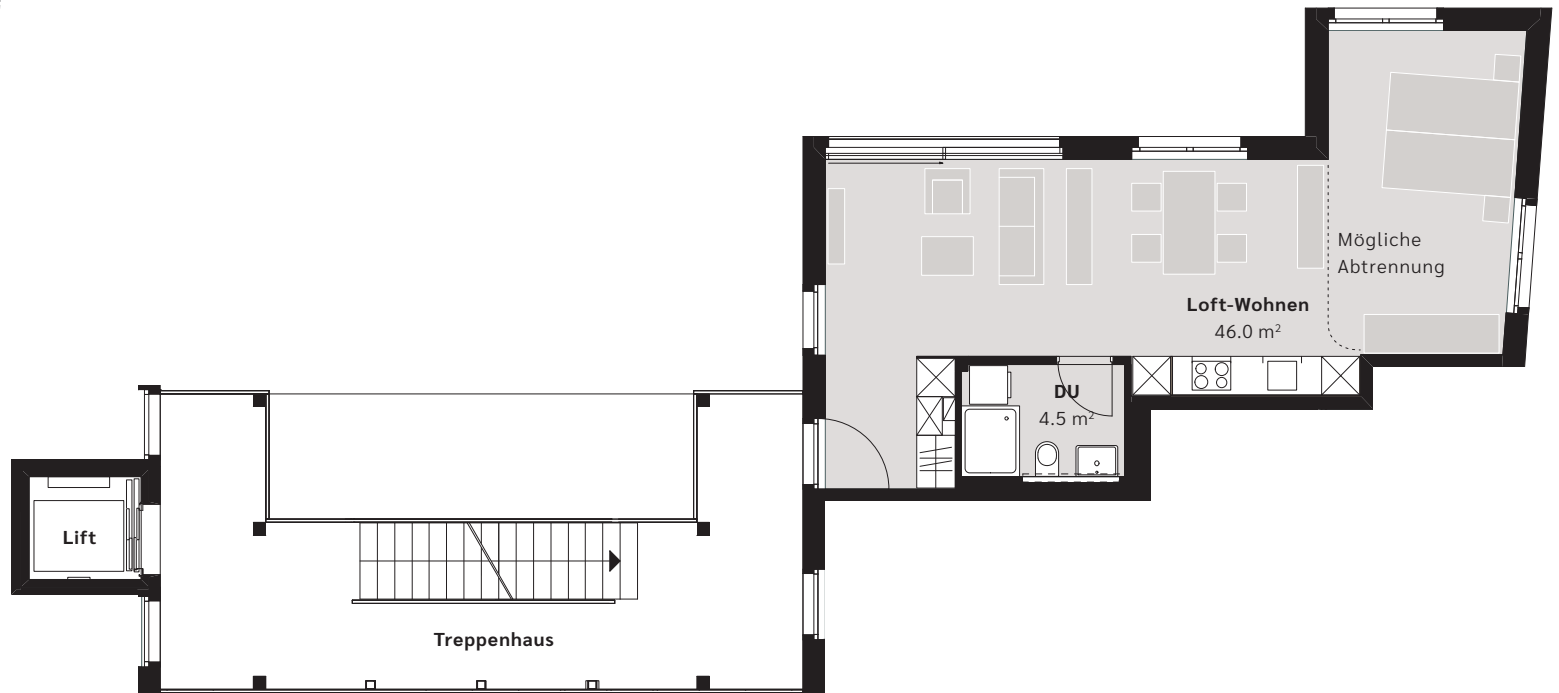

Änderungen und Abweichungen gegenüber den publizierten Angaben bleiben ausdrücklich vorbehalten. Keine Haftung.