


1. Dachgeschoss

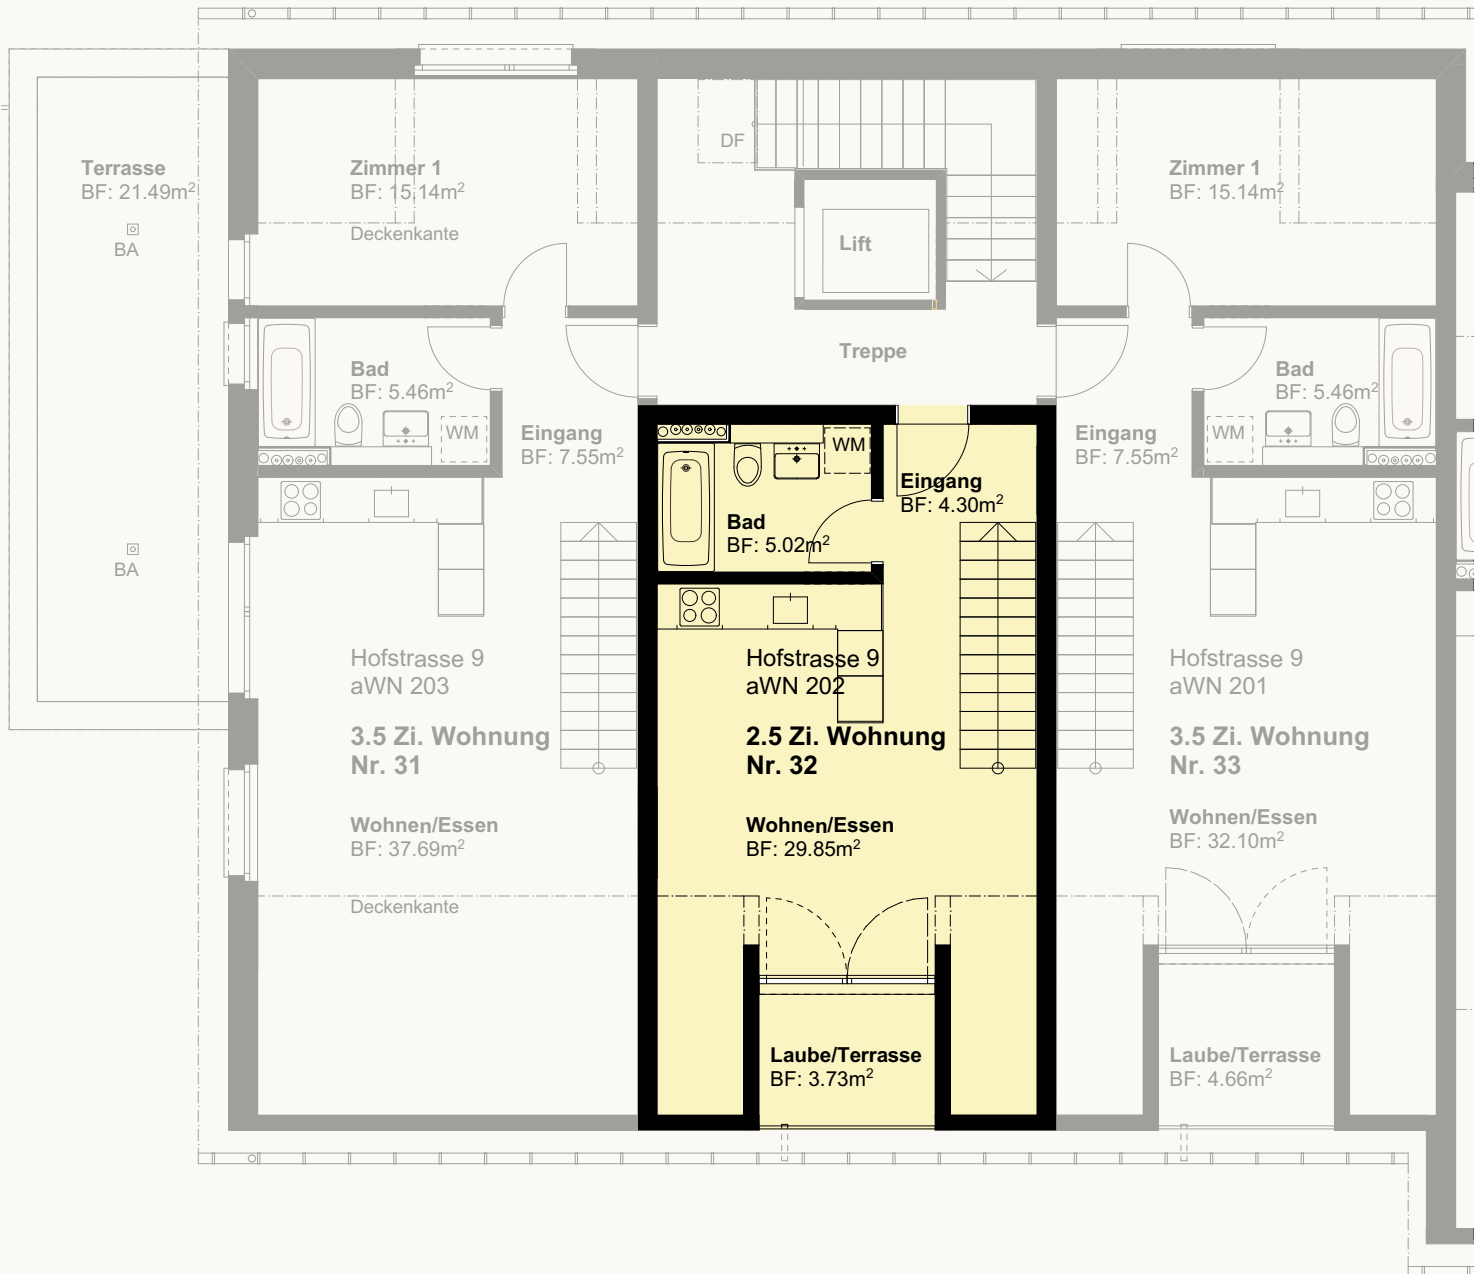

Ansicht Süd

Haus 1
Hofstrasse 13

Haus 2
Hofstrasse 11

Haus 3
Hofstrasse 9

Haus 4
Hofstrasse 7

2. DG

--	--	--	--	--	--

--	--	--	--	--	--

1. DG

Whg 25	Whg 26	Whg 27	Whg 28	Whg 29	Whg 30
--------	--------	--------	--------	--------	--------

Whg 31	Whg 32	Whg 33	Whg 34	Whg 35	Whg 36
--------	--------	--------	--------	--------	--------

OG

Whg 13	Whg 14	Whg 15	Whg 16	Whg 17	Whg 18
--------	--------	--------	--------	--------	--------

Whg 19	Whg 20	Whg 21	Whg 22	Whg 23	Whg 24
--------	--------	--------	--------	--------	--------

EG

Whg 1	Whg 2	Whg 3	Whg 4	Whg 5	Whg 6
-------	-------	-------	-------	-------	-------

Whg 7	Whg 8	Whg 9	Whg 10	Whg 11	Whg 12
-------	-------	-------	--------	--------	--------

MFH Hofstrasse 9, 8634 Hombrechtikon


2.5 Zimmer Wohnung Nr. 32

1. und 2. Dachgeschoss

Wohnfläche: 55.52m²
Laube/Terrasse: 3.73m²



Masstab 1:100

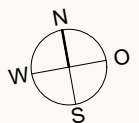

(Wohnfläche = Geschossfläche exkl. Aussenwände und Wohnungstrennwände, inkl. innere Trennwände)

2. Dachgeschoss

