


Vermietungsplan

Basler Versicherung AG

9270 - 01
Herisau, Bachwiesenstrasse 8
3. Obergeschoss
Nutzungsart: Wohnhaus
Letzte Aktualisierung: 1.3.2007
Mietsituation per: 1.7.2020

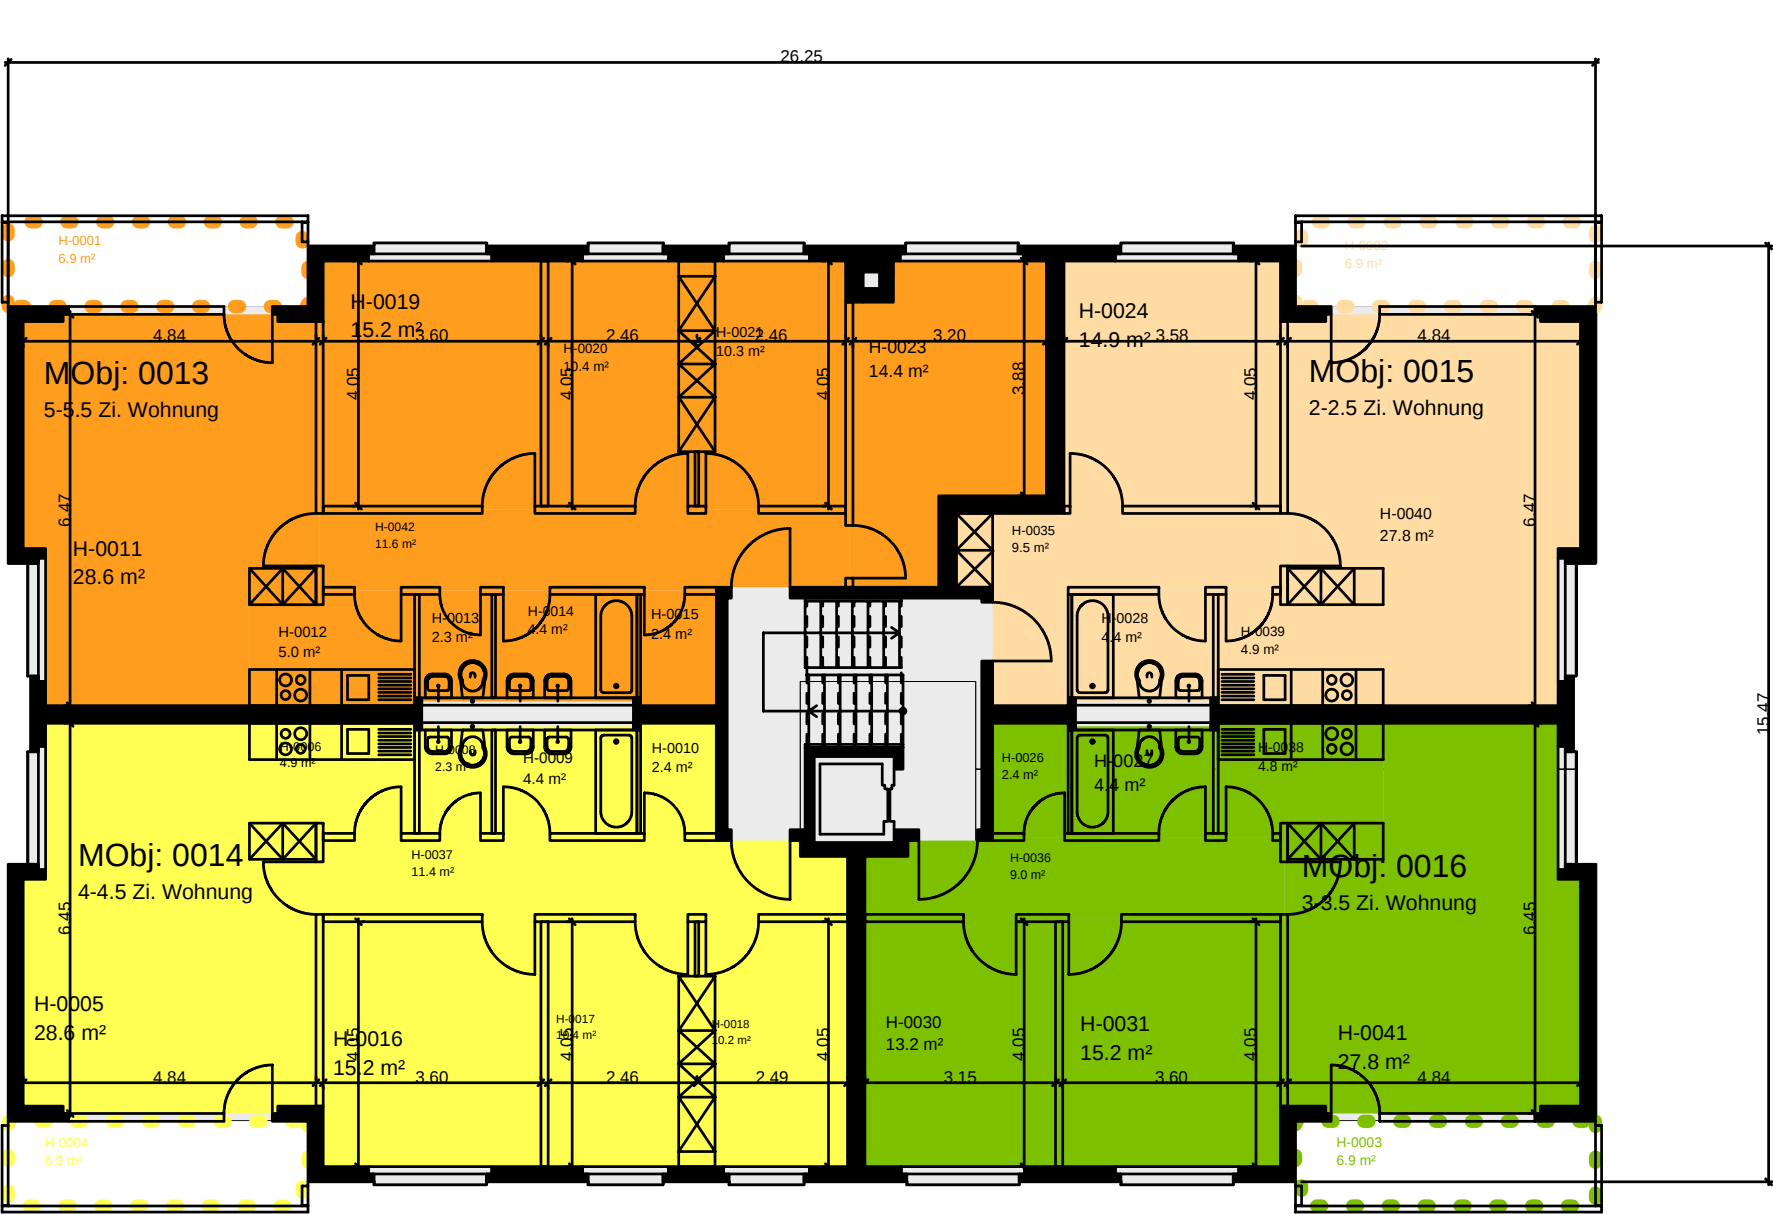

Mietobjekt	Fläche m²
0013	105
0014	90
0015	62
0016	77

