
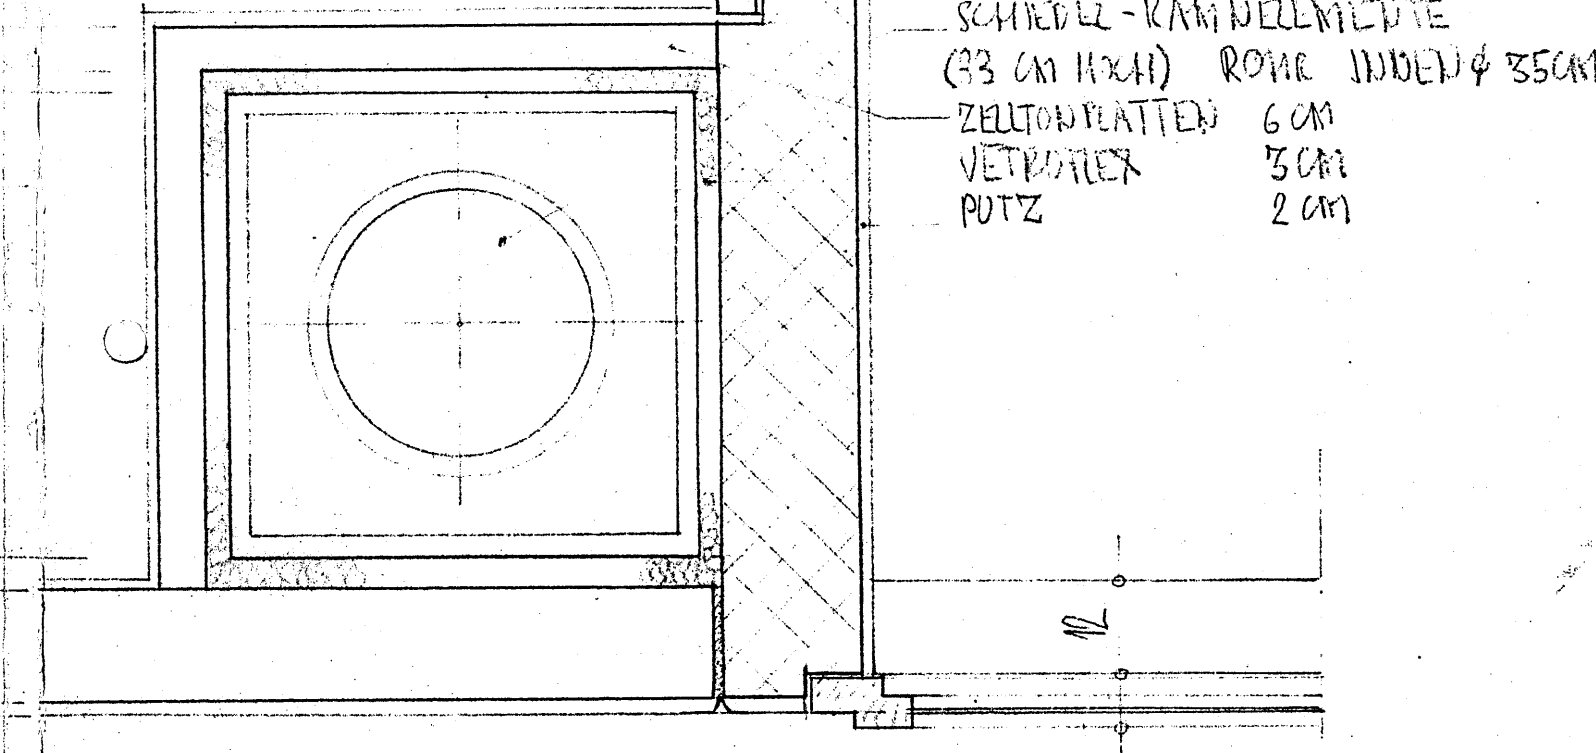


DETAIL KAMIN MST 1:10

Haus B
Lopperstr. 8

3 1/2 ZI-WOHNUNG

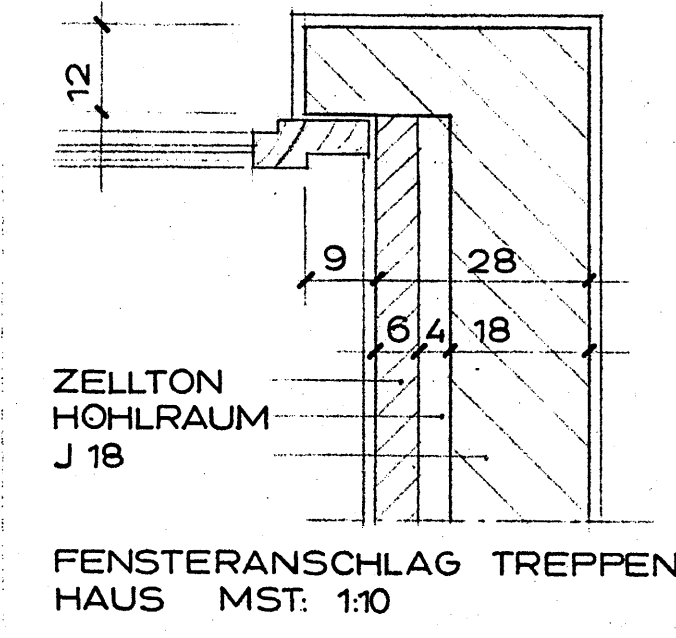

KOTEN:

0 TREPPENHAUSHALLE ± 0.00	=	468.50	MÜM.	
1. DRITTEL	+ 0.88	=	469.38	MÜM.
2. DRITTEL	+ 1.76	=	470.26	MÜM.
3. DRITTEL	+ 2.64	=	471.14	MÜM.
1. NORMALGESCHOSS				
4. DRITTEL	+ 3.52	=	472.02	MÜM.
5. DRITTEL	+ 4.40	=	472.90	MÜM.
6. DRITTEL	+ 5.28	=	473.78	MÜM.
2. NORMALGESCHOSS				
7. DRITTEL	+ 6.16	=	474.66	MÜM.
8. DRITTEL	+ 7.04	=	475.54	MÜM.
9. DRITTEL	+ 7.92	=	476.42	MÜM.
3. NORMALGESCHOSS				
10. DRITTEL	+ 8.80	=	477.30	MÜM.
11. DRITTEL	+ 9.68	=	478.18	MÜM.
12. DRITTEL	+ 10.56	=	479.06	MÜM.
4. NORMALGESCHOSS				

DIESE KOTEN ENTSPRECHEN DEN JEWEILIGEN HÖHEN IM TREPPENHAUS UND SIND VON FERTIG BIS FERTIG GERECHNET. DIFFERENZ ROH-FERTIG ± 6 CM!
IN DEN NORMALGESCHOSSEN DIFFERENZ ROH-FERTIG ± 6 CM!
SCHWELLE VOM TREPPENH. - NORMGESCH. ± 3 CM
NORMALGESCHOSS FERTIG IST IMMER WIEDER ± 0.00 / OK-DECKE BIS OK-DECKE 2.64

LEGENDE:

[Symbol]	BACKSTEINMAUERWERK
[Symbol]	KALKSANDSTEINMAUERWERK
[Symbol]	BETONMAUERWERK
[Symbol]	ZELLTONPLATTEN
[Symbol]	PERLOIPS
UKDR	UNTERK. DECKE ROH
OKFB	OBERK. FENSTERBANK
UKBR	UNTERK. BRÜSTUNG
OKFBR	OBERK. FERTIG BRÜSTUNG - BEI SICHTBETONPARTIE TERRASSE ROH, TÜRHOHEN AB FERTIG HÖHEREM BODEN BIS UK ROHER STURZ
R	ROLLADEN
RL	RAFFLAMMELLEN
[Symbol]	RANDISOLATION IN DECKE EIN-GELEGT KORK 2 CM, 50 CM BREIT

DIE TÜR- UND FENSTERHÖHEN BEZIEHEN SICH AUF OK FERTIG BODEN (BEI TÜREN MIT SCHWELLE AUF OK FERTIG BODEN DES HÖHERLIEGENDEN RAUMES) BZW. OK FERTIGEN FENSTERBANK UND UK ROHER DECKE (WEIL AUß. BLENDET)!!

DIE BALKONPARTIEN (INKL. SÄULEN) SIND ALS FERTIG-TEILE IN SICHTBETON AUSGEFÜHRT!! (DETAILPLAN)

DIE TREPPENLÄUFE SIND EBENFALLS VORFABRIZIERT, ABER ROH, VERS. AUF ORTBETON PODEST!! (DETAILPLAN)

REV:

KOTEN ERGÄNZT 1.03 SEPARAT	20.12.72
TÜRHOHEN + DILATATION	18.1.73
MASSKORREKTUREN	2.2.73 mk

TÜRBAUUNG: KONSTRUKTION VON W. BOLO KRIENS
PETER RAST HITZLSBERGSTR. 12 6000 LUZERN

B GRUNDRISS NORMALGESCHOSS
2-4 NG Lopperstr. 8
PLAN NR. 153.B1
MASSTAB 1:50

ARCHITEKTEN P. GASSNER W. TRUTMANN P. ZIEGLER
IM ZÖPFLI 3 6000 LUZERN TEL. 041 2315 51
PLAN GR. : 105/60
GEZ. : M. W. S. VIS.
DATUM : 23.8.1972
REVIDERT :

