



# MFH GEERENWIESSTRASSE 7, 8105 WATT

3.5 ZWG 2. Obergeschoss  
HNF 79.70 m<sup>2</sup>

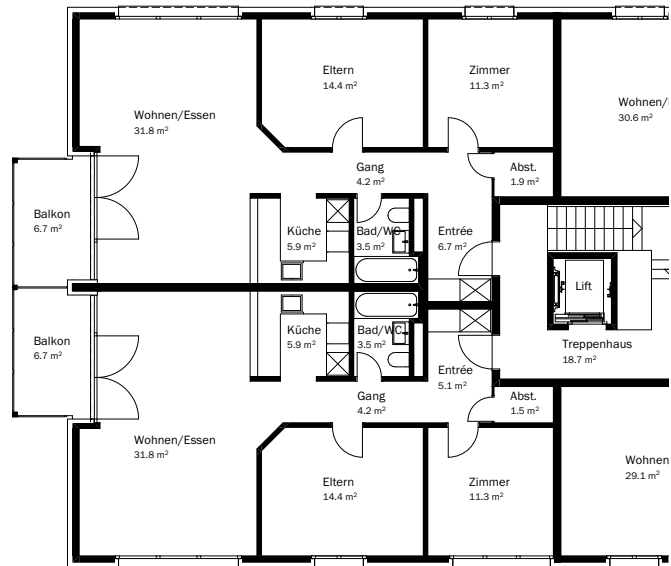

Massstab 1 : 200

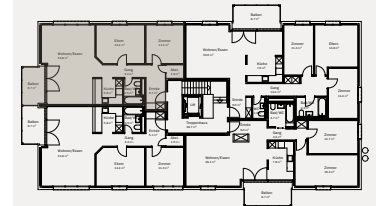

Die Pläne wurden gemäss Bestandesplänen sowie Aufnahmen vor Ort digitalisiert, wodurch Massdifferenzen auftreten können. Die in diesem Dokument enthaltenen Angaben dienen ausschliesslich zu Informationszwecken und sind nicht als Mietvertragsgrundlage zu verwenden. Es wird keine Verantwortung oder Haftung im Hinblick auf die Richtigkeit und Vollständigkeit der Angaben durch die Stoop Immobilien AG übernommen.

# STOOP

Immobilien

Stoop Immobilien AG T +41 44 870 60 70  
Dorfstrasse 57 info@stoop-immo.ch  
CH-8105 Regensdorf-Watt www.stoop-immo.ch