



Grundriss Erdgeschoss

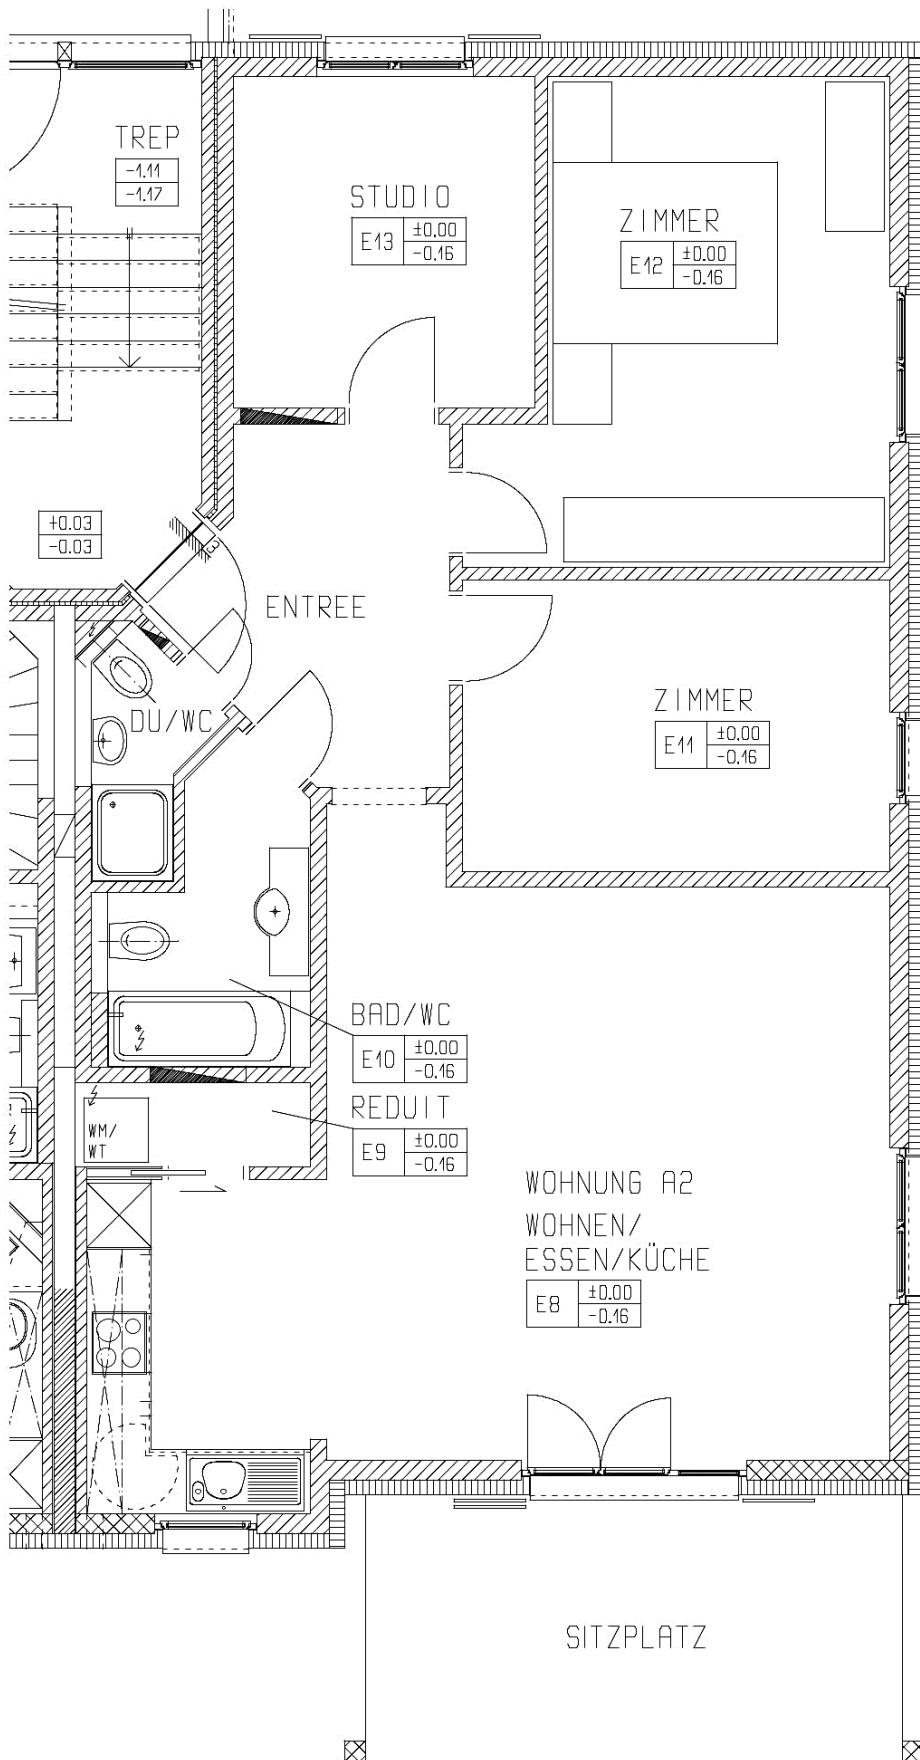

Grundriss Tiefgarage

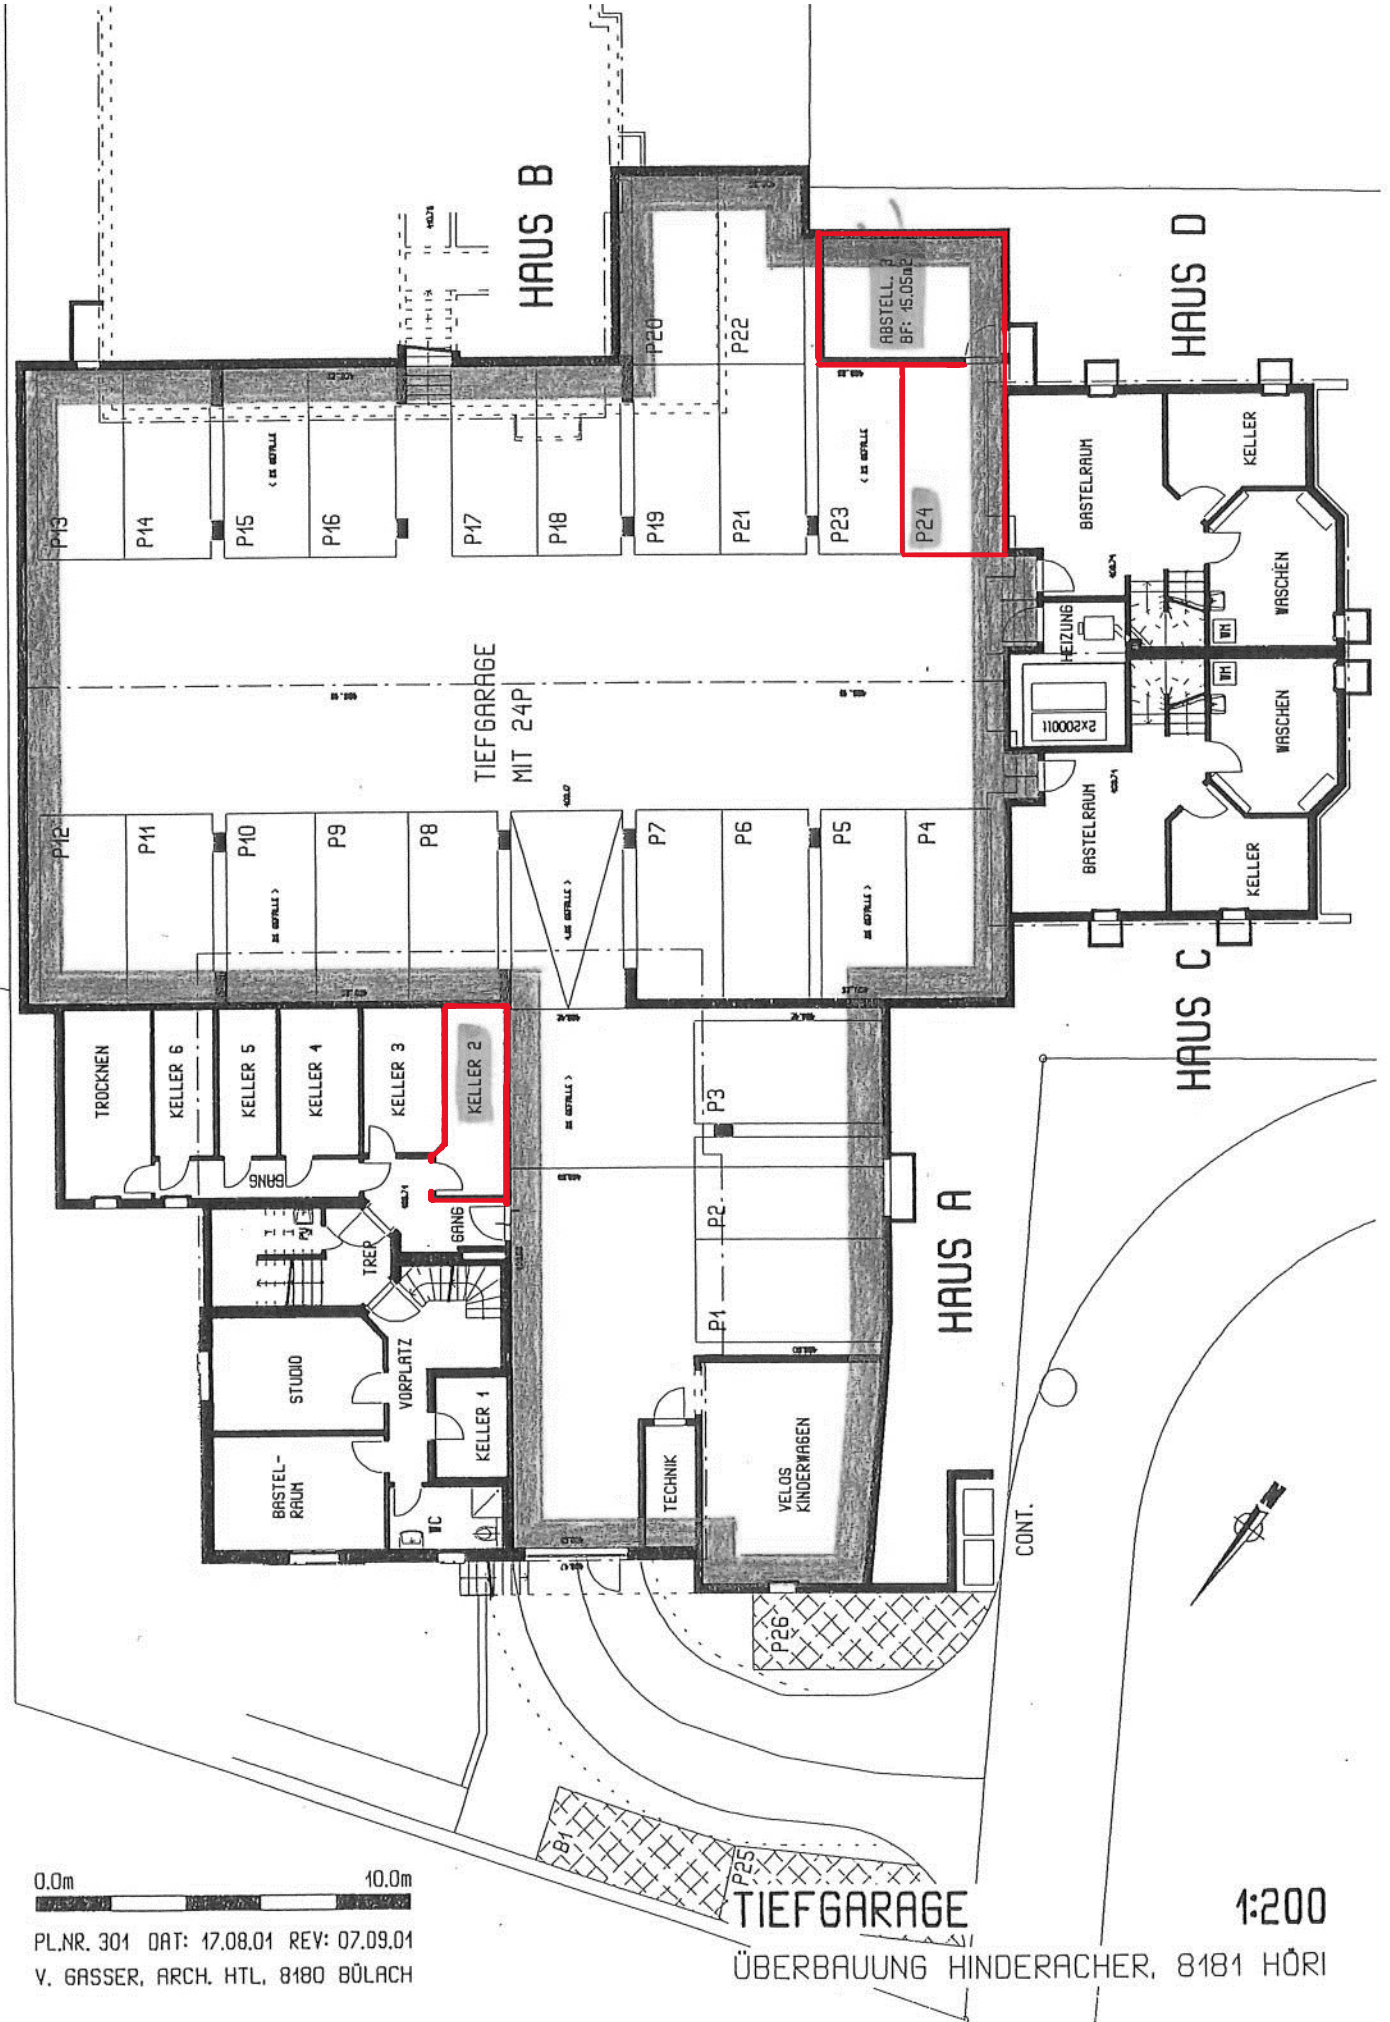

0.0m 10.0m

PL.NR. 301 DAT: 17.08.01 REV: 07.09.01
 V. GASSER, ARCH. HTL, 8180 BÜLACH

TIEFGARAGE
 ÜBERBAUUNG HINDERACHER, 8181 HÖRI

1:200