



NEUER WOHNUNGSGRUNDRISS DACHWOHNUNG HAUS 15
Altmoosstrasse 15 , in 8157 Deilsdorf

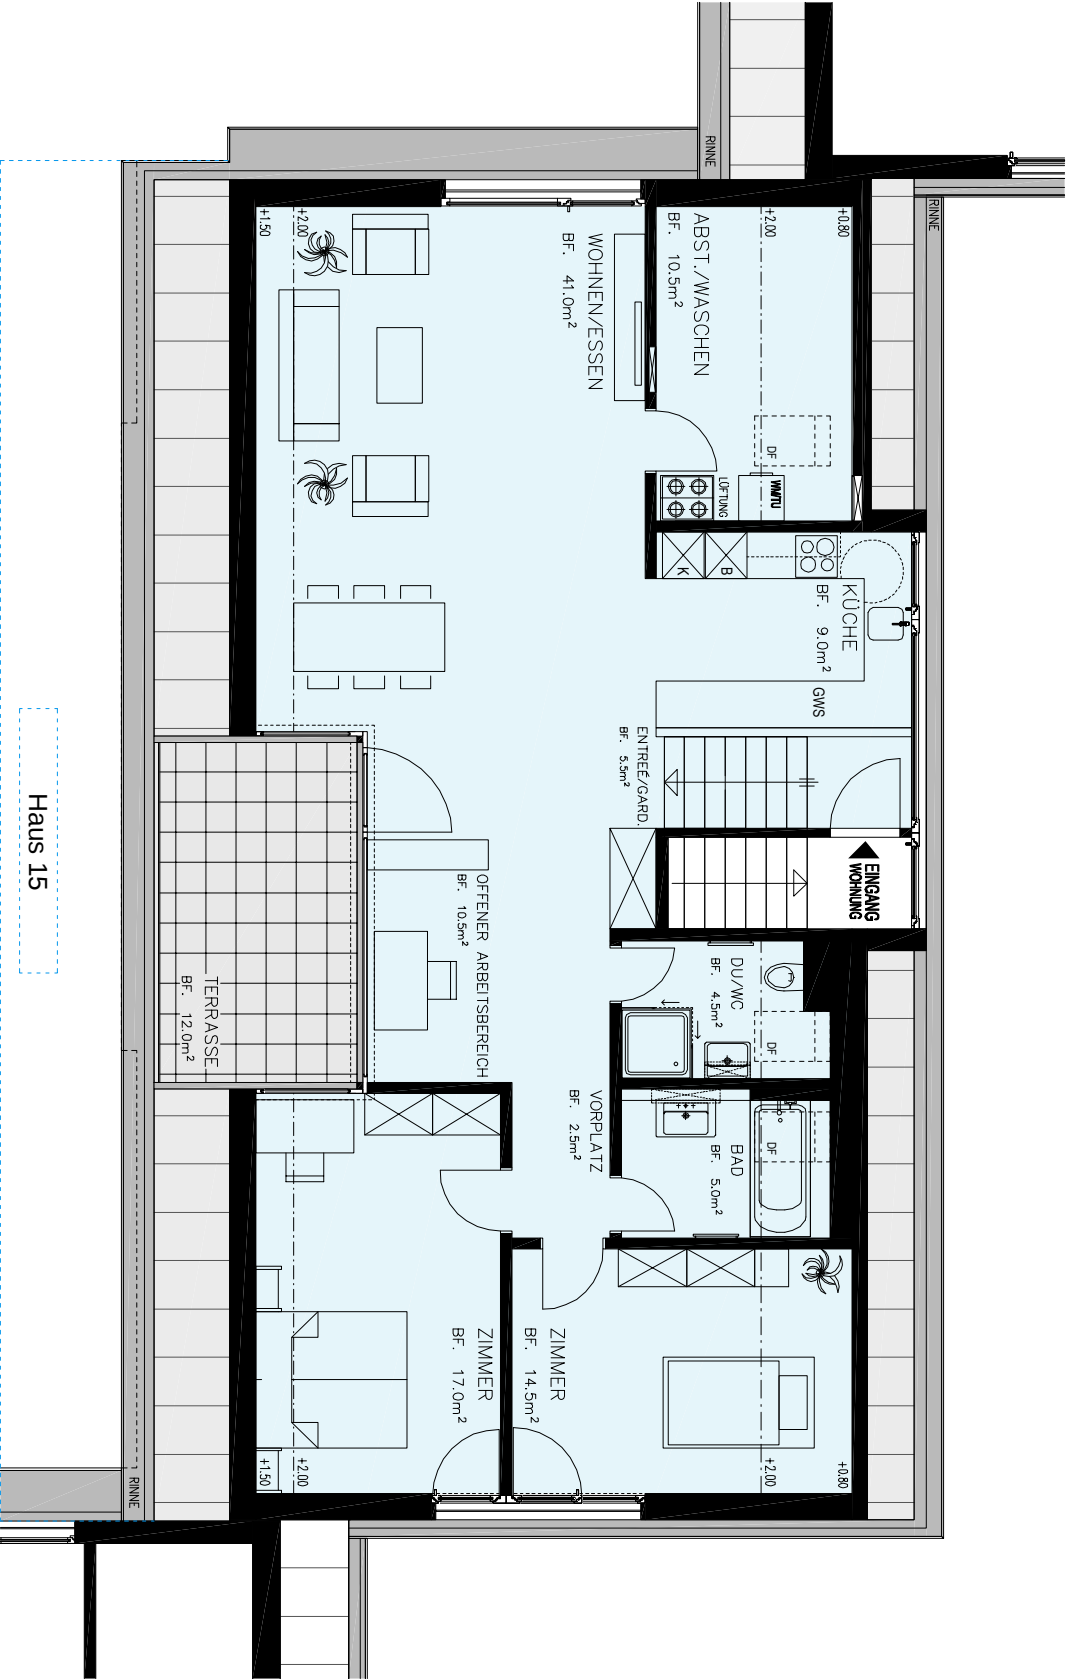

WHG 3

3 1/2-ZIMMERWOHNUNG NWF: 120.0m²

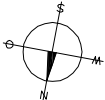

0 5 m
Massstab

GRUNDRISS NEUE DACHWOHNUNG HAUS 15, ALTMOOSSTRASSE 15, 8157 DIELSDORF