



Wohnung:

D.5.01

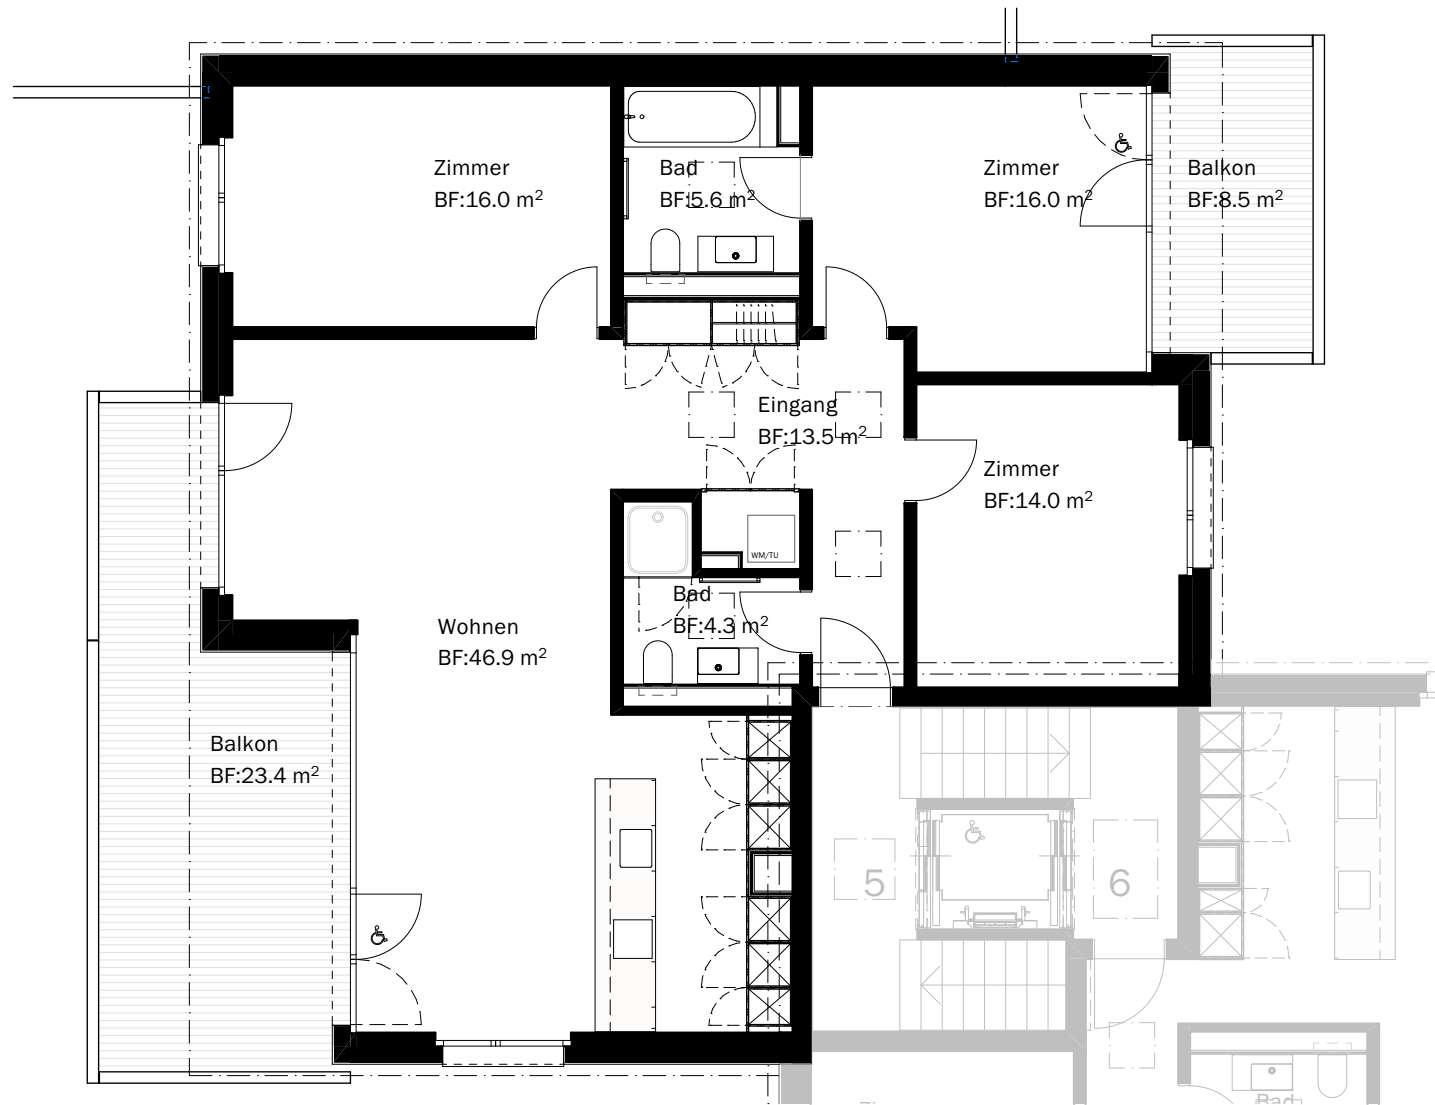

4 Mehrfamilienhäuser


Obstgartenstrasse 61 / 63 / 67 / 69
8105 Regensdorf

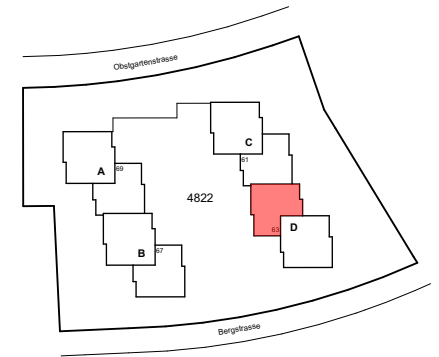

Übersicht

Haus:	D
Obstgartenstrasse	63
Wohnungstyp:	4.5-Zimmerwhg.
Ebene:	5
Hauptnutzfläche:	116.8 m ²
Balkon:	31.9 m ²

Grundriss Mst. 1:100

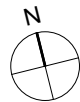

Angaben ohne Gewähr. Änderungen vorbehalten.