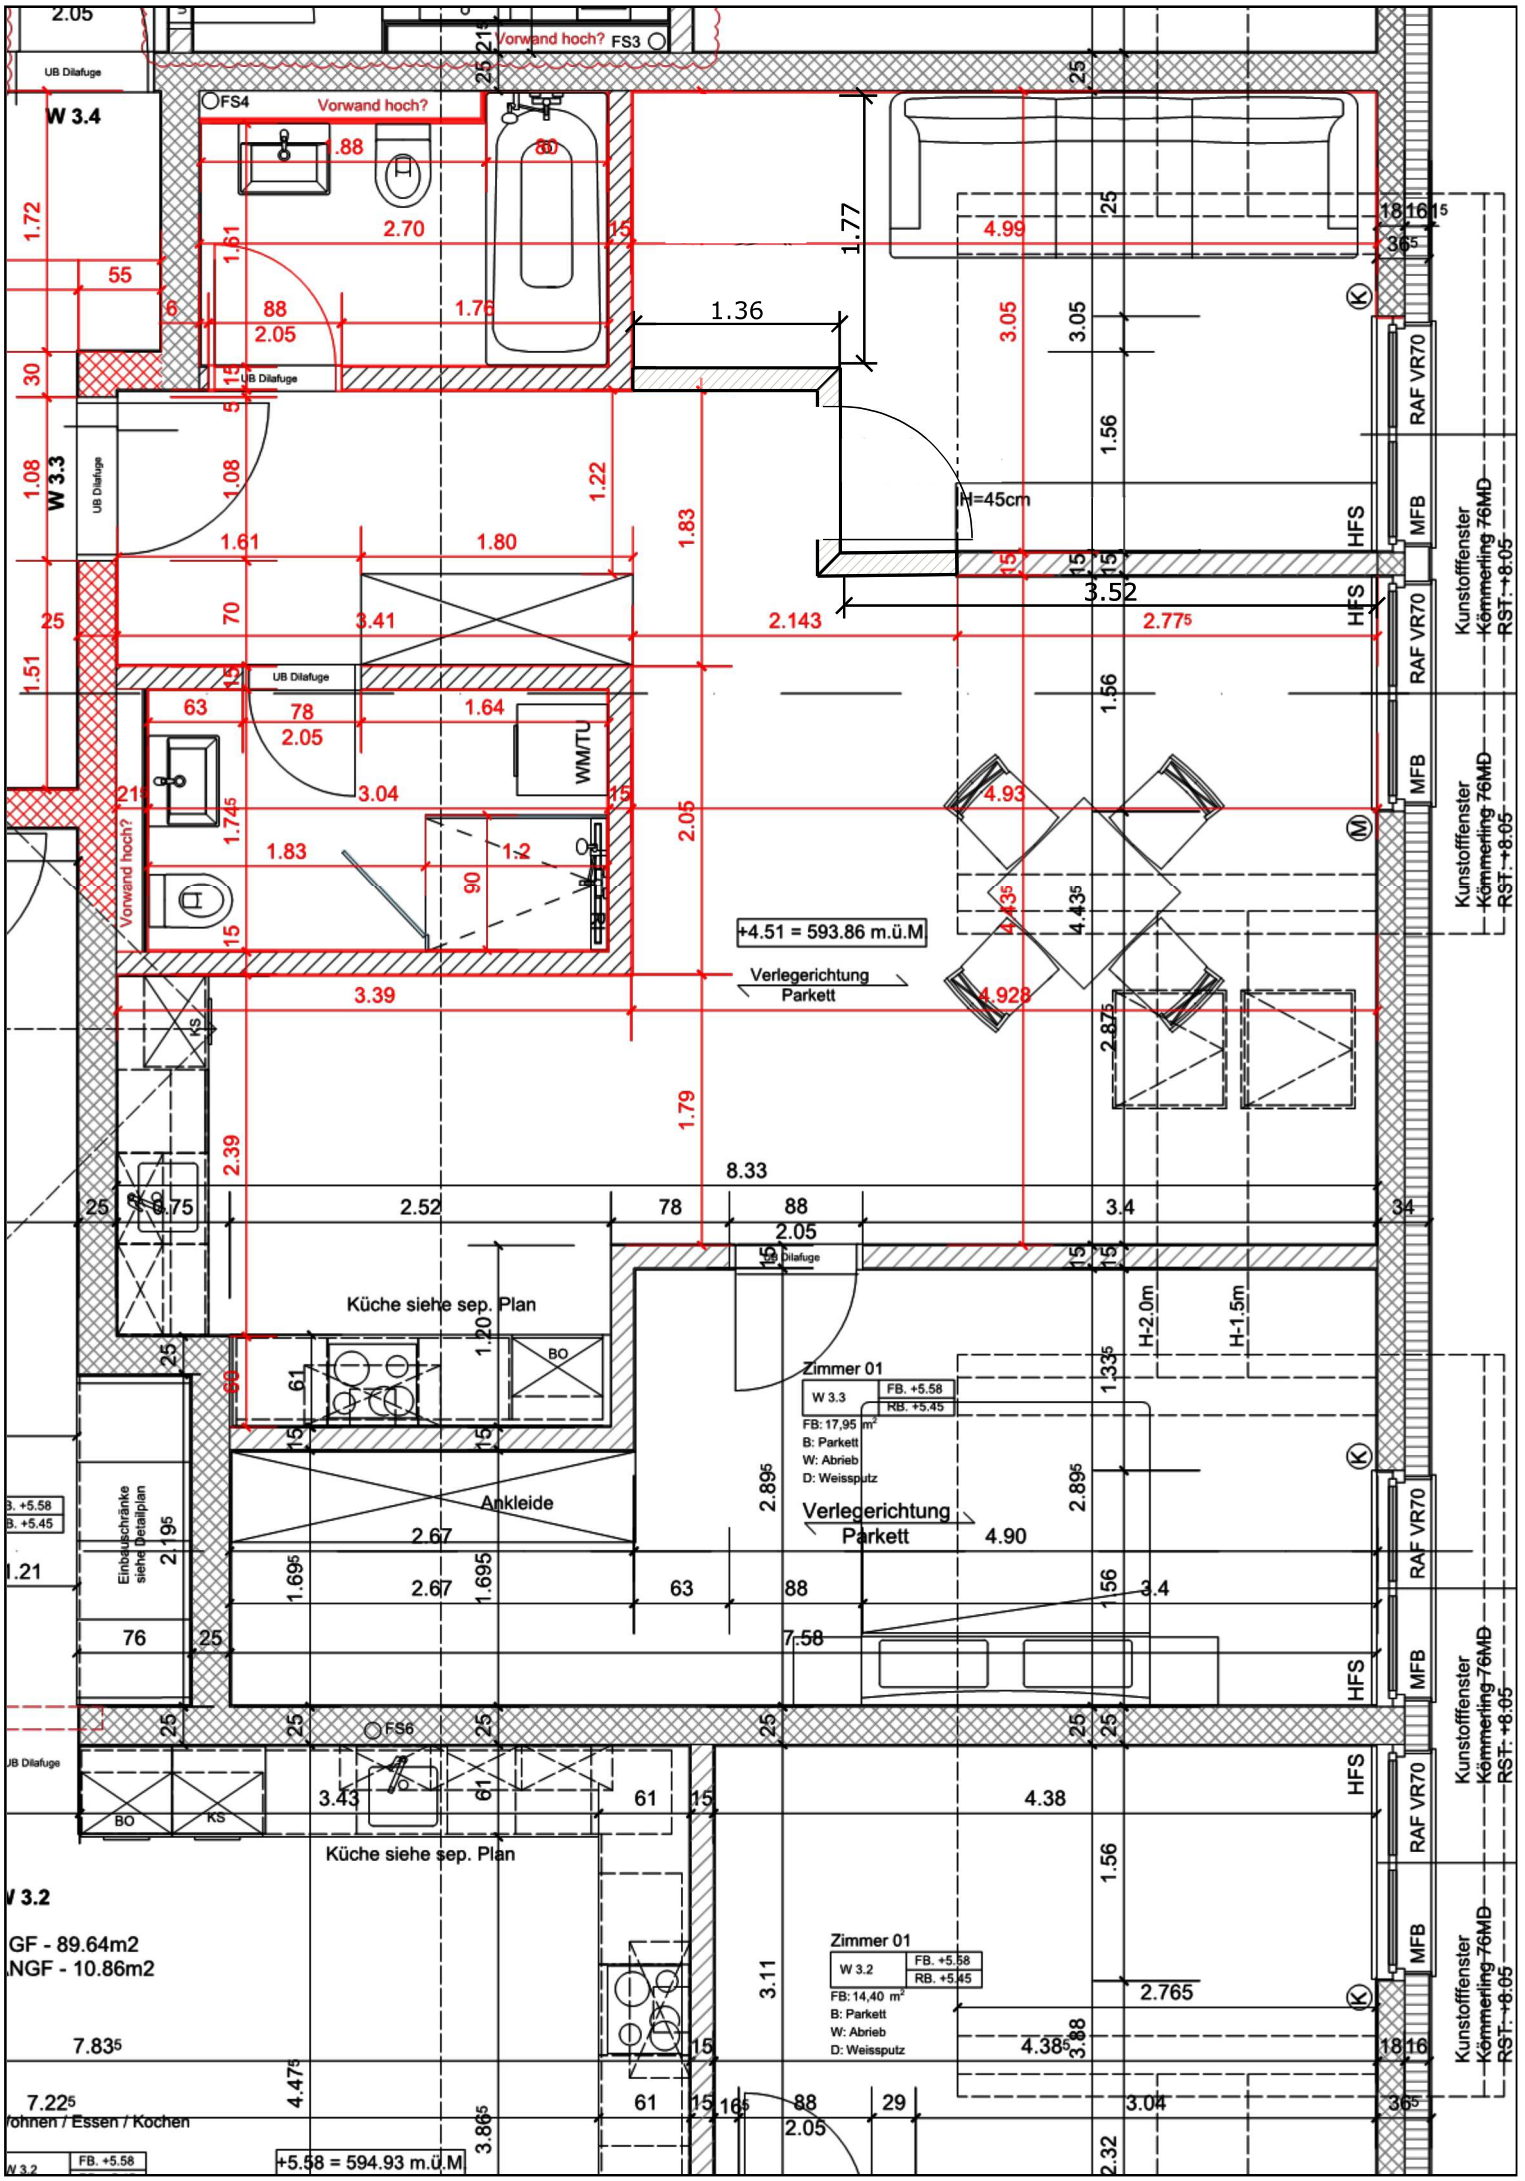
W 3.4
W 3.3
W 3.2
UB Dilafuge
Vorwand hoch?
FS3
FS4
FS6
WM/TU
+4.51 = 593.86 m.ü.M
+5.58 = 594.93 m.ü.M
Verlegerichtung
Parkett
Küche siehe sep. Plan
Einbauschränke
siehe Detailplan
Ankleide
Zimmer 01
W 3.3
FB. +5.58
RB. +5.45
FB: 17,95 m²
B: Parkett
W: Abrieb
D: Weissputz
Zimmer 01
W 3.2
FB. +5.58
RB. +5.45
FB: 14,40 m²
B: Parkett
W: Abrieb
D: Weissputz
H=45cm
H-2.0m
H-1.5m
HFS
MFB
RAF VR70
Kunstoffenster
Kömmerling 76MD
RST. +8.05
BO
KS
GF - 89.64m2
NGF - 10.86m2
Wohnen / Essen / Kochen